


Sindaco
Gian Carlo Muzzarelli

Assessore a Urbanistica, Edilizia, Politiche Abitative, Area Produttive
Anna Maria Vandelli

Direttore Generale
Valeria Mancinelli

Direttore del Settore Pianificazione e Gestione del territorio e RUP
Maria Sergio

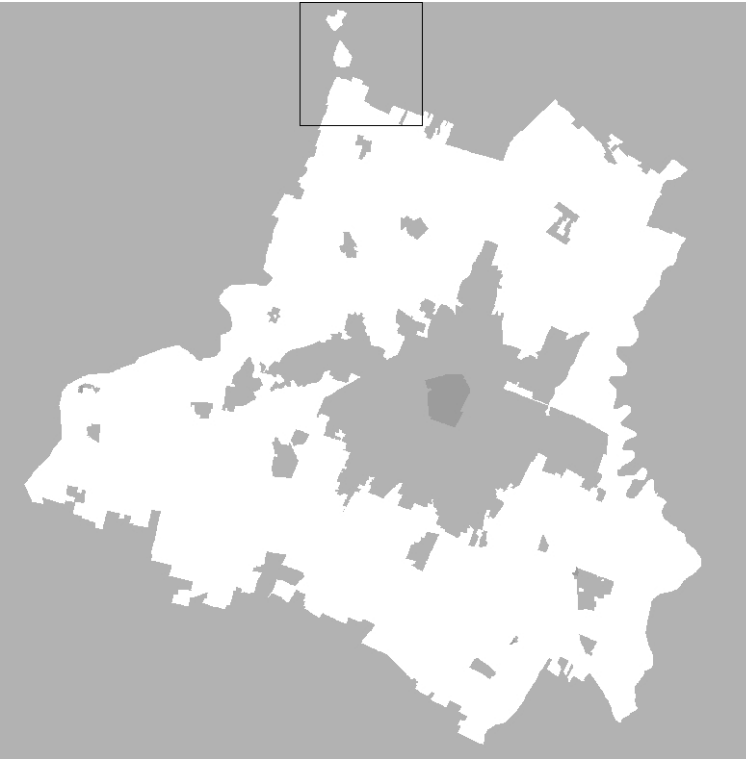

Scala 1:20.000



ADOZIONE Delibera C.C. n° 86 del 20/12/2023	ADOZIONE Delibera C.C. n° 78 del 22/12/2023	APPROVAZIONE Delibera C.C. n° 44
--	--	-------------------------------------

LEGGE DI PROGETTAZIONE INTERNA ALL'AMMINISTRAZIONE COMUNALE

Ufficio PUG responsabile ufficio PUG	Simona Rotaglia
valutazione del beneficio pubblico e città pubblica	Giulia Anseloni
sistema insediativo, città pubblica e produttiva	Vera Dondi
sistema ambientale e flussi progettuali per l'edilizia e il paesaggio	Paola Dotti
valutazione del beneficio pubblico, paesaggio e VASAT	Annalisa Lugli
sistema insediativo storico, paesaggio e beni storici	Irma Palmieri
sistema naturale e ambientale e coordinamento VASAT	Anna Pratioli
sistema insediativo, viabilità e infrastrutture pubbliche	Isabella Turci
analisi territoriali, urbane, storiche, cartografiche	Barbara Ballosteri Nilsa Ruggeri Francesco D'Alasio Andrea Rugganini

garante della comunicazione e della partecipazione	Carla Rizzo
ufficio amministrativo urbanistico	Marco Biscotti
Ufficio Progetti urbanistici speciali	Mirella Croci - responsabile ufficio
sistema informativo territoriale, cartografia	Sara Corbelli, Tania Fedorova, Elena Buzzotto
segreteria tecnico - amministrativa	Roberto Vinci, Christine Wladka, Anna Severini
Ufficio amministrativo pianificazione	Suzanna Piretti - responsabile del servizio Antonella Ferri, Maria Giustino

SETTORE PIANIFICAZIONE E GESTIONE DEL TERRITORIO

Servizio Promozione del ruolo e della rigenerazione urbana e Politiche abitative	Michela A. Tropea - dirigente responsabile del servizio Filippo Bonazzi, Daniele Bonfanti, Lorenzo Gasdella, Mara Giulia Lucchi, Giovanna Palazzi, Silvia Sironi, Roberto Scione, Luigi Monti, Elena Alletti, Anna Taroni Conrado Cardenas - dirigente responsabile del servizio Marcella Garuti - responsabile ufficio
--	--

NUOVI CONTRIBUTI NUMEROSI SETTORI E SERVIZI DELL'AMMINISTRAZIONE COMUNALE

Servizio Assistenza, mobilità, attività economiche e Sportelli unici	Roberto Bolondi
Servizio Cultura, sport, giovani e promozione della città	Giulia Sironi
Servizio L.P.P. e manutenzione della città	Giulia Perri
Servizio Polizia locale, Sicurezza urbana e Protezione civile	Roberto Tassi Lombardi
Servizio Risorse finanziarie e patrimoniali	Stefania Scotti
Servizio Risorse umane e affari istituzionali	Lorenzo Geronzi
Servizio Servizi educativi e pari opportunità	Fotania Guerra
Servizio Servizi sociali, welfare e pari opportunità	Anna Maria Pratioli
Servizio Smart City, smart development e partecipazione	Luca Salvatore
In partecipazione per i seguenti ambiti:	
mobilità	Guido Calvaruso, Barbara Geronzi
inquinamento acustico ed elettromagnetico	Daniela Compagnoni
sistema storico - archeologico	Francesca Piccini, Silvia Pellegrini

LEGGE DI PROGETTAZIONE ESTERNA ALL'AMMINISTRAZIONE COMUNALE

coordinatore del gruppo di lavoro	Gianfranco Geronzi
rigenerazione della città consolidata e dei paesaggi rurali, discipline generali	Sandra Vecchiotti
città pubblica, paesaggio, disciplina della città storica	Filippo Bonazzi
regole: valutazione progetti, relazione economico finanziaria, perequazione	Sofia Sgarbi
rapporto per gli aspetti di paesaggio	Giovanni Bazzani
città storica e patrimonio culturale	Daniela Pini
gruppo di lavoro	Anna Taroni Giulia Bonaiuto, David Casagrande, Gabriele Martini, Alessio Tognetti

STUDI E RICERCHE


analisi produttiva e censimento fabbricati in territorio rurale	CAP - Consorzio aree produttive
socio - economiche	CREMSE
studio e sviluppo	A.TEAM Progetti Sostenibili
uso del suolo	MOT, sociologia
ambiente	Università di Modena e Reggio Emilia
territorio rurale, ornamento incongrui nel rurale e censimento fabbricati di interesse nel rurale	Università di Parma
indagine su territorio rappresentata la popolazione modenese	Fondazione del Monte
aggiornamento microzonazione sismica e C.S. approfondimenti geologici	GEOPRO Italia Srl
studio di incidenza ambientale SSI Rete Natura2000	Studio Giovanni Luca Biagini

Verifica del documento di indirizzo e stato prediletto con il contributo del Comitato Scientifico

formazione e qualità dell'abitare - azioni e strumenti per la rigenerazione	MATIS socio-civica - PROAP (TAU) srl Iolo Antonio Roberto Ferrera Nona, Andrea Meneghini, Fabio Tursi, Carlo Santuz, Tommaso Celani, Giovanni Frattolozzi Politecnico di Milano - Dipartimento di Architettura e Studi Urbani Patrizia Gabellini, Paola Savardi, Federico Zanfi, Chiara Merlini e la collaborazione di Cristiana Martini, Giulia Sabatini, Francesco Sartorio Jacopo Ogilivero
mobilità	
ha svolto il coordinamento delle attività del Comitato Scientifico	Patrizia Gabellini

Il Piano è stato sviluppato anche grazie ai contributi di:

direttore generale del Comune di Modena fino al 30/09/2020	Pino Dicoi
di gestione responsabile del servizio Urbanistica fino al 30/09/2017	Marcella Capocci
per approfondimenti del sistema produttivo	CAP - Consorzio Aree Produttive Luca Bonacci e Silvio Berni
coordinamento ufficio di piano dal 10/04/2018 al 31/08/2018	Barbara Marangoni
Comitato interistituzionale Regione Emilia Romagna e Provincia di Modena	per la Regione Emilia Romagna: Roberto Gabrielli e Barbara Marangoni per la Provincia di Modena: Antonella Marcardi e Annalisa Vita

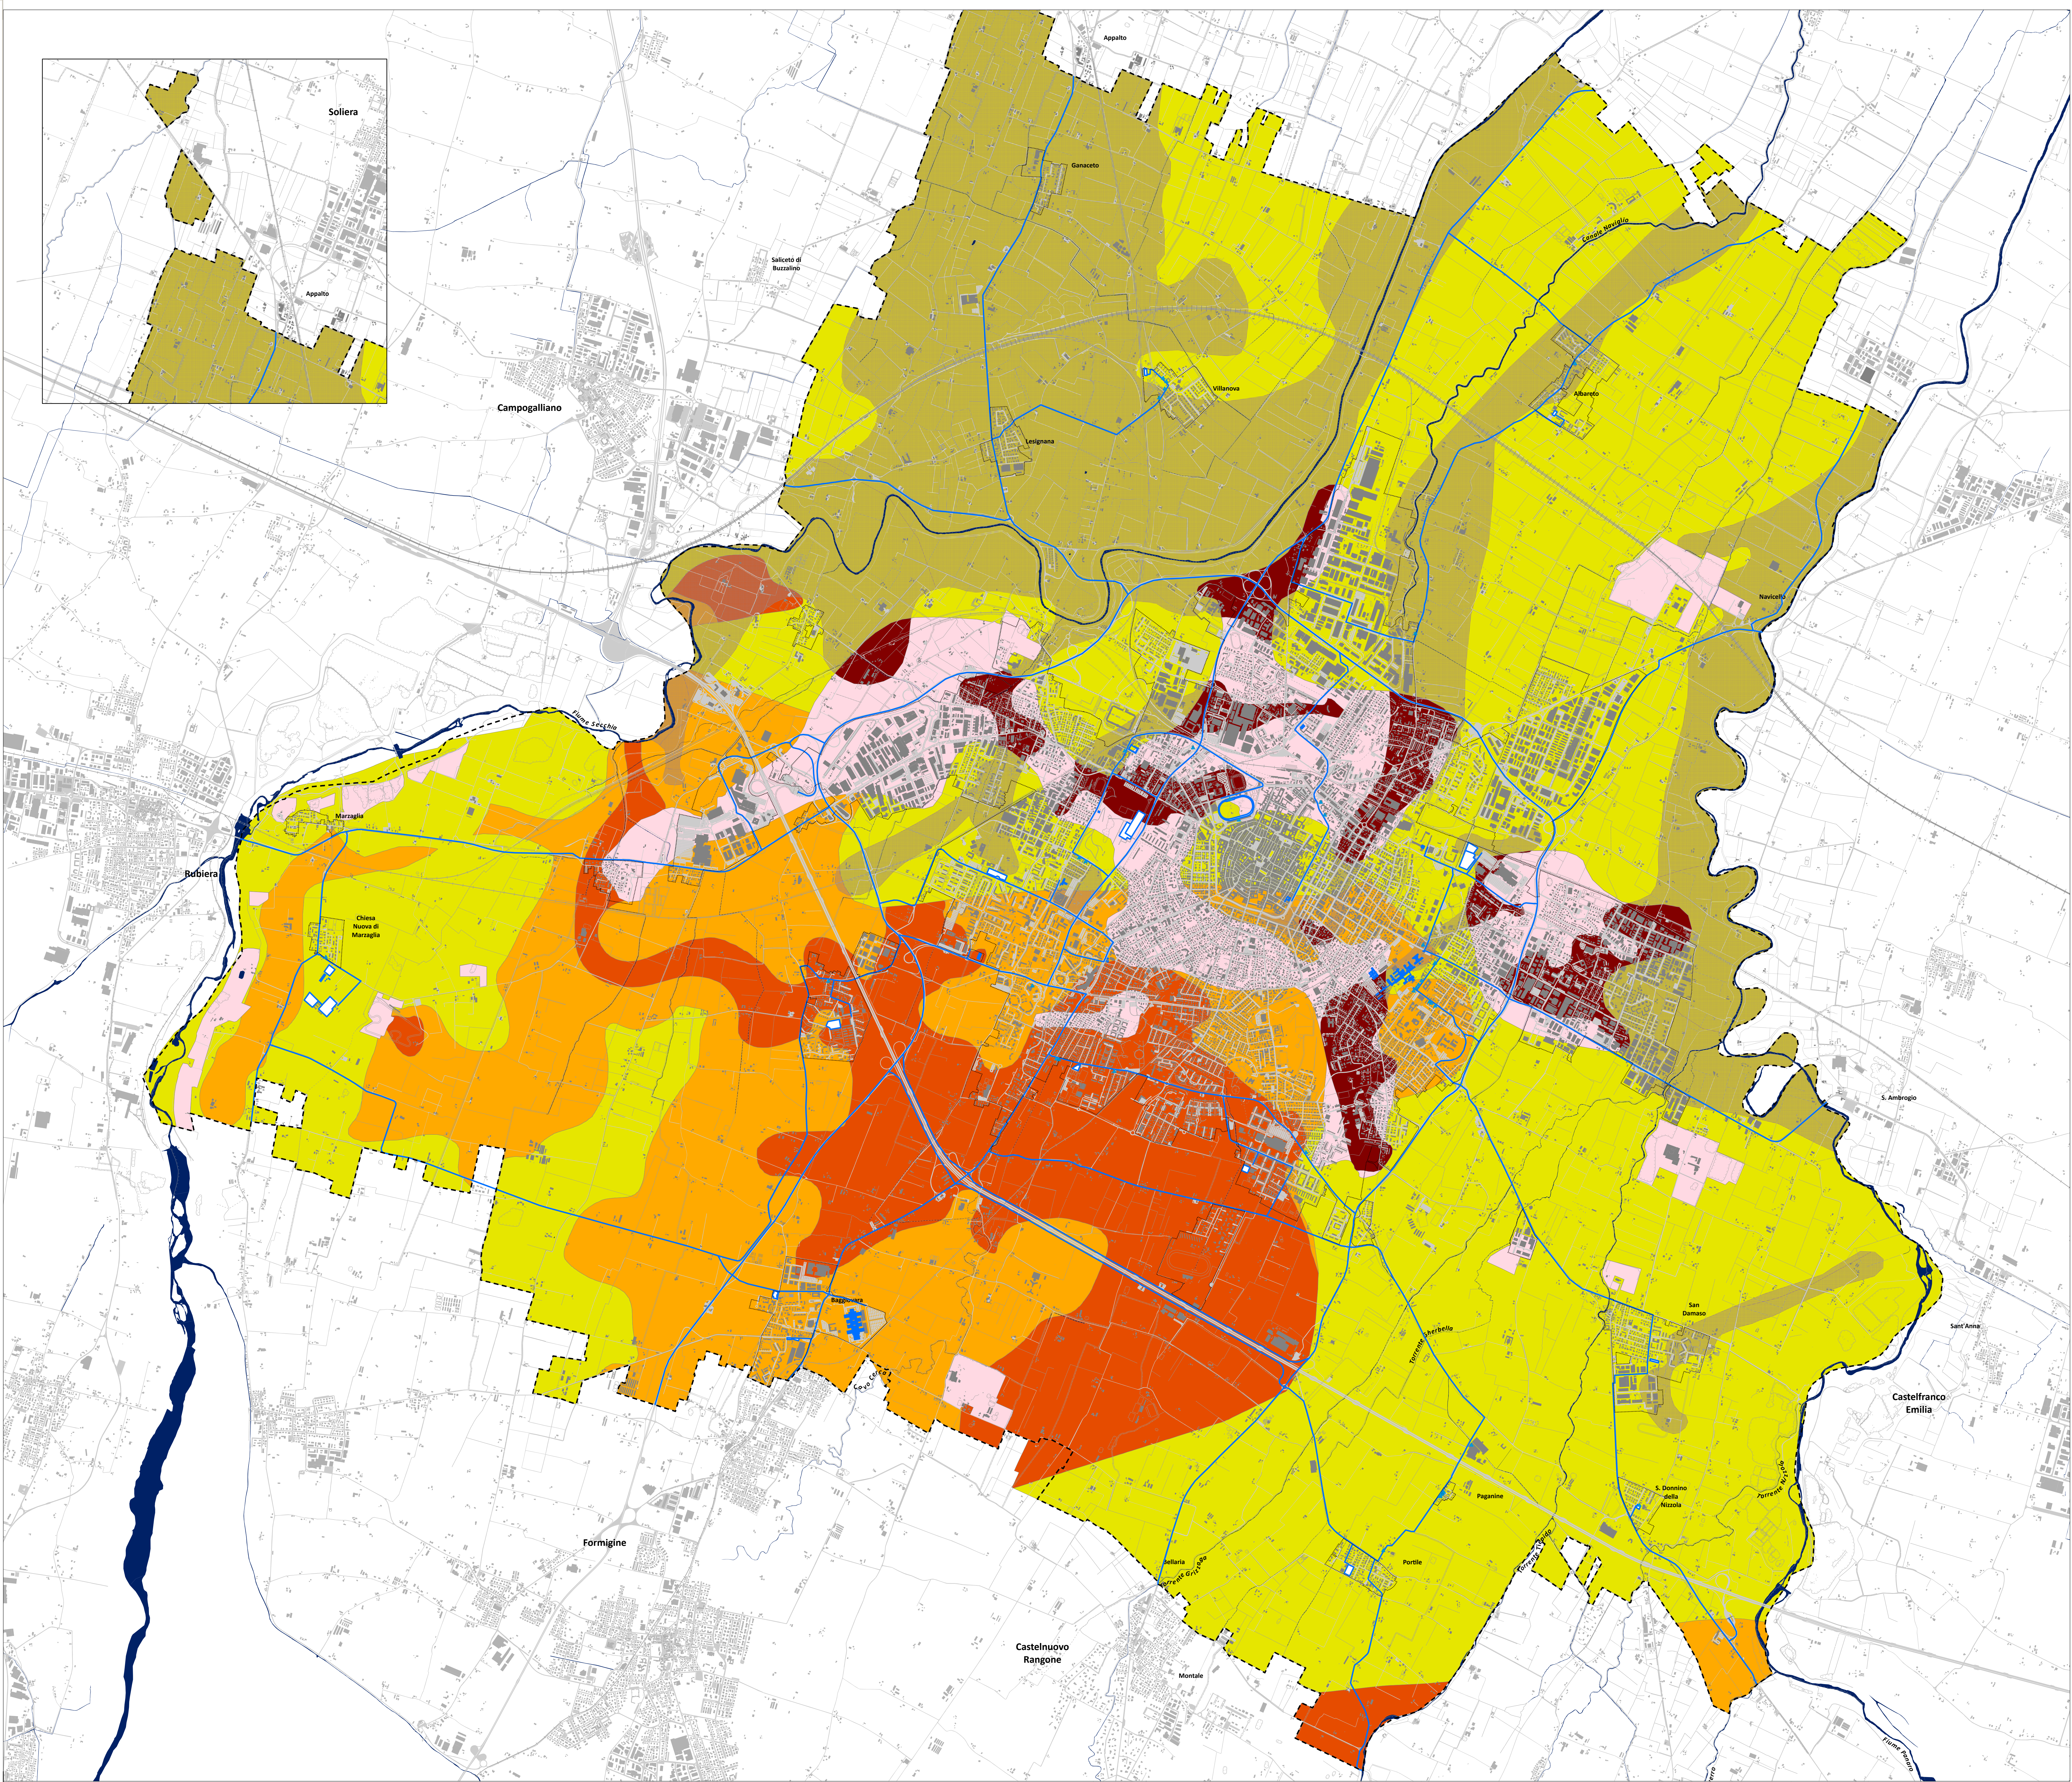

LEGENDA

SISTEMI ED ELEMENTI SOVRACOMUNALI

CLE - CONDIZIONE LIMITE DI EMERGENZA (art. v.5.1.5):
Elementi con funzioni strategiche in caso di emergenza sismica

- Edifici strategici
- Infrastrutture di accessibilità e connessione
- Area di emergenza: ammassamento e ricovero

Elementi interferenti

- Centroidi delle unità strutturali interferenti

MS - MICROZONAZIONE SISMICA (art. v.5.1):

Zona di attenzione per instabilità

- 3050_ZALD1 - zona di attenzione per liquefazioni tipo 1
- 3080 - cedimenti differenziali
- 3070 - sovrapposizione di zone suscettibili di instabilità differenti

Zone stabili suscettibili di amplificazioni locali

- classe H di scuotimento atteso al sito: 600 - 700
- classe H di scuotimento atteso al sito: 700 - 800
- classe H di scuotimento atteso al sito: 800 - 900

perimetro del territorio urbanizzato
confine comunale

0 250 500 1000 1500 2000 2500