



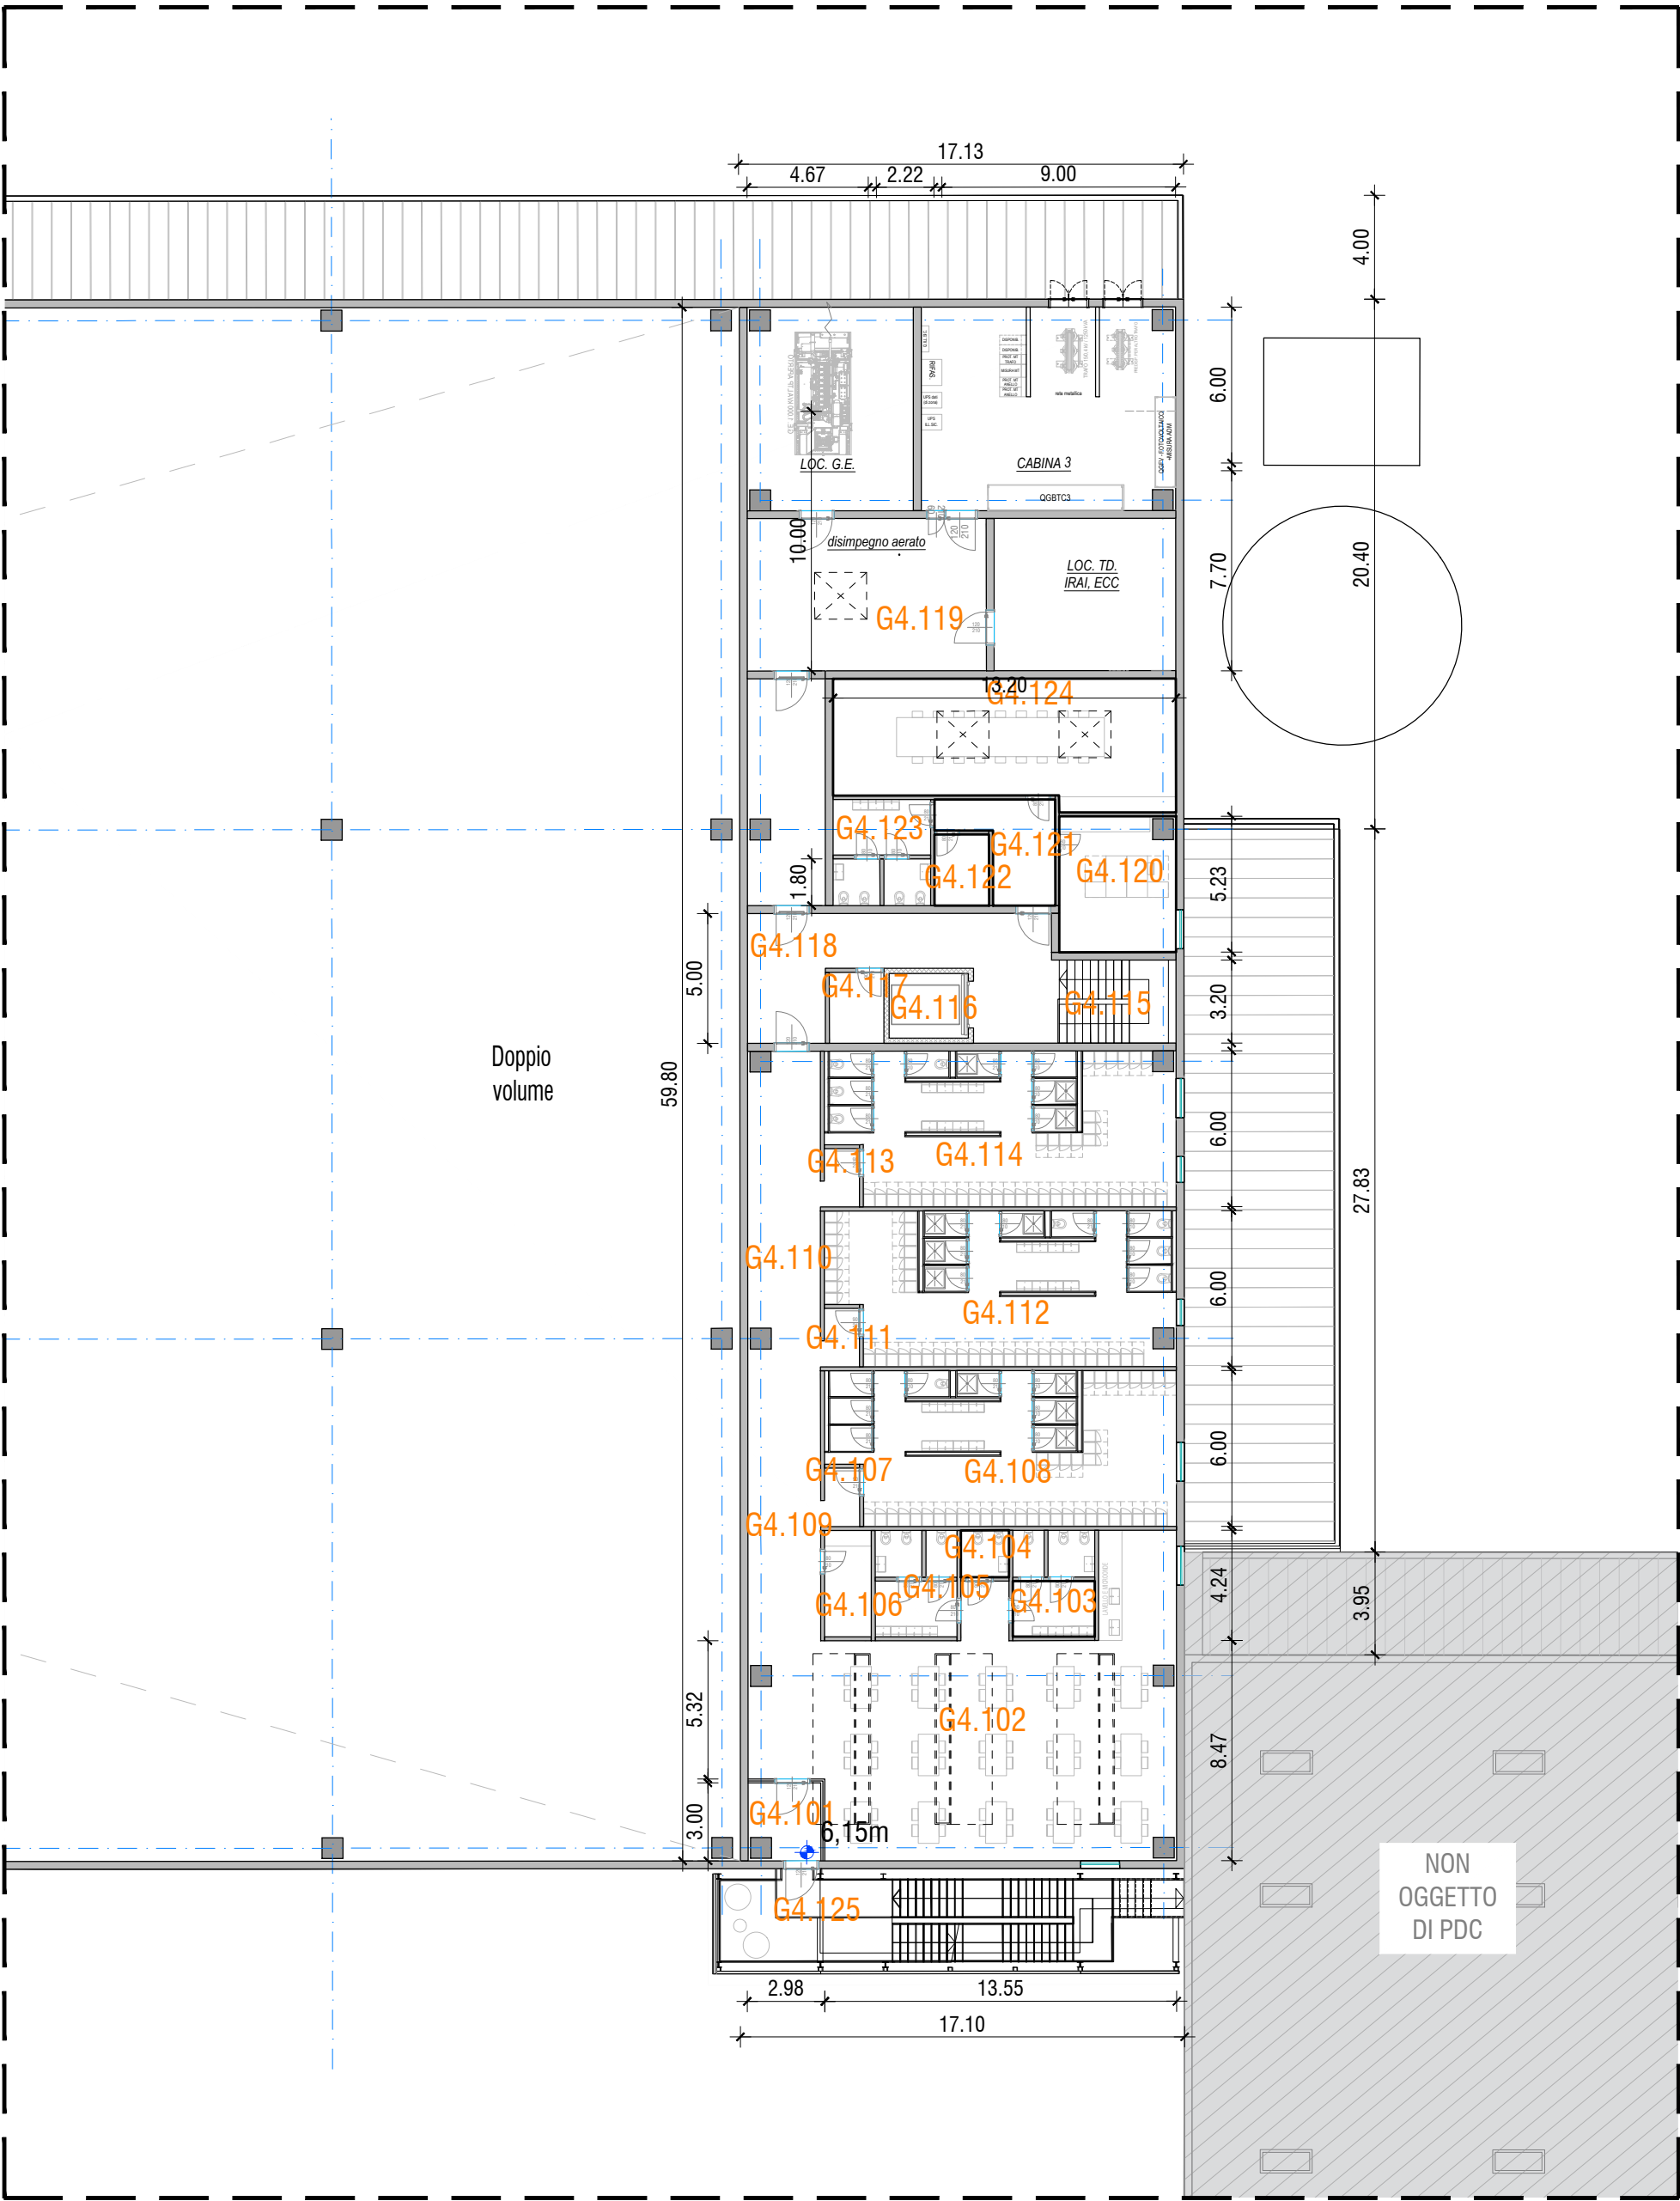

PIANO PRIMO GV04 - scala 1:250

NOTE:
Lo 0.00 di progetto è relativo al piano di calpestio dell'edificio GV01, +32.40 s.l.m.

CODICE LOCALE	DESTINAZIONE D'USO	mq
G4.001	Magazzino	15364,93
G4.101	Ingresso	8,40
G4.102	Sala ristoro	146,44
G4.103	S.Igienico	12,90
G4.104	S.Igienico	3,33
G4.105	S.Igienico	12,90
G4.106	Deposito	7,37
G4.107	Disimpegno	3,04
G4.108	Spogliatoio 40a	77,70
G4.109	Ingresso	62,47
G4.110	Disimpegno	62,47
G4.111	Disimpegno	3,04
G4.112	Spogliatoio 40a	76,70
G4.113	Spogliatoio 40a	3,04
G4.114	Spogliatoio 40a	77,70
G4.115	Vano scala	15,35
G4.116	Montacarichi	7,58
G4.117	Deposito	5,74
G4.118	Disimpegno	42,05
G4.119	Vani tecnici	258,11
G4.120	Ufficio 2p	22,55
G4.121	Disimpegno	12,51
G4.122	Deposito	5,75
G4.123	S.Igienici	15,32
G4.124	Sala riunioni	62,32
G4.125	Scala esterna scoperta	48,60

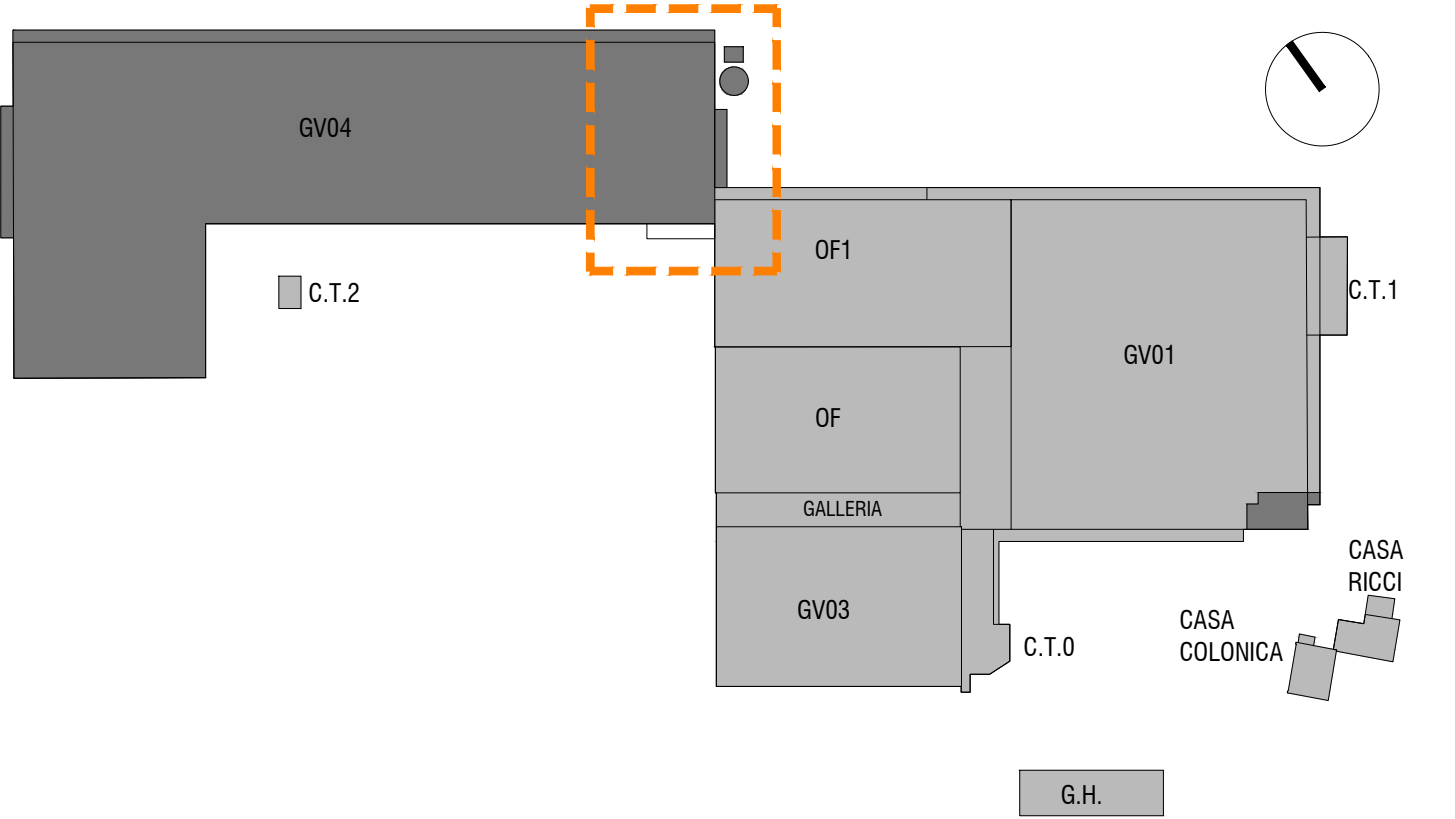

AMPLIAMENTO DELLO STABILIMENTO CONAD NORDOVEST

Viale Finzi - MODENA (MO)

Procedimento Unico ex art. 53 della LR n. 24/2017
per l'approvazione di una variante al precedente progetto denominato
"Art. 53 LR 24/2017 – IMCO-CONAD - PdC 3493/2021"

PROGETTISTI

POLITECNICA
building for humans

STUDIO TECNICO

STUDIO R.B.
engineering S.r.l.

RESPONSABILE DI PROGETTO
Ing.Arch. Corrado Giacobazzi

**REFERENTE RAPPORTI COMMITTENZA
CONTRACT MANAGER**
P.I. Emanuela Becchi

PROGETTO ARCHITETTONICO
Ing.Arch. Corrado Giacobazzi
Arch. Stefano Maffei

**URBANISTICA e PAESAGGIO
RAPPORTI CON ENTI**
Arch. Maria Cristina Fregni
Arch. Paola Gabrielli

STRUTTURE e GEOTECNICA
Ing. Giorgio Poggi
Ing. Luciano Gasparini

**OPERE DI URBANIZZAZIONE, VIABILITA',
RETI e ALLACCIAMENTI**
Ing. Stefano Ripari
Ing. Alessio Gori

**PREVENZIONE INCENDI
IMPIANTI**
P.I. Emanuela Becchi
P.I. Alberto Sgrilli
P.I. Roby Malverti

ACUSTICA
Ing. Claudio Pongolini
Arch. Matteo Falcini

TEAM DI PROGETTO
Dott. Guglielmo Billi, Arch. Antonio Giungo,
Ing. Sara Perini, Ing. Francesco Pollini, Arch. Giacomo Provesi

ELABORATO
PERMESSO DI COSTRUIRE
ARCHITETTONICO
PIANTA PIANO PRIMO - GV04

PARTE D'OPERA		DISCIPLINA	DOC. E PROG.	FASE	REV.
C2		OC	D002	2B0	
Cartella	File name	Prot.	Scala	Formato	
02-C	C2_OC_D002_2B0_4993_PIANTA PIANO PRIMO	4993	1:250	A0	
5					
4					
3					
2					
1					
0	EMISSIONE	Maggio 2026	PLT	C. Giacobazzi	C. Giacobazzi
REV.	DESCRIZIONE	Data	REDATTO	VERIFICATO	APPROVATO

Il presente progetto è il frutto del lavoro dei professionisti associati in Politecnica. A termine di legge tutti i diritti sono riservati.
E' vietata la riproduzione in qualsiasi forma senza autorizzazione di POLITECNICA Soc. Coop.