



PIANTA PIANO TERRA - scala 1:250

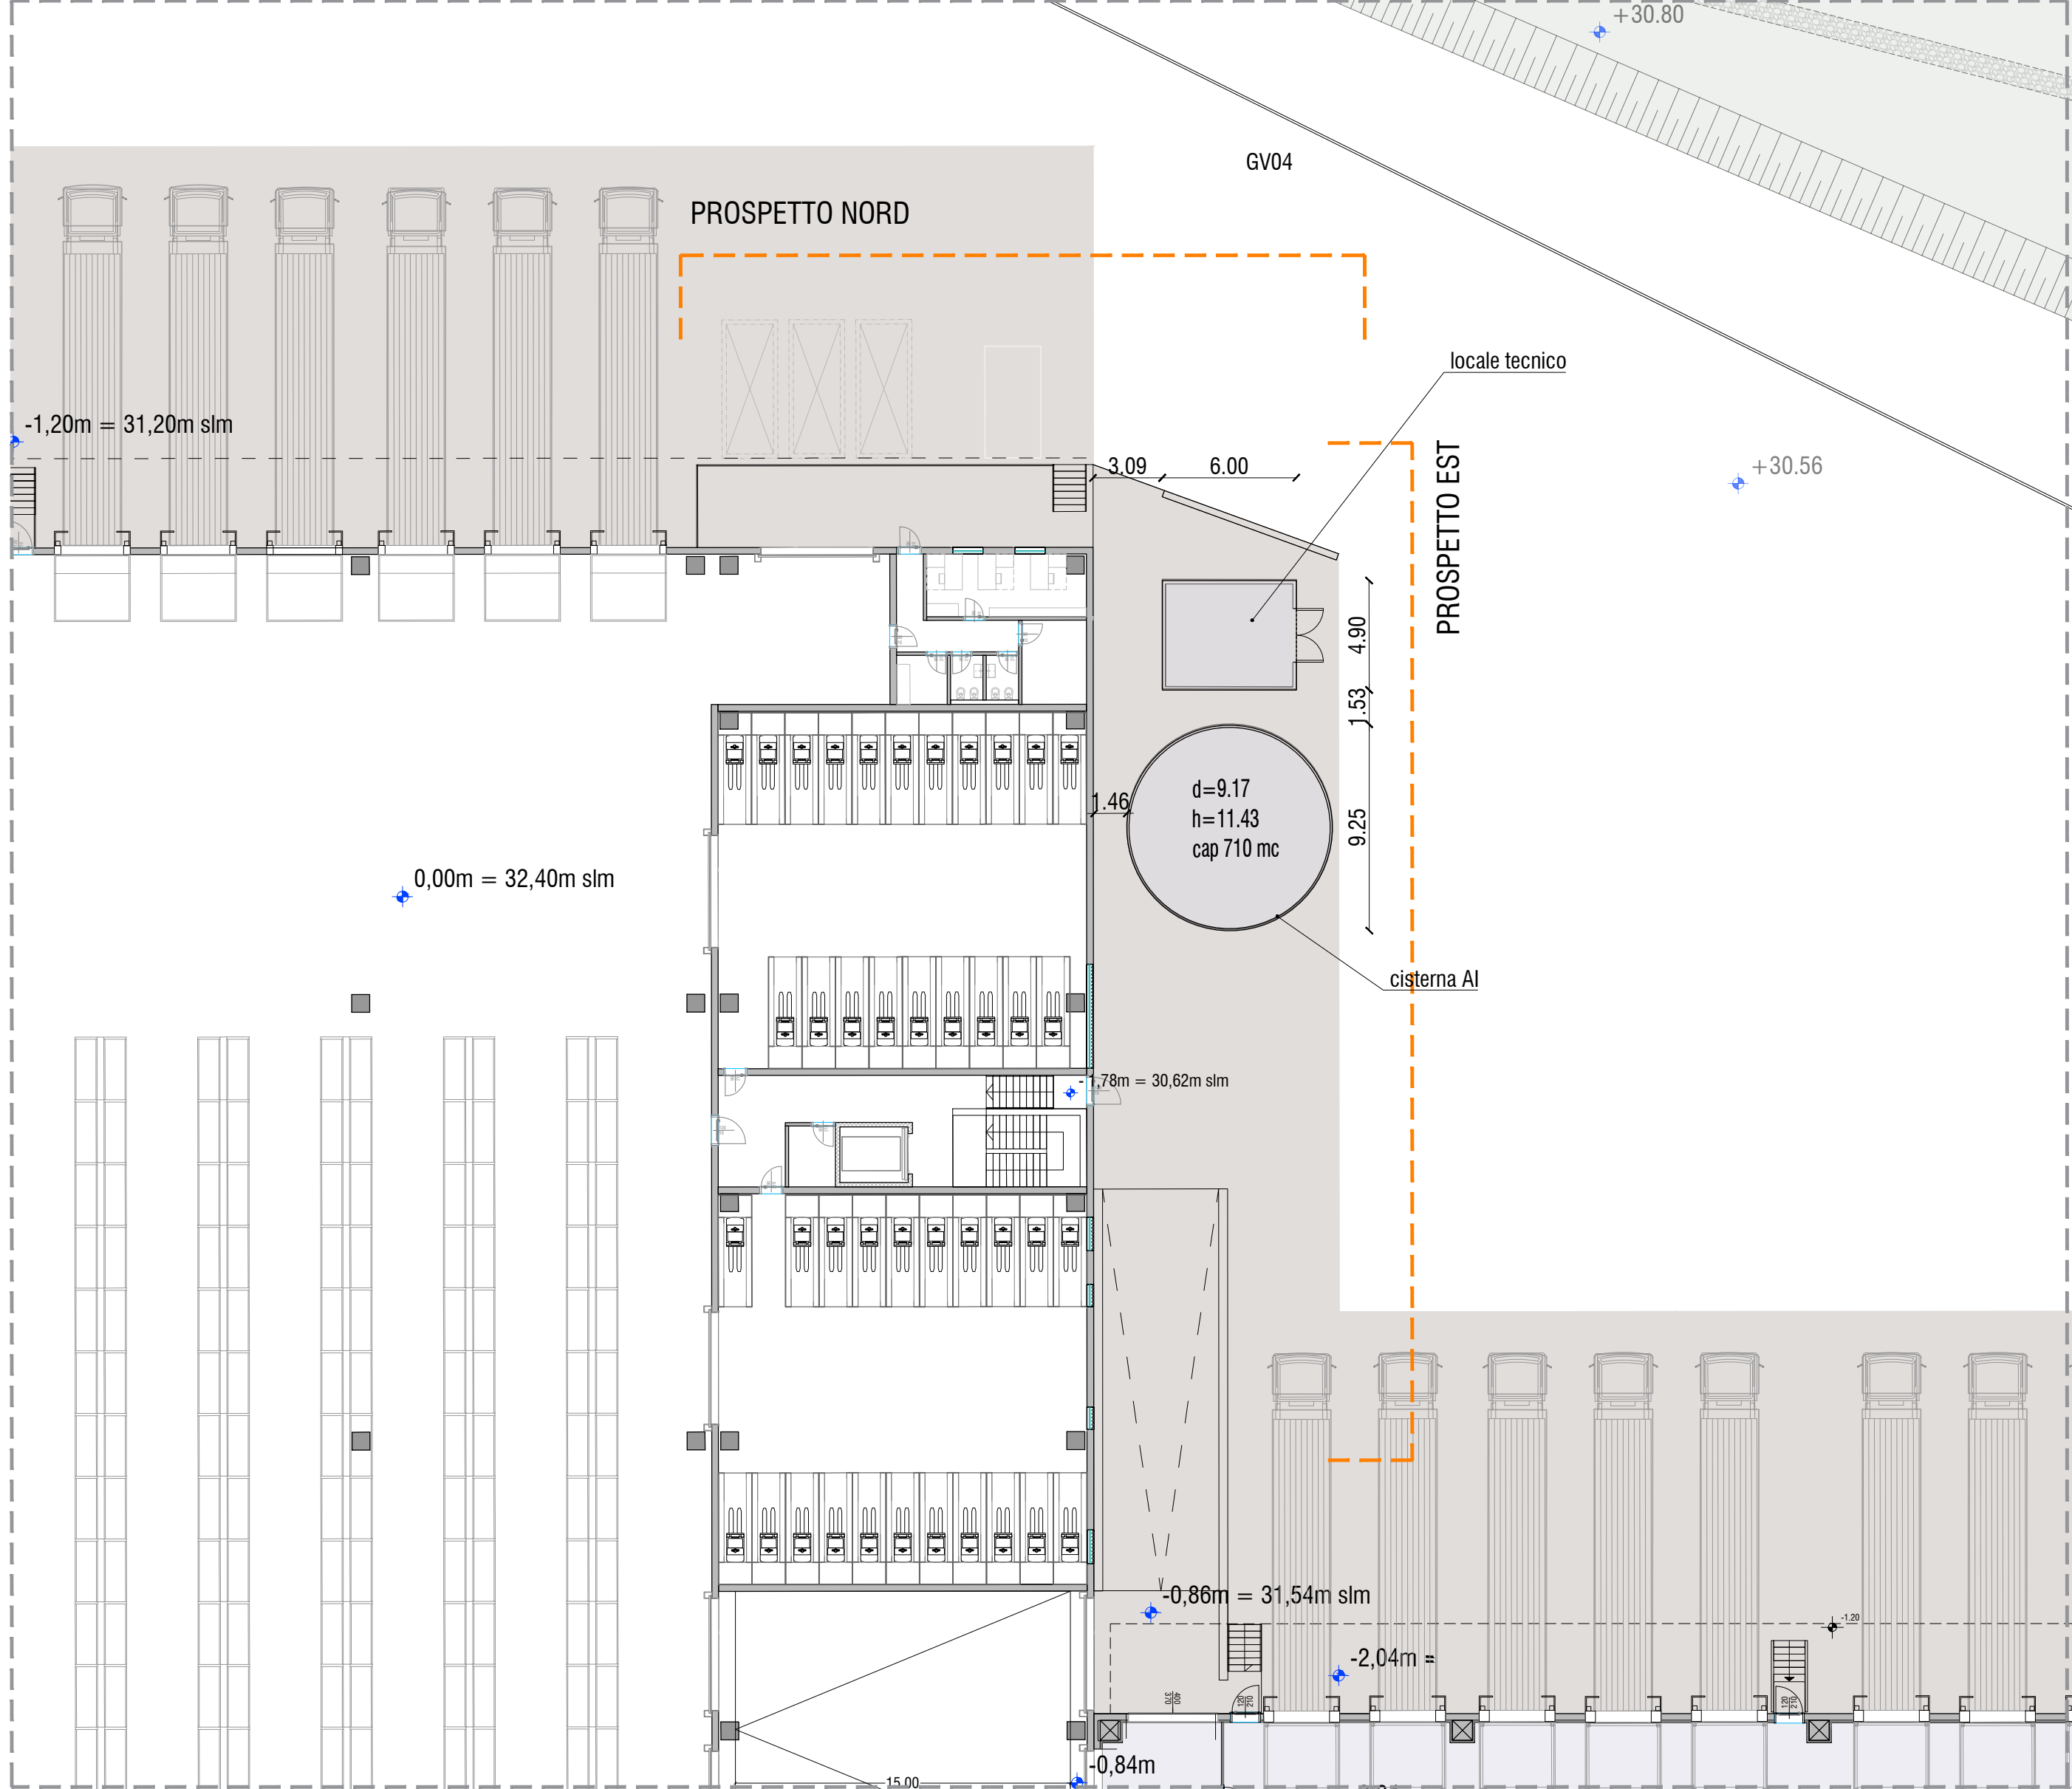

PROSPETTO NORD - scala 1:250




PROSPETTO EST - scala 1:250

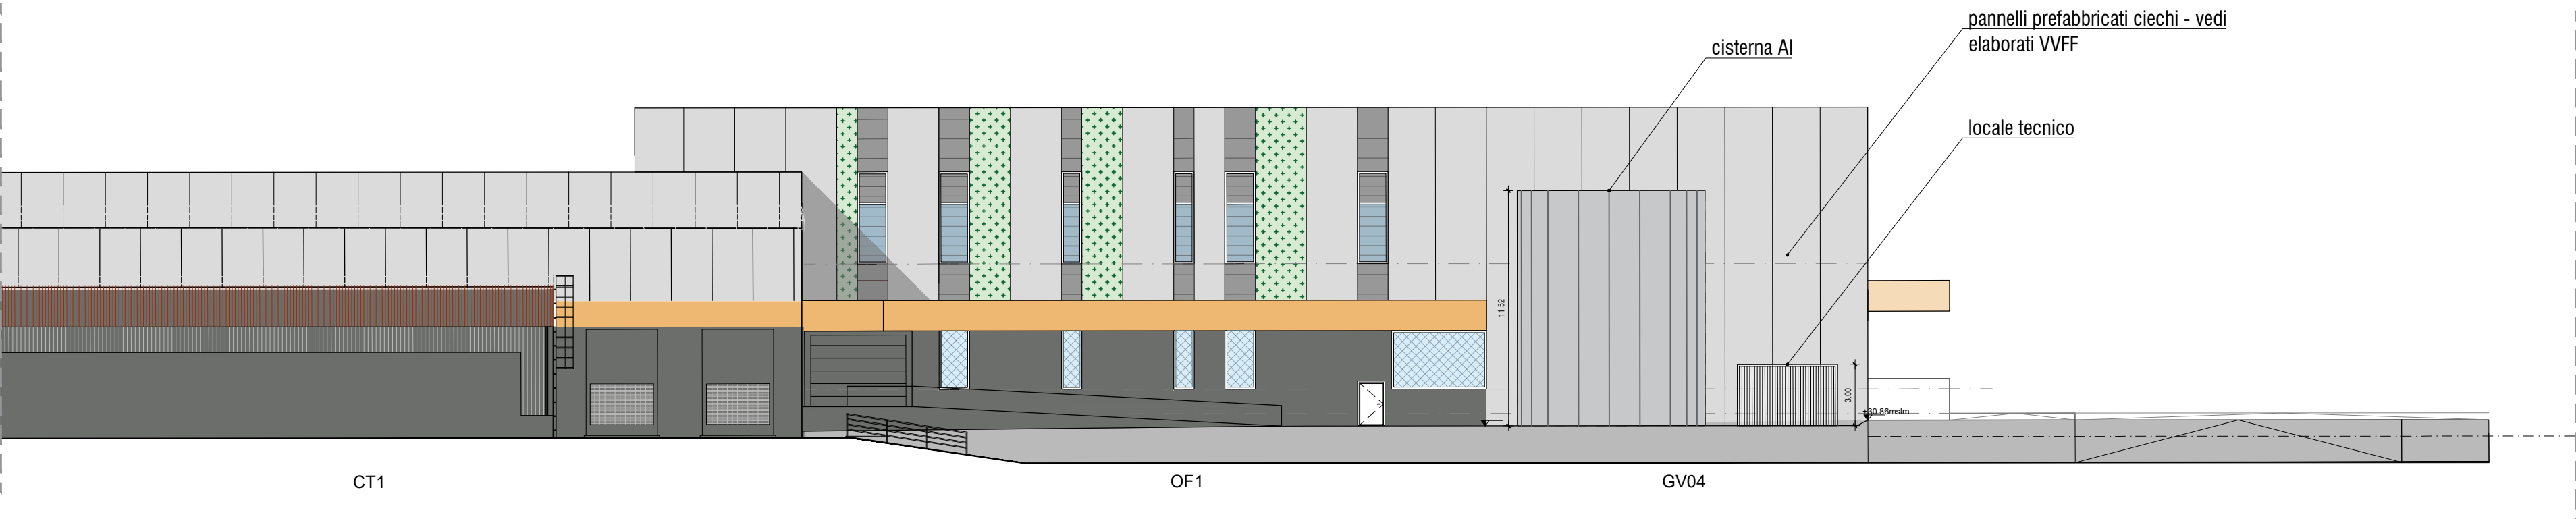

LEGENDA

--- CONFINI PROPRIETÀ

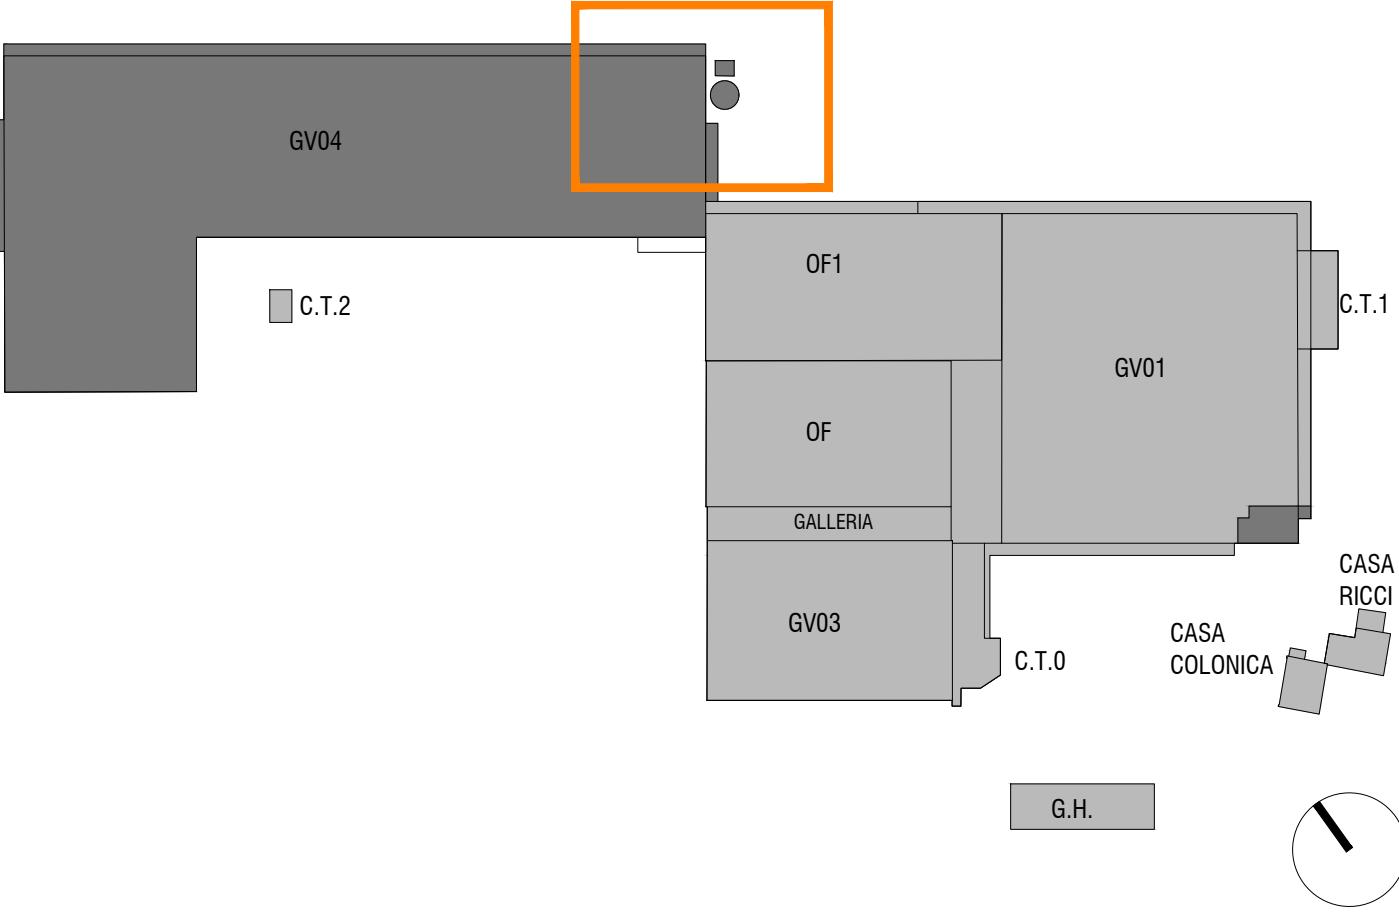

AMPLIAMENTO DELLO STABILIMENTO
CONAD NORDOVEST

Viale Finzi - MODENA (MO)

Procedimento Unico ex art. 53 della LR n. 24/2017
per l'approvazione di una variante al precedente progetto denominato
"Art. 53 LR 24/2017 – IMCO-CONAD - PdC 3493/2021"

PROGETTISTI

POLITECNICA
building for humans

STUDIO TECNICO

STUDIO R.B.
engineering S.r.l.

RESPONSABILE DI PROGETTO

Ing. Arch. Corrado Giacobazzi

REFERENTE RAPPORTI COMMITTEENZA

CONTRACT MANAGER

P.I. Emanuela Becchi

PROGETTO ARCHITETTONICO

Ing. Arch. Corrado Giacobazzi

Arch. Stefano Maffei

URBANISTICA e PAESAGGIO

RAPPORTI CON ENTI

Arch. Maria Cristina Fregni

Arch. Paola Gabrielli

STRUTTURE e GEOTECNICA

Ing. Giorgio Poggi

Ing. Luciano Gasparini

OPERE DI URBANIZZAZIONE, VIABILITÀ,

RETI e ALLACCIAMENTI

Ing. Stefano Ripari

Ing. Alessio Gori

PREVENZIONE INCENDI

IMPIANTI

P.I. Emanuela Becchi

P.I. Alberto Spilli

P.I. Roby Malverti

ACUSTICA

Ing. Claudio Pongolini

Arch. Matteo Falcinii

COMMITTENTE

IMCO s.p.a

TEAM DI PROGETTO

Dott. Guglielmo Billi, Arch. Antonio Giungo,

Ing. Sara Perini, Ing. Francesco Pollini, Arch. Giacomo Provesi

ELABORATO

PERMESSO DI COSTRUIRE

ARCHITETTONICO

GRUPPO POMPAGGIO, VASCHE A.I.

PARTE D'OPERA		DISCIPLINA	DOC. E PROG.	FASE	REV.
C2		OC	C001	2B0	
Cartella	File name	Prof.	Scala	Formato	
01-C	C2_OC_C001_2B0_4993_Cisterna AI	4993	1:250	A1	
5					
4					
3					
2					
1					
0	EMISSIONE		Maggio 2025	PLT	C. Giacobazzi
REV.	DESCRIZIONE		Data	REDATTO	VERIFICATO
					APPROVATO

Il presente progetto è il frutto del lavoro dei professionisti associati in Politecnica. A termini di legge tutti i diritti sono riservati.

E' vietata la riproduzione in qualsiasi forma senza autorizzazione di POLITECNICA Snc. Coop.