



Comune di Modena Realizzazione Silos per deposito farine Via Attiraglio 44	
IL TECNICO <div>Architetto Edoardo Ranuzzini Via Bentivoglio 20, 41122 Modena I edoardo.ranuzzini@gmail.com</div>	
LA COMMITTENZA  Molini di Modena S.P.A.	
TAVOLA  Tavola Sinottica Scala 1:200  MODENA, 01/12/2021	T7

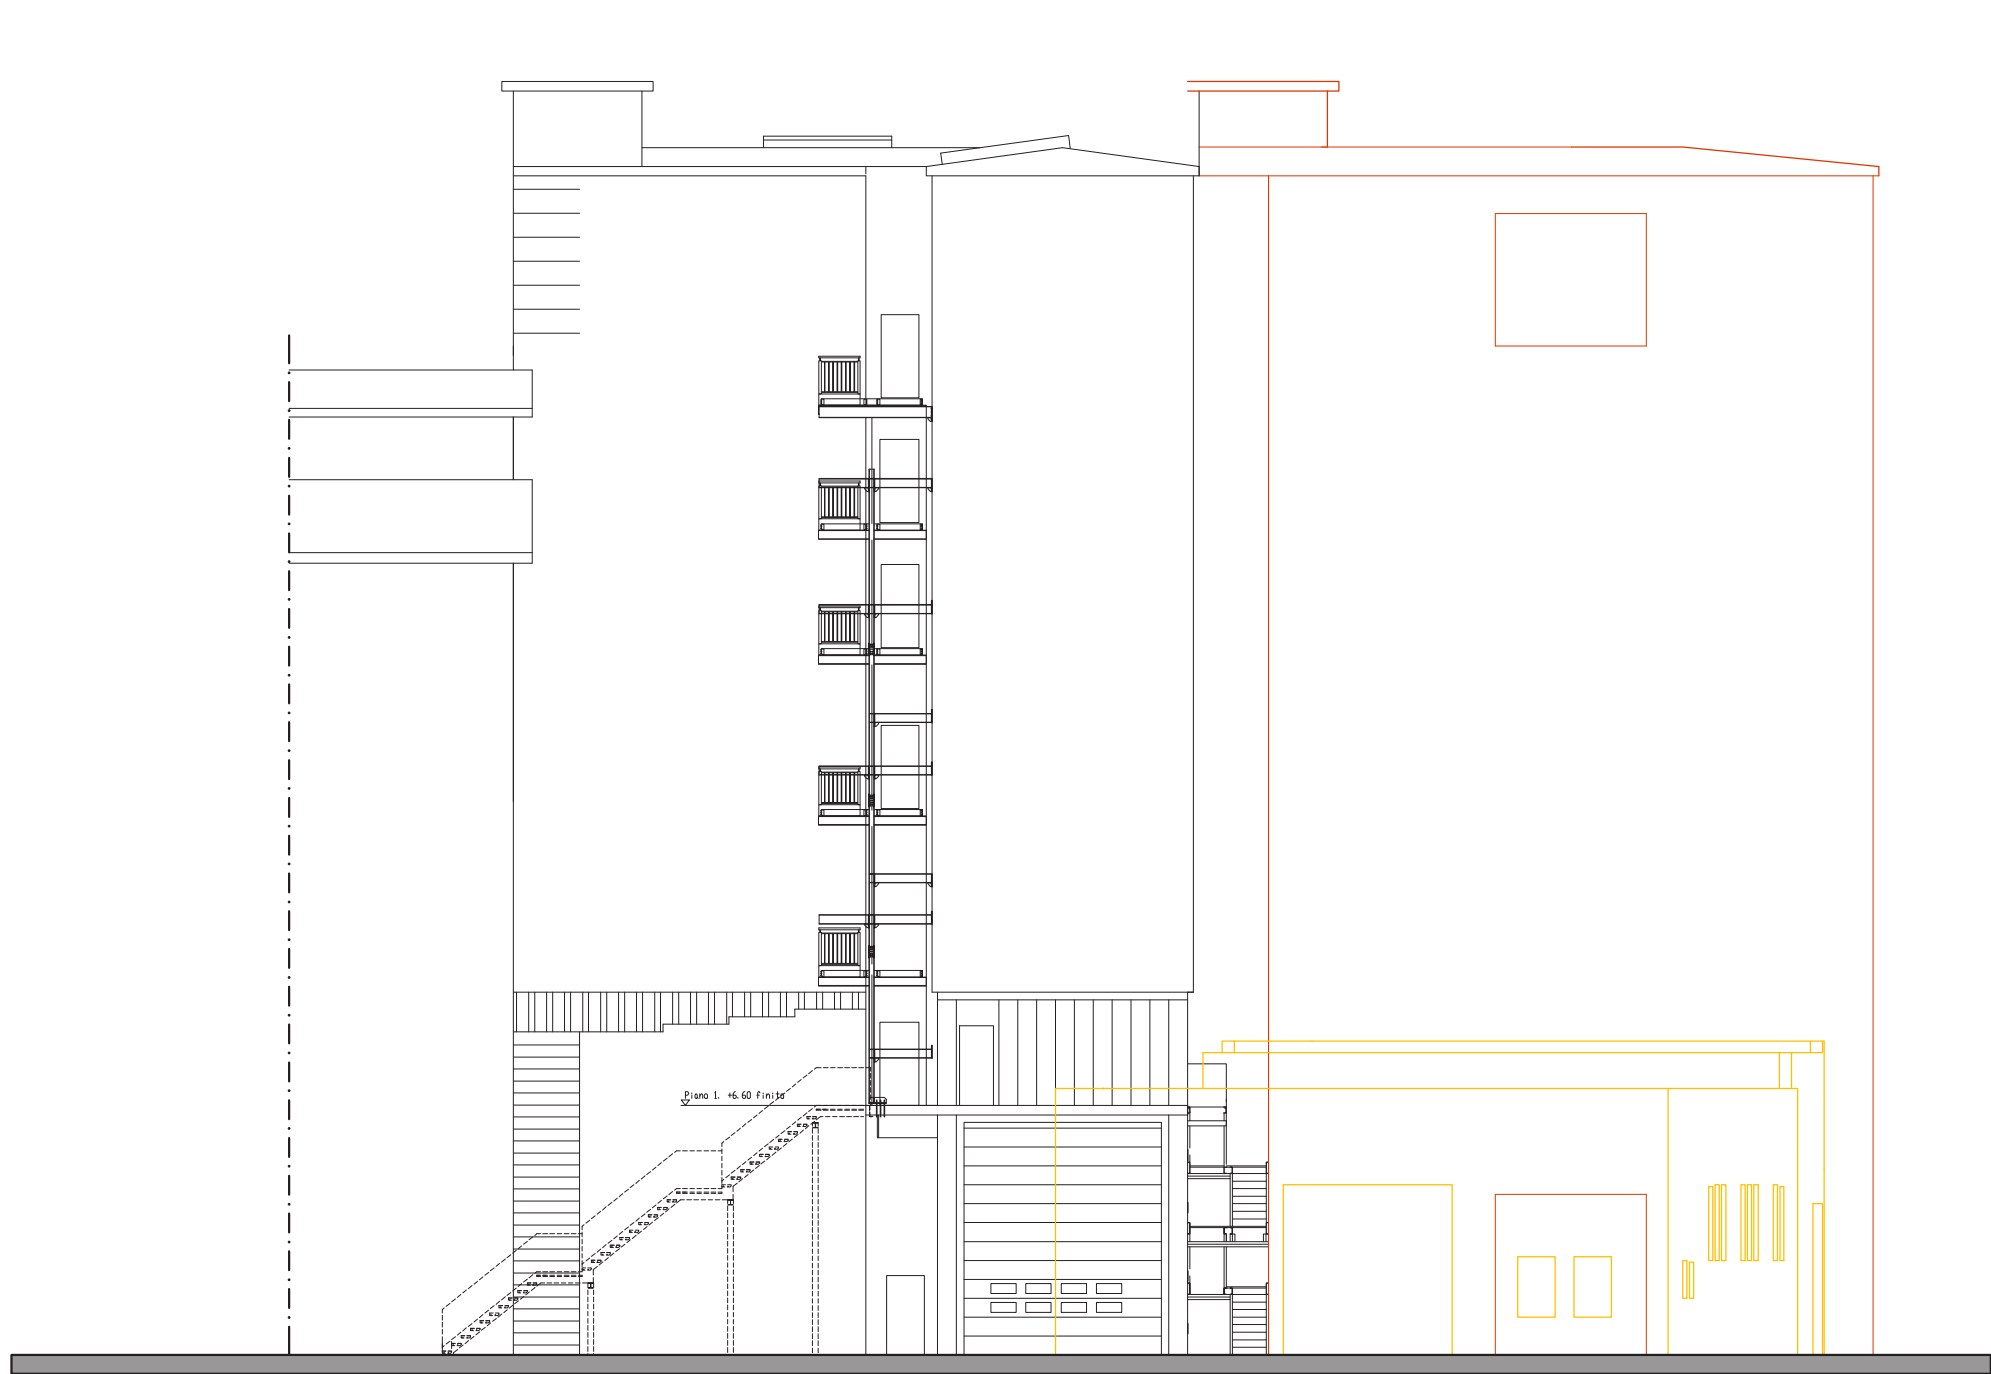


Prospetto Est - Tavola confronto  
Scala 1:200



Prospetto Ovest - Tavola confronto  
Scala 1:200

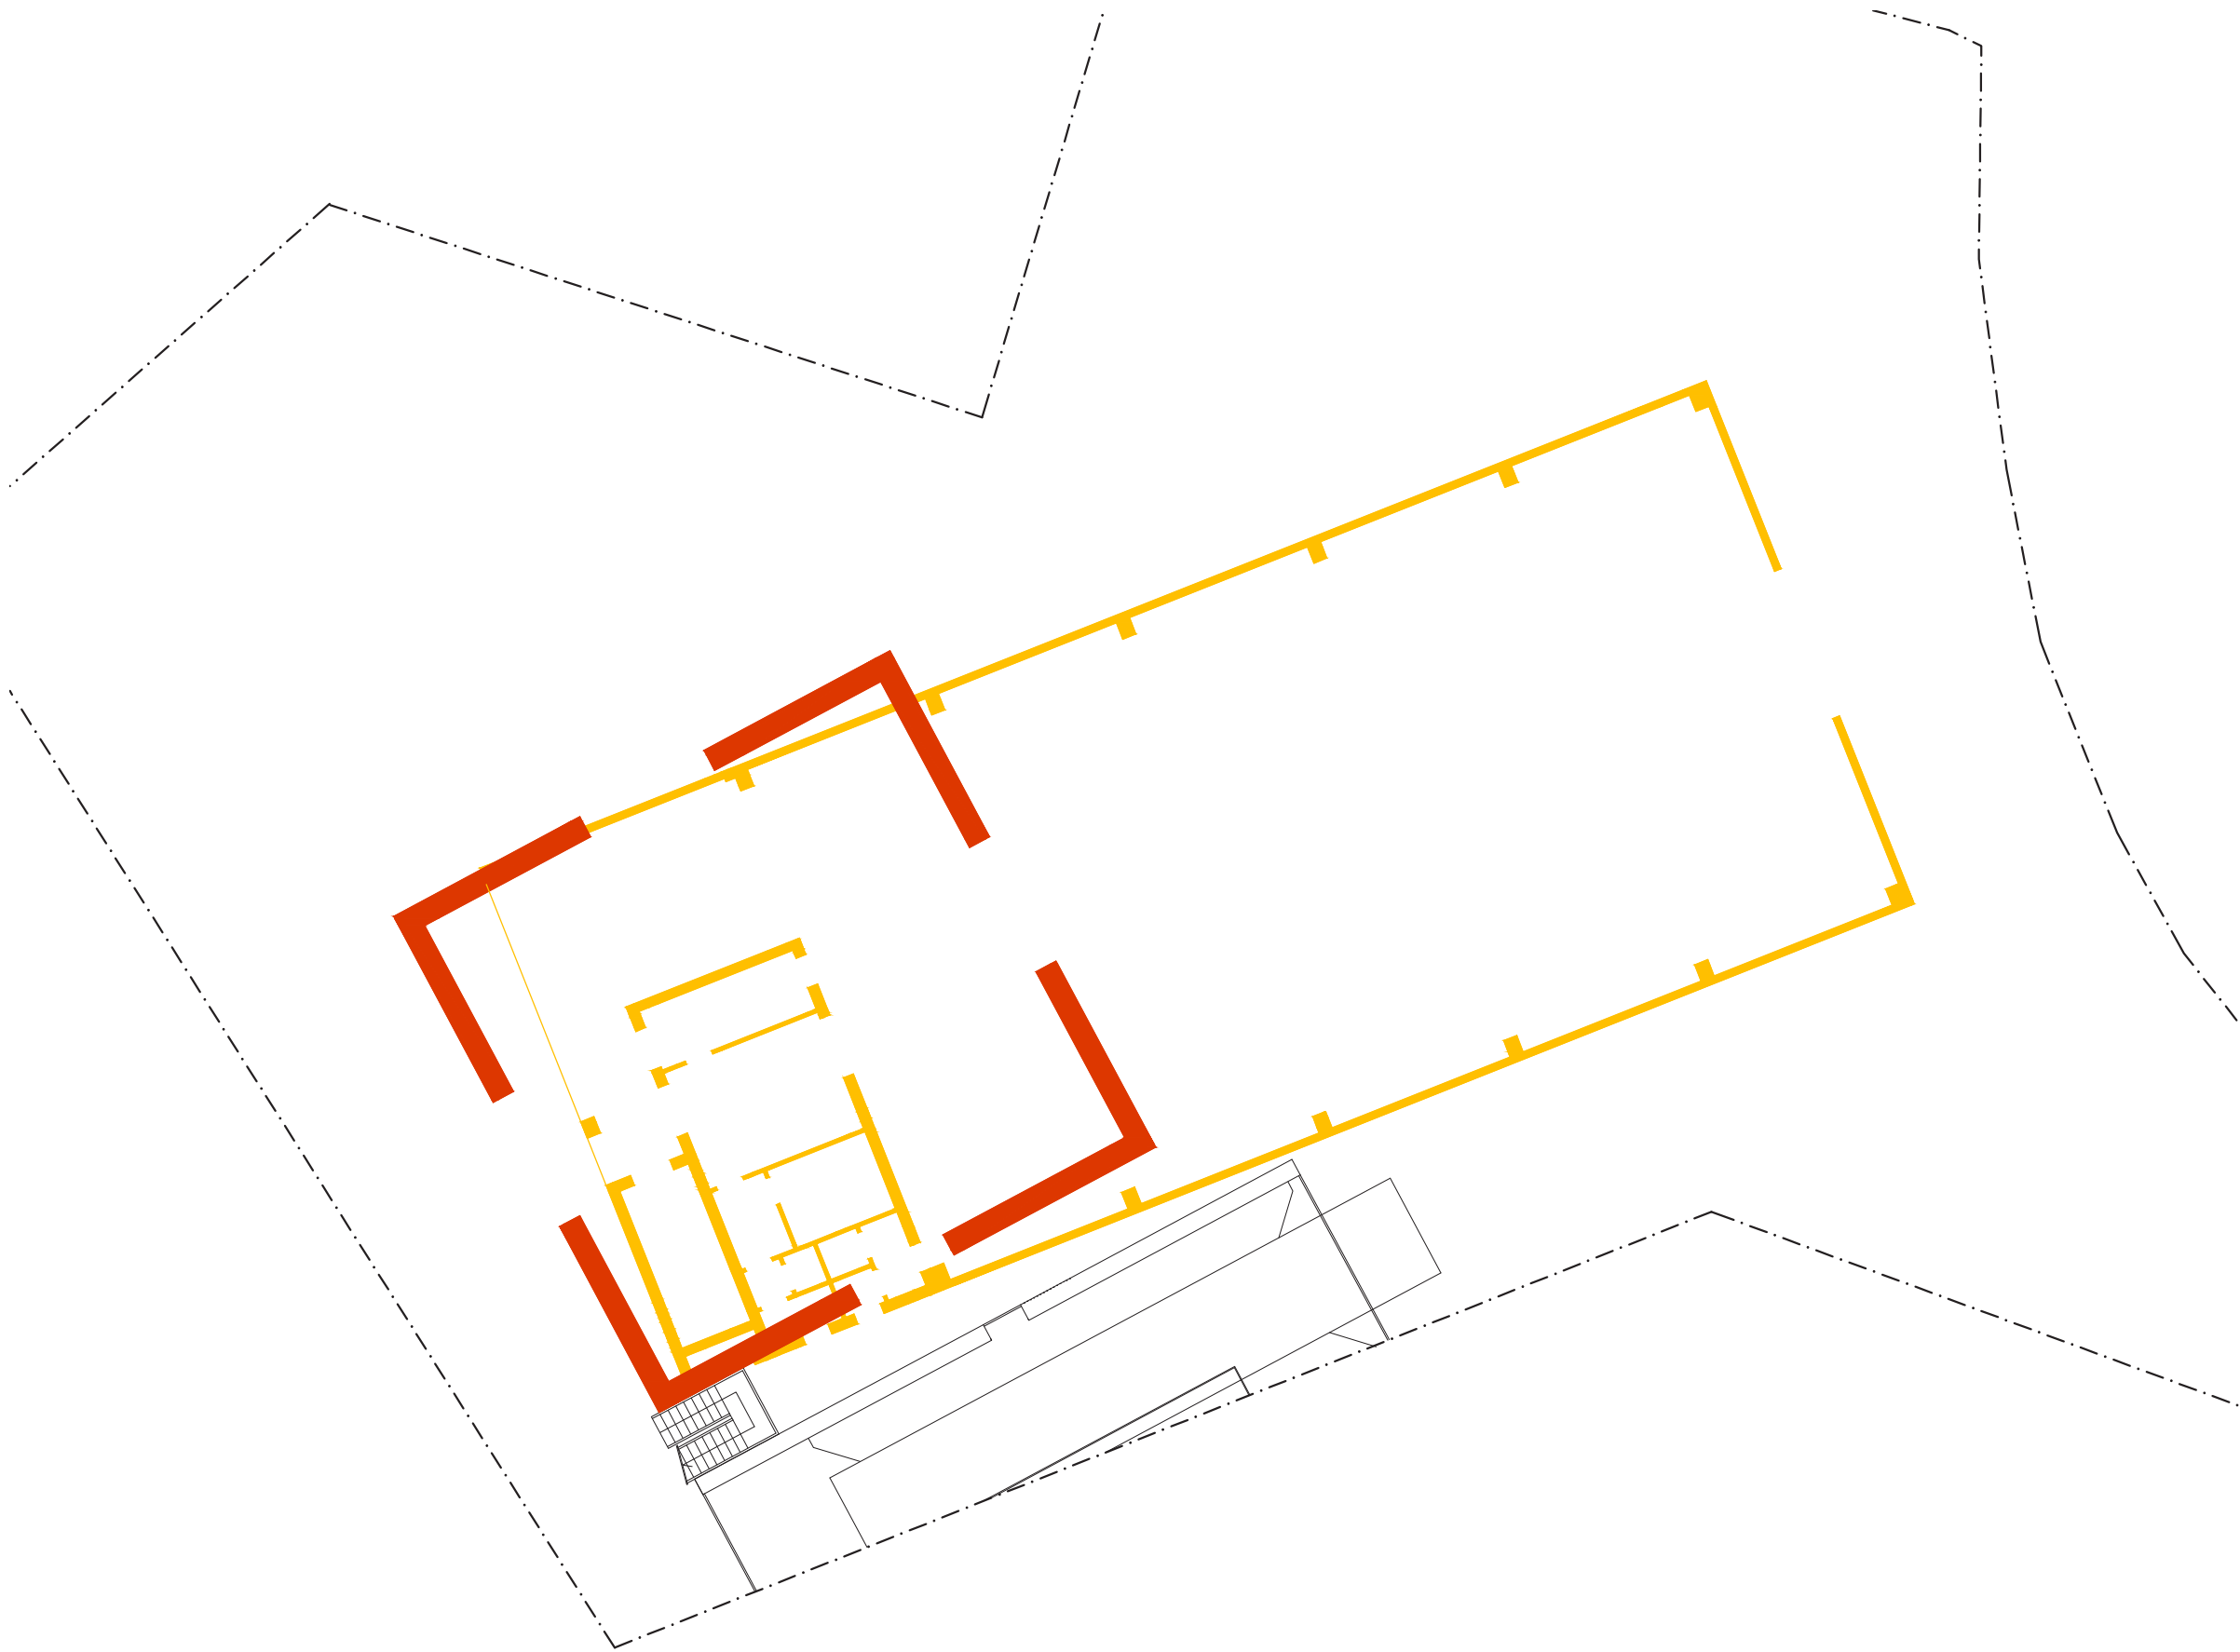

Pianta Piano terra - Tavola confronto  
Scala 1:200

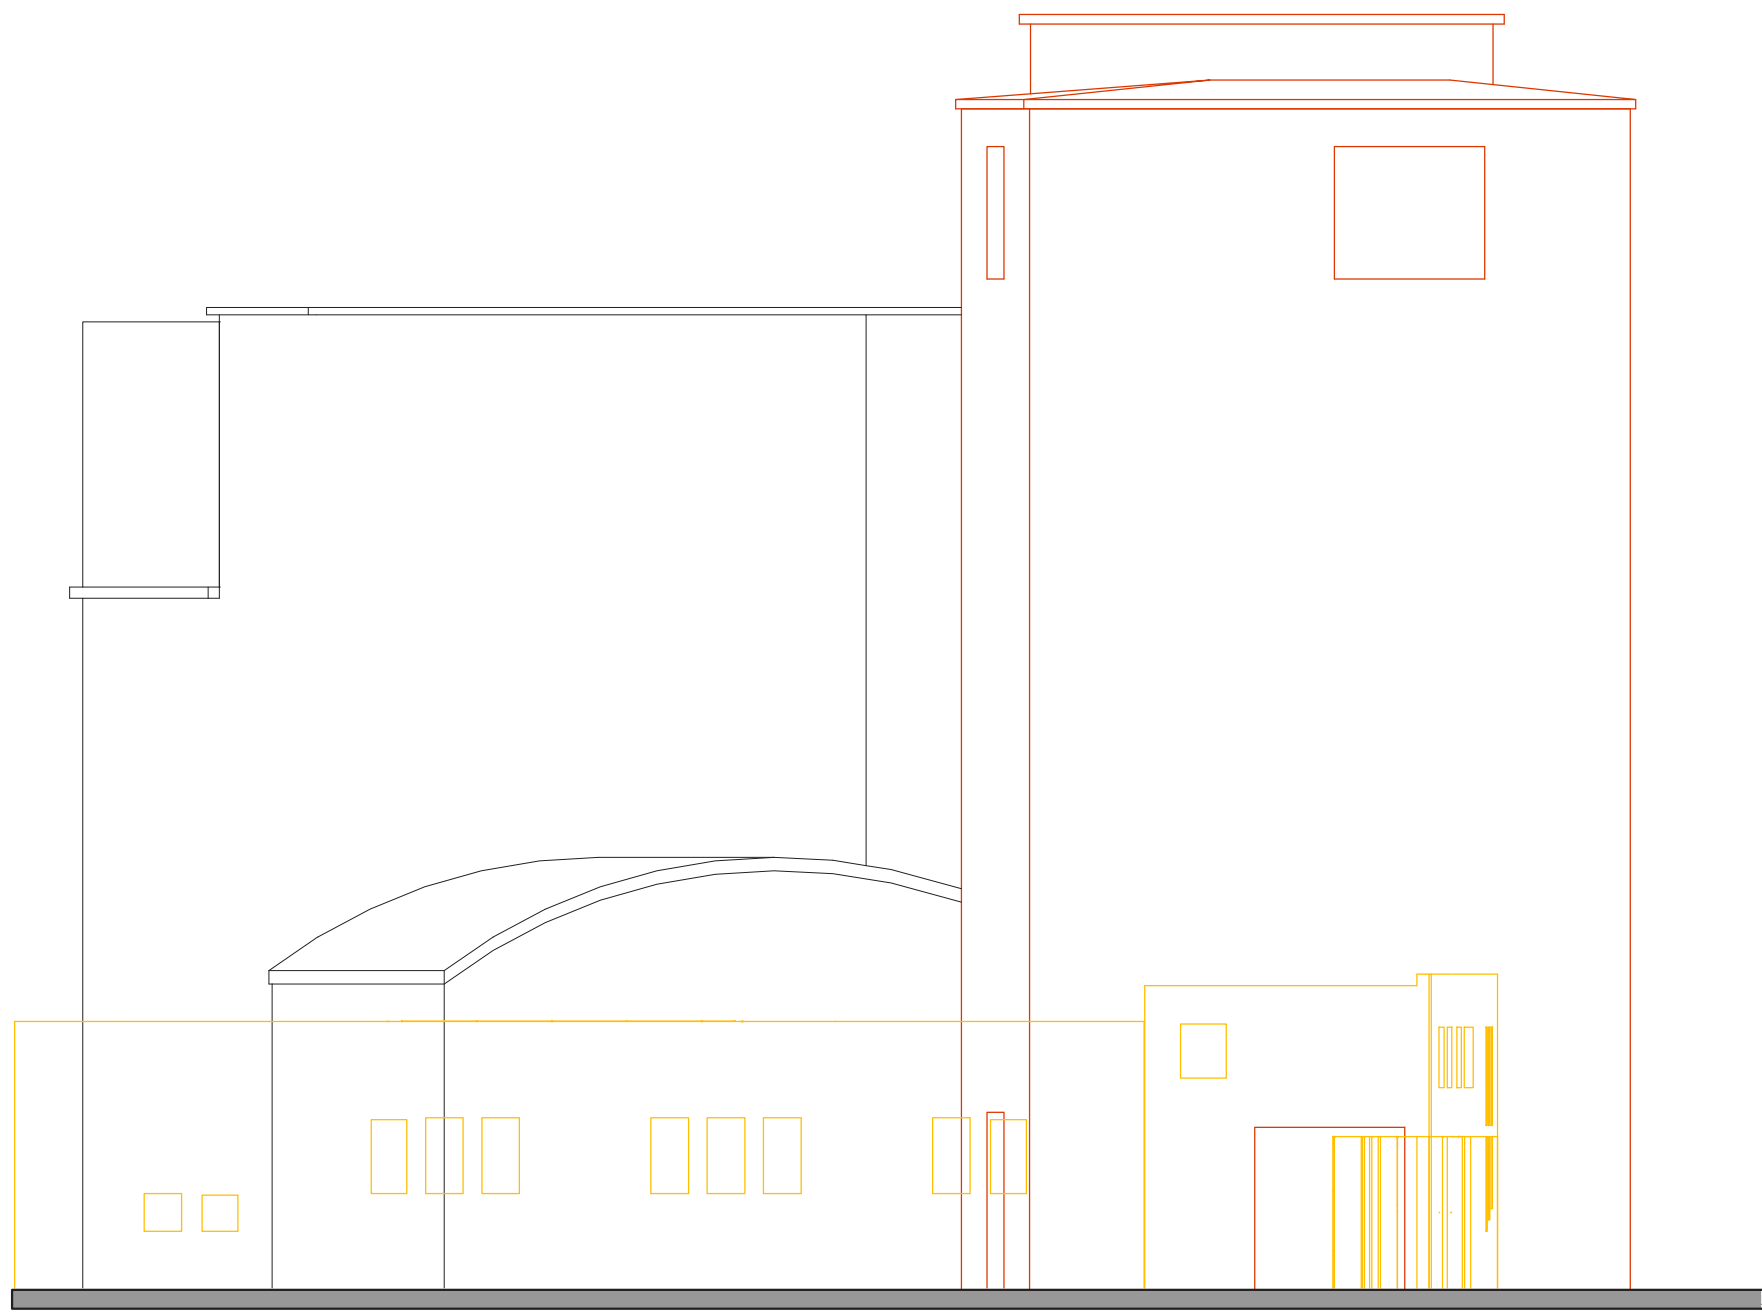

Prospetto Nord- Tavola confronto  
Scala 1:200