




Piano interrato

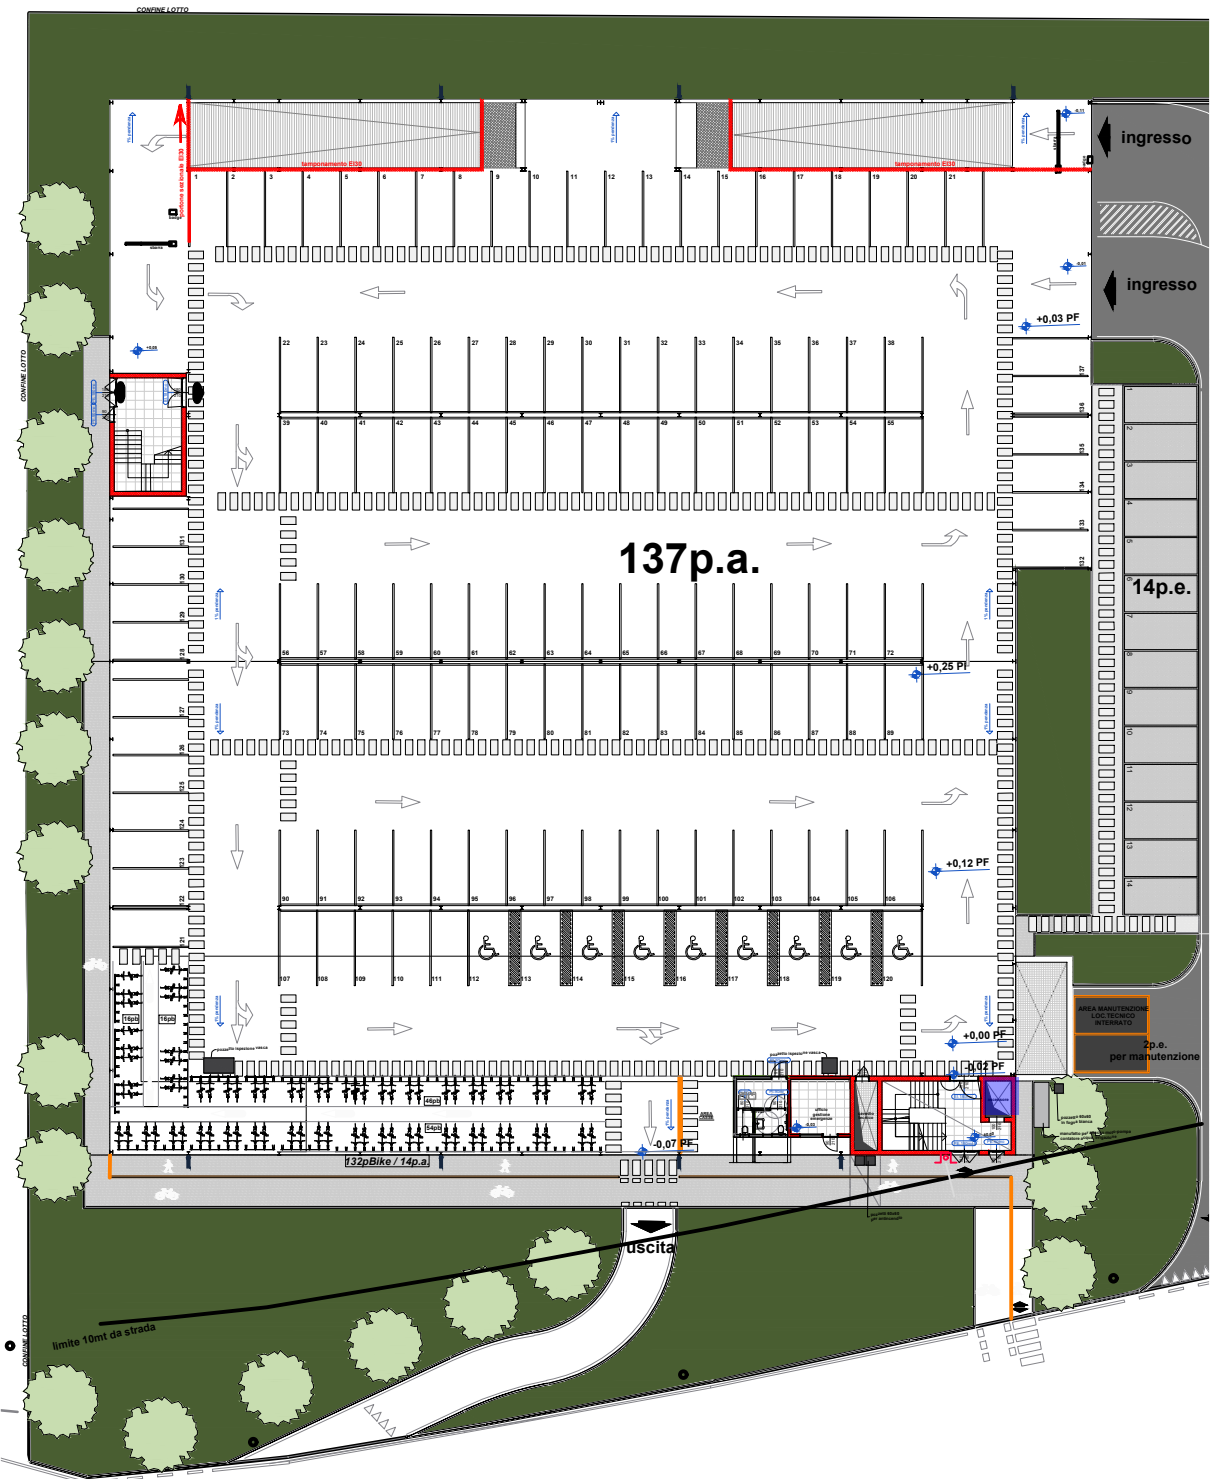


V1 - AREE A RISCHIO SPECIFICO  
Scala 1:500

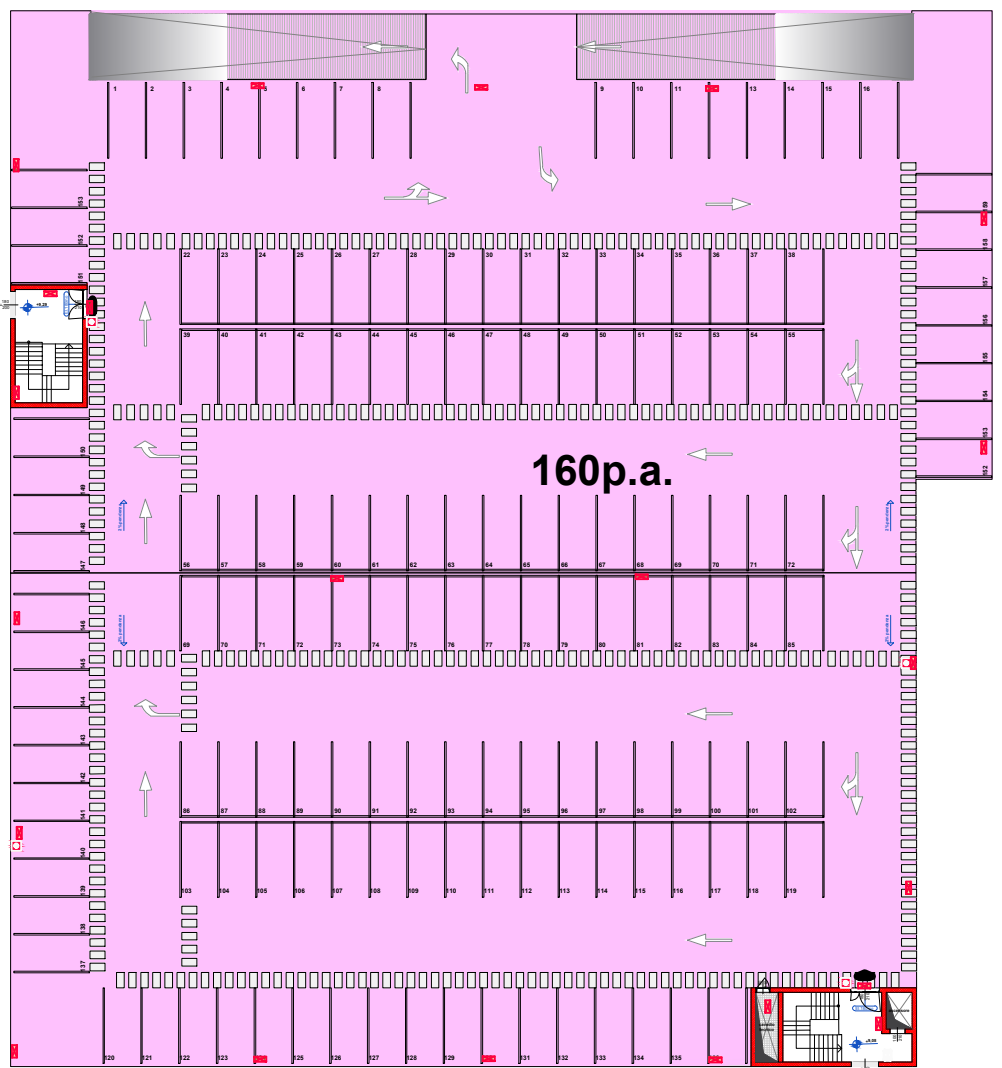


Piano terzo

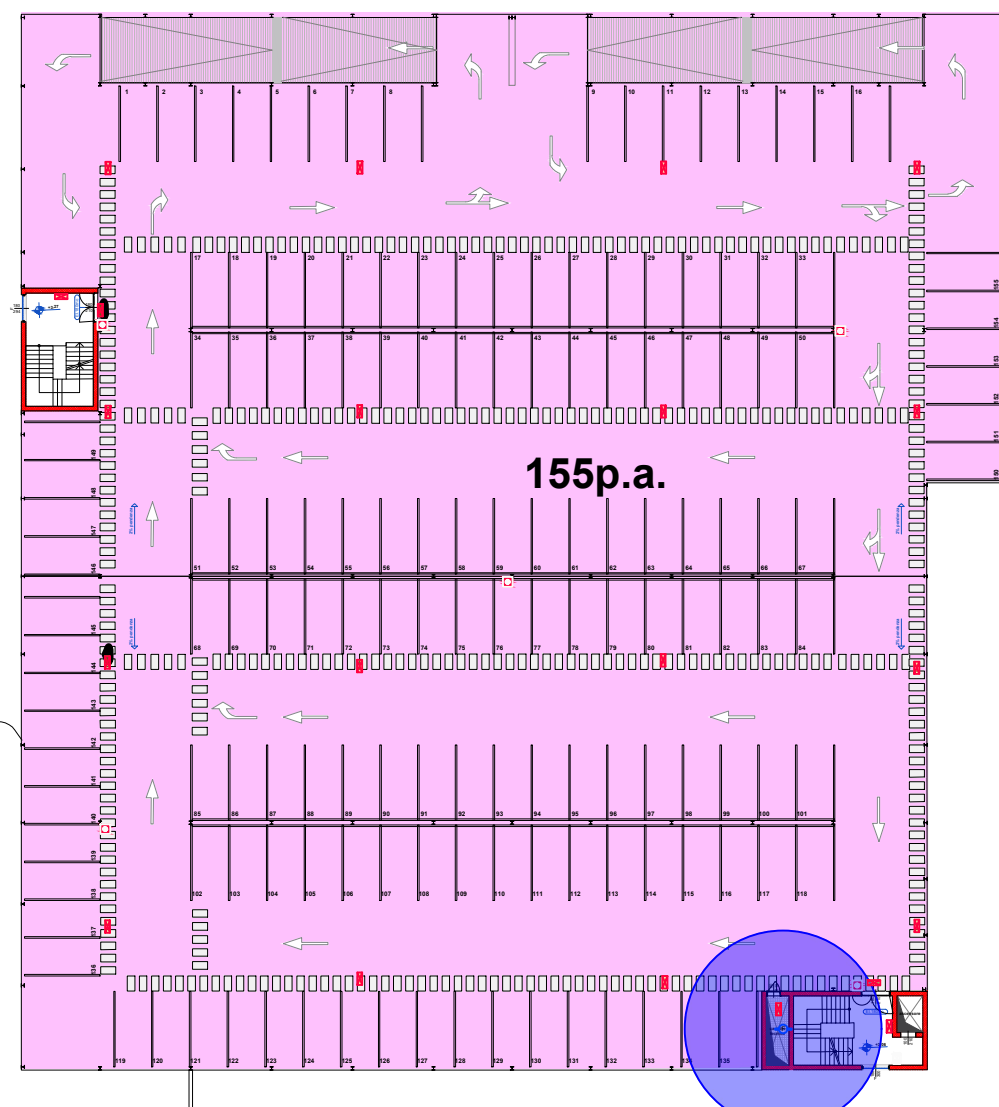

Piano secondo

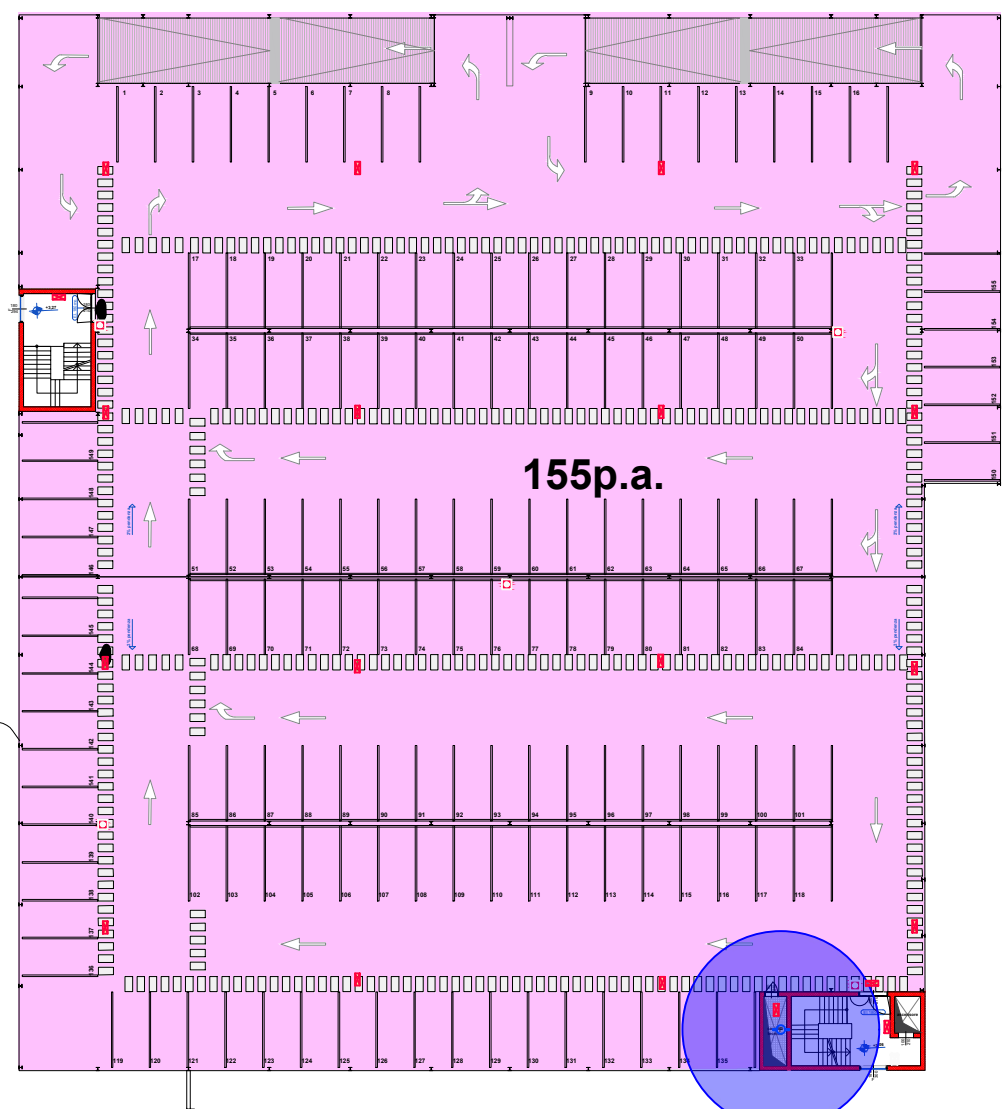


Piano primo

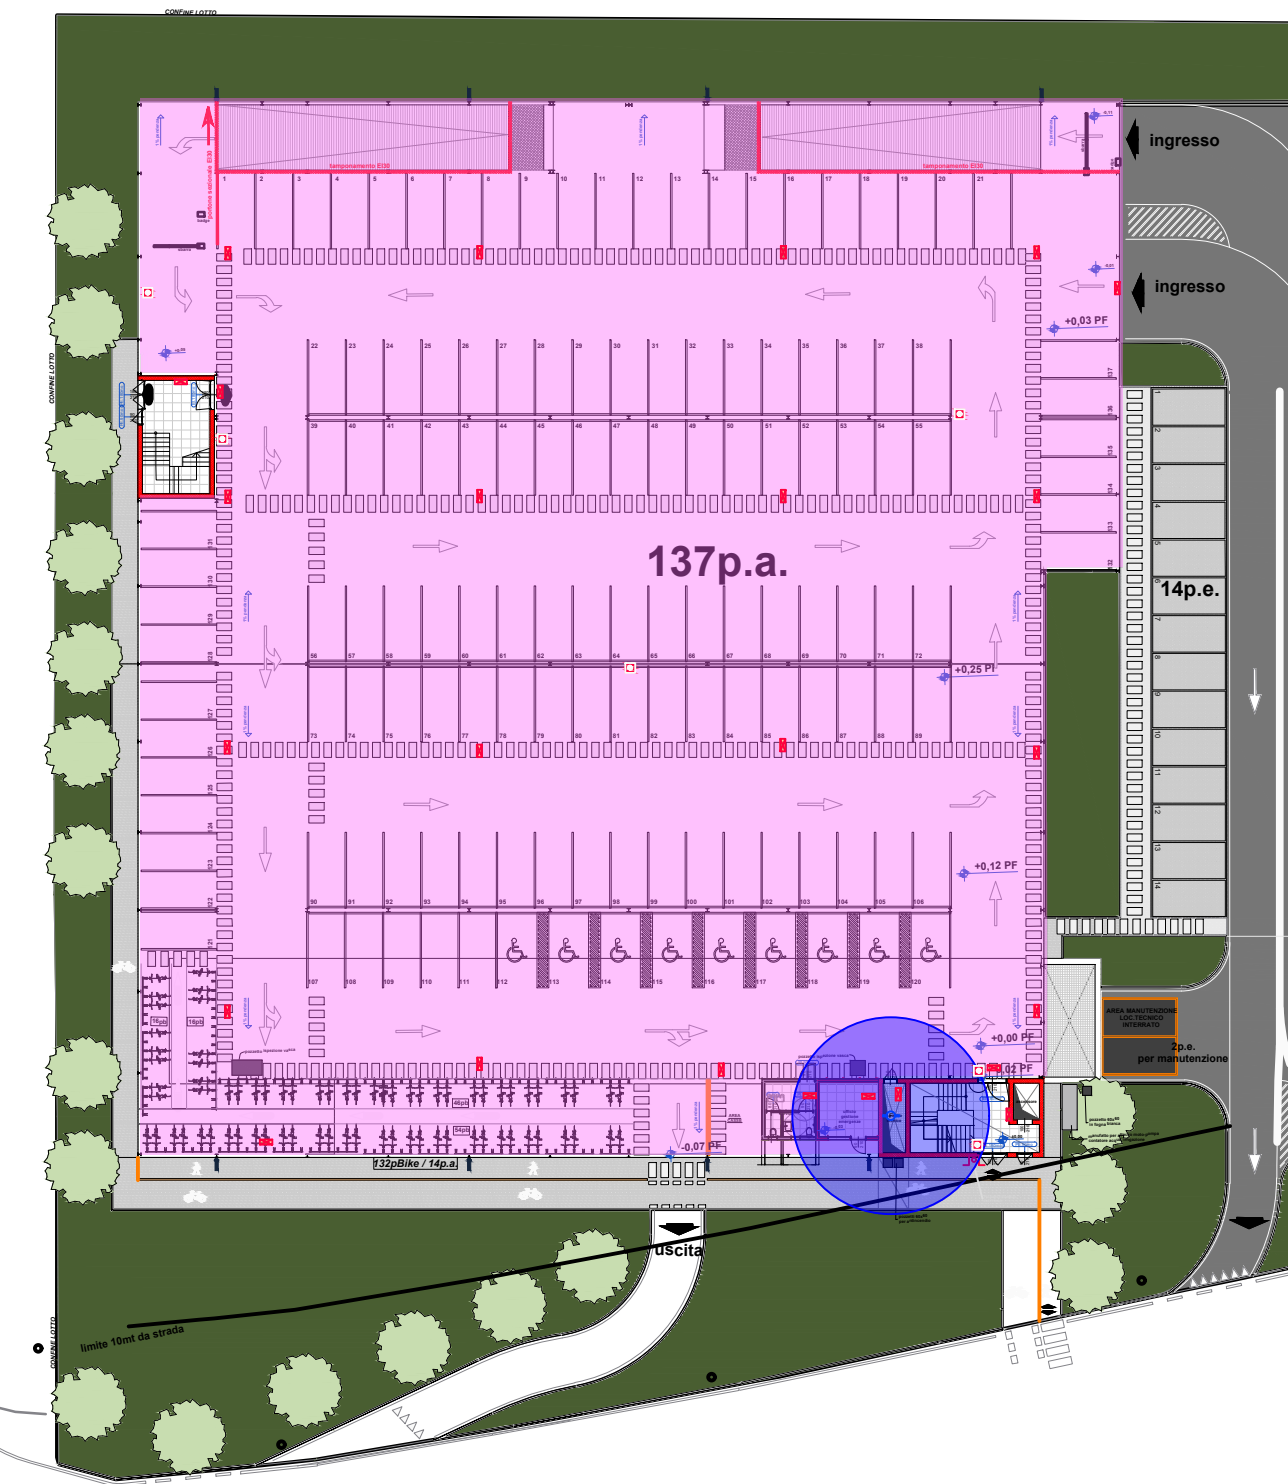


S7 - COPERTURA RIVELAZIONE ED ALLARME  
Scala 1:500




Piano terzo

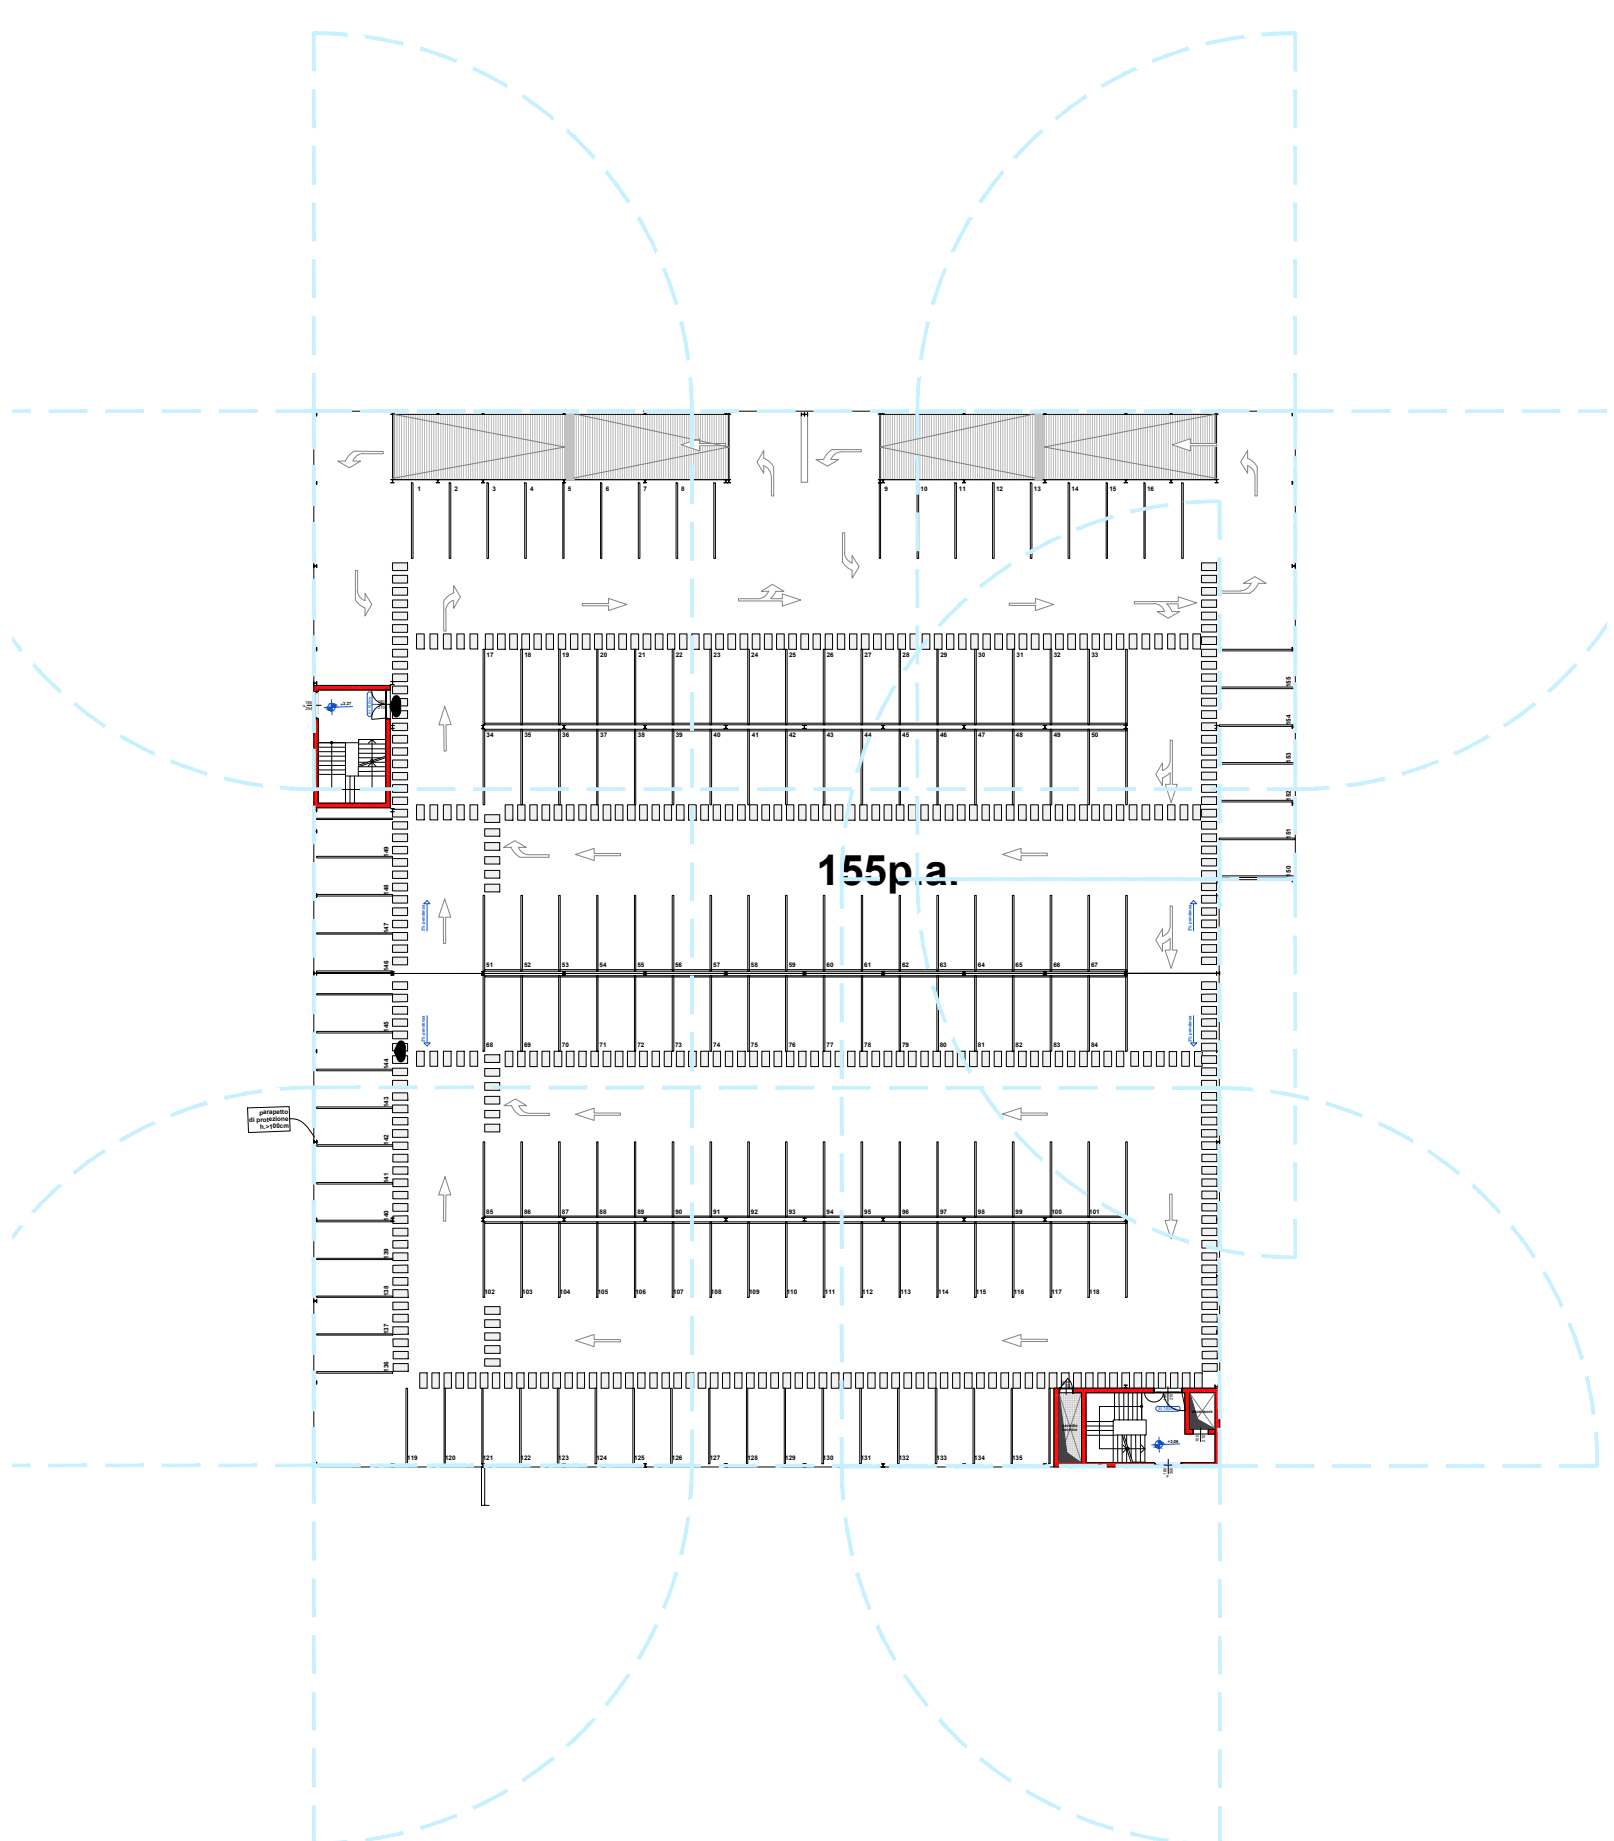

Piano secondo

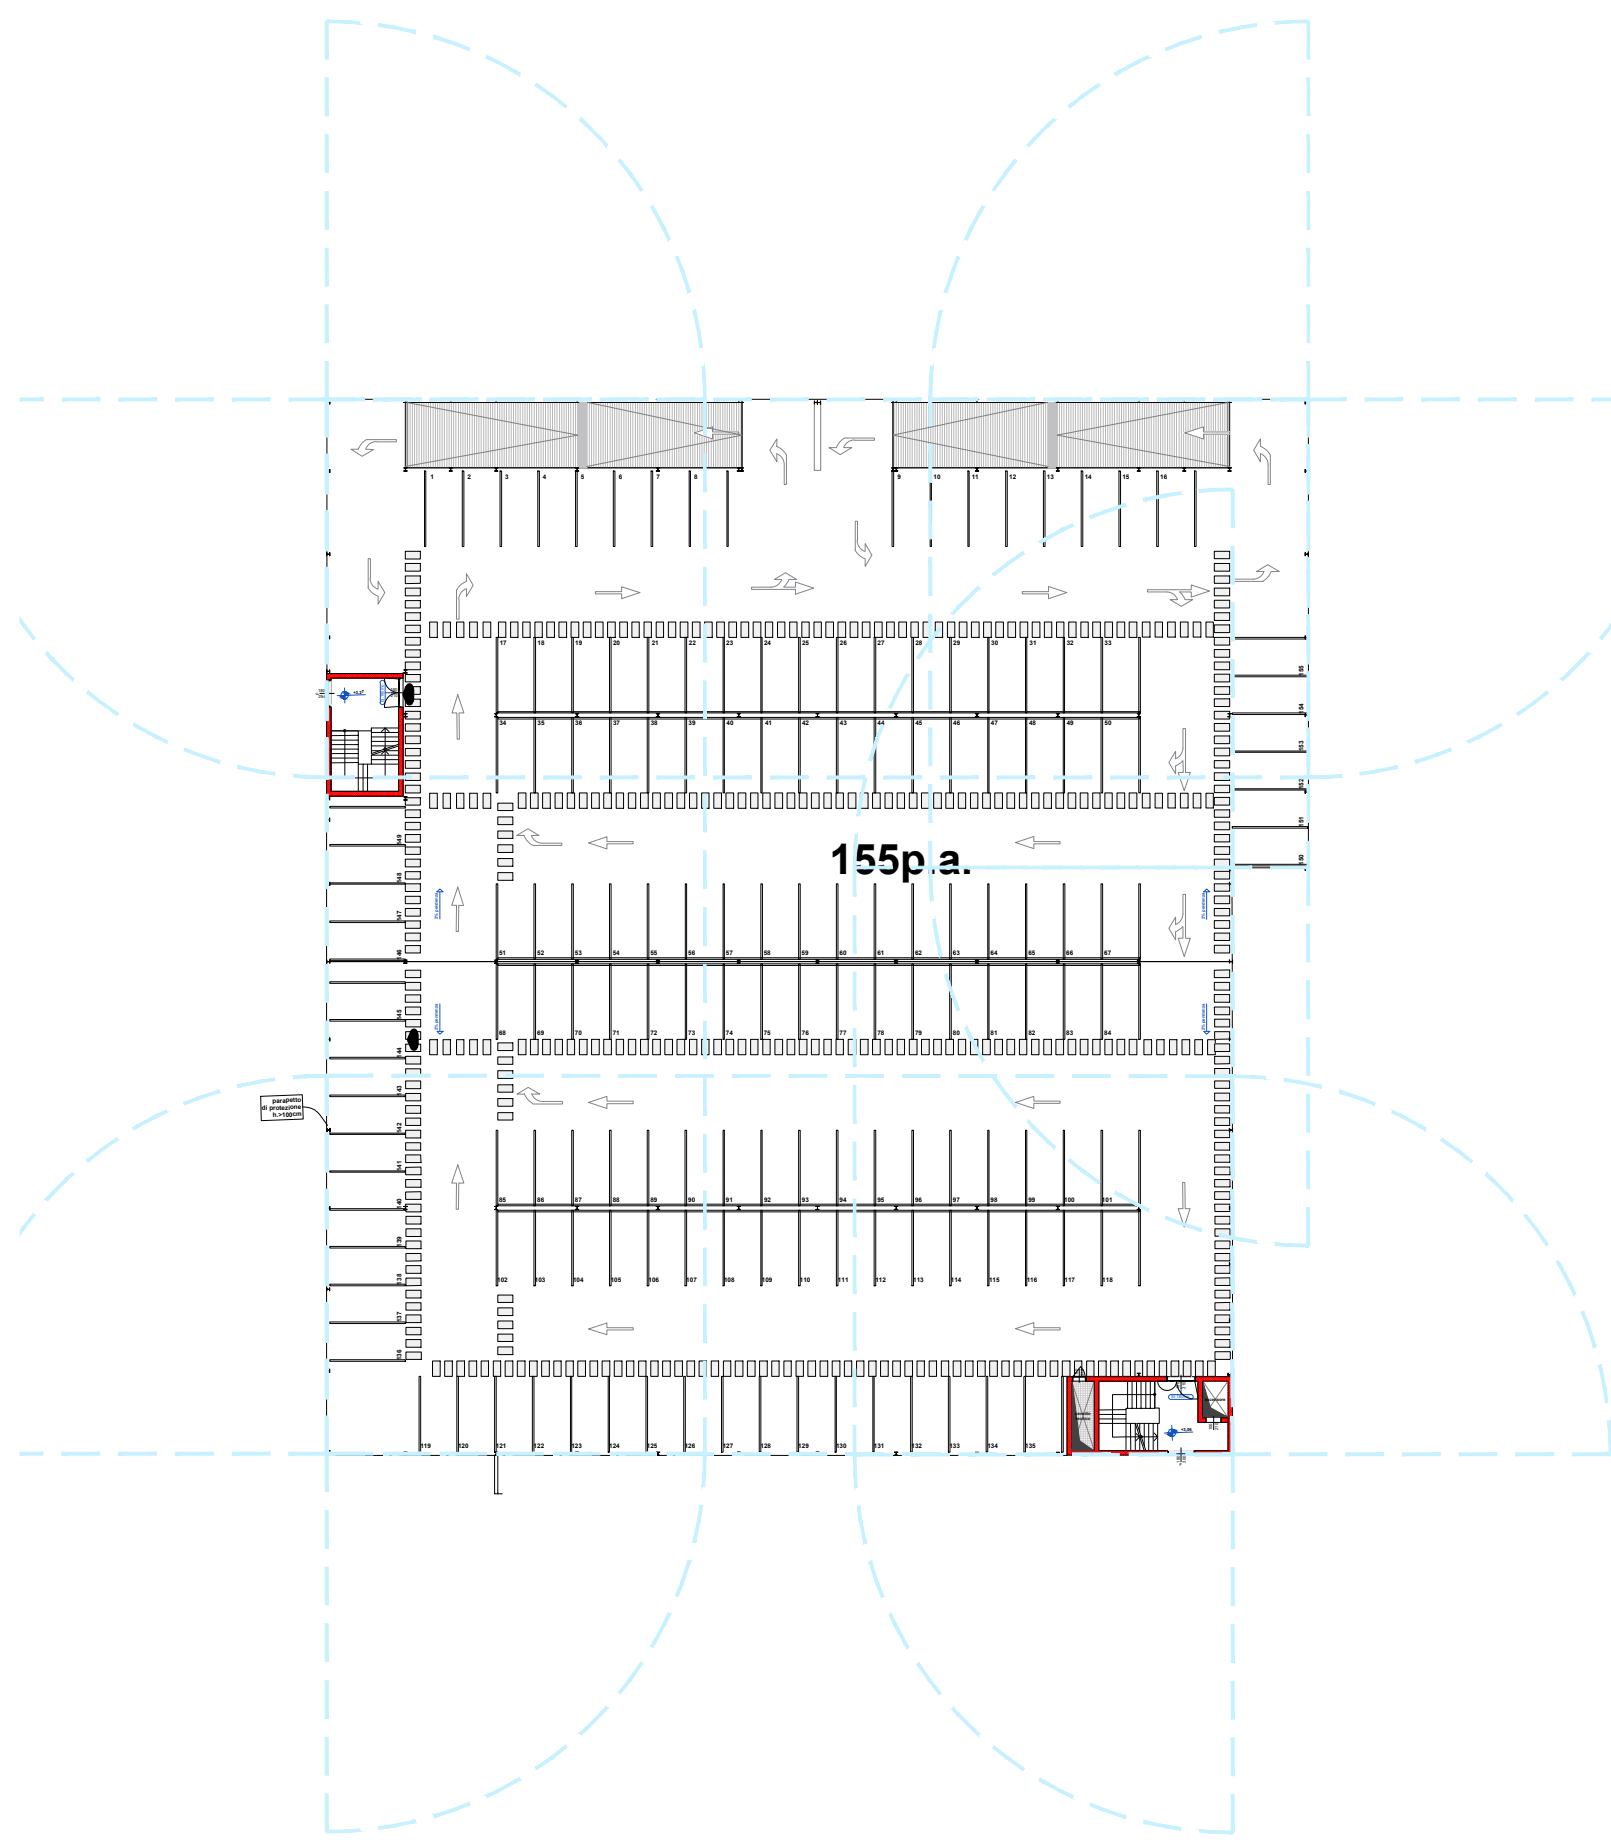

Piano primo

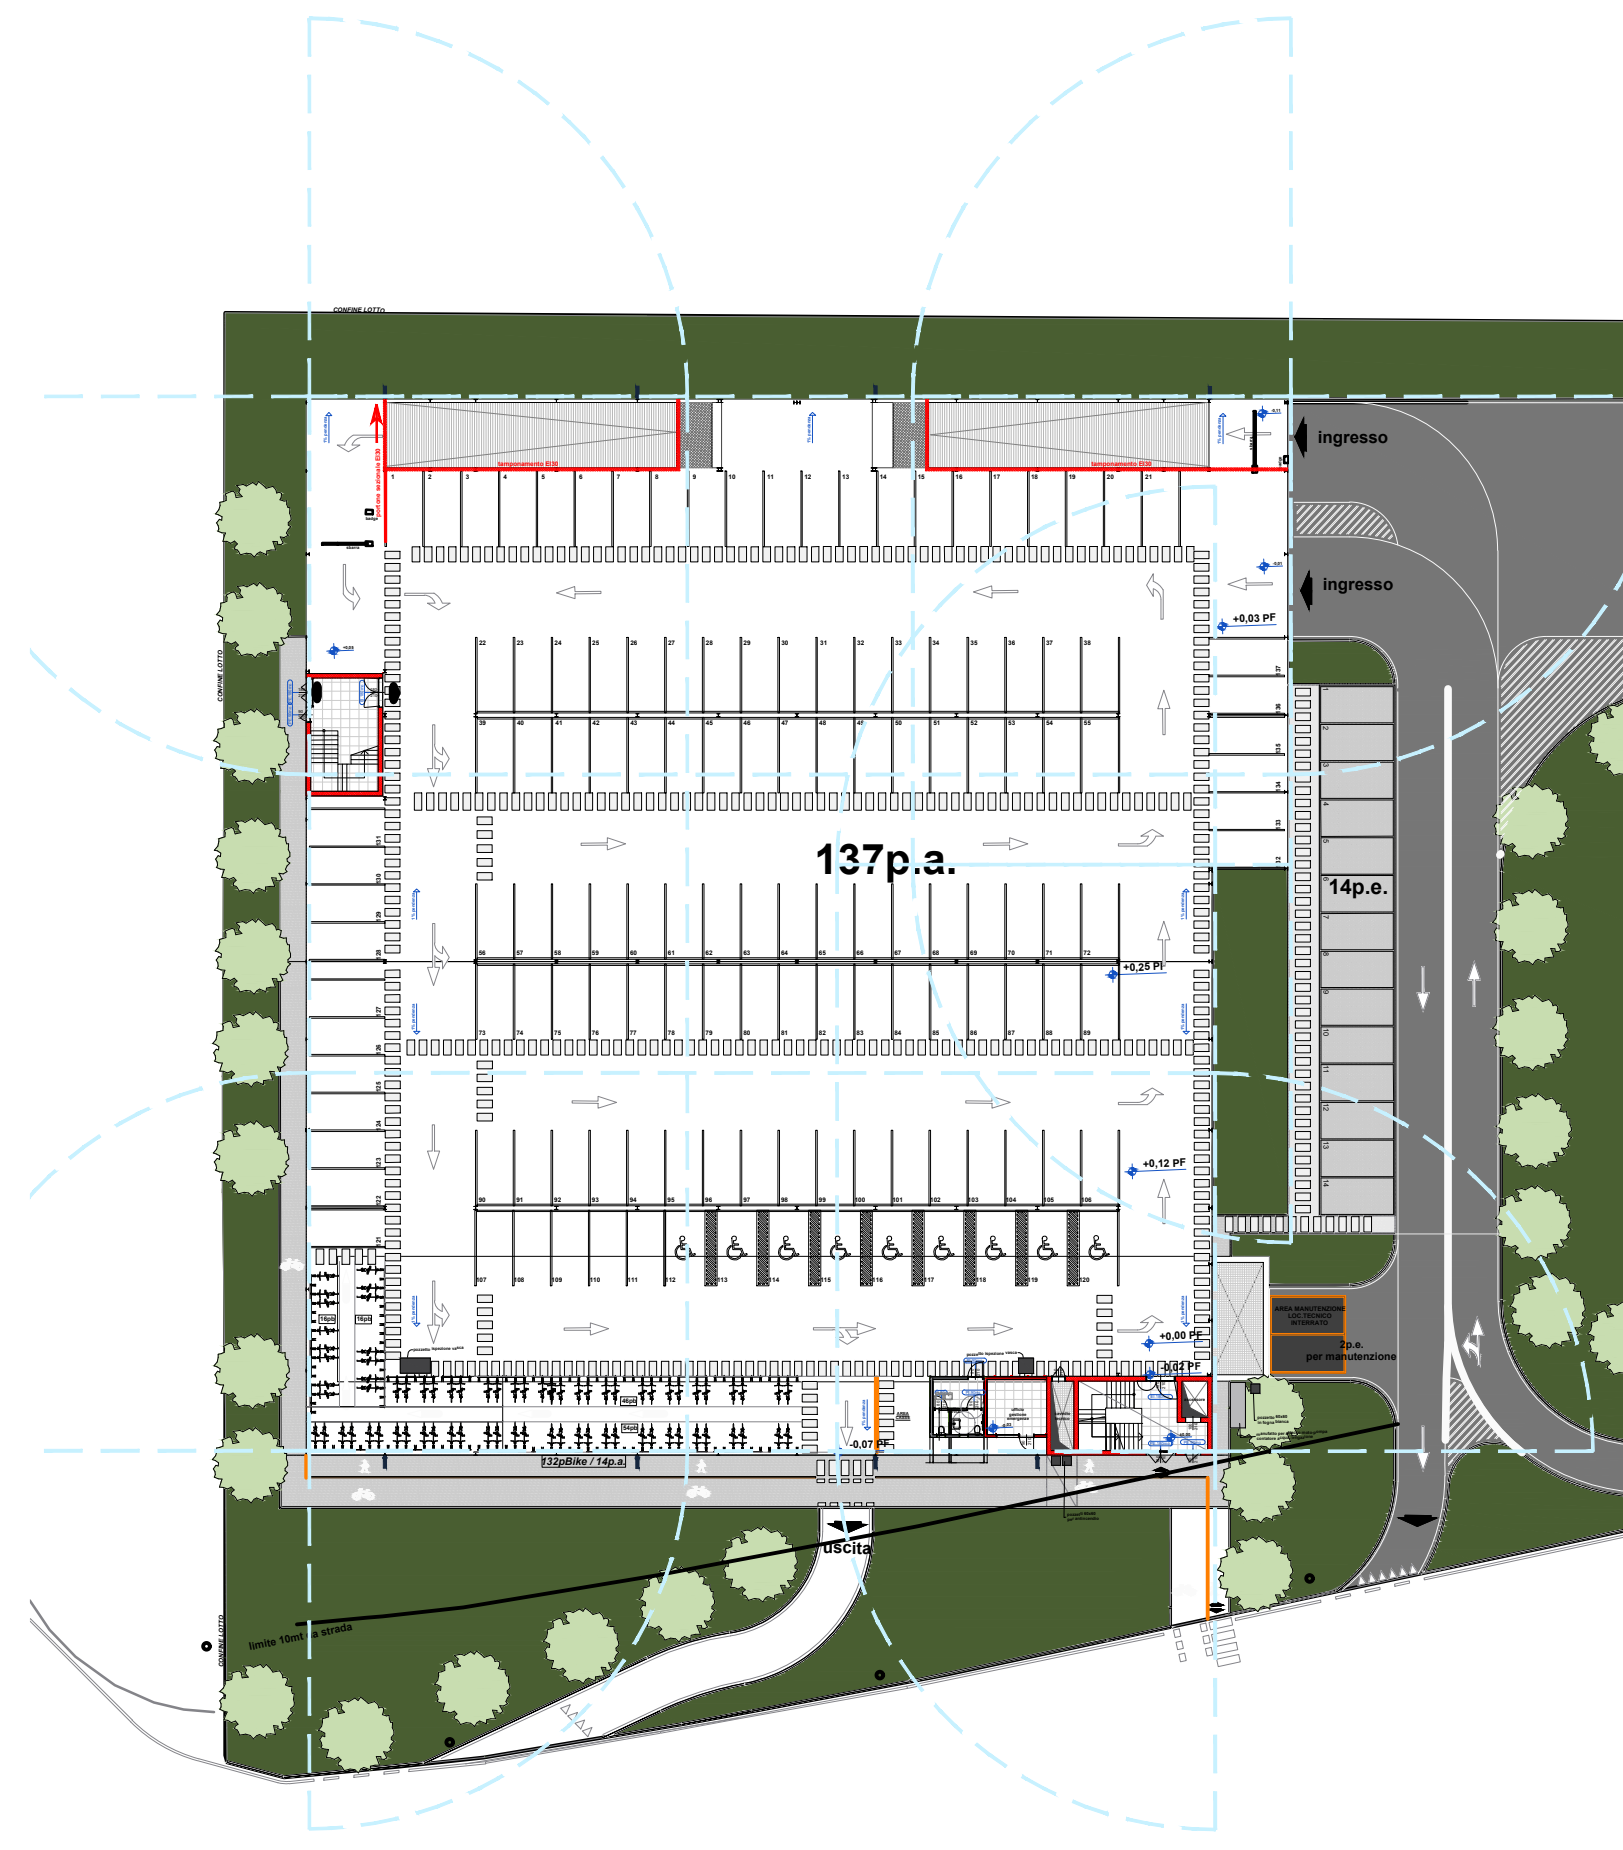

S8 - CONTROLLO FUMO E CALORE  
Scala 1:500

## SIMBOLOGIA GRAFICA

Tipologia	Simbolo	Descrizione
Interrato		Area riservata al parcheggio interrato
Interrato e interrato		Area riservata al parcheggio interrato e interrato
Interrato e interrato		Area riservata al parcheggio interrato e interrato
COPERTURA IMPIANTO  
DI ALLARME MANUALE

COMMITTENZA E  
SOGGETTO PROPONENTE

**INNOVATIVE SOLUTIONS srl**  
Corso Cavallotti, 9  
41122 Modena (MO)

**MITSUBISHI CHEMICAL ADVANCED MATERIALS srl**  
Piazza Della Repubblica, 5  
41121 Modena (MO)

**C.P.C. srl**  
Via Del Trassegno, 55  
41122 Modena (MO)

ENTE:

**Comune di Modena**

AMPLIAMENTO DEL COMPARTO INDUSTRIALE PRODUTTIVO CPC-MCAM  
AI SENSI DELL'ART. 53 DELLA L.R. 24/2017  
- REALIZZAZIONE DI NUOVO PARCHEGGIO MULTIPIANO -

PROCEDIMENTO UNICO L.R. 24/2017 ART.53

FILE PDF: PDC\_MP\_A-08\_C-0010\_giorno carteggio.pdf

CODICE PROGETTO: **P1139-21**

FILE: P1139-MP-Q-00

REV. DATA DESCRIZIONE

00 28/01/2024 EMISSIONE

SCALE 1:500

TIPIBRI:

**PROSPAZIO**  
ARCHITECTURE ENGINEERING  
PROSPAZIO S.C.A.R.L.  
Via Regina Paola, 86/5  
41048 Sansepolcro (MO)  
Tel. +39 0536 91 94 34  
info@prospazio.com  
www.prospazio.com

PROGETTAZIONE MECCANICA  
E PREVENZIONE INCENDI

COORDINAMENTO  
ARCHITETTONICO

**ING. GIULIO RIMINI** STUDIO ASSOCIATO S.R.L.

STRUTTURE

**ING. DANILLO GALLARI** STUDIO ASSOCIATO S.R.L.

ELETTICO

**ING. MAURIZIO MANZINI** STUDIO ASSOCIATO S.R.L.

MEC-ANTINCENDIO

**Per. Ind. PAOLO BURANI** STUDIO ASSOCIATO S.R.L.

GEOLOGO

**DOTT. GEOL. FRANCESCO DETTORI**

ACUSTICA

**DOTT. GEOL. FRANCESCO DETTORI**

COMMITTENTE

**SINDACO**

**GIANCARLO MUZZARELLI**

RUP

**ING. BARBARA NEREOZZI**

RESPONSABILE:

**Per. Ind. PAOLO BURANI** STUDIO ASSOCIATO S.R.L.

DISEGNATORE:

**Per. Ind. GIANCARLO GOLDONI** STUDIO ASSOCIATO S.R.L.

È vietato l'uso di copie non autorizzate di questo disegno, nonché qualsiasi riproduzione, parziale o totale, e qualsiasi forma di trasmissione a concorrenti o a terzi senza previa autorizzazione scritta. (Prescrizioni di legge vigenti per la tutela del diritto di proprietà intellettuale e industriale).