

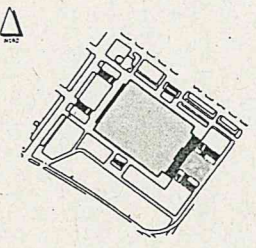
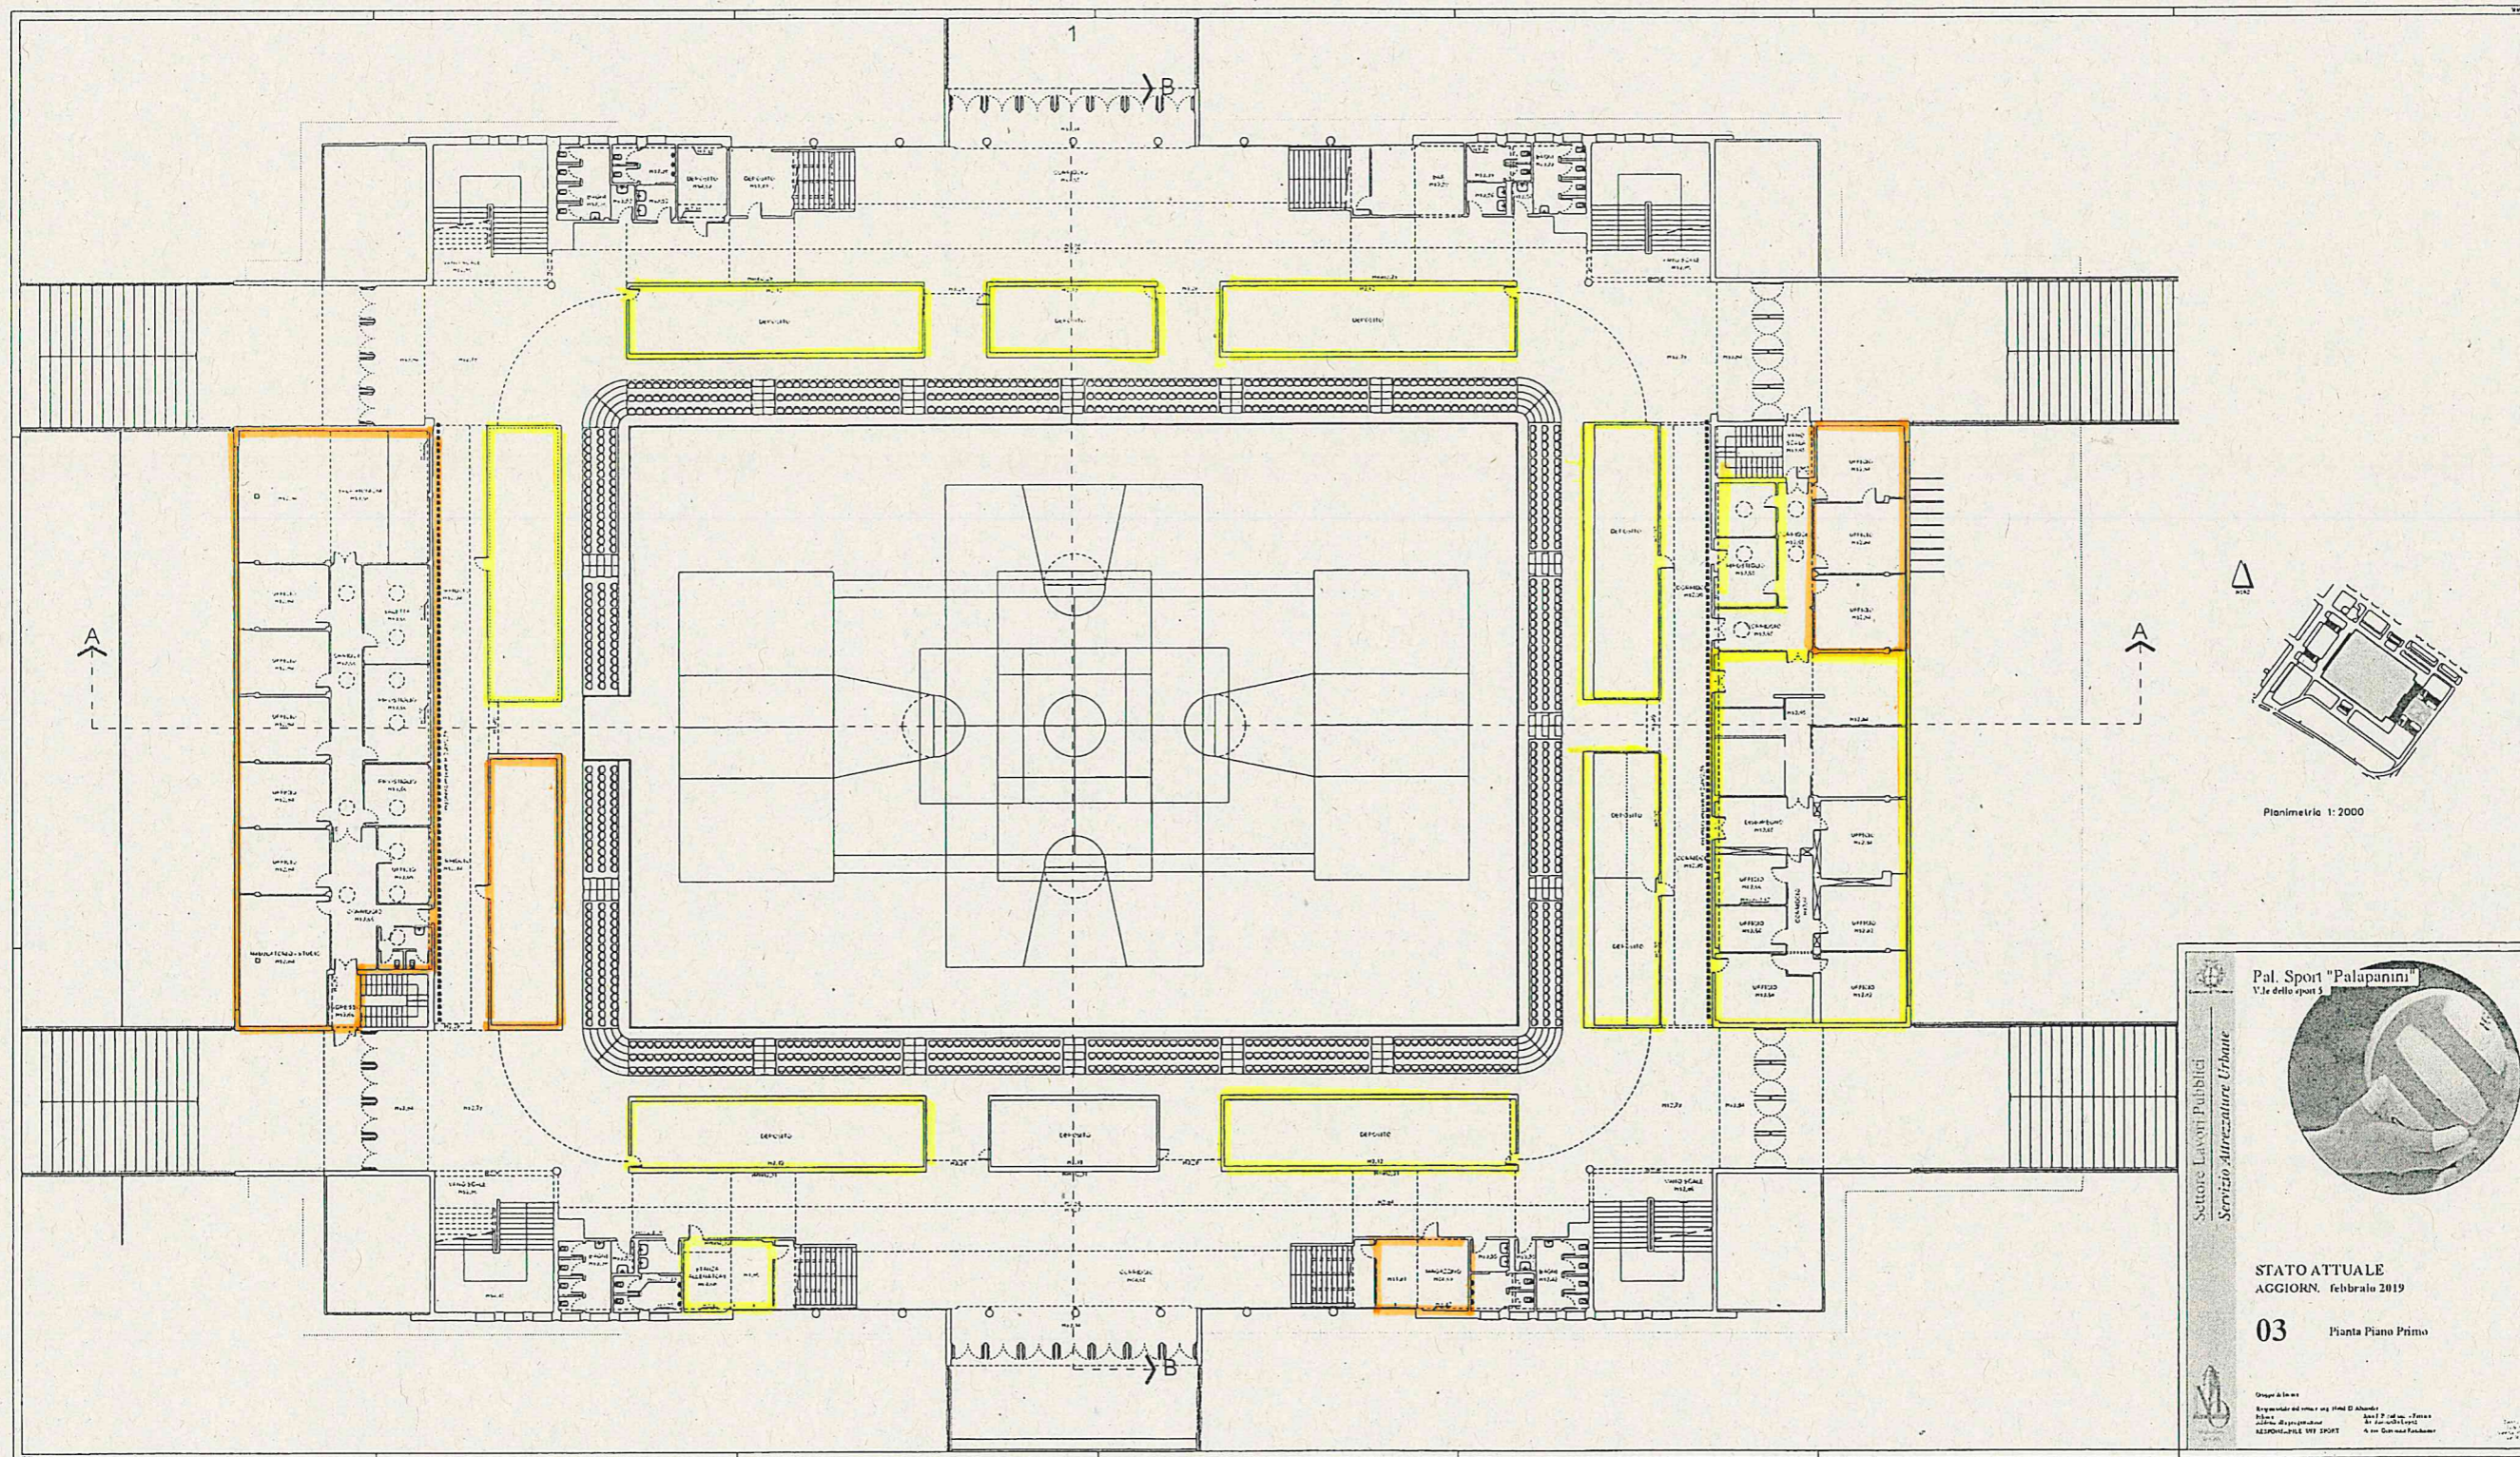

Pal. Sport "Palapanini"
 Via dello Sport 1

Settore Lavori Pubblici
 Servizio Attrezzature Urbane


STATO ATTUALE
 AGGIORN. febbraio 2019

02b Pianta Piano Terra
 scala 1:100

Gruppo 6 Lettere
 Responsabile del lavoro: ing. PAOLO ALBERTI
 Autore del progetto: dr. ANTONIO LEVATO
 RESPONSABILE VVF SPORT: ing. GIUSEPPE ANTONIACI



Pianimetria 1:2000


Pal. Sport "Palapanini"
 V.le dello sport 3

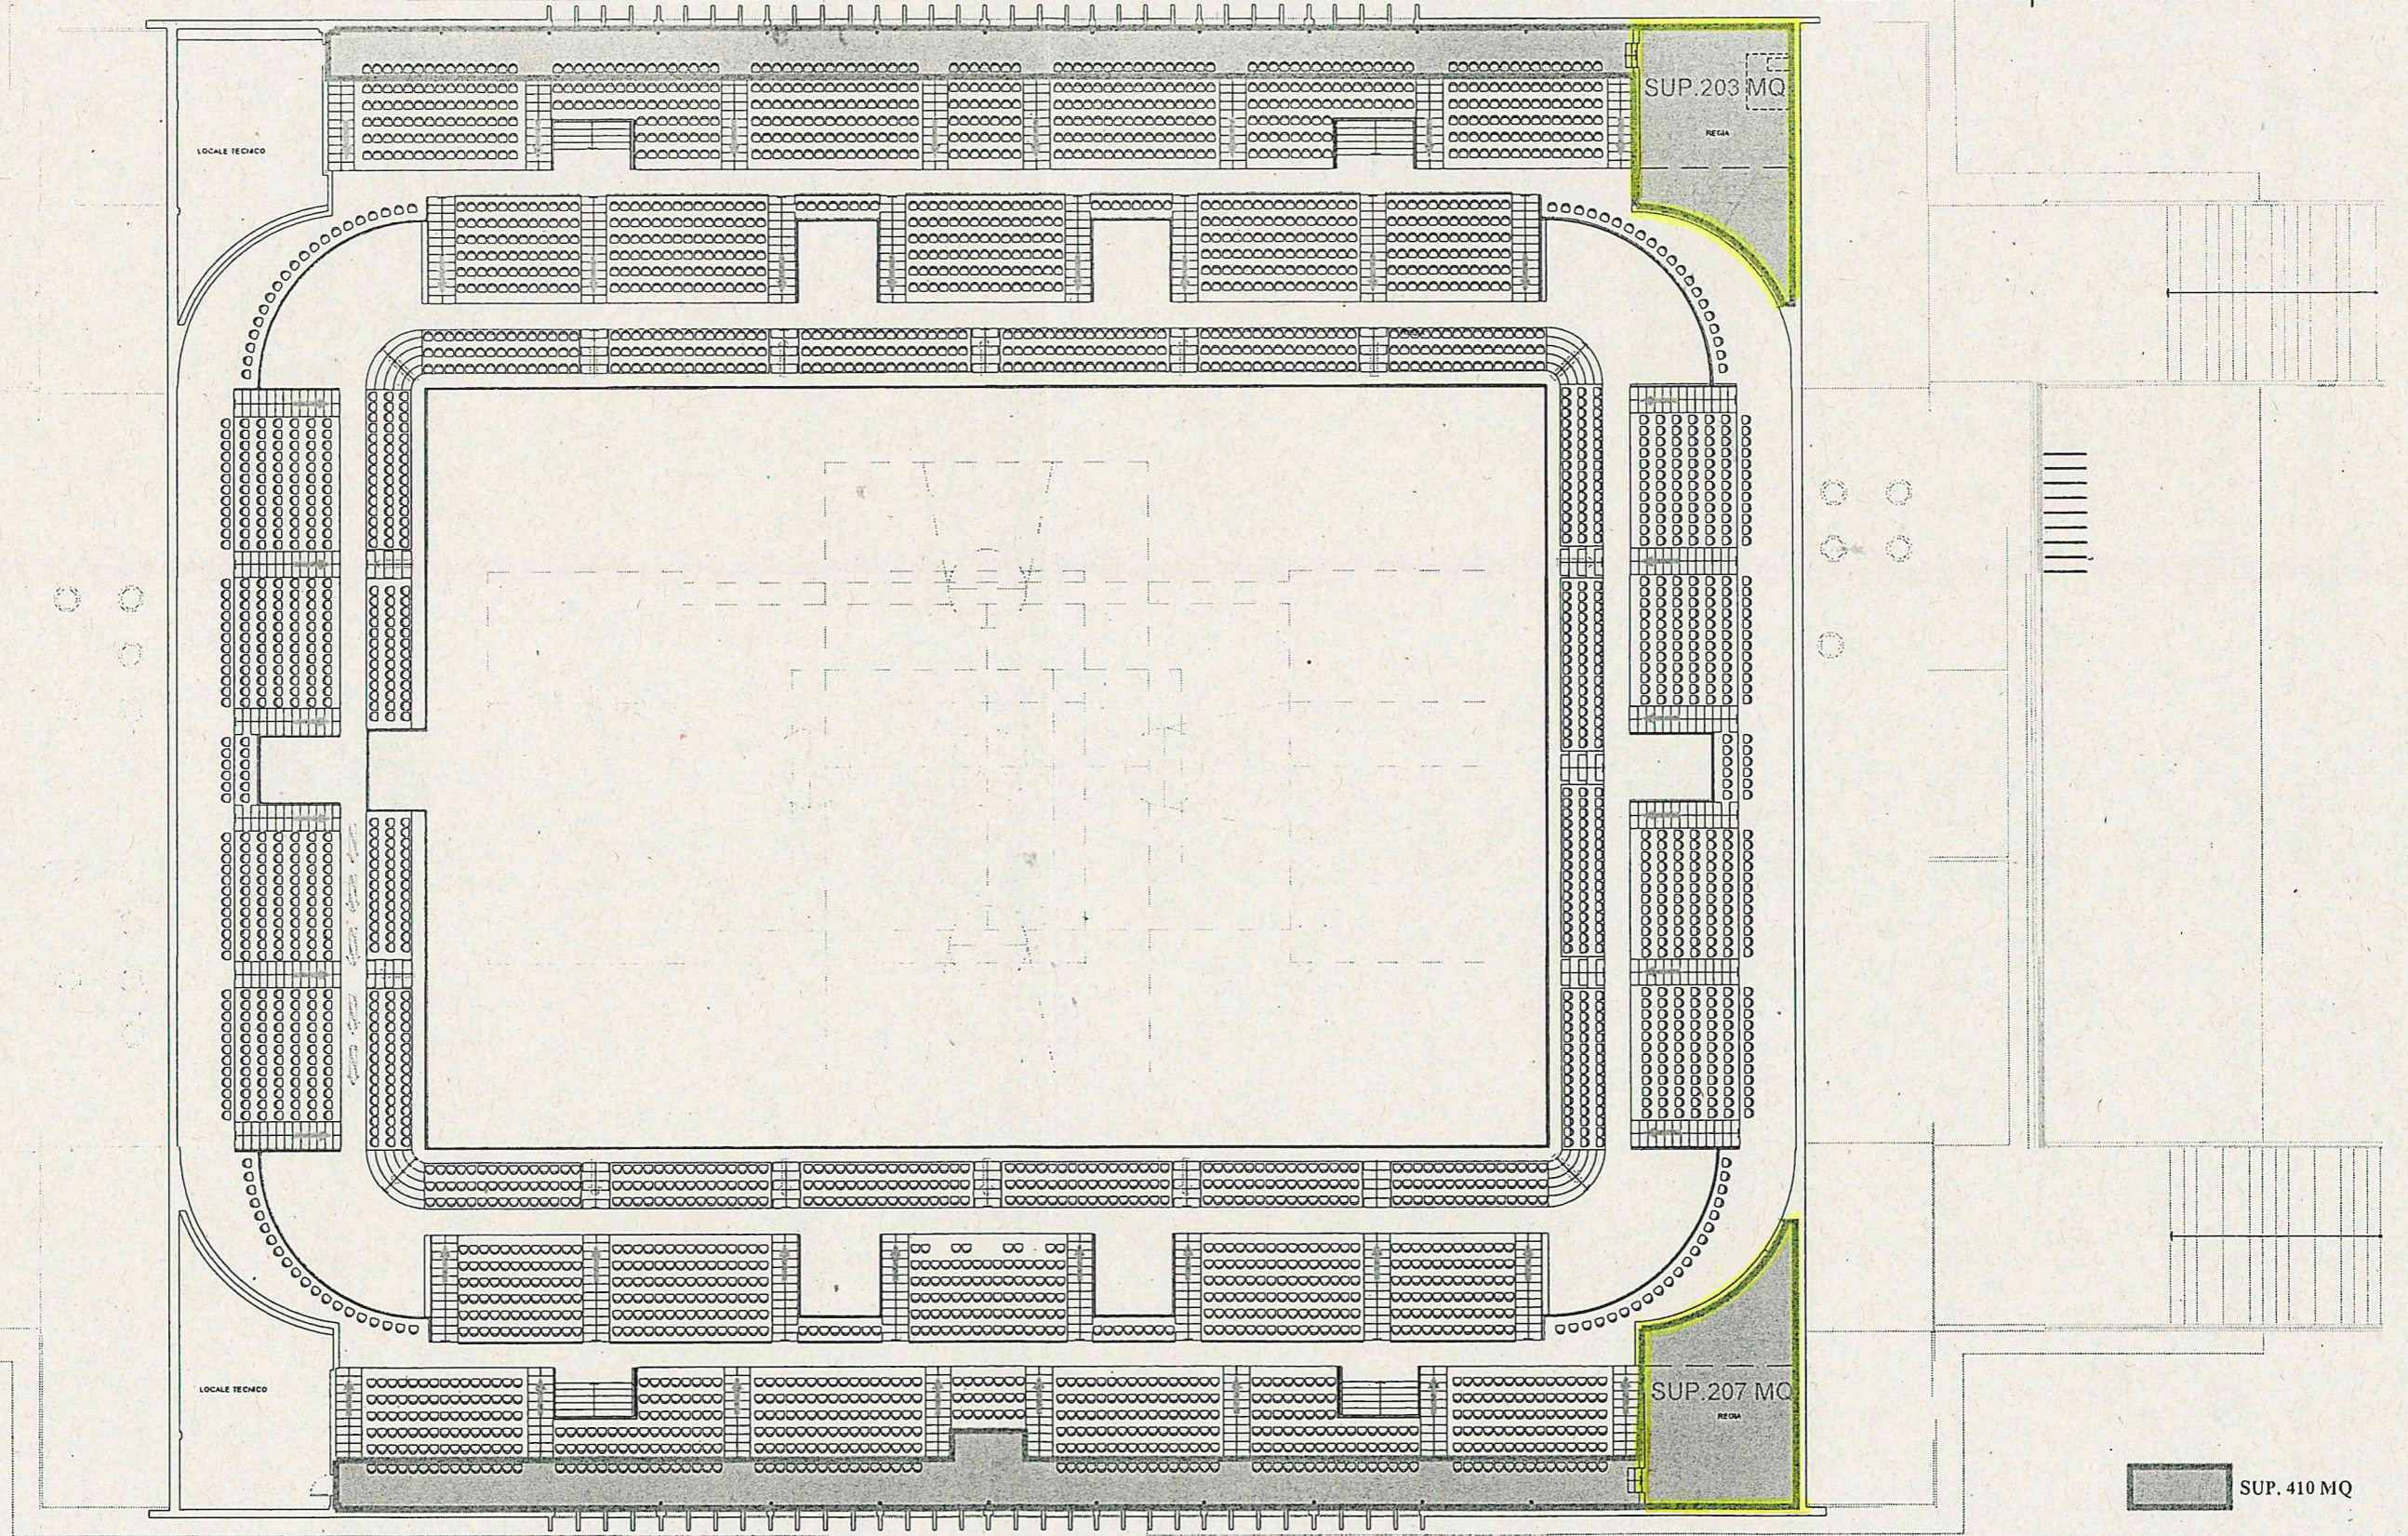
Settore Lavori Pubblici
 Servizio Attrezzature Urbane

STATO ATTUALE
 AGGIORN. febbraio 2019

03 Pianta Piano Primo

Disegnato da:
 Esperto del settore ing. Mario Di Abbando
 Rilasciato dal professionista:
 ing. Giuseppe Di Abbando
 ALSPORTELLO V.le dello sport 3 - Palermo

Palazzo dello sport "PALAPANINI"



PIANO TERZO

scala 1:100