


## QC1.1.7.7

Città contemporanea 1962 - 1973

Sindaco  
Gian Carlo Mucznicki  
Assessorato Urbanistico, Edilizia, Politiche Abitative, Aree Produttive  
Ariyo Mario Vianelli  
Direttore Generale  
Valerio Maloncello  
Dipendente del Settore Pianificazione gestore del territorio e RUP  
Maio Sergio

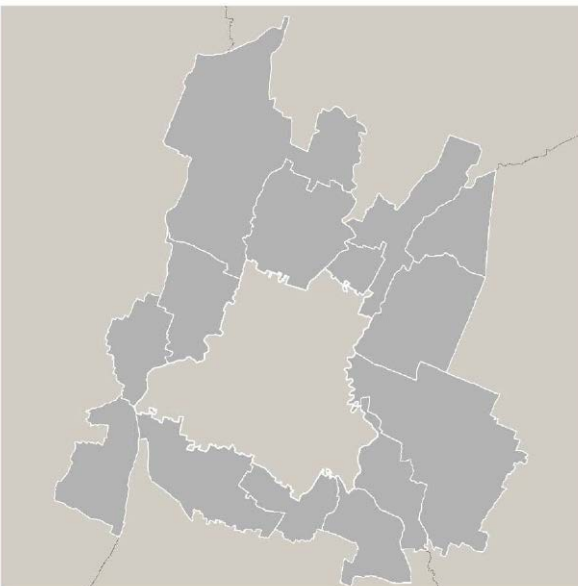

Scala 1:20000

<b>Comune di Modena</b>		
ASSUNZIONE Delibera C.C. n° 86 del 29/12/2021	ADOZIONE Delibera C.C. n° 78 del 22/12/2022	APPROVAZIONE Delibera C.C. n° 46 del 22/06/2023

### QUADRO DI PROIEZIONE INTERNA ALL'AMMINISTRAZIONE COMUNALE

#### UFFICIO DI PIANO

responsabile ufficio PUG	Simona Roteglia
valutazione del territorio pubblico e città pubblica	Giulia Anselmi
sistema insediativo, città pubblica e produttiva	Vera Danti
sistema insediativo e servizi impiantati per l'ambiente e il paesaggio	Paola Danti
valutazione del territorio pubblico, paesaggio e VASAT	Anna Lugi
sistema insediativo storico, paesaggio e beni storici	Imma Pavesi
sistema insediativo e ambientale e contenimento VASAT	Anna Pavesi
sistema insediativo, via Emilia e pianificazione pubblica	Isabella Turci
analisi territoriali, urbanistiche, cartografiche	Barbara Balotini
	Maria Balotini
	Francesco D'Amico
	Andrea Ragnone

#### UFFICIO DI PIANO

gestione della comunicazione e della partecipazione	Cristo Rizzo
ufficio amministrativo urbanistico	Marta Bocconi
Ufficio Progetti e Servizi Speciali	Melissa Croci - responsabile ufficio
sistema informativo territoriale, cartografia	Sonia Corradini, Tania Fedoroni, Diana Bazzoni
segreteria tecnico - amministrativa	Roberto Viro, Christine Widdicks, Anna Serenetti

#### UFFICIO AMMINISTRATIVO PIANIFICAZIONE

Suomena Piretti - responsabile del servizio	Antonella Fanti, Maria Giordano
---	---------------------------------

#### SETTORE PIANIFICAZIONE E GESTIONE DEL TERRITORIO

Servizio Pianificazione del Riuso e della Rigenerazione Urbana e Politiche Abitative	Michela A. Tropea - dirigente responsabile del servizio
--	---

	Filippo Bonazzi, Daniele Bonfante, Lorenzo Costantini, Maria Giulia Lucchi, Giovanni Pizzi, Silvia Strati, Roberto Falcione, Luigi Moietta, Elena Alciati, Anna Tassin
--	--

#### Servizio trasformazioni edilizie

Ufficio attività edilizie	Corrado Gasparini - dirigente responsabile del servizio
---------------------------	---

	Marcello Garuti - responsabile ufficio
--	--

### PROGETTO DI PIANIFICAZIONE INTERNA ALL'AMMINISTRAZIONE COMUNALE

Servizio Urbanistico, edilizio, urbanistico economico e servizi speciali	Giulia Bolchini
Servizio Cultura, sport, giovani e promozione della città	Giulia Severi
Servizio L.P.P. e manutenzione della città	Giulia Perri
Servizio Polizia locale, sicurezza urbana e protezione civile	Roberto Fico Cambano
Servizio Risorse finanziarie e patrimoniali	Roberta Danti
Servizio Risorse umane e affari istituzionali	Lucrezia Leonardi
Servizio Servizi sociali e pari opportunità	Patrizia Guerra
Servizio Servizi sociali, sanitari e per l'integrazione	Annalisa Righi
Servizio Smart city, servizi demografici e partecipazione	Luca Salvatore

in pianificazione per i seguenti ambiti:	Guido Calvane, Barbara Ceroncini
--	----------------------------------

mobilità	Daniela Campitelli
----------	--------------------

inquinamento acustico ed elettromagnetico	Francesca Pavesi, Silvia Pellegrini
---	-------------------------------------

### QUADRO DI PROIEZIONE ESTERNA ALL'AMMINISTRAZIONE COMUNALE

coordinatore del gruppo di lavoro	Gianfranco Girelli
regolazione della città consolidata e dei paesaggi rurali, disciplina generale	Sandra Vecchiarelli
città pubblica, paesaggio, disciplina della città storica	Filippo Bonazzi
regio - valutazione progetti, relazioni economiche finanziarie, pianificazione	Silvia Strati
supporto per gli aspetti di paesaggio	Giovanni Bazzani

#### UFFICIO DI PIANO

città storica e patrimonio culturale	Daniela Fici
--------------------------------------	--------------

gruppo di lavoro	Anna Tassin
------------------	-------------

### STUDI E RACCOMANDE

analisi produttiva e consumo fabbricati in territorio rurale	CAIP - Consorzio aree produttive
analisi economiche	CAIP
analisi e valutazione	A TEAM Progetti Sostenibili
uso del suolo	MAPE TecnoLogica
ambiente	Università di Modena e Reggio Emilia
territorio rurale, consumo incongrui nel rurale e consumo fabbricati di interesse nel rurale	Università di Parma
indagine su testimoni rappresentativi la popolazione modenese	Fondazione del Monte
aggiornamento ricostruzione storica e C.C. approfondimenti geologici	GGP 1987 Italia Srl
studio di incidenza ambientale SSI Rete Natura2000	Studio Giovanni Luca Biagini

### Laborazione del documento di indirizzo è stato predisposto con il contributo del Comitato Scientifico

#### paragone

forme e qualità dell'abitare - azioni e strumenti per la rigenerazione	MITE - Comitato scientifico Urbanistico Julio Antonio Ribeiro Ferreira Nunes, Andrea Marzocchi, Fabio Tassin, Carlo Santoro, Tommaso Cecchi, Giovanni Tassinari, Politecnico di Milano - Dipartimento di Architettura e Studi Urbani
--	---

mobilità	Patrizia Gabellini, Paola Savini, Roberto Zatti, Chiara Merello e la collaborazione di Cristina Mattioli, Cecilia Salerno, Francesco Soricchio, Jacopo Spadoni
----------	--

#### ha svolto il coordinamento delle attività del Comitato Scientifico

	Patrizia Gabellini
--	--------------------

#### il piano è stato sviluppato anche grazie ai contributi di:

direttore generale del Comune di Modena fino al 30/09/2020	Piero Orzi
--	------------


dirigente responsabile del servizio Urbanistico fino al 30/09/2020	Marcello Gasparini
--	--------------------

per approfondimenti del sistema produttivo	CAIP - Consorzio Aree Produttive
--	----------------------------------

coordinamento ufficio di piano dal 15/04/2018 al 31/08/2018	Luca Benvenuti e Silvia Biagi
---	-------------------------------

Comitato interistituzionale Regione Emilia Romagna e Provincia di Modena	Barbara Marangoni
--	-------------------

	per la Regione Emilia Romagna: Roberto Gabellini e Barbara Neri, per la Provincia di Modena: Antonella Marazziti e Annalisa Vita
--	--

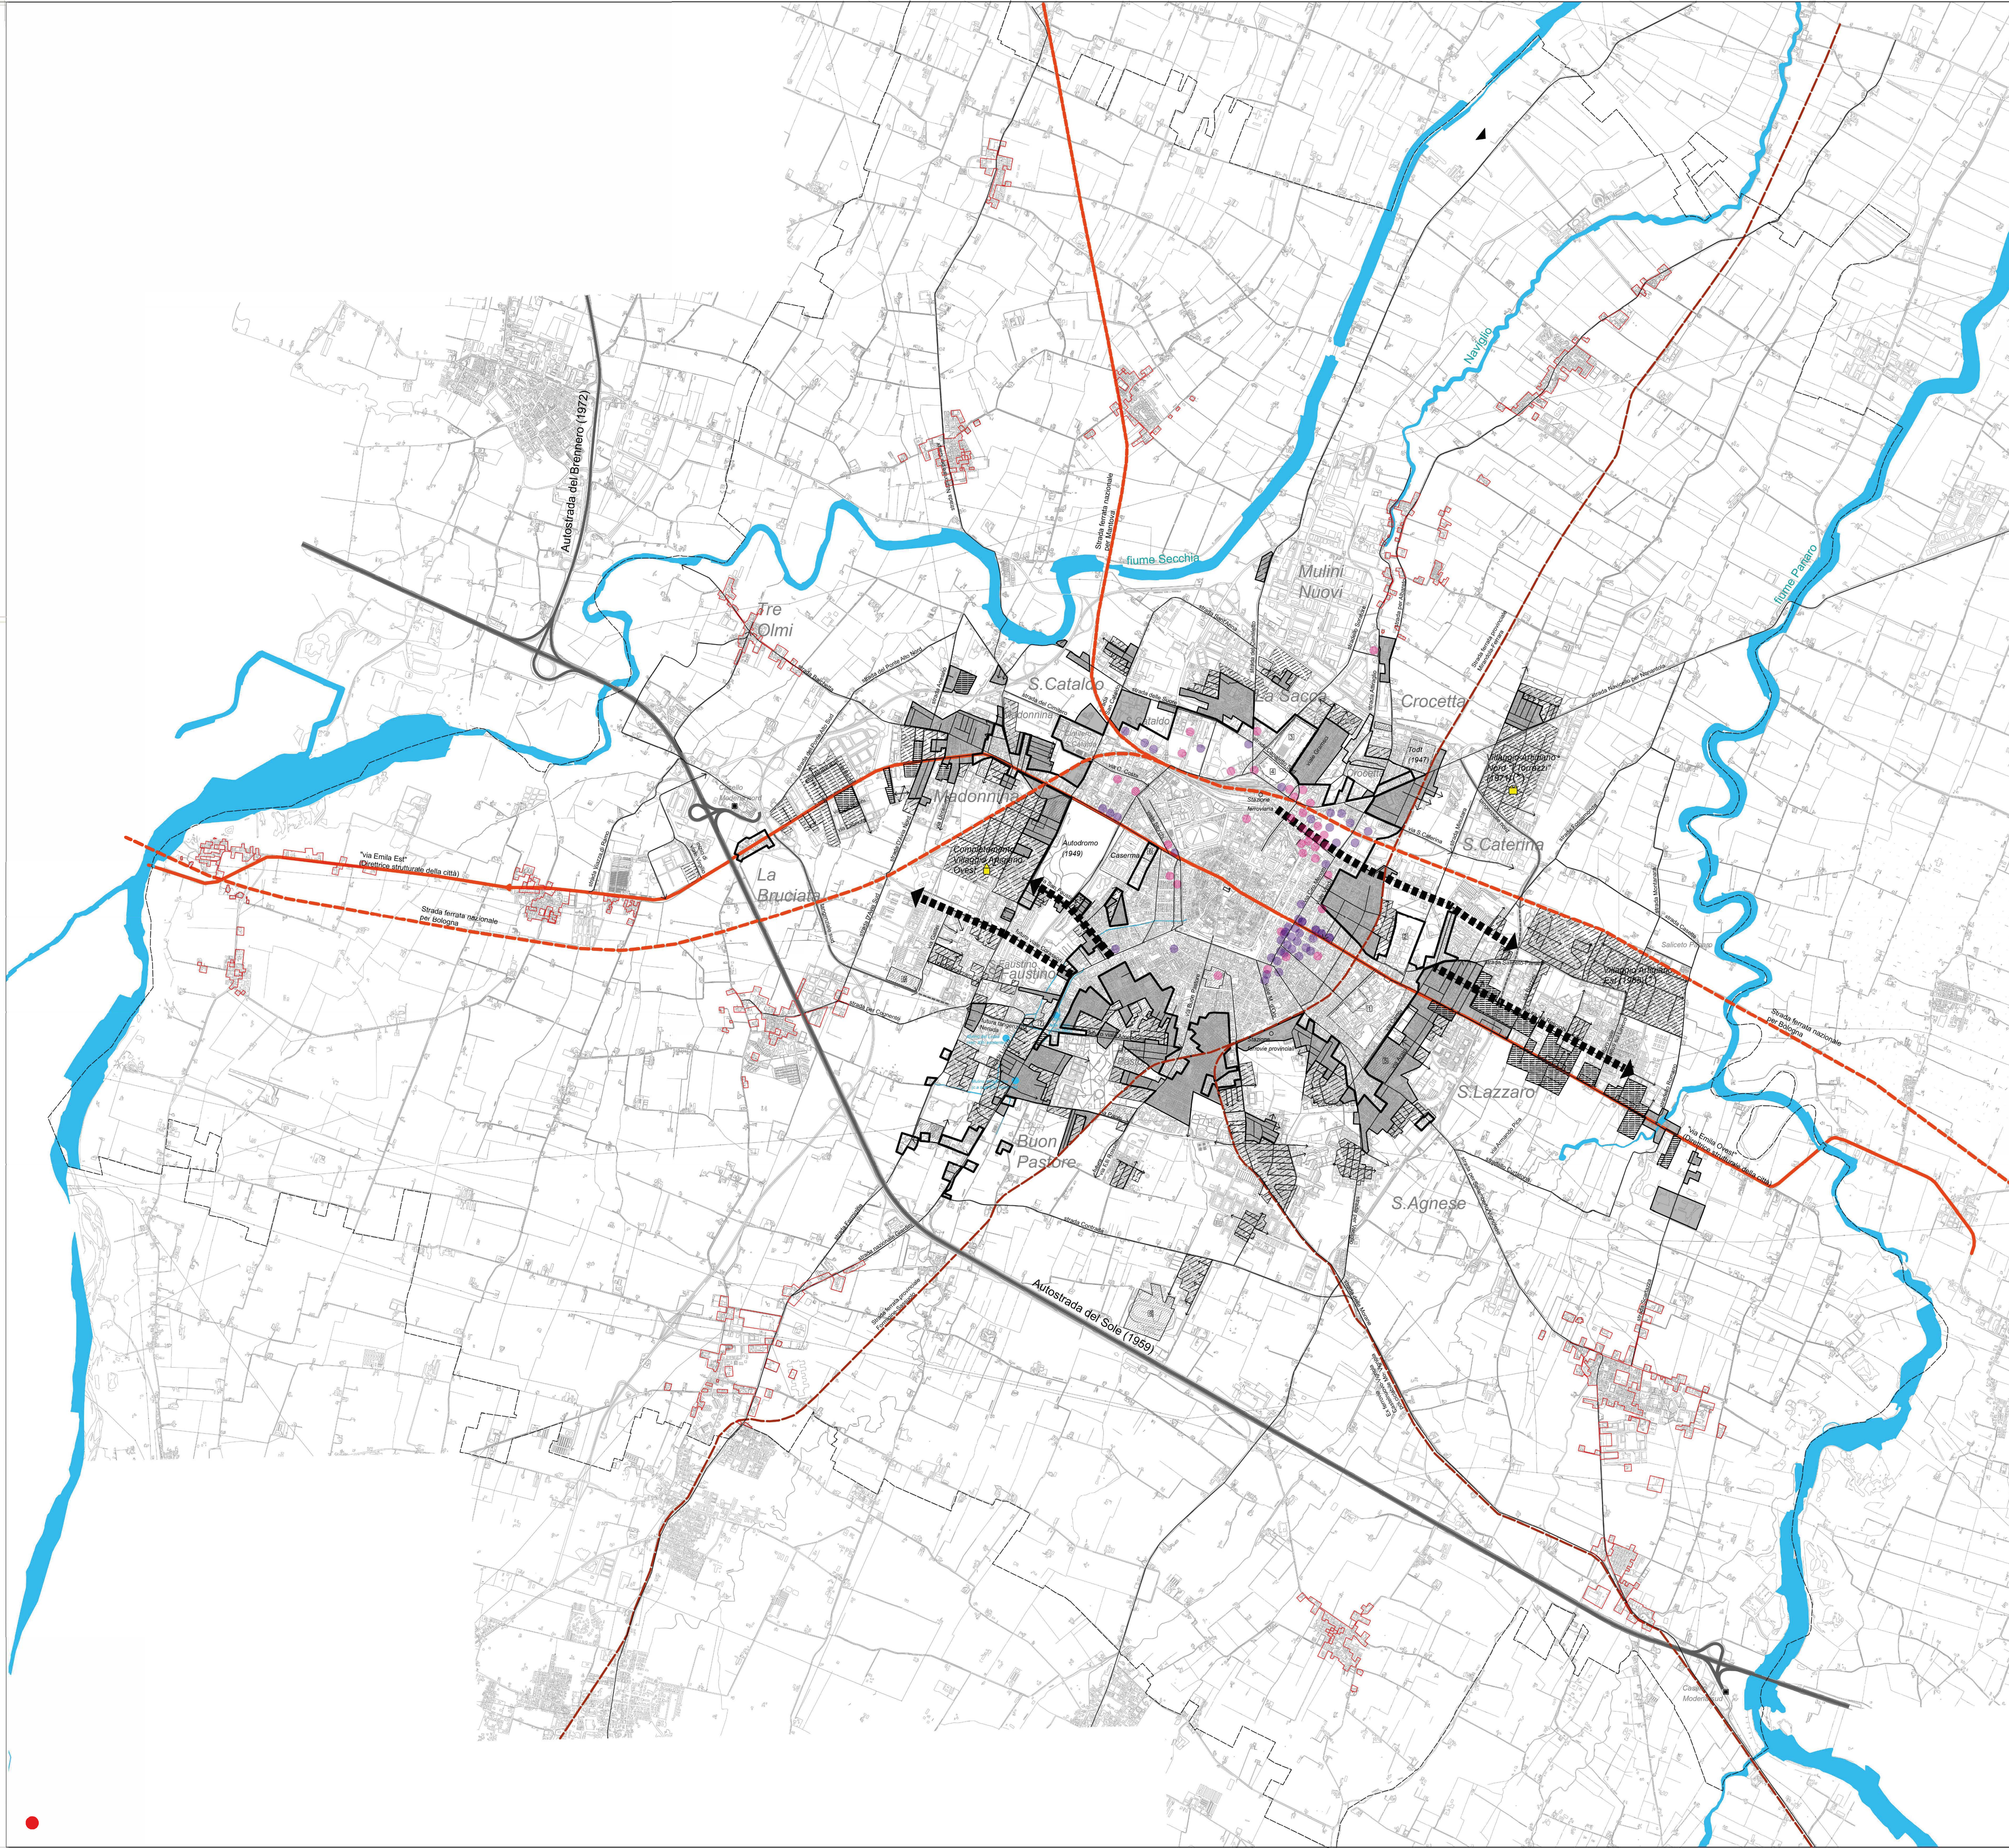

### C. Città 1962 al 1973 (La città industriale)

#### Matrice

Via Emilia	
Ferrovia e stazioni ferroviarie	

#### Difficili strade residenziali

Difficili di espansione urbana	
Autostada del Sole A1 (1959)	
Autostada del Brennero (1972)	
Le Tangenziali	
- Sud (Fabbrica Nuova)	
- Nord (S. L. Pastore)	
- S. Caterina	

#### Tessuti

La "Città compatta" fino alla 1° metà anni '50 (a 1959)	
La "Prima periferia urbana" (dalla 2° metà anni '50, anni '60)	
La "Periferia urbana" (La città dei servizi)	
Lottizzazioni	
Insediamenti montanari	
Insediamenti misti	
Medio industria metalmeccanica	
Artigianato misto	
Artigianato misto - Commerciale	

#### «Edilizia specialistica»

Politecnico (1951) Inizio lavori, 1953 completato	
Sede MiSE, dell'Azienda (1950)	
Nuovo Mercato postumo (1947/2001)	
Consorzio Agrario - via Cattedrale (1954/2000)	

#### «Servizi generali e di Comunità»

«A scuola di città»	
Università	
Parco Europa (da via Emilia Ovest)	
Direzione 70 (Le Vie - su via Giardini)	
Nuovo quartiere	
Medioindustria civile	
«A scuola di quartiere»	
Parchi urbani	
Circolari	
Campi sportivi	

#### Canali

canale di Colto (muro della Scogli)	
canale Formigine (muro della Scogli)	
canale Formigine (muro della Scogli)	
canale Formigine (muro della Scogli)	

#### Naviglio

Naviglio	
Naviglio	
Naviglio	

#### Confine amministrativo

Confine amministrativo	
Confine amministrativo	

#### Confine amministrativo

Confine amministrativo	
Confine amministrativo	

#### Centri frazionali :

Albareto; S. Damaso; S. Donnic; Portile; Paganine; Baggiovara; Cognento; Citarova; Marzaglia Vecchia; Marzaglia Nuova; Lesignina; Ganaceto; Villanova.

#### Località :

S. Caterina; S. Lazzaro; S. Agnese; S. Faustina; Sacco; Mulini Nuovi; S. Cataldo; Madonina; Buon Pastore; Fossalta; Tre Olmi; La Bruciata; Crocetta; Ponte Alto; Saliceto Panaro

#### PERCORSO METODOLOGICO > TEMATISMI (MATRICI/TESSUTI/PIEDI EDILIZI)

#### A. CITTÀ STORICA

##### 1. Dall'Edilizia al Rinnovo:

MILANO (ROMA), ed. imperiale, sec. X

CITTÀ MEDIOVALE, sec. X

CITTÀ MEDIOVALE, sec. X

