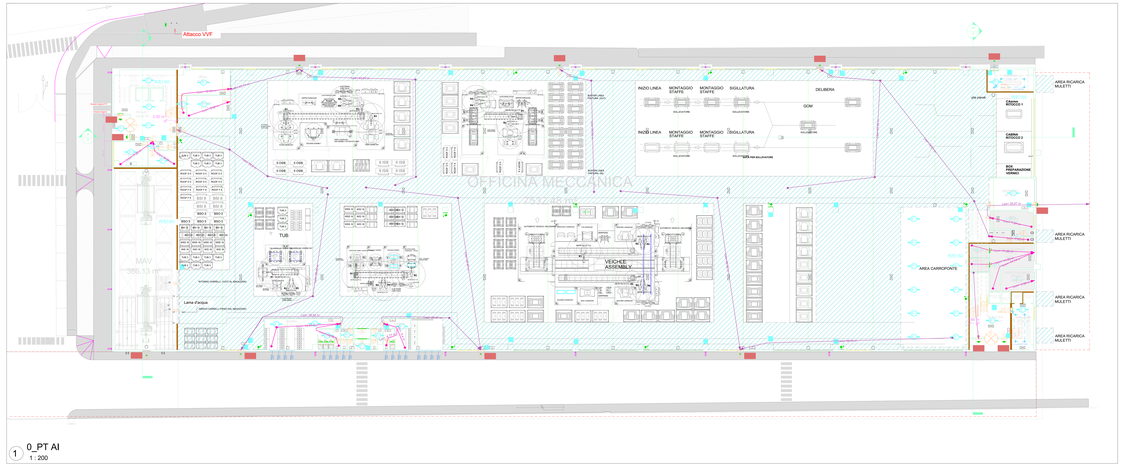

1 0_PT AI
1 : 200

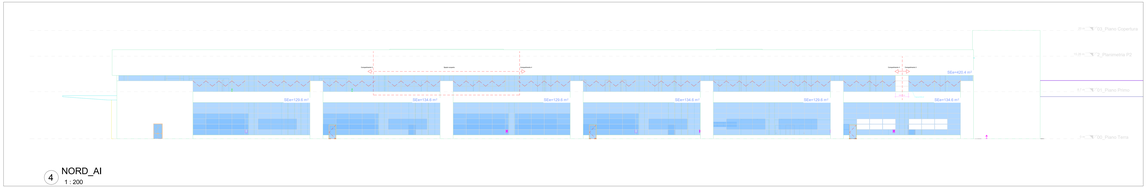

4 NORD_AI
1 : 200

5 SUD_AI
1 : 200

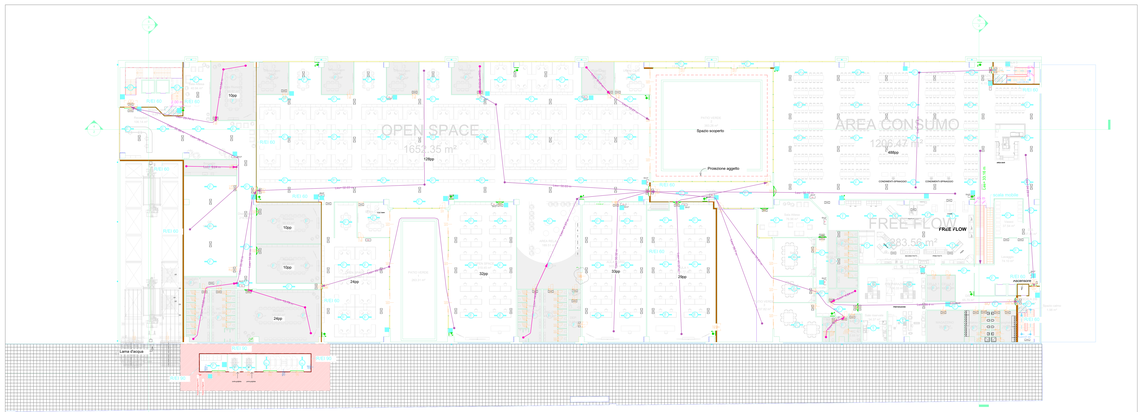

2 1_P1 AI
1 : 200

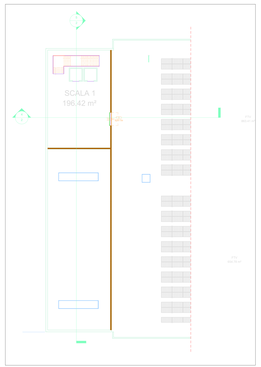

3 2_P2 AI
1 : 200

6 EST_AI
1 : 200

7 OVEST_AI
1 : 200

SIMBOLOGIA GRAFICA

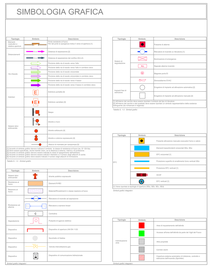

COMMITTENZA
MITSUBISHI CHEMICAL ADVANCED MATERIALS K.K.
MITSUBISHI CHEMICAL GROUP

ENTE
Comune di Modena

AMPLIAMENTO DEL COMPARTO INDUSTRIALE PRODUTTIVO CPC-MCAM
AI SENSI DELL'ART. 53 DELLA L.R. 24/2017
- REALIZZAZIONE DI NUOVO FABBRICATO PRODUTTIVO "Q".

PROCEDIMENTO UNICO L.R. 24/2017 ART.53

FASE	LIVELLO	SPECIALITÀ	SETTORE	REVISIONE	COMMITTENTE
PDC	Q	VVF	01.04	rev00	Q

DESCRIZIONE
PRATICA PREVENZIONE INCENDI
VIE D'ESODO, APERTURE E PROTEZIONE PASSIVA

SCALA 1:200 — DIMENSIONE A1

CODICE PROGETTO P1158.23 — FILE P1158.pln — REV. DATA DESCRIZIONE

TIMBRI

PROSPAZIO
ARCHITETTURE | ENGINEERING
PROSPAZIO S.r.l.
Via Cesare Battisti, 77
41049 Sassuolo (MO)
Tel. 0536 804 411
mail@prospazio.com

PROGETTAZIONE IMPIANTI MECCANICI E CONTENIMENTO ENERGETICO

COORDINAMENTO	ING. GIULIO RIMINI	COMMITTENTE	
ARCHITETTONICO	ING. GIULIO RIMINI	ENGIECO	GIANCARLO RUZZAVELLI
STRUTTURE	ING. DANILO DALLARI	RUP	ING. BARBARA NEROZZI
IMPIANTI	ING. GIULIO RIMINI		
MEC./ANTINCENDIO	Per.Ind. PAOLO BURANI		
GEOLOGO	DOTT. GEOL. FRANCESCO DETTORI	ORGANISMO	Per.Ind. GIANCARLO GOLDONI
ELETTRICO		RESPONSABILE	Per.Ind. PAOLO BURANI

Il presente elaborato è di proprietà esclusiva di Leader Engineering S.r.l. e non può essere copiato, riprodotto o divulgato a terzi senza previa autorizzazione scritta. Prescrizioni di legge ripetti per la tutela del diritto di proprietà intellettuale e industriale.