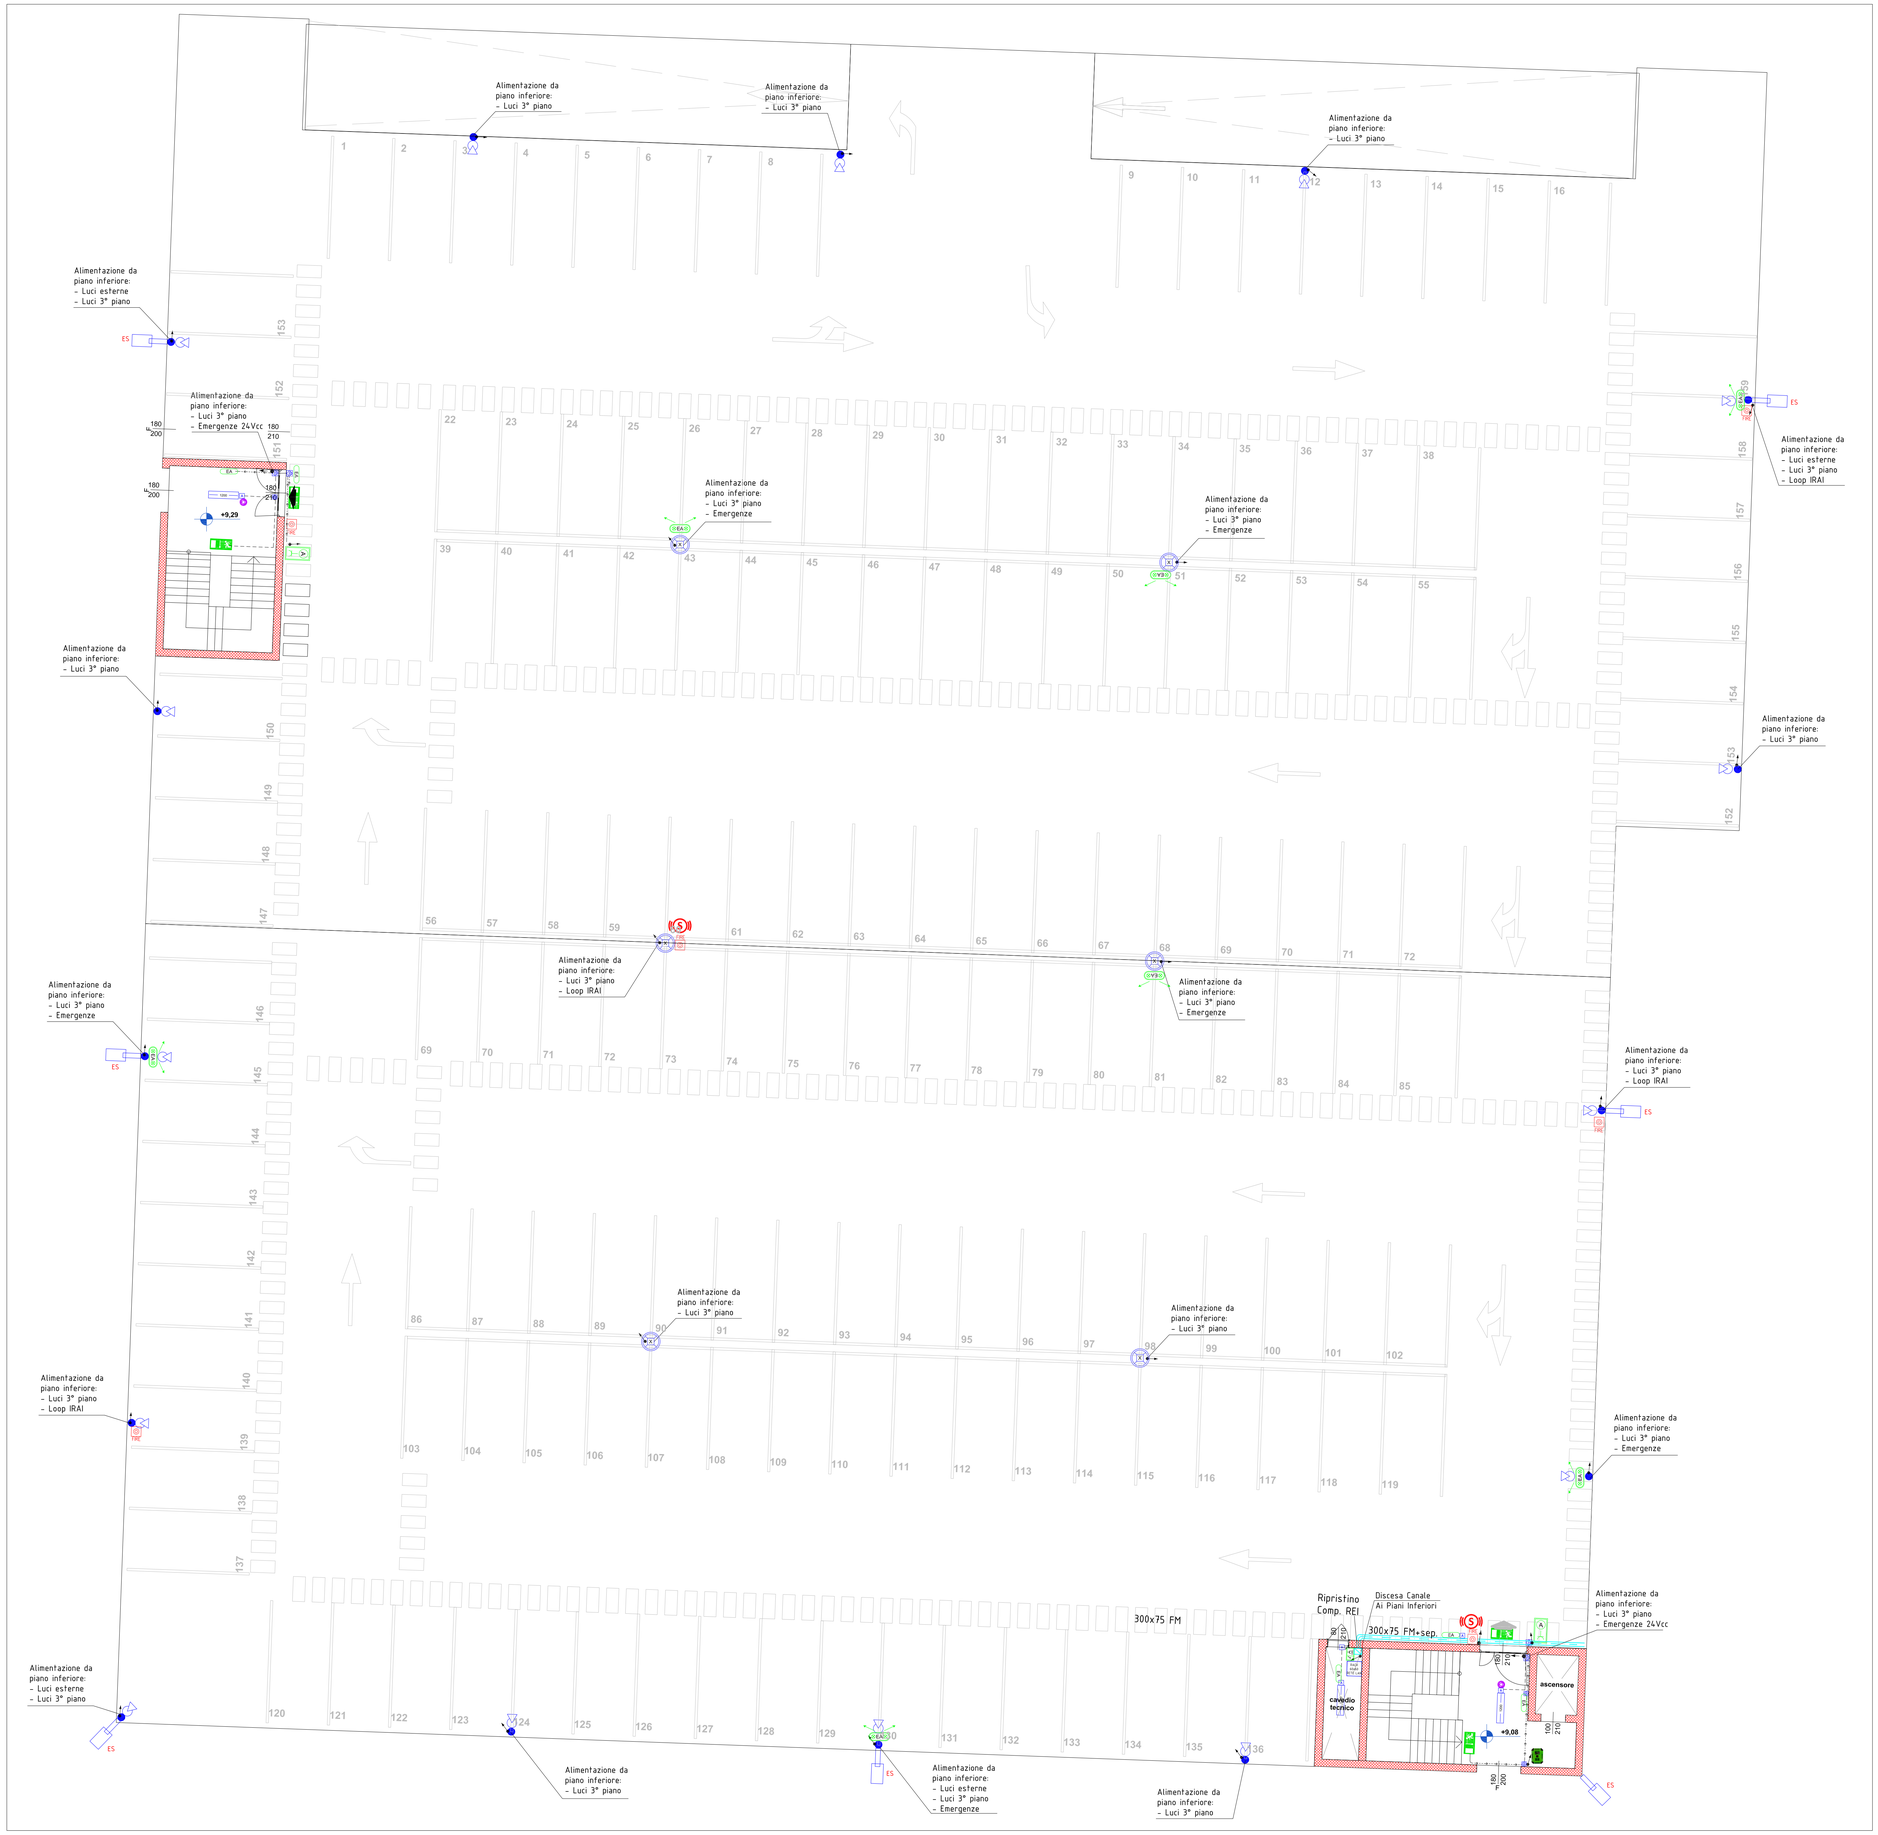

PLANIMETRIA IMPIANTI PIANO TERZO scala 1 : 100

Simbolo	Descrizione
	Contatore di energia elettrica
	Quadro elettrico distribuzione
	Picchetto di terra a croce 2m
	Corda Cu 35mmq
	Collettore di terra - sbarra in Cu 35mmX4mm
PAE	Pulsante azionamento sganci elettrici
	Segnalazione ottico acustica ALLARME
	Tubazione in PVC corrugato flessibile con posa ad incasso per LINEE DORSALI FORZA MOTRICE 230/400V
	Pozzetto prefabbricato in cemento vibrato completo di lapide in ghisa carrabile per line FORZA MOTRICE 400V
	Alimentazione elettrica motorizzazione serramenti
	Blocco apparecchi a vista in scatola stagna IP44 con: n.1 interruttore
A	Blocco apparecchi a vista in scatola stagna IP44 con: n.1 presa UNEL
TA	Termostato Ambiente
A	Blocco prese (IEC309) interbloccate in materiale termoplastico IP65. tipo "A" - n.1 presa (IEC309) 3P+N+T 400V 16A - n.1 presa (IEC309) 2P+T 230V 16A
RFID	Lettore di controllo accessi RFID - Sistema VDA
	Pannello Comunicazione bidirezionale Spazio Calmo
A A A A	Rastrelliera per ricarica bici, n.4 posti e n.4 prese Schuko. Lunghezza 200 cm.
	Punto presa di ricarica per veicolo elettrico IP65 alimentazione 400V potenza fino a 11kW
	Centrale antincendio impianto rivelamento e segnalazione incendio tipo Notifier AM 8200 con n.2 batterie 12V 17Ah
	Alimentatore 24Vcc tipo NOTIFIER mod. ALI50EN con n.2 batterie 12V 17Ah
IN 1	Scheda I/O modulo 1 ingresso tipo Notifier cod. M710
OUT 1	Scheda I/O modulo 1 ingresso tipo Notifier cod. M701
I/O 5	Scheda I/O modulo 5 ingressi + 5 uscite tipo Notifier cod. MCX-5SME
FIRE	Pulsante azionamento allarme antincendio-evacuazione + cartello segnaletico IP67 Mod.WSA-RPO2SG-NO26-01
NOX	Avvisatore ottico acustico IP65 su loop per allarme incendio, tipo Notifier mod. WST-PC-I02 + Base B501AP + supporto IP65 WRR + cartello FLEX VAD
	Rivelatore di fumo incendio tipo Notifier mod. NFXI-OPT + base mod. B501AP
	Rivelatore di fumo + calore incendio tipo Notifier mod. NFXI-SMT2 + base mod. B501AP

Simbolo	Descrizione
	Canale portacavi in lamiera zincata 300x75mm fissato con staffa a parete o sospensione soffitto per FORZA MOTRICE
	Canale portacavi in lamiera zincata 100x75mm fissato con staffa a parete o sospensione soffitto PER rete DATI - anfiscen - anfentrys
	Calata al quadro elettrico di zona o ai blocchi prese
40/65	Tubo in PVC per posa a vista
50/65	Tubo in ferro zincato tipo TAZ
	Guaina spiralata in pvc flessibile con corda unipolare tipo FS17 oppure posa a vista di cavo multipolare tipo FG16(O)R16
	Cassetta di derivazione stagna in PVC rigido autoestinguente: IP55 100x100 mm
	Cassetta di derivazione stagna in PVC rigido autoestinguente: IP55 150x100 mm
	Cassetta di derivazione stagna in PVC rigido autoestinguente: IP55 190x140 mm
	Cassetta di derivazione in metallo IP44 100x100 mm
	Cassetta di derivazione in metallo IP44 150x100 mm
	Proiettore su palo H=8m ottica stradale 4000K CRI70 67W CLD 8910 lm tipo Disano mod. 1998 Mini Piano COB art. 614850-00
	Proiettore su palo H=4m ottica asimmetrica 4000K CRI 80 39W CLD 6060 lm tipo Disano mod. 3599 Ischia art. 626660-00 (o s.e.)
	Apparecchio illuminaz. su palo H=4m rotosimmetrico RW fascio largo 4000K CRI70 CLD 4624lm 35.5W - IP66 tipo Disano mod. 3590 Ischia art. 626660-00 (o s.e.)
1200	Plafoniera con corpo e schermo in policarbonato con sensore di presenza, dimerabile sistema SylSmart SSA marca Sylvania mod. RESISTO 1200 IP65 5000lm 840 SSA cod. 6010231
1500	Plafoniera con corpo e schermo in policarbonato con sensore di presenza, dimerabile sistema SylSmart SSA marca Sylvania mod. RESISTO 1500 IP65 7600lm 840 SSA cod. 6010267
	Plafoniera per servizi con corpo e schermo in policarbonato IP44
	Faretto ad incasso stagno IP68 4000K 28W COB 2113lm tipo Disano mod. 1686 Flor art. 530417-00 (o s.e.)
	Sensore volumetrico di presenza e luminosità
	Centrale soccorritore illuminazione emergenza 24Vcc tipo LINERGY mod SPY CENTER 24
EA	Apparecchio illuminazione d'emergenza con sorgente luminosa LED, IP65, flusso luminoso 515lm tipo Linergy mod. Prodigy 1h SE Energy Test cod. PZ1303 art. PZ1YN10EBRT
	Apparecchio di Segnalazione S.A. "Uscita Emergenza" con pittogramma visibilità 35m IP65 tipo LINERGY mod. LEXIT 32M 1h SE/SAEnergy Test cod. LX1301 art. LX32N10ABRT
	Apparecchio di illuminazione di emergenza autonomo con sorgente luminosa LED, Flusso luminoso 2000lm. tipo LINERGY modello DUAL LED. Dotato di 2 faretti orientabili per direzionare liberamente il fascio luminoso. Funzionamento solo emergenza SE (illuminazione non permanente). Autonomia 1.5h batteria al Piombo (Pb 12V- 7Ah) a ricarica automatica, tempo di ricarica massimo 24h. Grado di protezione IP65, Classe di isolamento elettrico II. Conforme alle normative europee EN 60598-1, EN 60598-2-22, EN 61347-1, EN 61347-2-7, EN 61347-2-13, EN 62031, EN 62384, EN 60598-2-8.

COMMITTENZA E SOGGETTO PROPONENTE:
INNOVATIVE SOLUTIONS srl
Corso Canalgrande, 9
41122 Modena (MO)
MITSUBISHI CHEMICAL ADVANCED MATERIALS srl
Piazza Della Repubblica, 5
20121 Milano (MI)
C.P.C. srl
Via Del Trasegno, 55
41122 Modena (MO)

ENTE:
Comune di Modena

AMPLIAMENTO DEL COMPARTO INDUSTRIALE PRODUTTIVO CPC-MCAM
AI SENSI DELL'ART. 53 DELLA L.R. 24/2017
- REALIZZAZIONE DI NUOVO PARCHEGGIO MULTIPIANO -

PROCEDIMENTO UNICO L.R. 24/2017 ART.53

FASE:	FABBR:	DISCIPLINA:	PROGR:	REVISIONE:	FABBRICATO:
PDC	MP	E	03.06	rev00	MP

OGGETTO:
IMPIANTO ELETTRICO
FORZA MOTRICE + ILLUMINAZIONE + IRAI
PLANIMETRIA PIANO TERZO (scala 1 : 100)

FILE PDF: *PDC_MP_E-03.06_rev00.pdf*
CODICE PROGETTO: **SDE8** FILE: *SDE8M50.dwg*

REV.	DATA	DESCRIZIONE
00	26/01/2024	EMISSIONE

TIMBRI:
PROSPAZIO ARCHITECTURE - ENGINEERING
PROSPAZIO S.C.a.r.l.
Via Regina Paca, 86/b
41049 Sassuolo (MO)
Tel. +39 0536 91.94.34
info@prospazio.com
www.prospazio.com

PROGETTAZIONE IMPIANTI ELETTRICI:
DOTT. MAURIZIO MANZINI INGEGNERE Sezione A Settore a) - b) - c) - 1905 PROVINCIA DI MODENA
[redacted]

COORDINAMENTO	ING. GIULIO RIMINI STUDIO ARCHLINEA S.R.L.	COMMITTENTE	
ARCHITETTONICO	ING. GIULIO RIMINI STUDIO ARCHLINEA S.R.L.	SINDACO	GIANCARLO MUZZARELLI
STRUTTURE	ING. DANILO DALLARI STUDIO INGEGNERI ASSOCIATI DALLARI PRESSI	RUP	ING. BARBARA NEROZZI
ELETTRICO	ING. MAURIZIO MANZINI STUDIO TECNICO ASSOCIATO MANZINI		
MEC-ANTINCENDIO	Per.Ind . PAOLO BURANI STUDIO BURANI&SOCIETTÀ		
GEOLOGO	DOTT. GEOL. FRANCESCO DETTORI	DISEGNATORE:	ANDREA SALANI
ACUSTICA		RESPONSABILE:	ING. MAURIZIO MANZINI

È vietato l'uso di copie non autorizzate di questo disegno, nonché qualsiasi riproduzione, parziale o totale, e qualsiasi forma di trasmissione a concorrenti o a terzi senza previa autorizzazione scritta. (Prescrizioni di legge vigenti per la tutela del diritto di proprietà intellettuale e industriale).