


COMUNE DI MODENA
 SETTORE AMBIENTE E PROTEZIONE CIVILE
 UNITA' SPECIALISTICA IMPATTO AMBIENTALE

Responsabile del Settore
Arch. Pier Giuseppe Mucci
 Responsabile Unità Specialistica
Dott.ssa Daniela Campolieti
 Gruppo di lavoro
Ing. Ludovica Interlandi
Dott. Luca Lodi
I.T.A.P. Silvano Sandoni



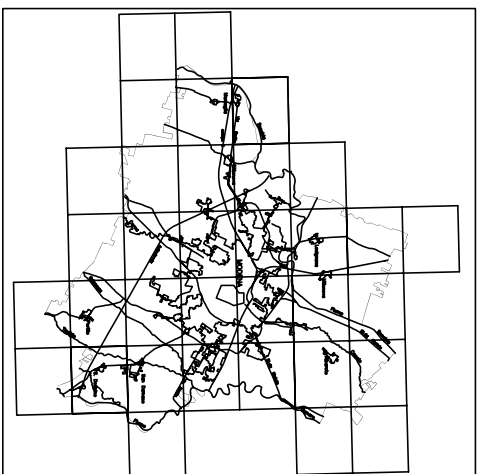


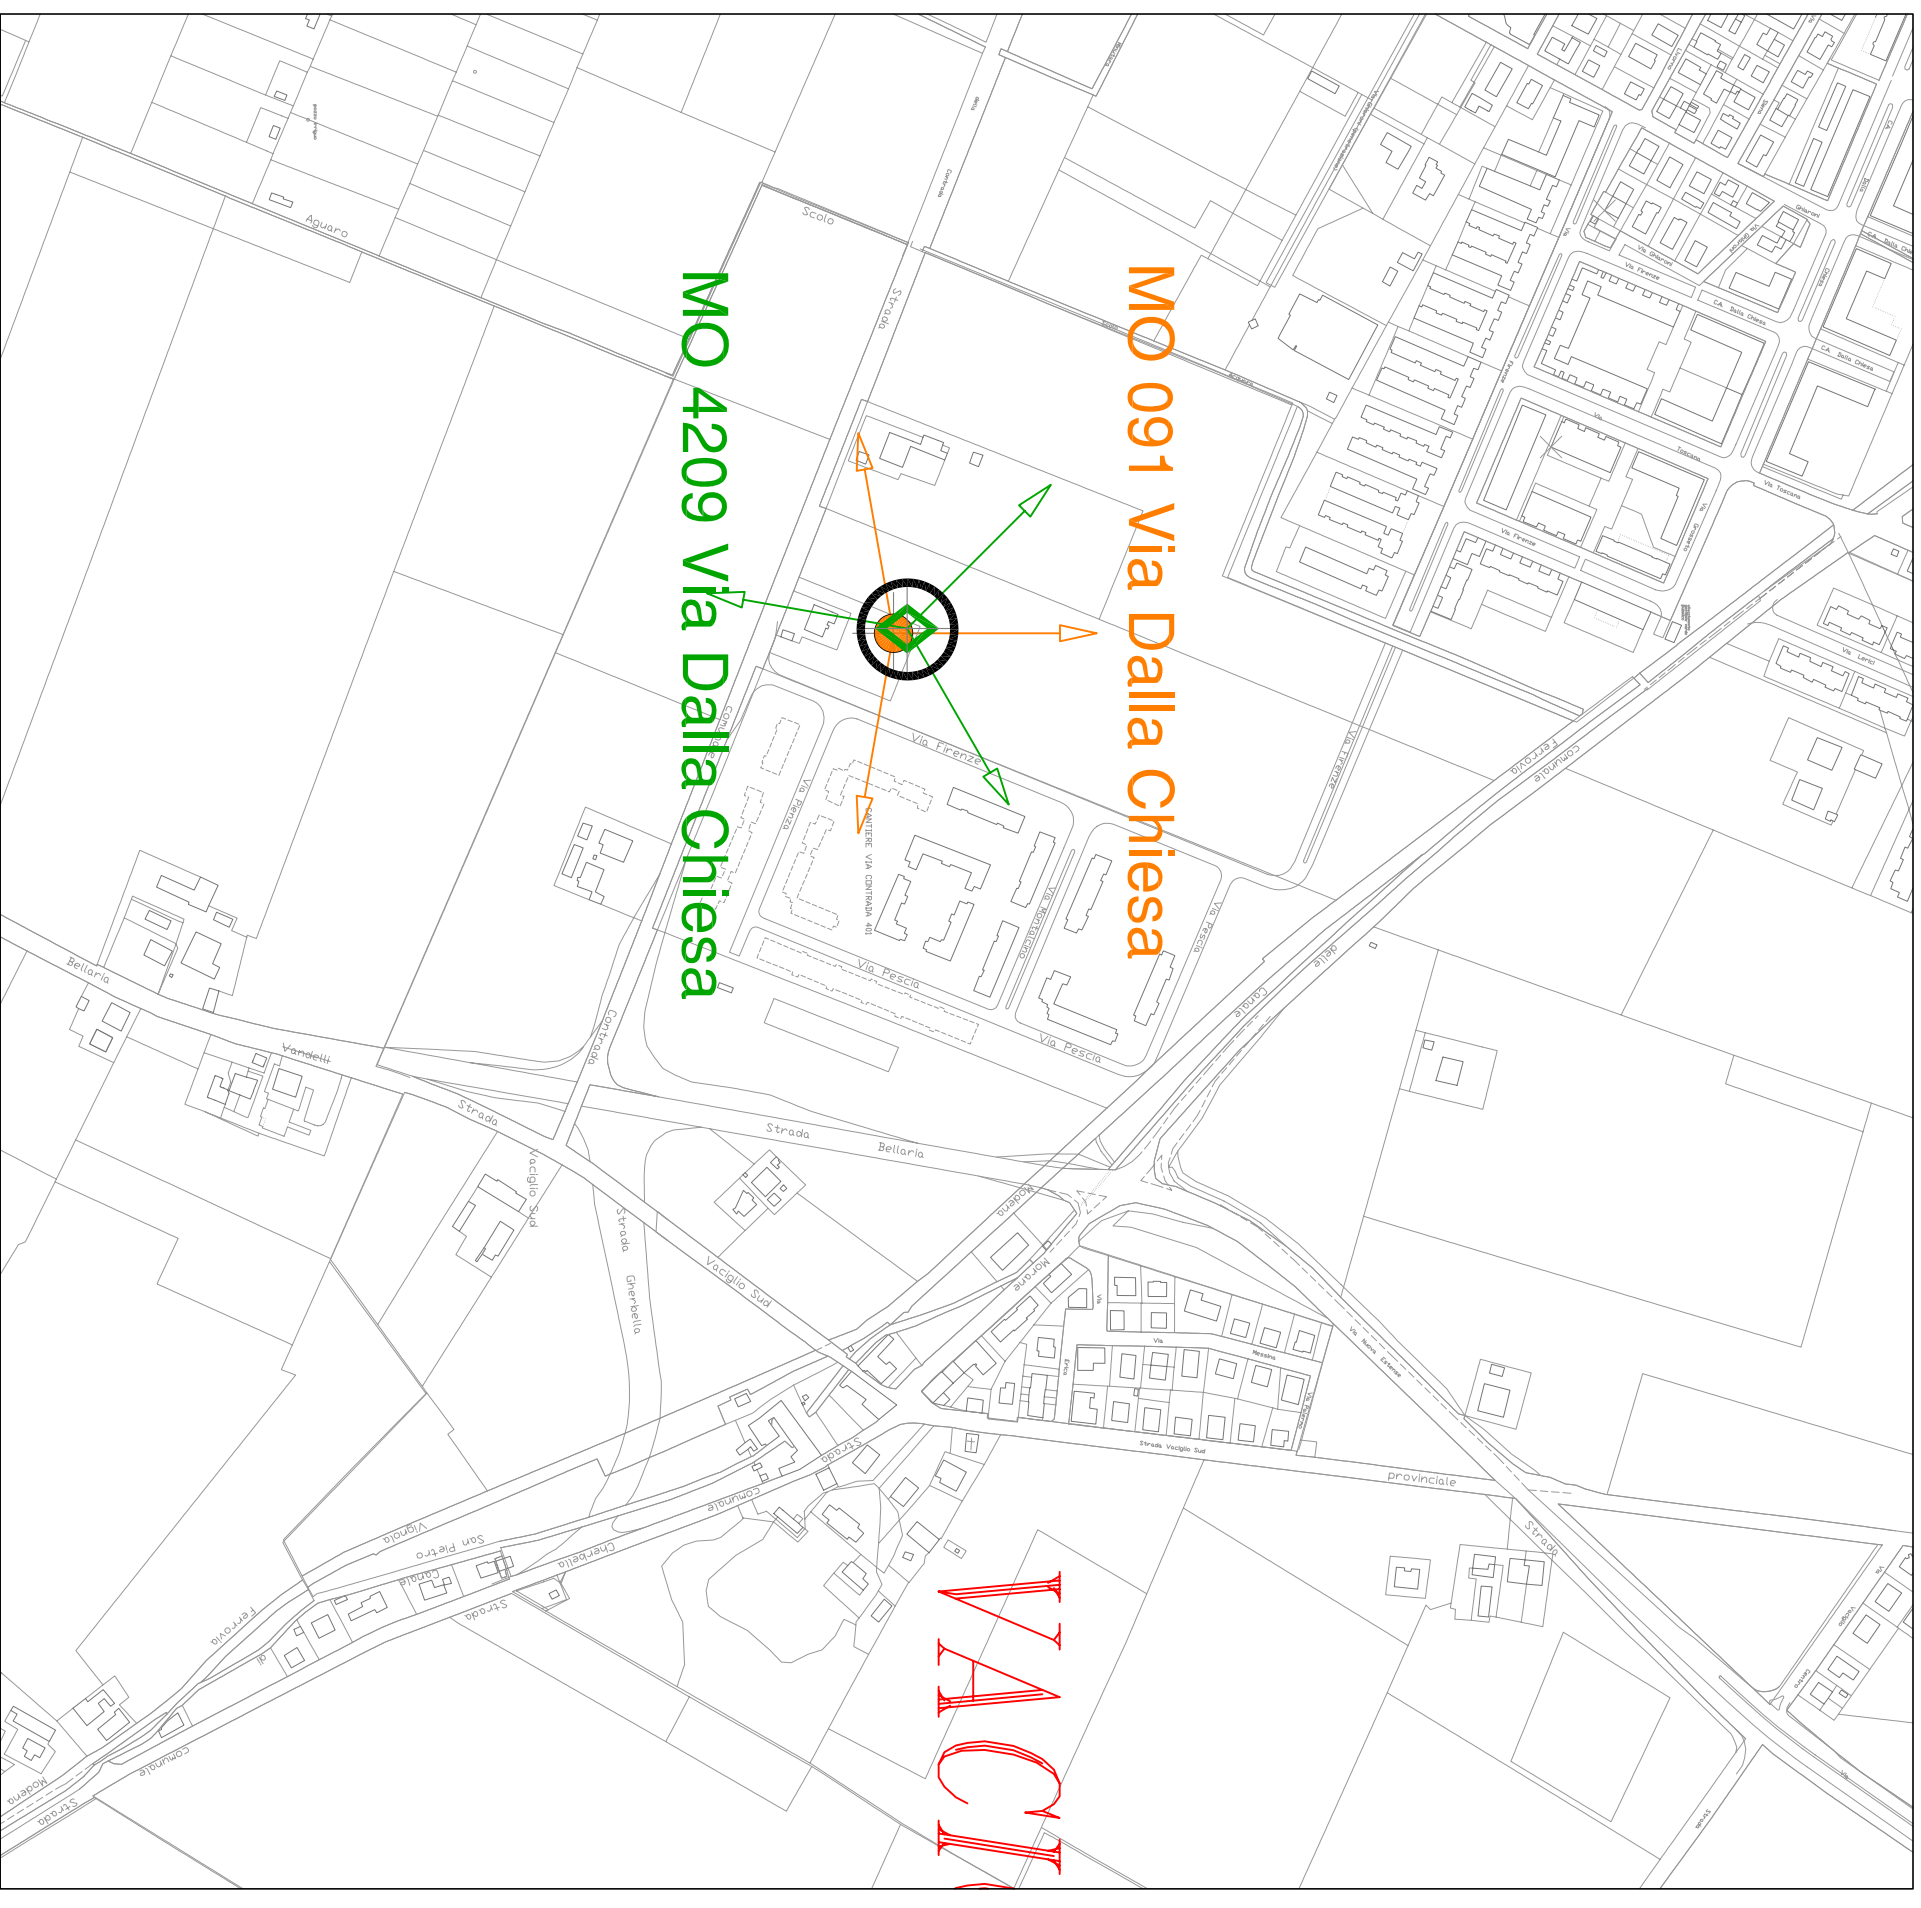
PROGETTO PER LA REALIZZAZIONE DELLA
 STAZIONE RADIO BASE DI TELEFONIA MOBILE
 MO 4209 VIA DALLA CHIESA DEL GESTORE VODAFONE

INQUADRAMENTO DELL'INTERVENTO NEL TERRITORIO COMUNALE

TAV.	SCALA	DATA
1B	1 : 5000	Agosto 2010

Legenda

-  CO-SITING
-  IMPIANTO IN PROGETTO (VODAFONE)
-  IMPIANTO ESISTENTE SU PALO (WIND)



PLANIMETRIA 1 : 5000