


COMUNE DI MODENA  
SETTORE AMBIENTE E PROTEZIONE CIVILE  
UNITA' SPECIALISTICA IMPATTO AMBIENTALE

Responsabile del Settore  
**Arch. Pier Giuseppe Mucci**  
Responsabile Unità Specialistica  
**Dott.ssa Daniela Campolieti**  
Gruppo di lavoro  
**Ing. Ludovica Interlandi**  
**Dott. Luca Lodi**  
**I.T.A.P. Silvano Sandoni**





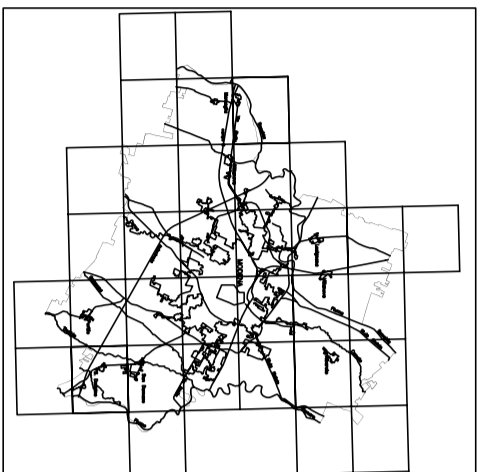


PROGETTO PER LA REALIZZAZIONE DELLA  
STAZIONE RADIO BASE DI TELEFONIA MOBILE  
MO 0209 BUON PASTORE DEL GESTORE WIND

## INQUADRAMENTO DELL'INTERVENTO NEL TERRITORIO COMUNALE

TAV.	SCALA	DATA
<b>1C</b>	<b>1 : 5000</b>	<b>Agosto 2010</b>

### Legenda

-  IMPIANTO IN PROGETTO IN SOSTITUZIONE DI IMPIANTO MOBILE (WIND)
-  IMPIANTO ESISTENTE SU EDIFICIO (WIND)
-  IMPIANTO MOBILE DA SOSTITUIRE (WIND)
-  IMPIANTO ESISTENTE SU EDIFICIO (TIM)

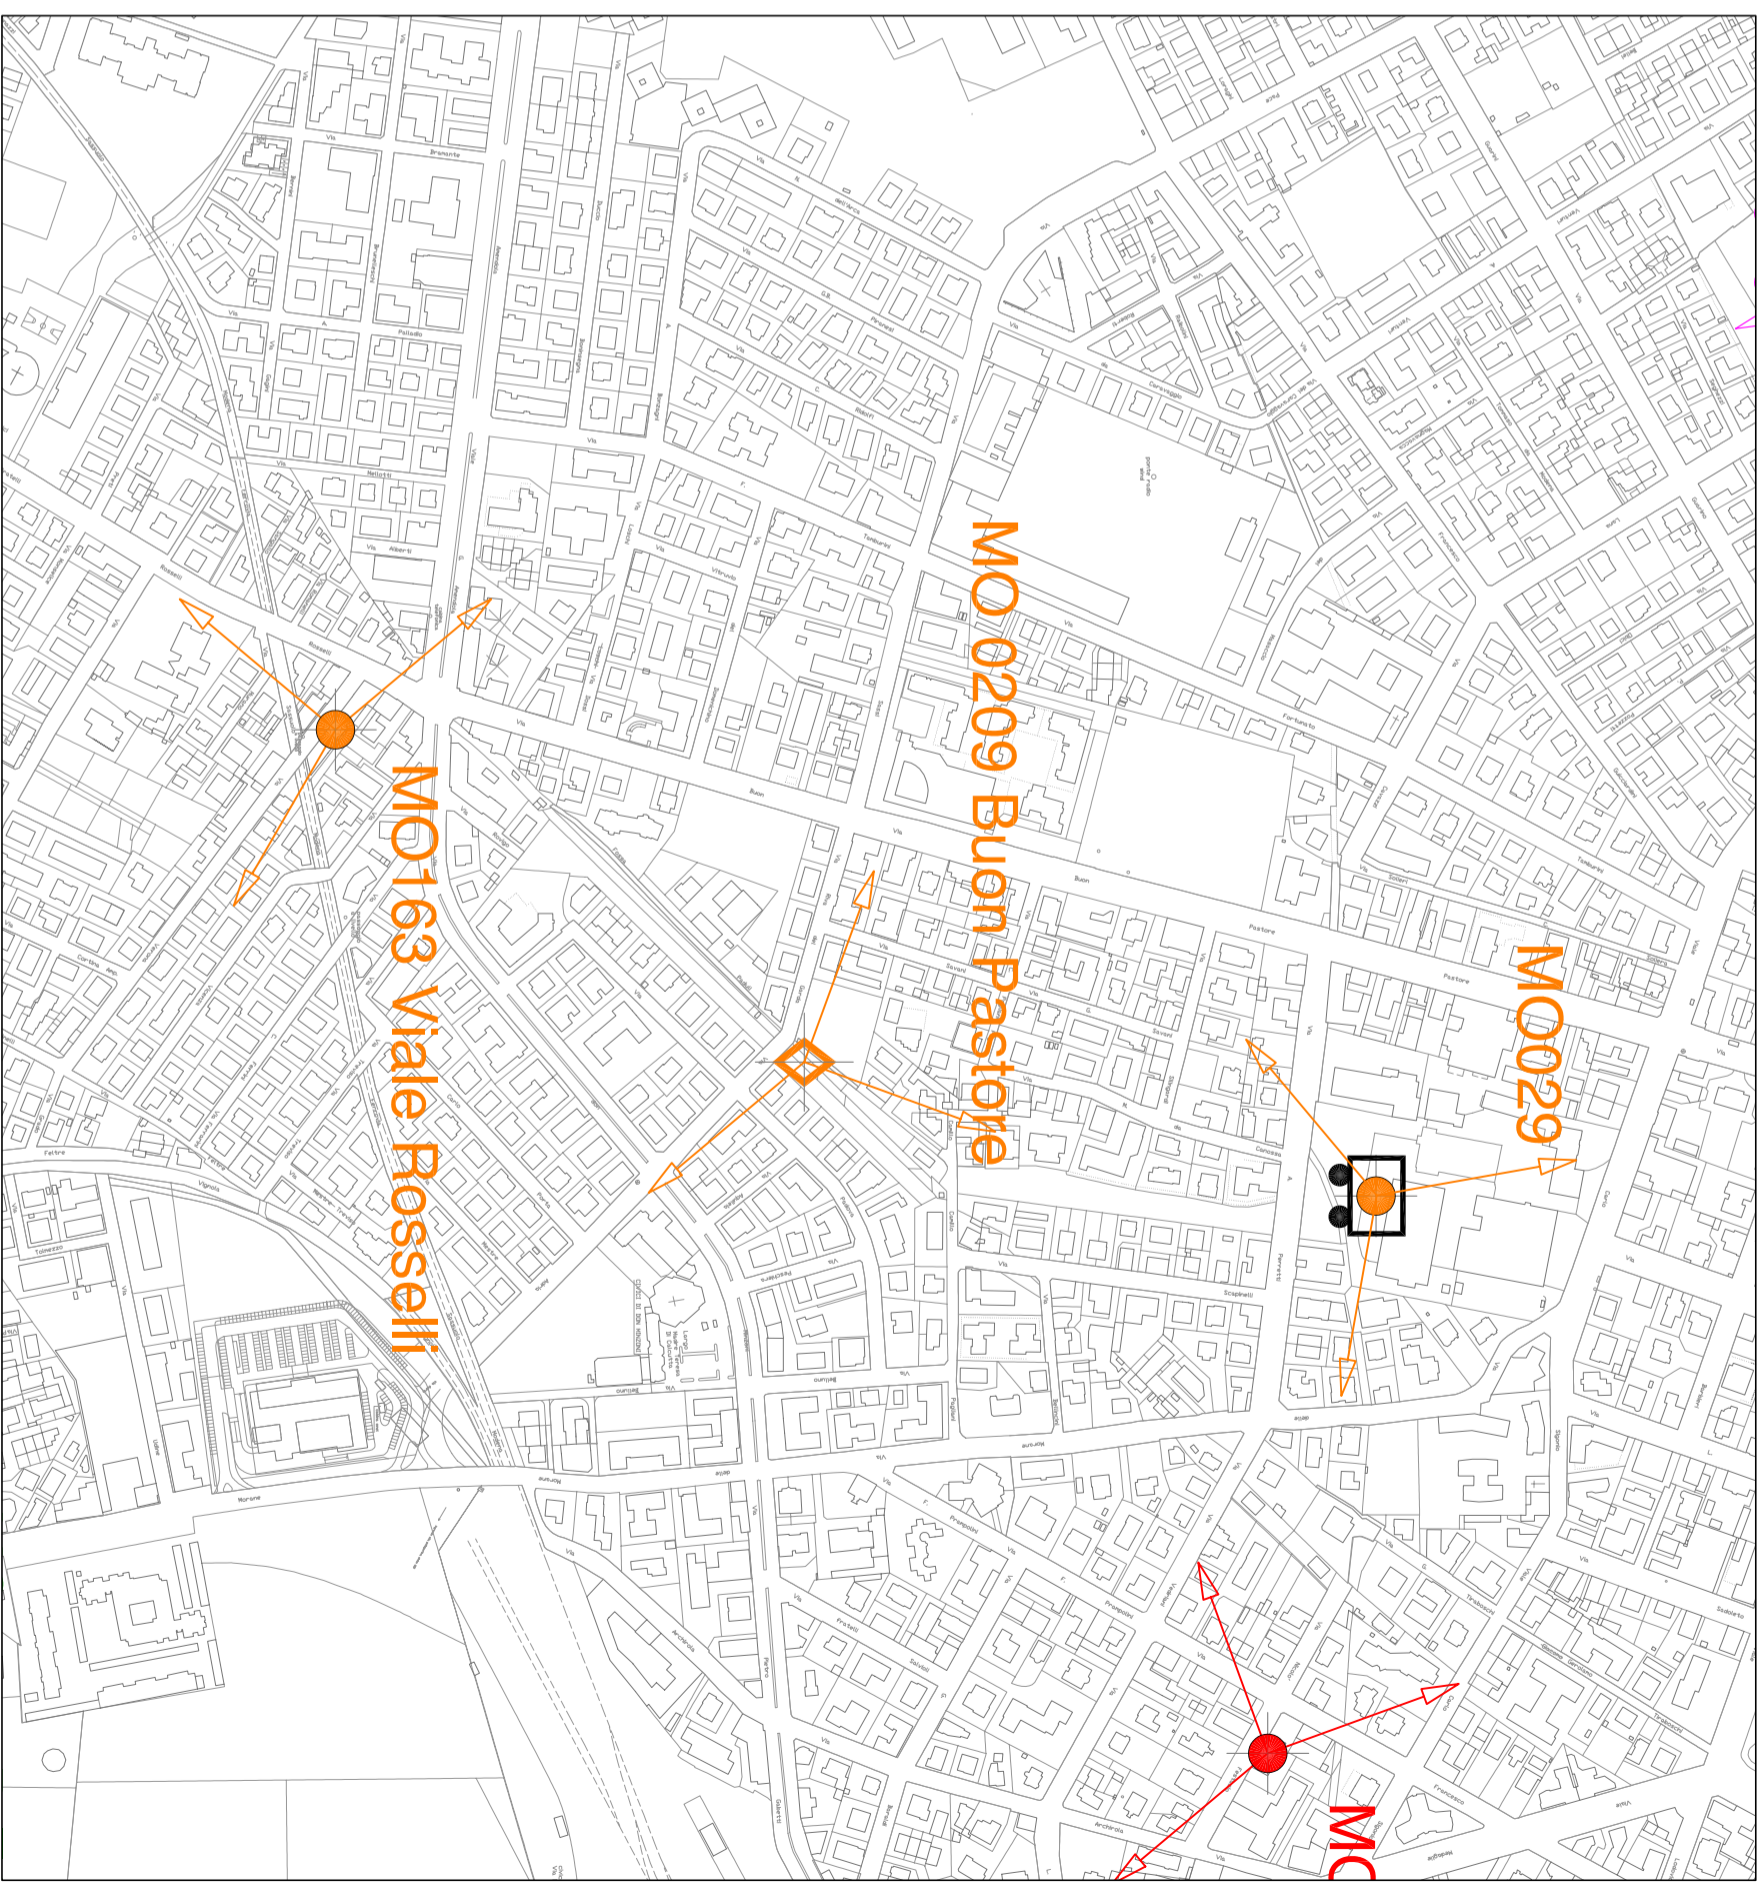

PLANIMETRIA 1 : 5000