




COMUNE DI MODENA
 SETTORE AMBIENTE E PROTEZIONE CIVILE
 UNITA' SPECIALISTICA IMPATTO AMBIENTALE

Responsabile del Settore
Arch. Pier Giuseppe Mucci
 Responsabile Unità Specialistica
Dott.ssa Daniela Campolieti
 Gruppo di lavoro
 Ing. Ludovica Interlandi
 Dott. Luca Lodi
 I.T.A.P. Silvano Sandoni





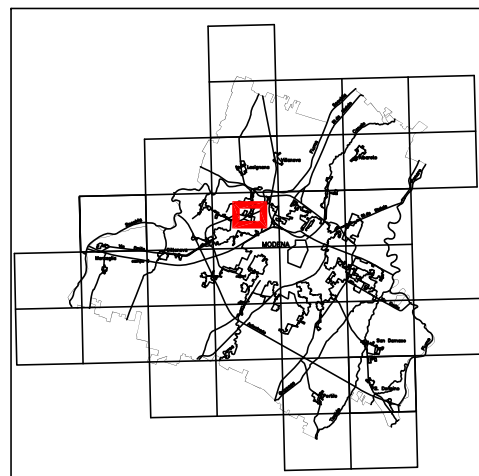


PROGETTO PER LA REALIZZAZIONE DELLA
 STAZIONE RADIO BASE DI TELEFONIA MOBILE
 MO 5033A Via De Andrè DEL GESTORE H3G

INQUADRAMENTO DELL'INTERVENTO NEL TERRITORIO COMUNALE

TAV.	SCALA	DATA
1A	1 : 5000	Novembre 2011

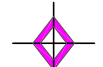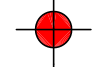Legenda

-  IMPIANTO IN PROGETTO (H3G)
-  IMPIANTO ESISTENTE SU PALO (TIM)
-  IMPIANTO ESISTENTE SU PALO (WIND)
-  CO-SITING

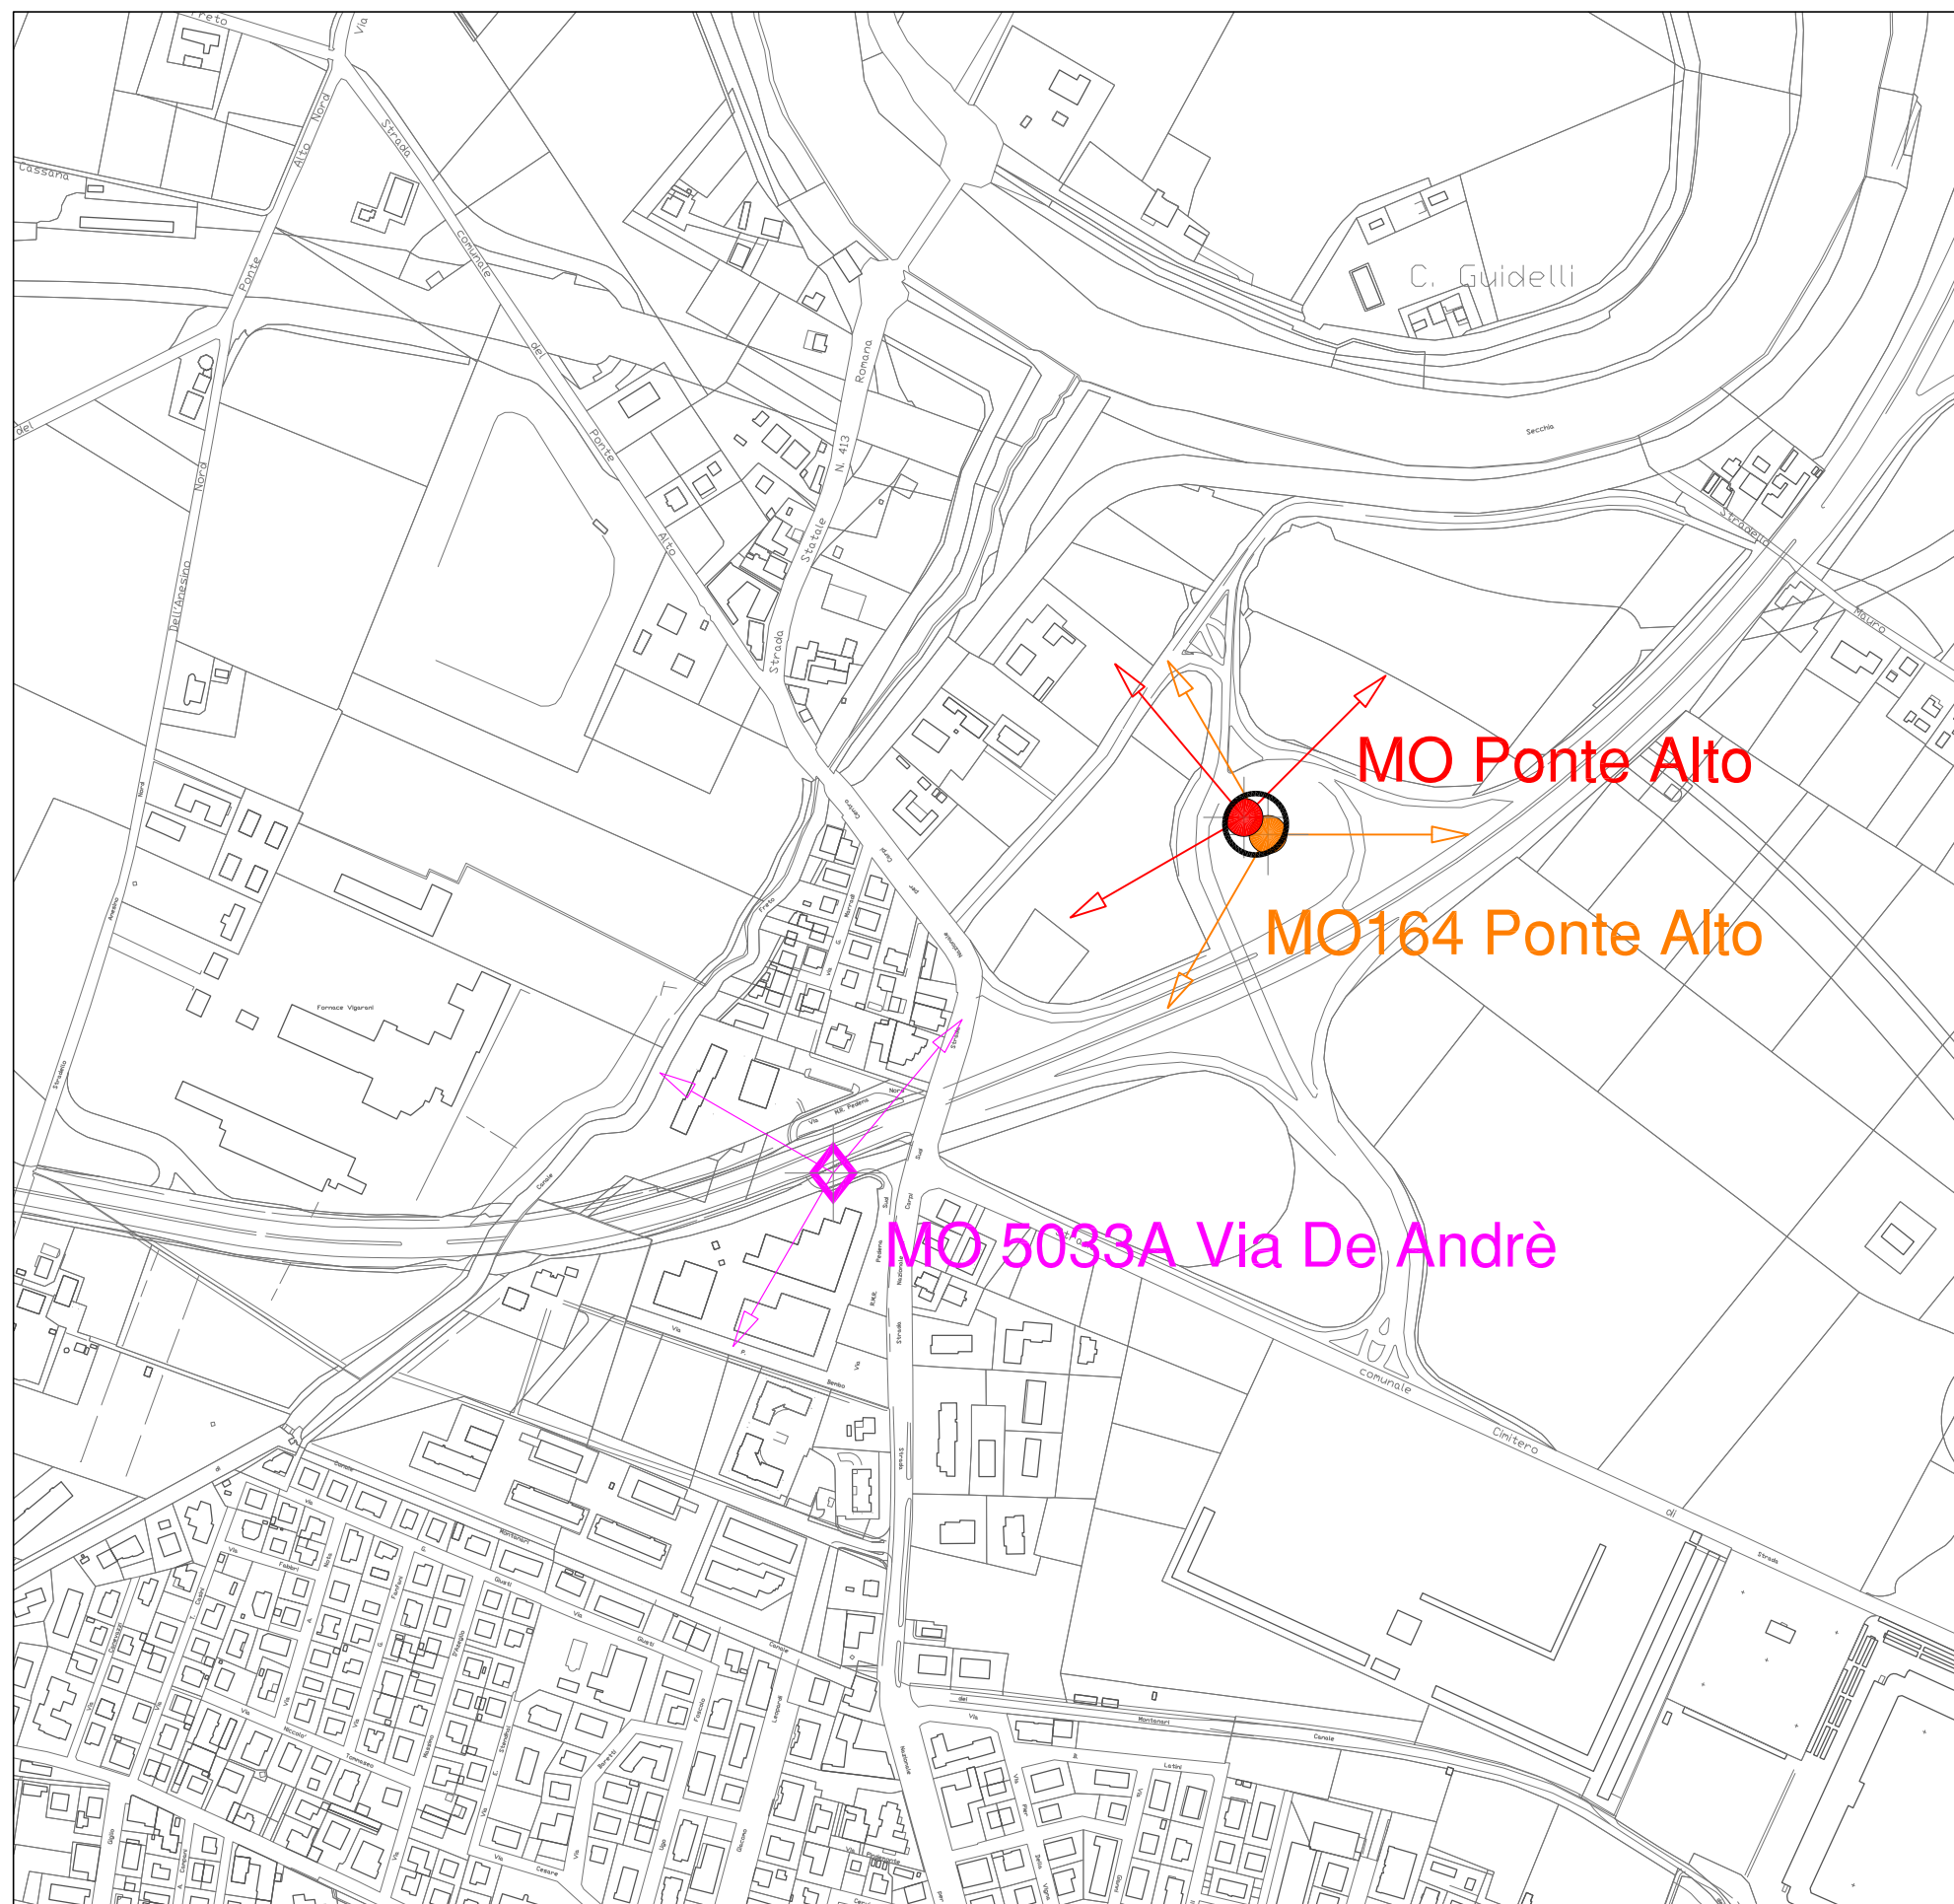

PLANIMETRIA 1 : 5000