

**Dimensioni modulo collettore**  
 larghezza 3,5 metri  
 altezza 1,70 metri  
 profondità dell'opera 5 metri

**Tempi di realizzazione intervento**  
 2 anni  
 suddivisi in 10 fasi di lavoro  
 ciascuna delle quali procederà  
 ad opera precedente finita

**Tratto stradale**  
 XXXXX XXXXXXX  
 XXXXXXXXXXX XXXXXXX

**Costo totale**  
 6.150.000 euro

**Finanziamento**  
 XXXXX XXXXXXX  
 XXXXXXXXXXX XXXXXXX


**NUOVO**  
**Collettore**  
 di Levante



**Comune di Modena**  
 Assessorato alla programmazione  
 e gestione del territorio



**NUOVO**  
**Collettore**  
 di Levante

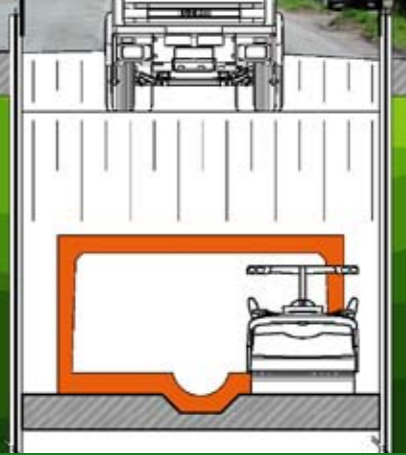

*lavoriamo per Modena, lavoriamo per te.*

## Obore dit, velissed dolum dui exerat consequam.

vullaoret aut praturo dolore con hent augue tat. Etum et lan veniatem dit accumsandre dolor am doleseq uismodolor adion ut praestrud dolorerosto od te consequisl dolesto exeriusto odolortie eu feugue el ullaorer ilisi.

Obortio dionsenibh ex eraessequi tem volor susciduisi euguerosto odipit incidui bla augue dui euis enis ea commy nim ipis nonsequisl diatum vullam ing esequat. Odion erillum ver sequat nis alit adionulputat prationsenim del dunt lut wis del iusciniam, con hendre feu facip exer adit, quismodolor sum in ullutatis.

Umsan et vercipisim volum quis augiat autat. Dui blam dolorti ncillumy nulput ip etummodipit do ero dit lore feu faccum irit dit at, sis augue do od do odipit lutpat lut adionse modoleniam niam, sed dion hent ut numsan ut iuscipsum quamet vel ut wismodi psusci blamcommy nullutpatue feugait ing elit lumsan henisi.

Na facillandre venit velisl dolenibh enibh eugue velenit lan et nit laoret ipit aute tet, quamet, venim vel elisl ex ero consetet, commodo loreet acilit alisit acidunt verit, quat wisim illutpating eugait nim alit prat dolorperil ip essequis acidunt ad modolore tat adiam, sequatincin henis dolore modiamet lut ip ipsumsan eu feugait wis nulla adignit lor in hendre dunt lut autem volenibh euisi.

Patisl essi tisl estio consed tat. Ut nim augait nulput la faciliquis eugait wis do ex essent aliquat luptat.



inizio cantiere Fase 1 Via Cucchiari






Scavi intervento ???



Complessivamente: 1030 metri di manufatto scatolare prefabbricato 4.50 x 1.50 m

## FASE 1 Obore dit, velissed dolum dui exerat consequam.

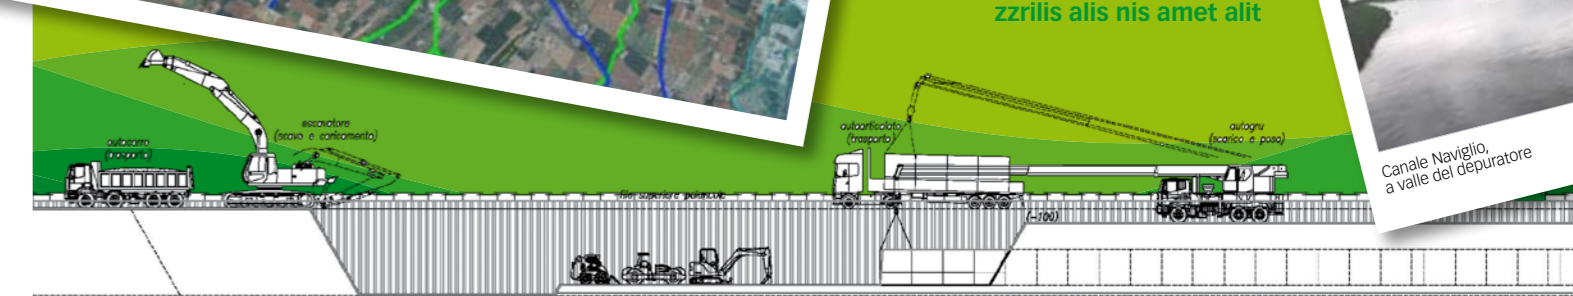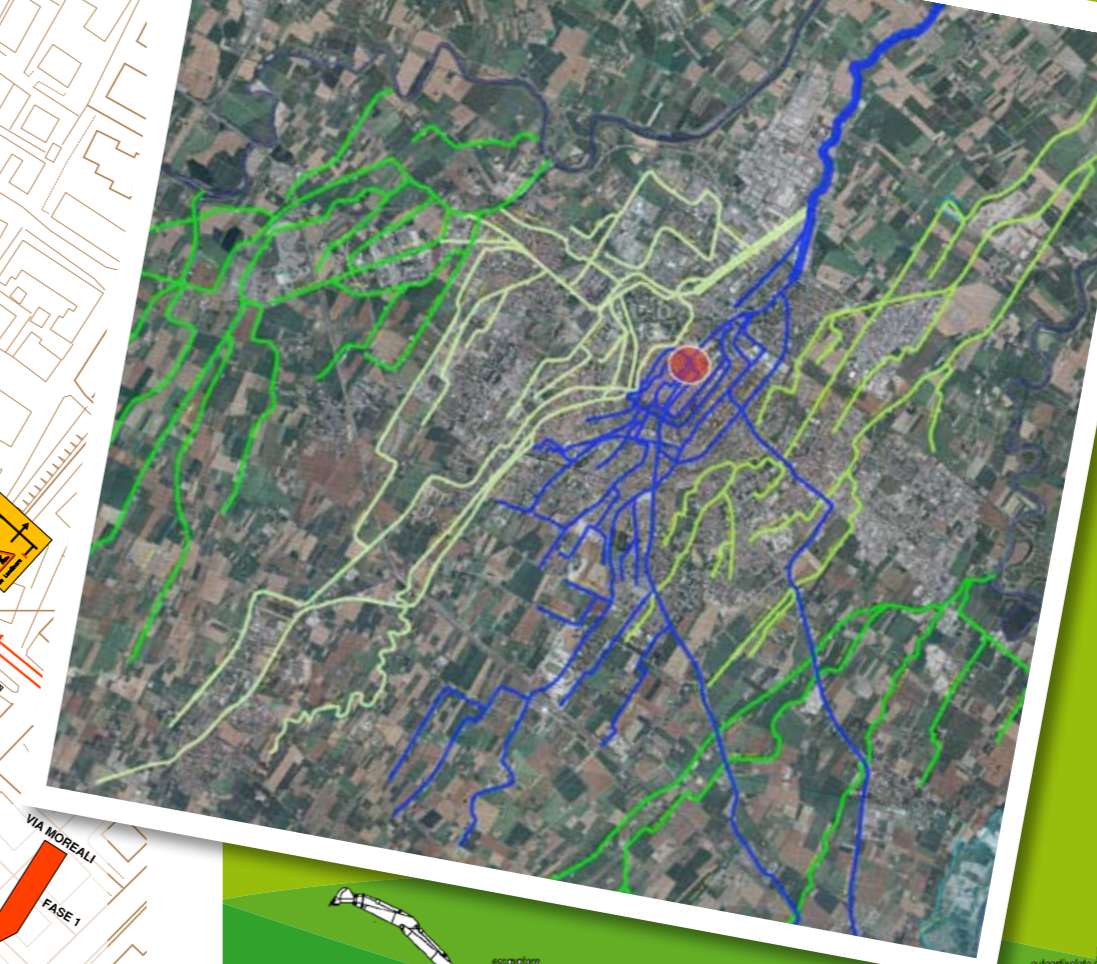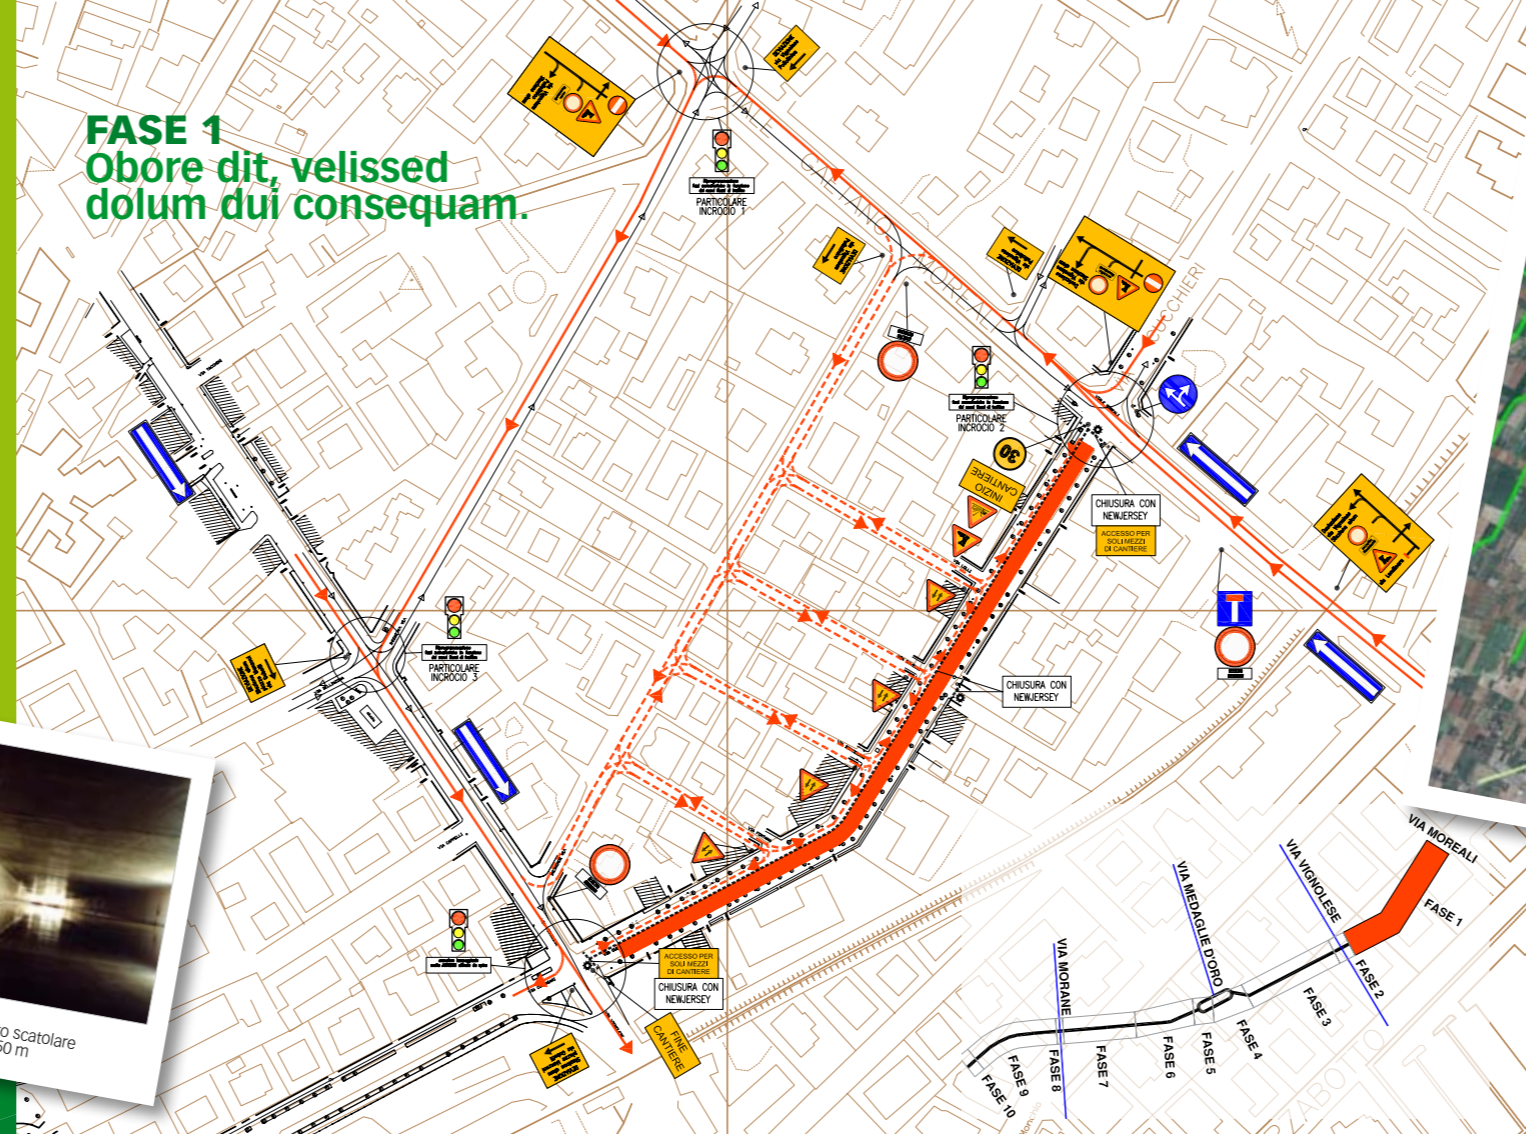

Creazione di una fascia protettiva dell'area urbana centrale e captazione delle acque esterne



Canale Naviglio, ponte della Bertola

Alleggerimento del carico idraulico della rete urbana afferente al Naviglio

Deviazione dell'eccesso di portata nel sistema di canali Minutara - Cavo Argine



Canale Naviglio, ponte Nuovo ad Albareto

Creazione di un bacino di laminazione per il riequilibrio della portata nel Cavo Argine

Re doloret nonse vent labor sis aliquat. Ut aliquat enim ilit, quam verostio odip elestie



Canale Naviglio, a valle del depuratore

er se do coreros euguer in utat nonsequat, si. Rud modignit alit vullum dignibh eum quissim zrrilis alis nis amet alit