


Via Carteria civ. 100-102

Foglio 142, Mappale 241, Sub. 37

Superficie Utile: 30 mq

Superficie Commerciale: 39 mq

categoria C/1

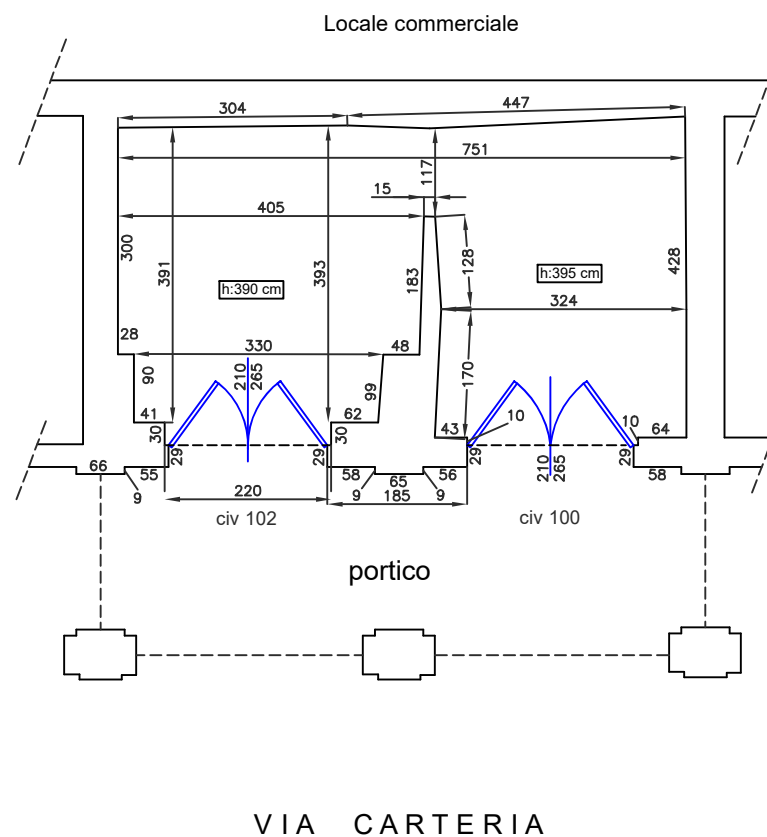

PIANO TERRA
SCALA 1:100