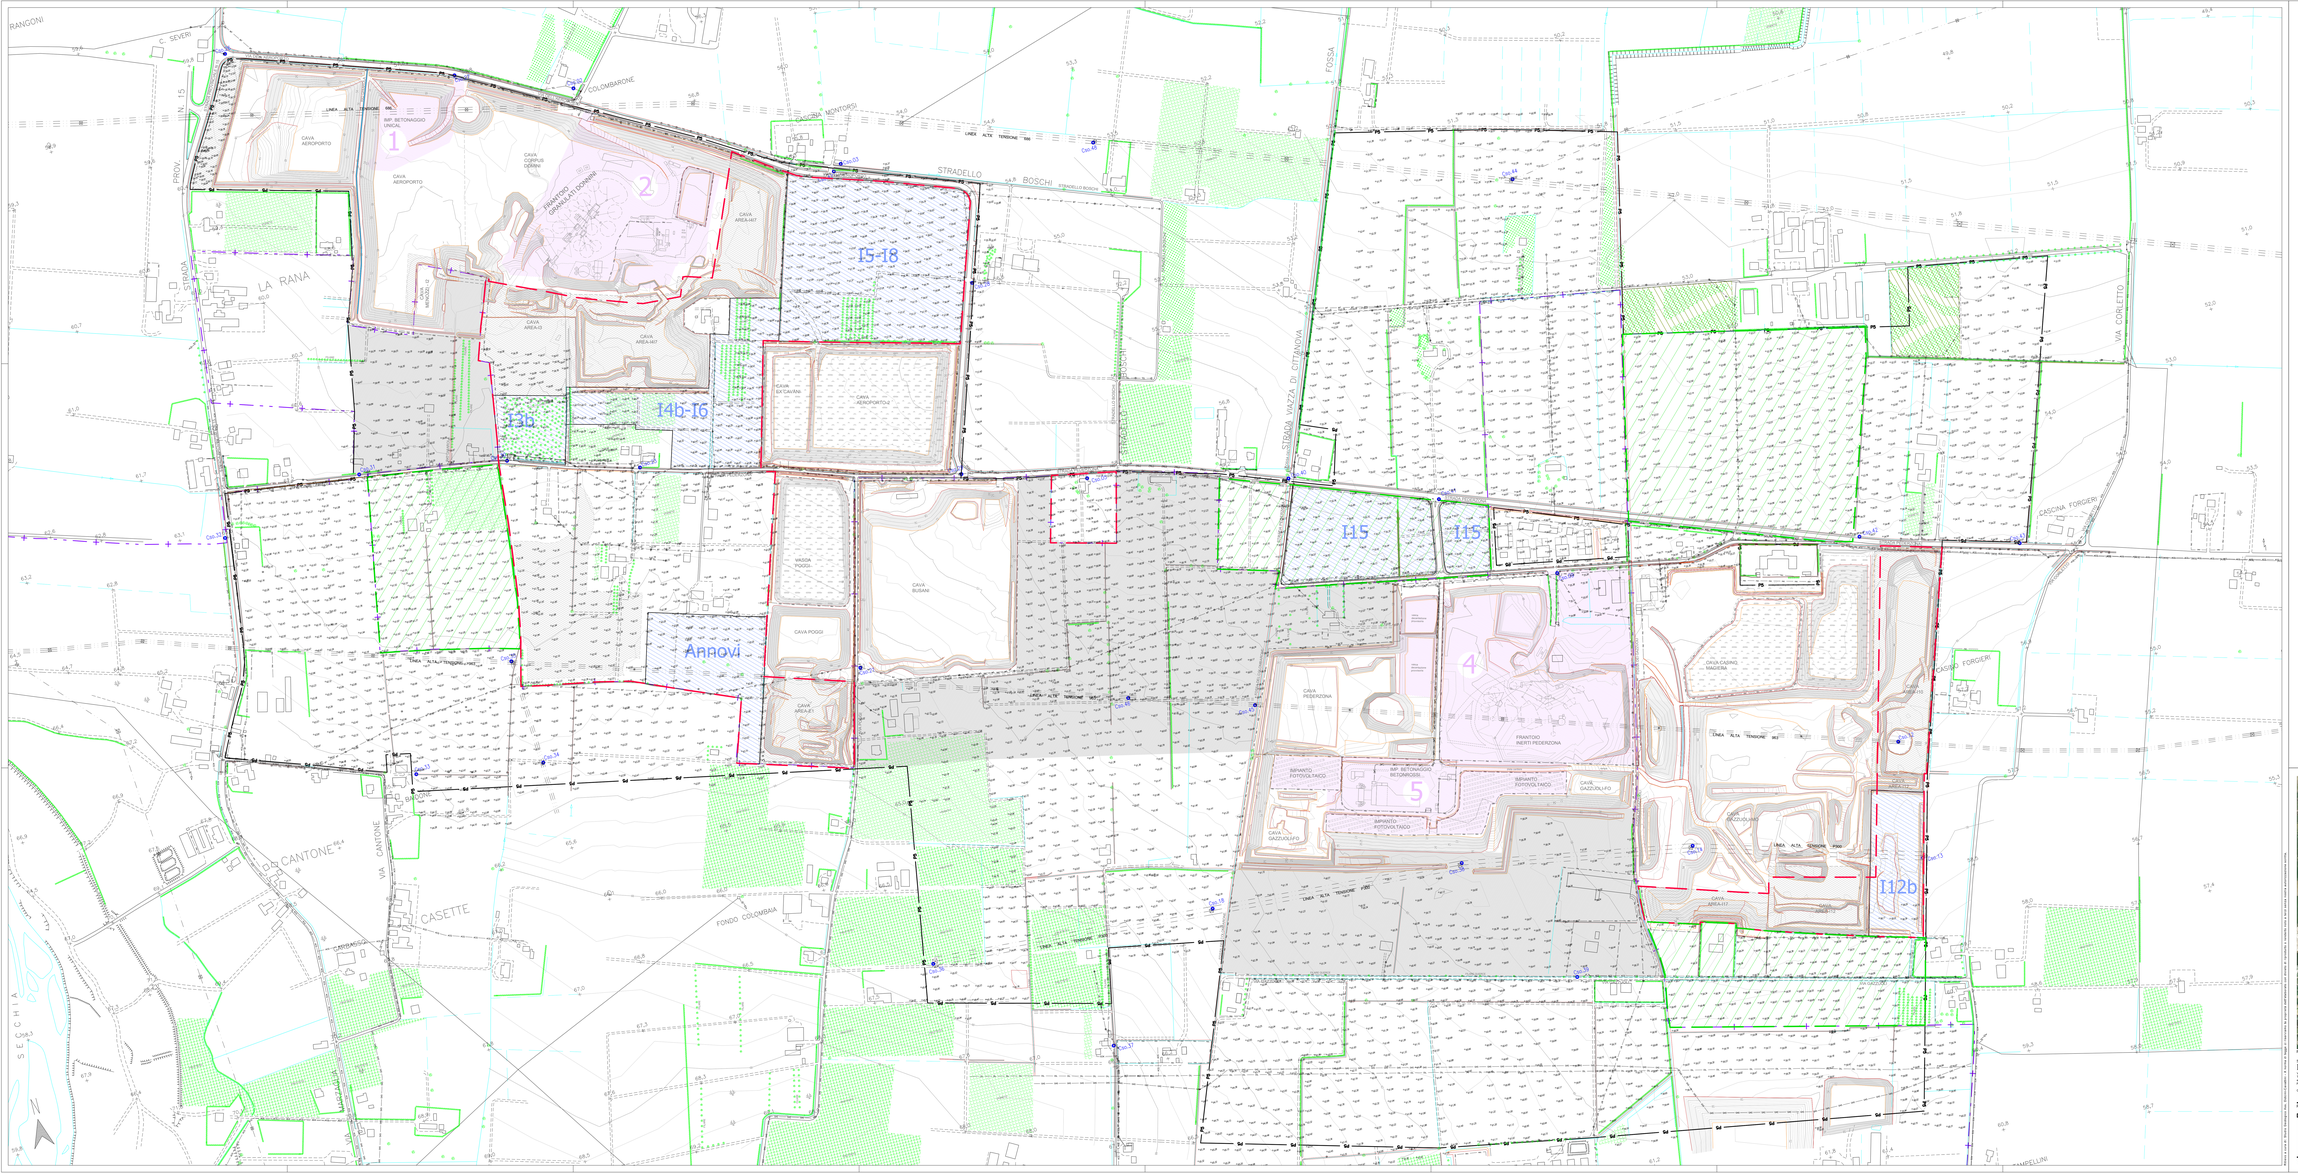

LEGENDA

- Limite Polo 5
- Confine di Comune Modena/Formigine
- PAE 2009 - Aree Estrattive della FASE A - Formigine
- PAE 2009 - Aree Estrattive della FASE A - Modena
- PAE 2009 - Aree Estrattive della FASE B - Modena
- Settori di scavo proposti dai soggetti attuatori per la Fase B di Modena
- Zone per impianti del P.P. Polo 5.1: attuate e numerazione
- Cave autorizzate e/o pianificate in Fase A - Modena
- Vasche decantazione limi
- Reticolo idrografico
- Alberi isolati, Alberi in filari
- Siepi perimetrali e formazioni arbustive dei fossati
- Vivai
- Vigneti
- Frutteti
- Incolti arborati
- Aree forestali (art. 21 P.T.C.P.)
- Viabilità principale (a) e secondaria (b)
- Linea telefonica aerea (a) e interrata (b)
- Linea elettrica a bassa tensione aerea (a) e interrata (b)
- Linea elettrica a media tensione aerea (a) e interrata (b)
- Linea elettrica ad alta tensione e relativa fascia di rispetto
- Linea acquedotto civile (a) ad usi plurimi (b)
- Caposaldo quotato
- Punto quotato in metri s.l.m.
- Isolpse in metri s.l.m. (equidistanza 0.50 m)

PROVINCIA DI MODENA

COMUNE DI MODENA

Settore Ambiente, Protezione Civile, Partimonio e Sicurezza del Territorio
Unità Specialistica Servizi Pubblici Ambientali

OGGETTO

POLO ESTRATTIVO INTERCOMUNALE N. 5 PEDERZONA
PROPOSTA DI PIANO DI COORDINAMENTO DELLA FASE B IN COMUNE DI MODENA

BETONROSSI SPA
Via Caorsana, 11 - 29122 Piacenza (PC)

CALCESTRUZZI SPA
Via G. Camozzi, 124 - 24141 Bergamo (BG)

GRANULATI DONNINI SPA.
Via Cave Montorsi, 27/a - 41126 San Damaso (MO)

LA MODENESE SOC. CONS. R.L.
Strada Pederzona, 16/a - 41043 Formigine (MO)

ANNOVI ALBANO
Strada Pederzona, 345 - 41123 Modena (MO)

TITOLO

PLANIMETRIA DELLO STATO DI FATTO A PUNTI QUOTATI E A CURVE DI LIVELLO
(aggiornamento giugno 2017)

TAV. **2.2.a** SCALA **1:2500**

PROGETTO	DATA EMISSIONE	DATA RILIEVO
Studio Geologico Associato DOLCINI - CAVALLINI	10/10/2018	15 settembre 2017
Via Montebello, 1 - 41037 Mirandola (MO) tel. 0535/20000 e-mail: sede@dcgeo.it www.studiodolcinicavallini.it	FILE NAME: 16-066-PCM1_05.2.2.a.1-T.tif.dwg	REV. N. 1 / IN DATA 10/10/2018
C.F. e P. IVA 02996290361	PROGETTISTA DI: EFJET	APPROVATA DA: RUP	IN DATA 10/10/2018
PROGETTISTA	COLLABORATORI	CONSULENZE SPECIALISTICHE
Dott. Geol. Stefano Cavallini	**Arch. I. Lorenzo Ferrari**	

A norma di legge lo Studio si riserva la proprietà dell'elaborato con divieto di riprodurlo, pubblicarlo e/o cederlo a terzi senza autorizzazione scritta del progettista