SEZIONE 1

Stato di fatto - Progetto

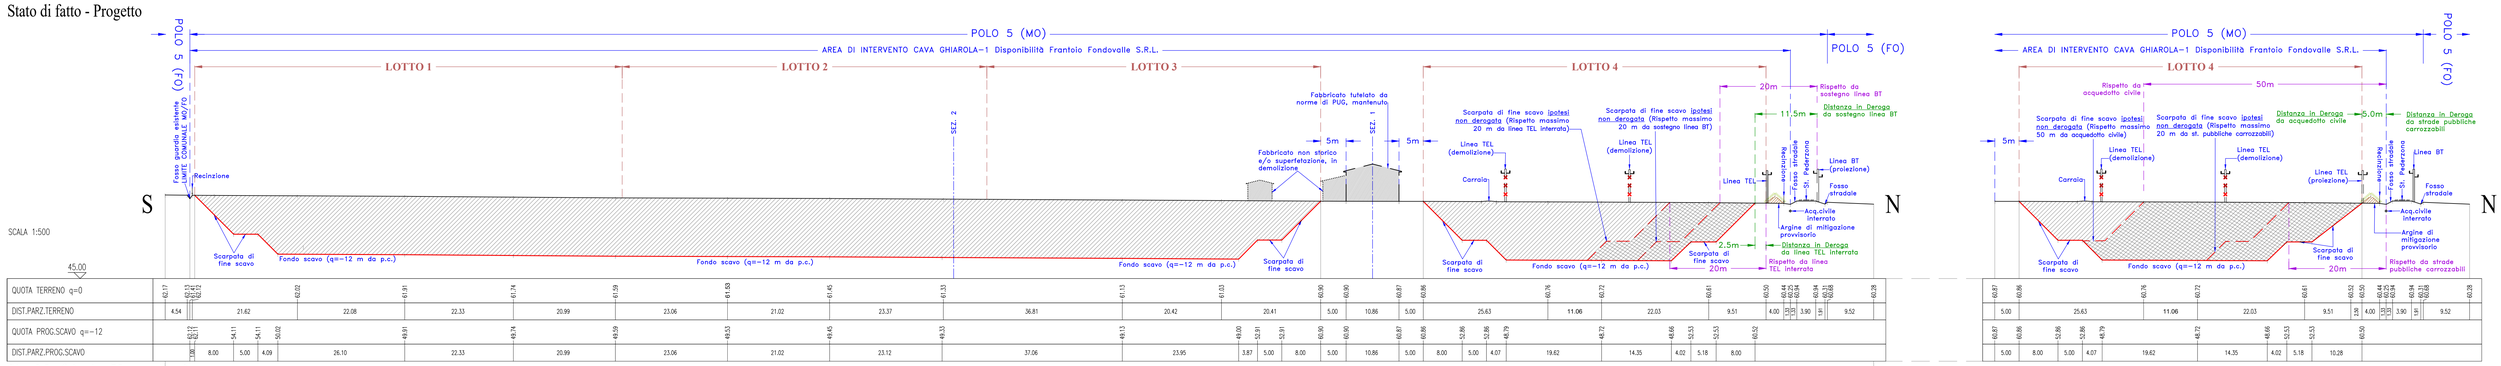

Sist. Morfologica/Vegetazionale

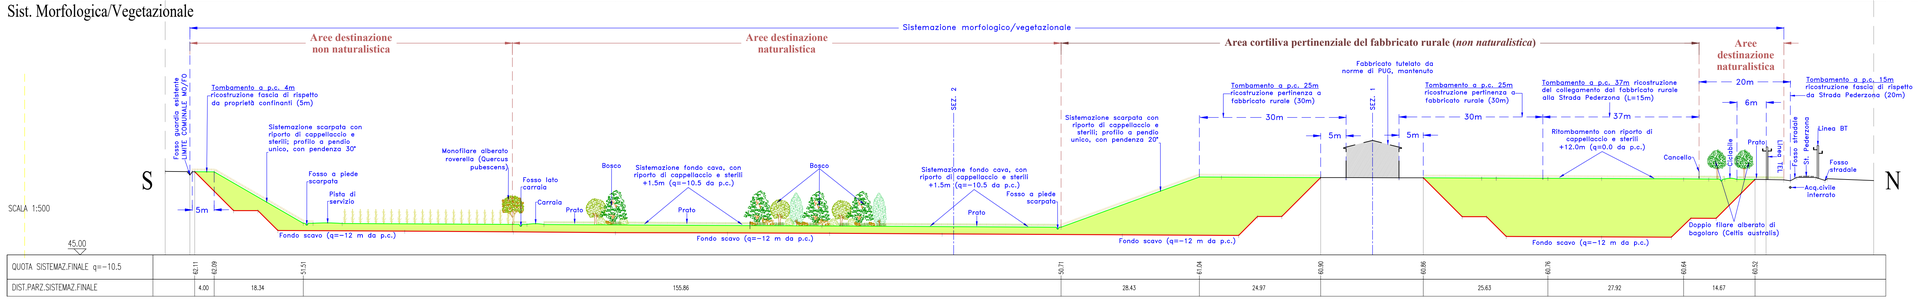

SEZIONE 2

Stato di fatto - Progetto

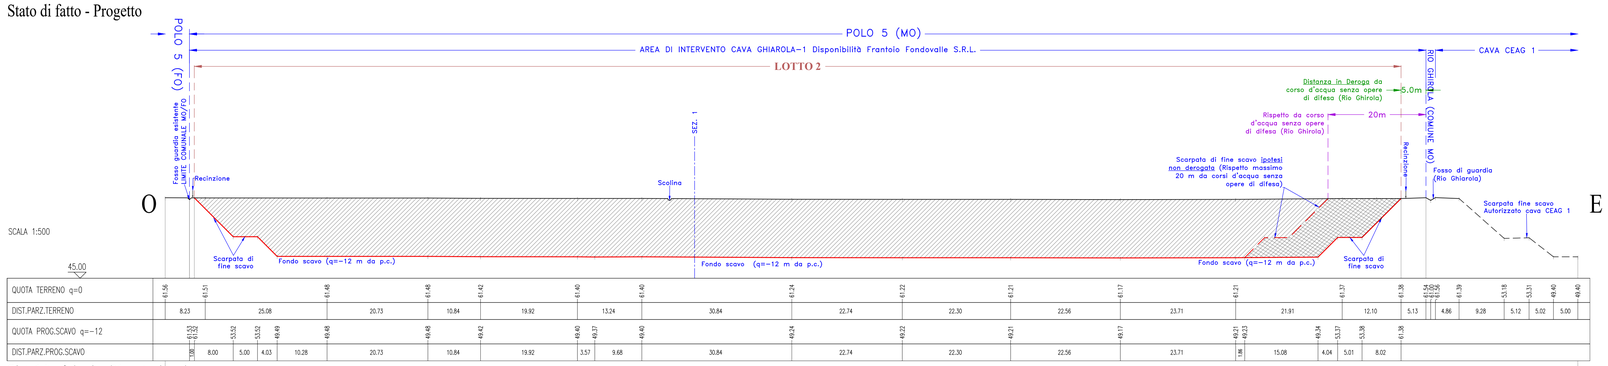

Sist. Morfologica/Vegetazionale

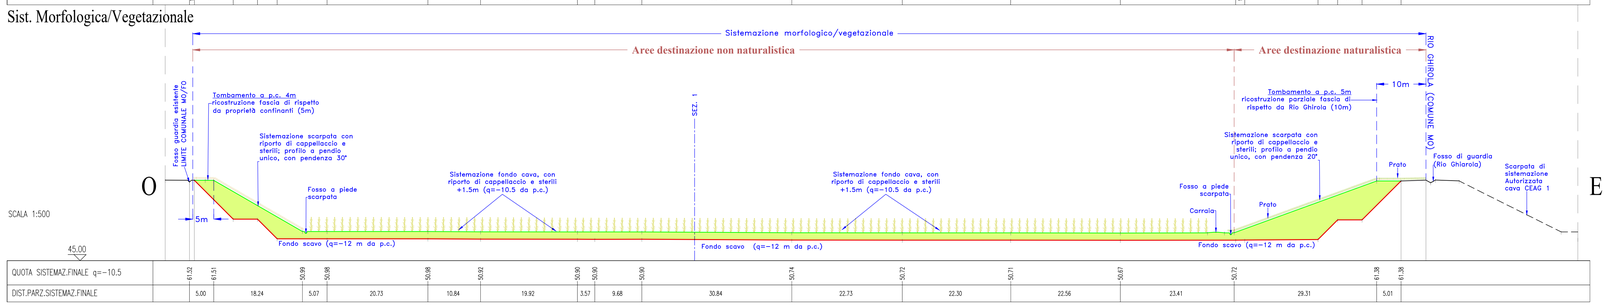

SEZIONE 3

Stato di fatto - Progetto

Sist. Morfologica/Vegetazionale

LEGENDA

- Profilo terreno stato di fatto
- Profilo terreno autorizzato cava CEAG 1 (fine scavo/sistemazione)
- Profilo progetto di scavo
- Profilo progetto di scavo, ipotesi non derogata e/o nulla osta non concesso
- Profilo di sistemazione
- Scavo di progetto
- Sistemazione morfologica di progetto
- 20m a / 10m b — Distanze (a) di rispetto (b) in deroga
- Argini di mitigazione a carattere provvisorio
- Sostegno linea elettrica BT
- Sostegno linea telefonica TEL
- Sostegno linea telefonica in demolizione
- Edificio tutelato da norme di PUG, mantenuto
- Fabbricato non storico dismesso e/o superfetazione, in demolizione
- Doppio filare alberato di bagolari ai lati della ciclabile, equidistanza 8 m
- Inerbimenti
- Aree a destinazione non naturalistica (usi agricoli, prativi, ecc..)
- Aree boscate su scarpate definitive e su fondo cava

PROVINCIA DI MODENA
COMUNE MODENA

Servizio Pianificazione Territoriale, Mobilità, Edilizia

OGGETTO

ATTUAZIONE DEL PIANO DELLE ATTIVITÀ ESTRATTIVE DEL COMUNE DI MODENA. POLO ESTRATTIVO INTERCOMUNALE N. 5 PEDERZONA - RESIDUO FASE B1 E NUOVA FASE B2

DATA EMISSIONE	DATA RILIEVO
	-

FILENAME	REV. N.	IN DATA
24-054-GH1-T09-Sez.pdf.p7m	-	-

PROGETTO

STUDIO IMPATTO AMBIENTALE

PIANO DI COLTIVAZIONE E SISTEMAZIONE CAVA DI GHIAIA E SABBIA GHIAROLA-1

PROGETTO
SEZIONI 1 - 2 - 3
(Stato di Fatto - Coltivazione - Sistemazione)

ELAB. **T09i** SCALA **1:500**

ESERCENTE

FRANTOIO FONDOVALLE S.R.L.
Via Provinciale, 700 - 41055 Montese (MO)

PROPRIETÀ

BERSELLI RENATO
Via Bassa, 37- 41047 Magreta di Formigine (MO)

ARCIDIOCESI DI MODENA-NONANTOLA.
Corso Duomo, 34 - 41121 Modena (MO)

PROGETTISTA

Dott. Geol. Stefano Cavallini

Studio Geologico Associato
DOLCINI - CAVALLINI
Via Michelangelo, 1 - 41051 Castelnuovo Rangone (MO)
Tel: 059-535499 - e-mail: sgadc@tiscali.it
PEC: sgadc@pec.epap.sicurezzapostale.it
C. F. e P. IVA: 02350440360

COLLABORATORI

Ing. Lorenza Cuoghi
Arch. I. Lorenzo Ferrari

GEODES s.r.l.
Via Michelangelo, 1 - 41051 Castelnuovo Rangone (MO)
Tel. 059 535429 - Fax. 059 535112
e-mail: geodes.ad@tiscali.it
PEC: geodes@pec.geodes.ad.it

CONSULENZE SPECIALISTICHE

Dott. For. Paola Romoli
Studio Agroforestale e Ambientale

A norma di legge ci riserviamo la proprietà dell'elaborato con divieto di riprodurlo o renderlo noto a terzi o Ditte concorrenti senza nostra autorizzazione scritta