

Il sottoscritto STEFANO LUCCHI nato il 26/12/1965 a Pavullo nel Frignano (MO), in qualità di Presidente e Legale Rappresentante pro tempore della Ditta FRANTOIO FONDOVALLE S.R.L. con sede in Montese (MO), via Provinciale n. 700, P. IVA e C.F. 00279260368,

RICHIESTE

l'autorizzazione in deroga, ai sensi dell'art. 10 della L.R. n. 15/2001, per l'attivazione di un cantiere:

- ☒ edile, stradale o assimilabile
☐ per la ristrutturazione o manutenzione straordinaria di edifici

con sede in Strada Pederzona, località Marzaglia comune di Modena (MO)
per un periodo di 30 giorni dalla data di inizio lavori che sarà comunicata successivamente al rilascio del Provvedimento Autorizzatorio Unico relativo alla procedura di VIA, ai sensi della LR 04/2018, per il progetto denominato PIANO DI COLTIVAZIONE E SISTEMAZIONE CAVA DI GHIAIA E SABBIA GHIAROLA-1.

A tal fine dichiaro di NON essere in grado di rispettare:

- ☐ gli orari
☒ i valori limite per il rumore

riportati al punto 3. della D.G.R. n 1197/2020 attuativa della L.R. n. 15/2001, per i seguenti motivi:

i lavori di movimento terra con macchinari per predisposizione barriere arginali di contenimento del rumore saranno eseguiti nelle prime fasi di accantieramento a quota piano campagna in fronte ad edifici abitati, in attuazione delle previsioni di impatto acustico per l'esercizio dell'attività estrattiva in cava, al fine di realizzare barriere utili alla mitigazione dei potenziali impatti prodotti successivamente. Autorizzazione richiesta nell'ambito della procedura di V.I.A., ai sensi della L.R. 04/2018, per il progetto denominato PIANO DI COLTIVAZIONE E SISTEMAZIONE CAVA DI GHIAIA E SABBIA GHIAROLA-1.

Allego alla presente:

- planimetria dell'area interessata dall'attività con evidenziate le sorgenti sonore, gli edifici e gli spazi confinanti utilizzati da persone o comunità (allegato 1.2 "Planimetria delle lavorazioni e recettori oggetto di richiesta di deroga acustica ai sensi dell'art. 10 della L.R. 15/2001 e della DGR 1197/2020");
- valutazione di impatto acustico, ai sensi dell'art. 7 della D.G.R. n. 673/2004, redatta da un Tecnico competente in acustica (Fascicolo E1 "Studio previsionale di Impatto Acustico")

Confermo che i dati e le notizie forniti nella presente domanda corrispondono a verità, consapevole delle responsabilità penali stabilite dall' art. 76 del D.P.R. n. 445/2000.

Timbro e firma –



N.B. Ove la sottoscrizione non avvenga in presenza di personale addetto allegare copia fotostatica non autentica del documento di identità del sottoscrittore (art. 38 D.P.R. n. 445/2000).

Informativa privacy: le informazioni qui contenute sono trattate nel rispetto delle disposizioni vigenti in materia di protezione dei dati personali.

LEGENDA




Limite Polo 5



Confine di Comune Modena/Formigine




Area di intervento, in disponibilità

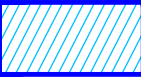


Area di scavo cava "Ghiarola 1"



Altre aree di cava

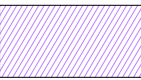

Ricettori abitati sensibili

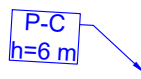

Descrizione recettori sensibili
P=produttivo; C=commerciale; R=residenziale;
Pu=pubblico; col=collabente, d=disabitato;
h=altezza in metri




Direzione mezzi da e verso l'area



Reticolo idrografico, fossi e scoli



Viabilità principale (asfaltata)

 


Viabilità secondaria (non asfaltata)

Recettore abitato interessato a
richiesta di deroga



Fascia di lavorazione e/o intervento

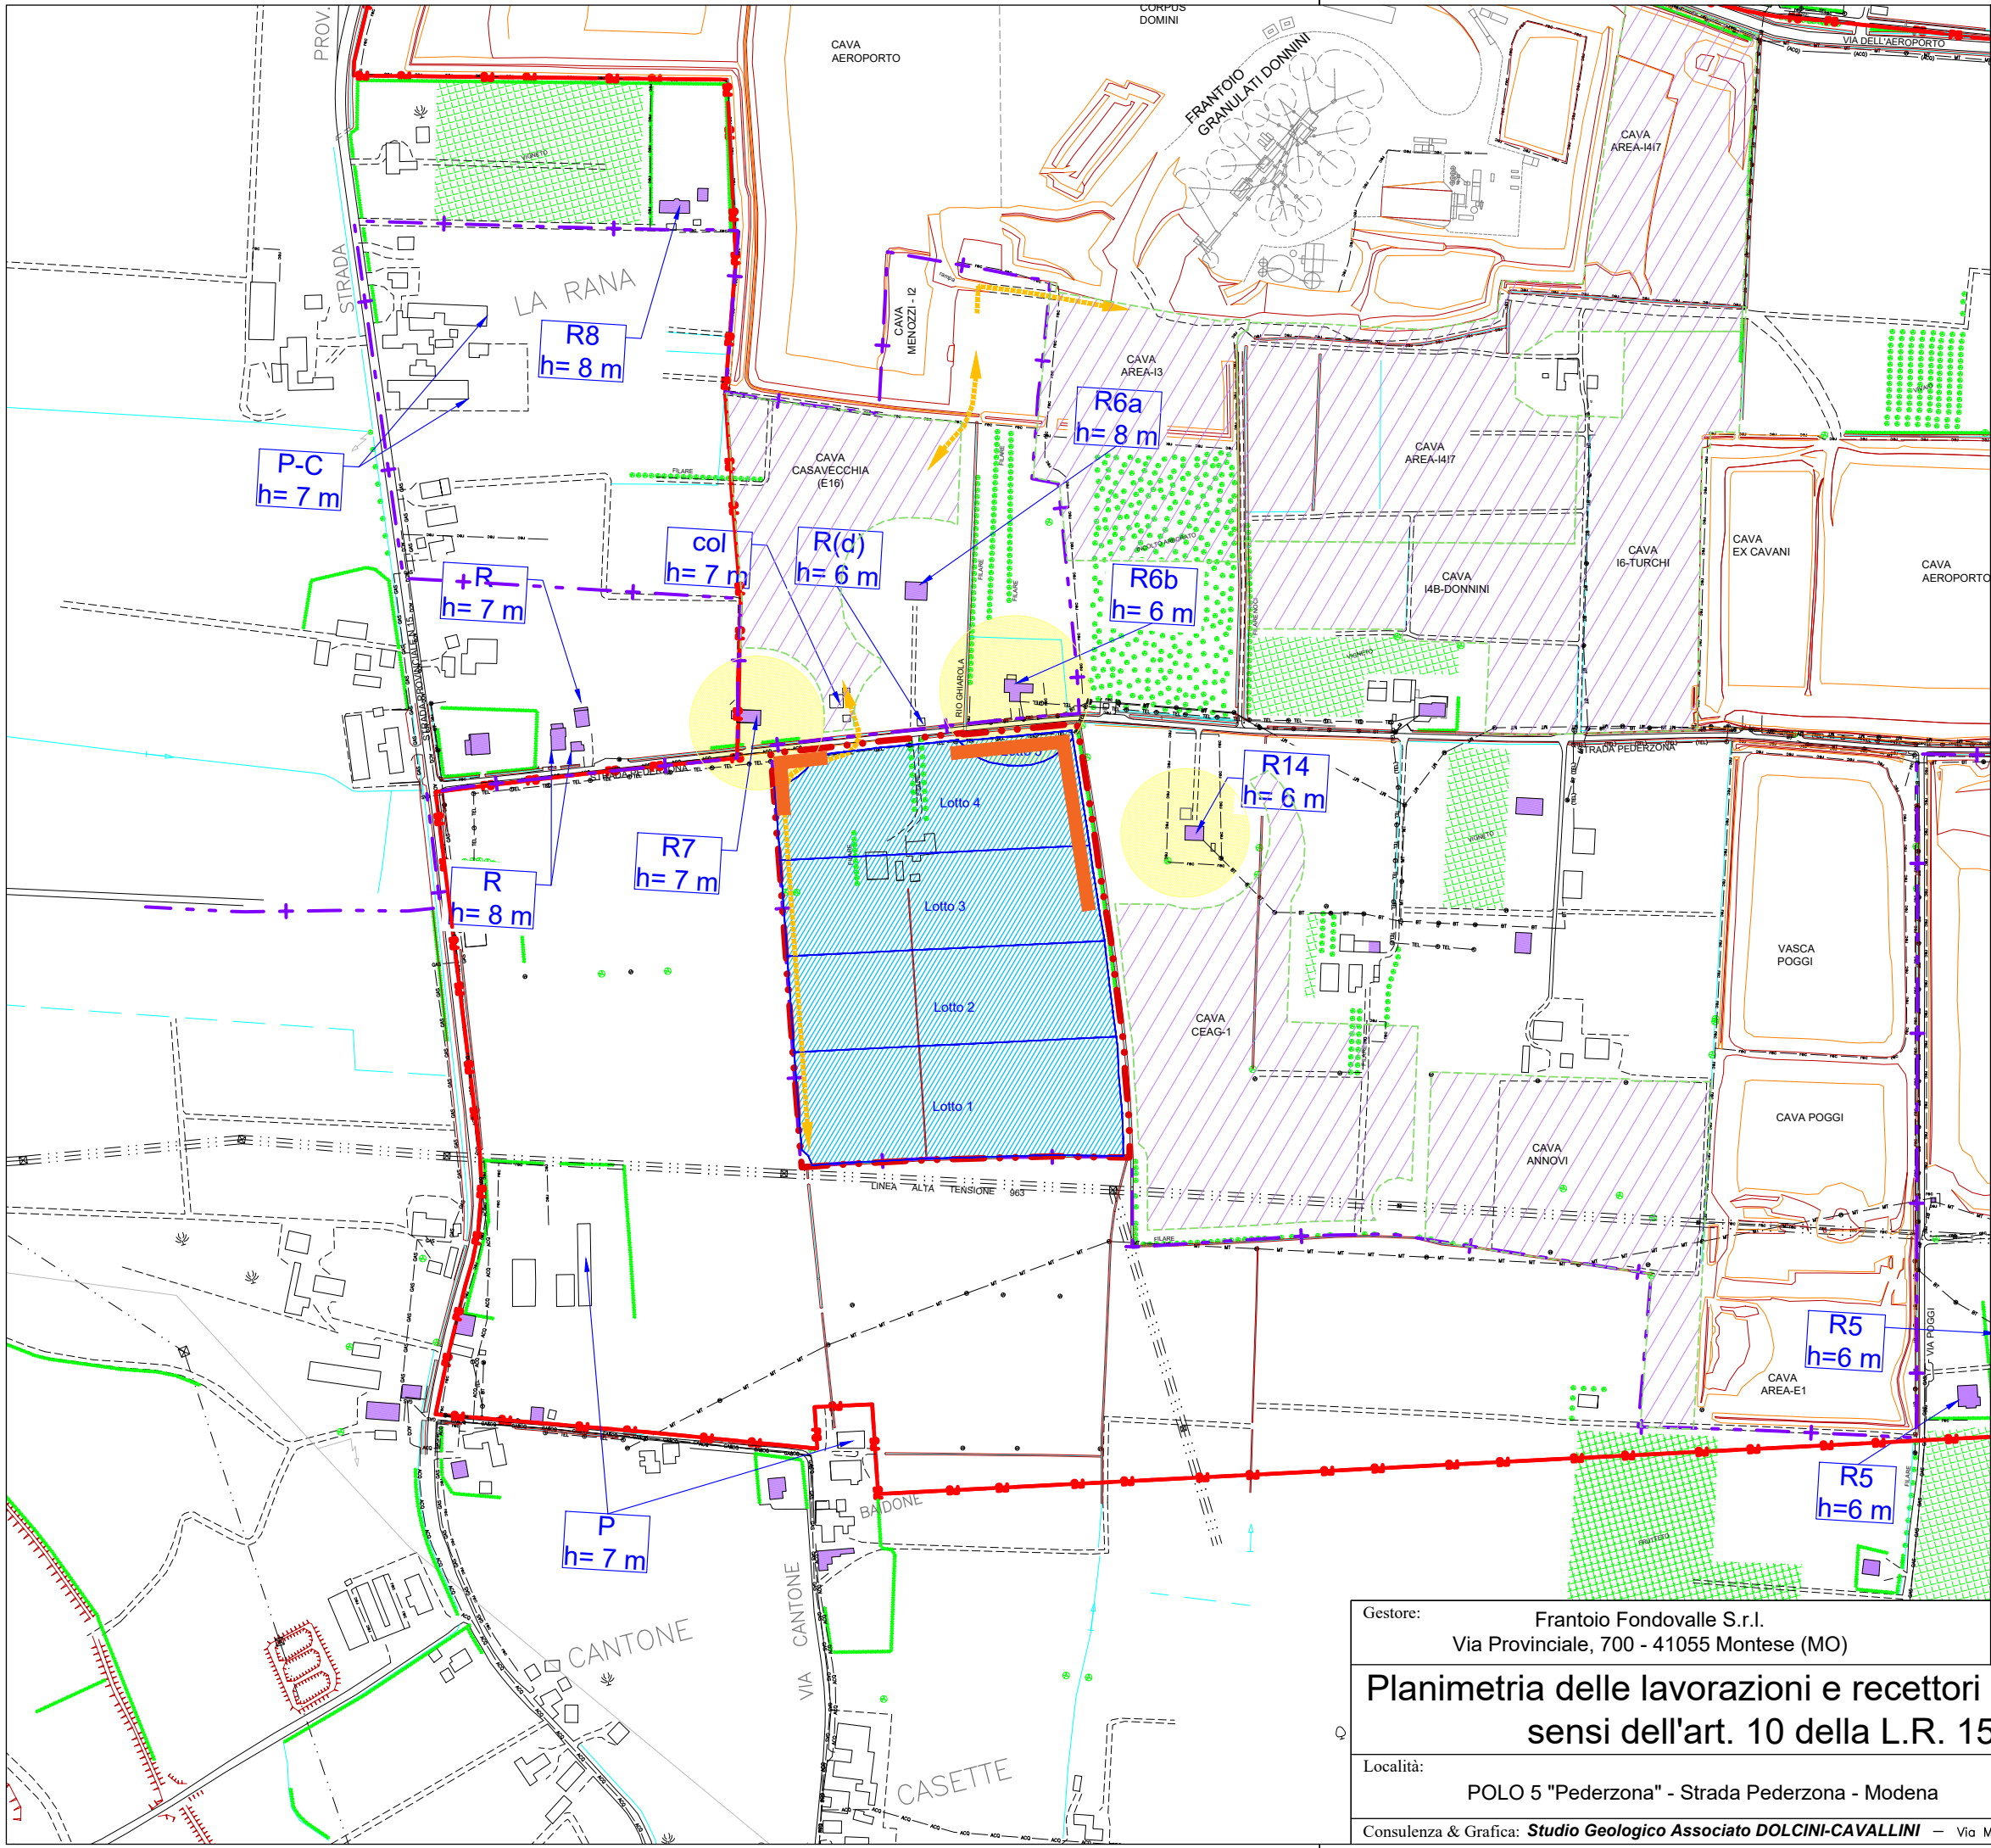

Gestore: **Frantoio Fondovalle S.r.l.**
Via Provinciale, 700 - 41055 Montese (MO)

Stabilimento: Cava di ghiaia e sabbia e inerti alluvionali
GHIAROLA-1

Planimetria delle lavorazioni e recettori oggetto di richiesta di deroga acustica ai sensi dell'art. 10 della L.R. 15/2001 e della DGR 1197/2020

Località: POLO 5 "Pederzona" - Strada Pederzona - Modena

Data:
Giugno 2024

Scala:
1:5'000

Allegato: 1.2

Consulenza & Grafica: **Studio Geologico Associato DOLCINI-CAVALLINI** – Via Michelangelo, 1 – 41051 Castelnovo Rangone (Mo) – Tel. (059) 535499–536629

Cognome..... LUCCHI
Nome..... STEFANO
nato il..... 26/12/1965
(atto n..... 429p..... I s..... A.....)
a..... PAVULLO NEL F. (MO).....
Cittadinanza..... ITALIANA
Residenza..... MONTESE
Via..... MONTESE VIA PROVINCIALE 700
Stato civile..... CONIUGATO
Professione.....
CONNOTATI E CONTRASSEGNI SALIENTI
Statura..... 1.84
Capelli..... CASTANI
Occhi..... VERDI
Segni particolari.....

DIRITTO C. IDENTI..... 5,00



Firma del titolare.....

..... MONTESE li..... 24/01/2015.....

Impronta del dito
indice sinistro.....

D'ORDINE DEL SINDACO



TOTALE..... 5,00

SCADE IL 26/12/2025

AU 9677232

IRZS spa - C.C.V. - ROMA

REPUBBLICA ITALIANA



COMUNE DI
MONTESE

CARTA D'IDENTITA'

N° AU 9677232

DI
LUCCHI
STEFANO