


LEGENDA

	Confine di Comune Modena/Formigine	P5	Limite Polo 5
	Area di intervento, in disponibilità	LOTTO	Lotti di scavo
	Aree estrattive limitrofe autorizzate		Isoipse in metri (eq. 0.50 m)
	Aree estrattive limitrofe, scarpate di scavo (ciglio/piede)		
	Direzione dei mezzi verso l'area di cantiere		
	Caposaldo quotato		
	a Reticolo idrografico (a) fossi (b) scoli	b	
	1 Traccia sezioni di progetto		
	a Viabilità principale (a) e secondaria (b)	b	
	a Recinzioni di cava (a) esistenti (b) di progetto	b	
	Tombinamento fosso		
	a Pista di cantiere (a) ghiaia (b) asfaltata	b	
	Fossi di guardia e direzione delle acque, esistenti e di progetto		
	Argini di mitigazione temporanei di progetto - altezza 1,5/3 metri, inerbito		
	Area stoccaggio cappellaccio provvisorio		




IPOTESI DI MASSIMO SCAVO IN CASO DI MANCATO AVVICINAMENTO A FABBRICATO ABITATO (RISPETTO 50 m)

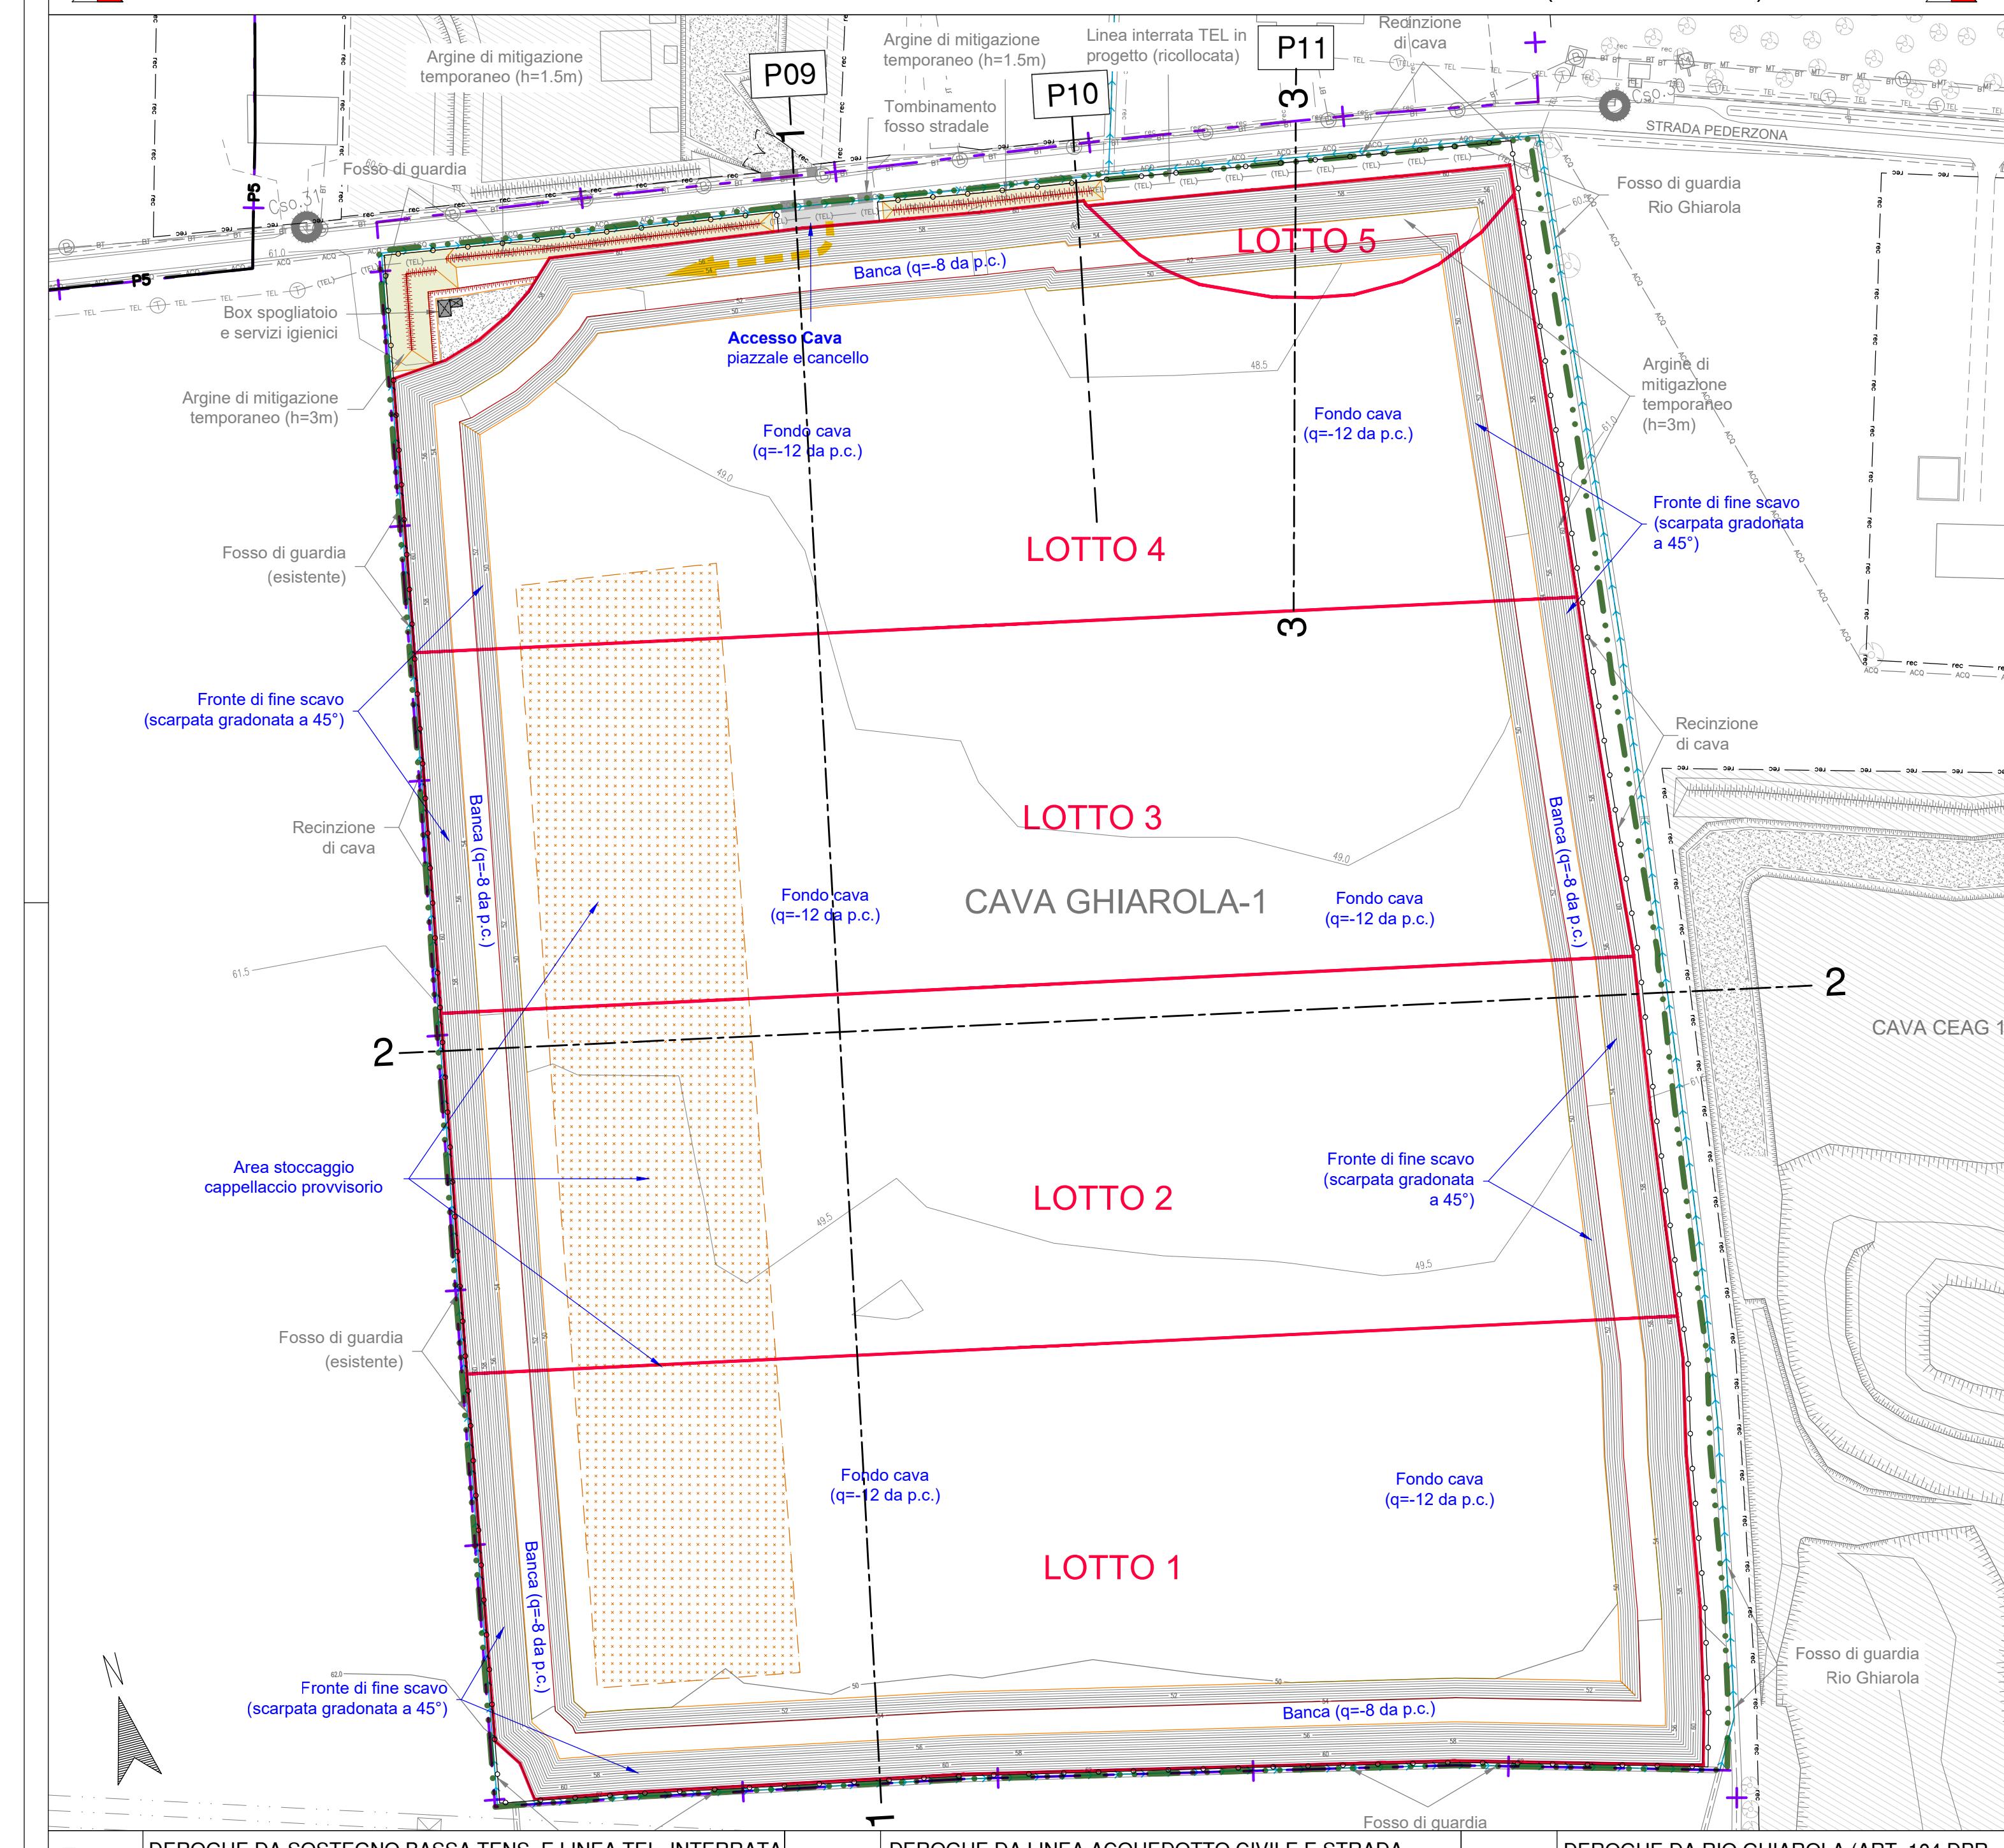

P09 DEROGHE DA SOSTEGNO BASSA TENS. E LINEA TEL. INTERRATA (ART. 104 DPR 128/59)

P10 DEROGHE DA LINEA ACQUEDOTTO CIVILE E STRADA PEDERZONA (ART. 104 DPR 128/59)

P11 DEROGHE DA RIO GHIAROLA (ART. 104 DPR 128/59)

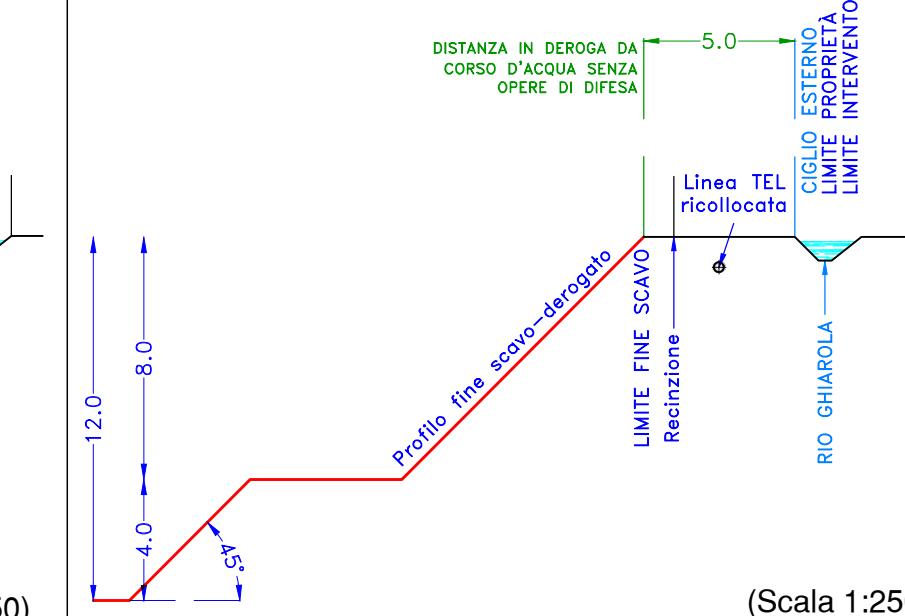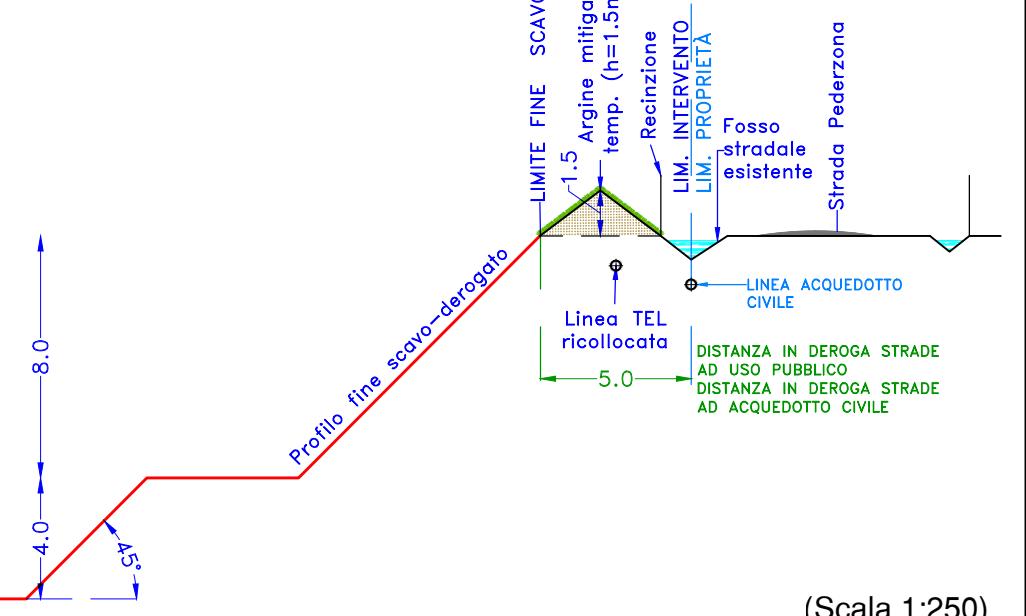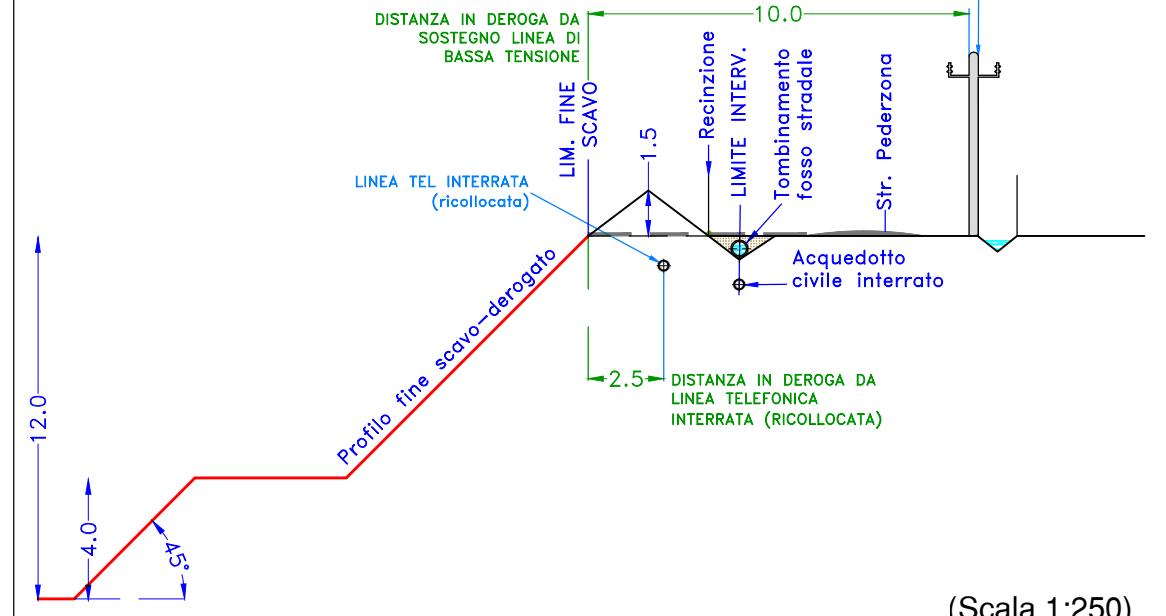

PROVINCIA DI MODENA COMUNE MODENA

Servizio Pianificazione Territoriale, Mobilità, Edilizia

OGGETTO
ATTUAZIONE DEL PIANO DELLE ATTIVITÀ ESTRATTIVE DEL COMUNE DI MODENA. POLO ESTRATTIVO INTERCOMUNALE N. 5 Pederzona - Residuo fase B1 e nuova fase B2
DATA EMISSIONE
DATA RILIEVO

FILENAME REV. N. IN DATA

24-054-GH1-T06-ScafoMax.pdf.p7m



PROGETTO SCALARE

T06 1:1'000

ELAB. PROPRIETÀ

BERSELLI RENATO

Via Bassa, 37 - 41047 Magreta di Formigine (MO)

ARCIDIOCESI DI MODENA-NONANTOLA.

CORSO DUOMO, 34 - 41121 Modena (MO)

ESERCENTE

PROGETTISTA CONSULENZE SPECIALISTICHE

Dott. Geol. Stefano Cavallini

COLLABORATORI

Ing. Lorenza Cuoghi

Arch. I. Lorenzo Ferrari

Studio Geologico Associato

DOLCINI - CAVALLINI

Via Michelangelo, 1 - 41051 Castelnovo Rangone (MO)

Tel. 059-35499 - e-mail: sgdc@iscal.it

PEC: sgdc@pec.epap.sicurezzapostale.it

C. F. e P. IVA: 02350480360

GEOLOGO SEZIA

Via Michelangelo, 1 - 41051 Castelnovo Rangone (MO)

Tel. 059-336029 - Fax: 059-531612

PEC: geodes@pec.geodes-est.it

GEODES srl,

Via Michelangelo, 1 - 41051 Castelnovo Rangone (MO)

Tel. 059-336029 - Fax: 059-531612

PEC: geodes@pec.geodes-est.it

A norma di legge ci riserviamo la proprietà dell'elaborato con diritto di riprodurlo o renderlo noto a terzi o ditte concorrenti senza nostra autorizzazione scritta

PROVINCIA DI MODENA COMUNE MODENA

Servizio Pianificazione Territoriale, Mobilità, Edilizia

OGGETTO

**ATTUAZIONE DEL PIANO DELLE ATTIVITÀ
ESTRATTIVE DEL COMUNE DI MODENA.
POLO ESTRATTIVO INTERCOMUNALE N. 5
PEDERZONA - RESIDUO FASE B1 E NUOVA FASE B2**

DATA EMISSIONE

DATA RILIEVO

FILENAME

REV. N.

IN DATA

24-054-GH1-T06-ScavoMax.pdf.p7m

PROGETTO

STUDIO IMPATTO AMBIENTALE

PIANO DI COLTIVAZIONE E SISTEMAZIONE CAVA DI GHIAIA E SABBIA GHIAROLA-1

TITOLO

PROGETTO

PLANIMETRIA DI MASSIMO SCAVO

(Planimetria a curve di livello in metri s.l.m.)

ELAB.

T06

SCALA

1:1'000

ESERCENTE

PROPRIETÀ

BERSELLI RENATO

Via Bassa, 37 - 41047 Magreta di Formigine (MO)

ARCIDIOCESI DI MODENA-NONANTOLA.

CORSO DUOMO, 34 - 41121 Modena (MO)

PROGETTISTA

COLLABORATORI


CONSULENZE SPECIALISTICHE

Dott. Geol. Stefano Cavallini
Studio Geologico Associato
DOLCINI - CAVALLINI

Ing. Lorenza Cuoghi
Arch. I. Lorenzo Ferrari


GEODES s.r.l.
Via Michelangelo, 1 - 41051 Castelnovo Rangone (MO)
Tel: 059-535490 e-mail: sgdc@fiscale.it
PEC: sgdc@pec.epap.sicurezzapostale.it
C.F. e P. IVA: 02350480360

Via Michelangelo, 1 - 41051 Castelnovo Rangone (MO)
Tel: 059-536629
e-mail: geodes@sffiscal.it
PEC: geodes@pec.geodes-srl.it

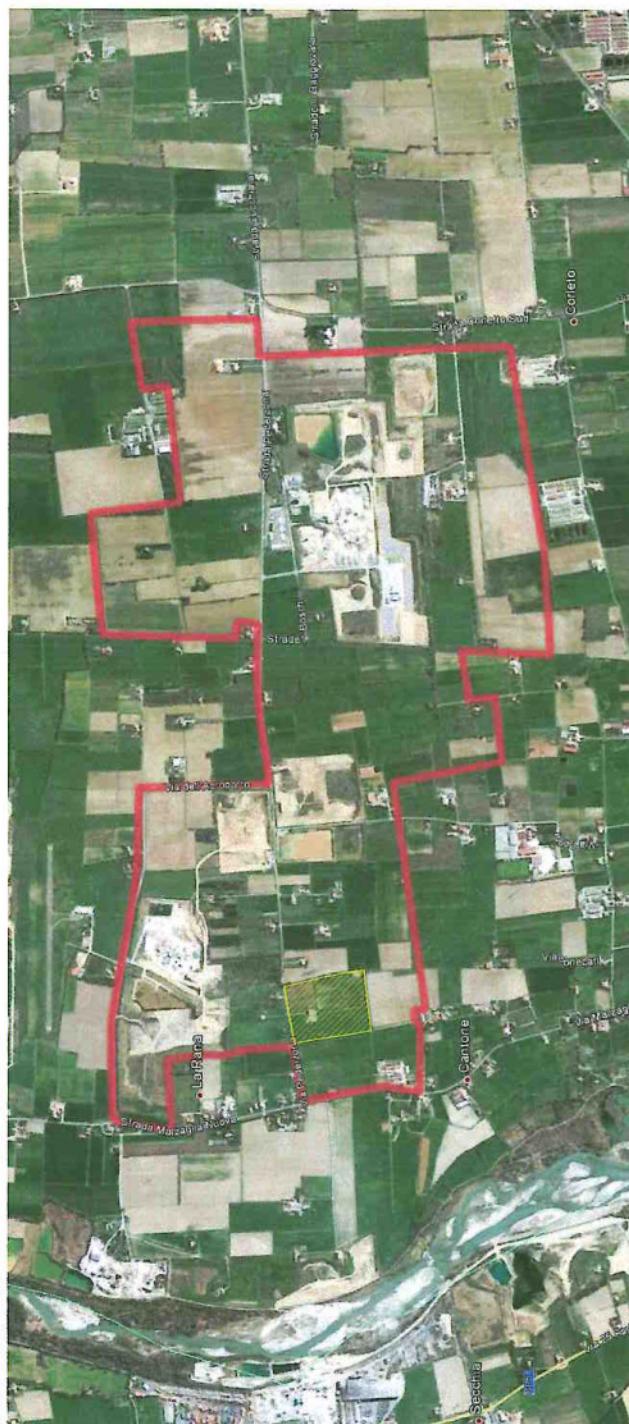

Studio Geologico Associato

Via Provinciale, 700 - 41055 Montese (MO)

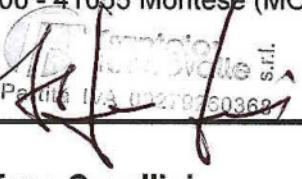

Studio Geologico Associato

Via Provinciale, 700 - 41055 Montese (MO)

Tel: 059-535490 e-mail: sgdc@fiscale.it

PEC: sgdc@pec.epap.sicurezzapostale.it

C.F. e P. IVA: 02350480360