


LEGENDA

- P5 — Limite Polo 5
- - - + - Confine di Comune Mo/Fo
- • — Area di intervento

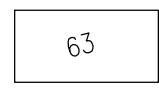


Particella catastale



Lotti di scavo



Aree cessione omune Modena

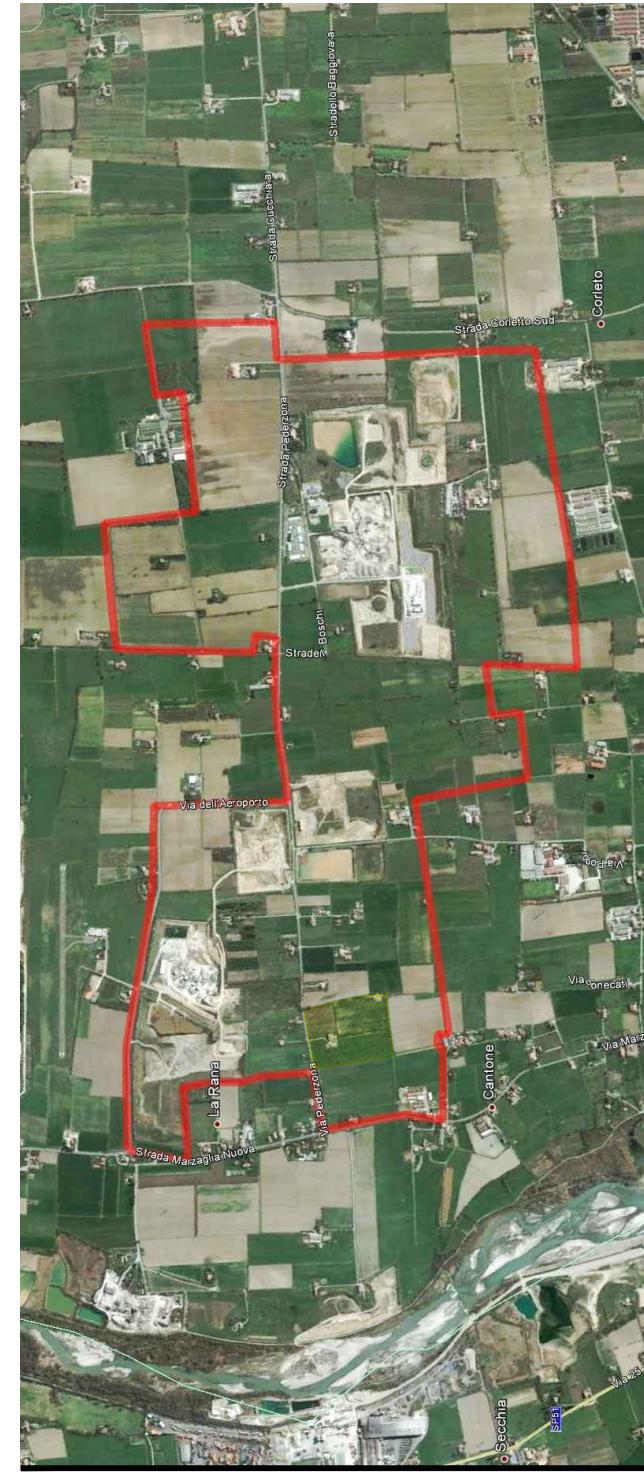

PROVINCIA DI MODENA COMUNE MODENA

Servizio Pianificazione Territoriale, Mobilità, Edilizia

OGGETTO

**ATTUAZIONE DEL PIANO DELLE ATTIVITÀ
ESTRATTIVE DEL COMUNE DI MODENA.
POLO ESTRATTIVO INTERCOMUNALE N. 5
PEDERZONA - RESIDUO FASE B1 E NUOVA FASE B2**

DATA EMISSIONE

DATA RILIEVO

Maggio 2024

FILENAME

REV. N.

IN DATA

24-054-GH1-T02-Cat.pdf.p7m

PROGETTO

STUDIO IMPATTO AMBIENTALE

PIANO DI COLTIVAZIONE E SISTEMAZIONE CAVA DI GHIAIA E SABBIA GHIAROLA-1

TITOLO

PROGETTO PLANIMETRIA DELLE AREE DI CESSIONE

ELAB.

SCALA

T10

1:2'000

ESERCENTE

BERSELLI RENATO

Via Bassa, 37 - 41047 Magreto di Formigine (MO)

ARCIDIOCESI DI MODENA-NONANTOLA.

CORSO DUOMO, 34 - 41121 Modena (MO)

COLLABORATORI

CONSULENZE SPECIALISTICHE


Dott. Geol. Stefano Cavallini
Studio Geologico Associato
DOLCINI - CAVALLINI



Ing. Lorenza Cuoghi
Arch. I. Lorenzo Ferrari



Via Michelangelo, 1 - 41051 Castelnuovo Rangone (MO)
Tel: 059-536629 - Fax: 059-5331612
e-mail: geodes.srl@iscali.it
PEC: geodes@pec.geodes-srl.it

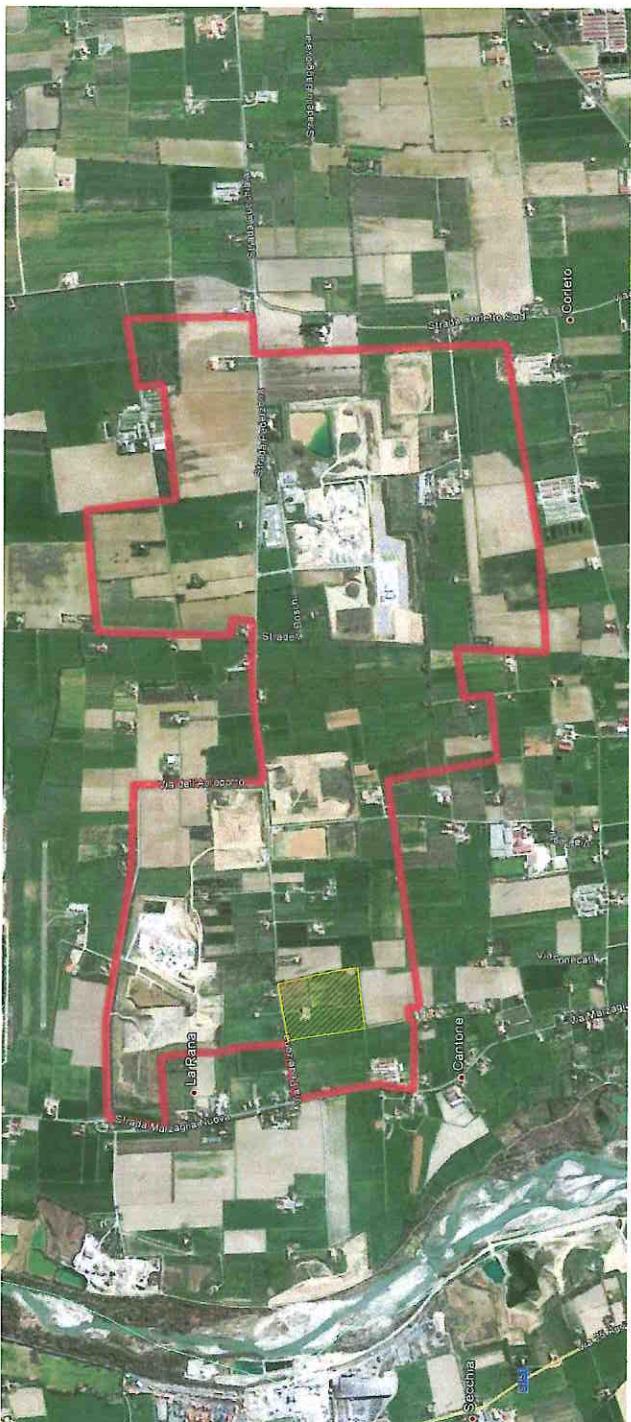

PROVINCIA DI MODENA COMUNE MODENA

Servizio Pianificazione Territoriale, Mobilità, Edilizia

OGGETTO

**ATTUAZIONE DEL PIANO DELLE ATTIVITÀ
ESTRATTIVE DEL COMUNE DI MODENA.
POLO ESTRATTIVO INTERCOMUNALE N. 5
PEDERZONA - RESIDUO FASE B1 E NUOVA FASE B2**

DATA EMISSIONE

DATA RILIEVO

FILENAME

REV. N.

IN DATA

24-054-GH1-T10-Cess.pdf.p7m

PROGETTO

STUDIO IMPATTO AMBIENTALE

PIANO DI COLTIVAZIONE E SISTEMAZIONE CAVA DI GHIAIA E SABBIA GHIAROLA-1

PROGETTO PLANIMETRIA DELLE AREE DI CESSIONE

ELAB.

T10

SCALA

1:2'000

PROPRIETÀ

BERSELLI RENATO

Via Bassa, 37 - 41047 Magreta di Formigine (MO)

ARCIDIOCESI DI MODENA-NONANTOLA.

Corso Duomo, 34 - 41121 Modena (MO)

COLLABORATORI

**Ing. Lorenza Cuoghi
Arch. I. Lorenzo Ferrari**

CONSULENZE SPECIALISTICHE

FRANTOIO FONDOVALLE S.R.L.

Via Provinciale, 700 - 41058 Montese (MO)



PROGETTISTA

Dott. Geol. Stefano Cavallini

Studio Geologico Associato

DOLCINI - CAVALLINI

Via Michelangelo, 1 - 41051 Castelnovo Rangone (MO)

Tel: 059-535499 - e-mail: sgadc@fiscale.it

PEC: sgadc@pec.epap.sicurezzapostale.it

C. F. e P. IVA: 02350480360



GEODES srl,

Via Michelangelo, 1 - 41051 Castelnovo Rangone (MO)
Tel: 059-536629
e-mail: geodes.srl@tsclli.it
PEC: geodes@pec.geodes.srl.it