

DU3.2

CENTRO STORICO E CENTRI STORICI FRAZIONALI


Disciplina particolareggiata per i tessuti storici - Valori

Sindaco
Gian Carlo Muzzarelli

Assessorato a Urbanistica, Edilizia, Politiche Abitative, Aree Produttive
Anna Maria Vandelli

Direttrice Generale
Valeria Meloncelli

Coordinamento generale -
Dirigente del Settore Pianificazione e sostenibilità urbana e RUP
Maria Sergio

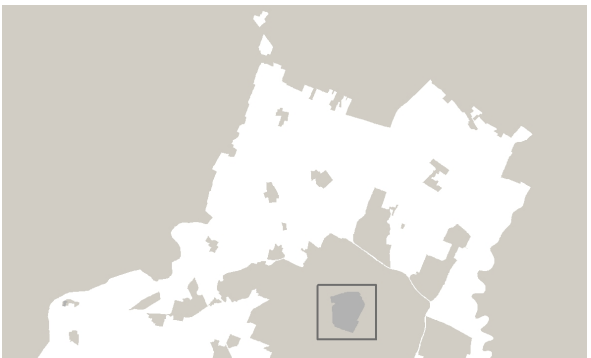

Scala 1:2000



ASSUNZIONE
Delibera C.C. n° 86 del 29/12/2011

ADOZIONE
Delibera C.C. n° 78 del 22/12/2022

APPROVAZIONE
Delibera C.C. n° del

LUOGHI DI PROIEZIONE INTERNA ALL'AMMINISTRAZIONE COMUNALE

coordinatore del gruppo di lavoro
Gianfranco Girelli

rigenerazione della città consolidata e dei paesaggi rurali
Sandra Vecchetti

città pubblica e paesaggio
Filippo Buschi

regole: valutazione progetti, relazione economico finanziaria, perquisizione
Stefano Sangalli

rapporto per gli aspetti di paesaggio
Giovanni Bazzani

città storica e patrimonio culturale
Daniela Fini

gruppo di lavoro
Anna Truzzi
Giulia Bartolotto, David Casagrande, Gabriele Marini,
Alessio Tergazzi

LUOGHI DI PROIEZIONE INTERNA ALL'AMMINISTRAZIONE COMUNALE

UFFICIO DI PIANO
Ufficio PUG
Responsabile ufficio PUG
Simona Rottaglia

sistema insediativo, città pubblica e produttiva
Vera Dorzi

sistema ambientale e focus progettuali per l'ambiente e il paesaggio
Paola Dotti

componente programmatica, paesaggio e VASAT
Annalisa Lugli

sistema insediativo storico, paesaggio e beni storici
Imma Palmieri

sistema naturale e ambientale e coordinamento VASAT
Anna Pratsoli

sistema insediativo, via civica e parastanze pubbliche
Isabella Turchi

analisi territoriali, urbane, storiche, cartografiche
Giulia Anselmi
Barbara Balletti
Elisa Bulgarelli
Francesco Sfriso
Andrea Ruggarini
Carlo Rizzo

garante della comunicazione e della partecipazione

diritto amministrativo urbanistico

Ufficio gestione servizi urbanistici vigenti

sistema informativo territoriale, cartografia

Segreteria tecnico - amministrativa

Ufficio impatto ambientale classificazione acustica

SETTORE PIANIFICAZIONE E SOSTENIBILITÀ URBANA

Servizio progetti urbani complessi e politiche abitative

Servizio Pianificazione Ambientale

Ufficio amministrativo pianificazione

Ufficio mobilità, traffico e urbanizzazioni

HANNO CONTRIBUITO NUMEROSI SETTORI E SERVIZI DELL'AMMINISTRAZIONE COMUNALE

Settore Ambiente, edilizia privata e attività produttive

Settore Cultura, sport, giovani e promozione della città

Settore ULPP e manutenzione della città

Settore Polizia Locale, Sicurezza Urbana e Protezione Civile

Settore Risorse finanziarie e patrimoniali

Settore Risorse Umane e affari istituzionali

Settore Servizi educativi

Settore Servizi sociali, sanitari e per l'integrazione

Settore Servizi che, servizi demografici e partecipazione

LUOGHI DI PROIEZIONE

attività produttive e censimento fabbricati in territorio rurale

socio - economiche

sviluppo e sviluppo

uso del suolo

ambiente

territorio rurale, censimento incoltri nel rurale e censimento fabbricati di interesse nel rurale

indagine su testimoni rappresentativi la popolazione modenese

aggiornamento mappatura storica e CEE, approfondimenti geologici

studio di incidenza ambientale Siti Rete Natura2000

Elaborazione del documento di indirizzo è stato predisposto con il contributo del comitato scientifico

Paesaggio

Forme e qualità dell'abitare - Azioni e strumenti per la rigenerazione

Mobilità

ha svolto il coordinamento delle attività del Comitato Scientifico

Il piano è stato sviluppato anche grazie ai contributi di:

direttore generale del Comune di Modena fino al 30/09/2020

dirigente responsabile del servizio Urbanistica fino al 30/09/2017

per approfondimenti del sistema produttivo

coordinamento ufficio di piano dal 15/04/2018 al 31/06/2018


Comitato interistituzionale Regione Emilia Romagna e Provincia di Modena

Per la Regione Emilia Romagna: Roberto Gabrielli e
Barbara Nuzzi, per la Provincia di Modena: Antonella
Mancardi e Annalisa Via

Centri Storici Frazionali



Marzaglia

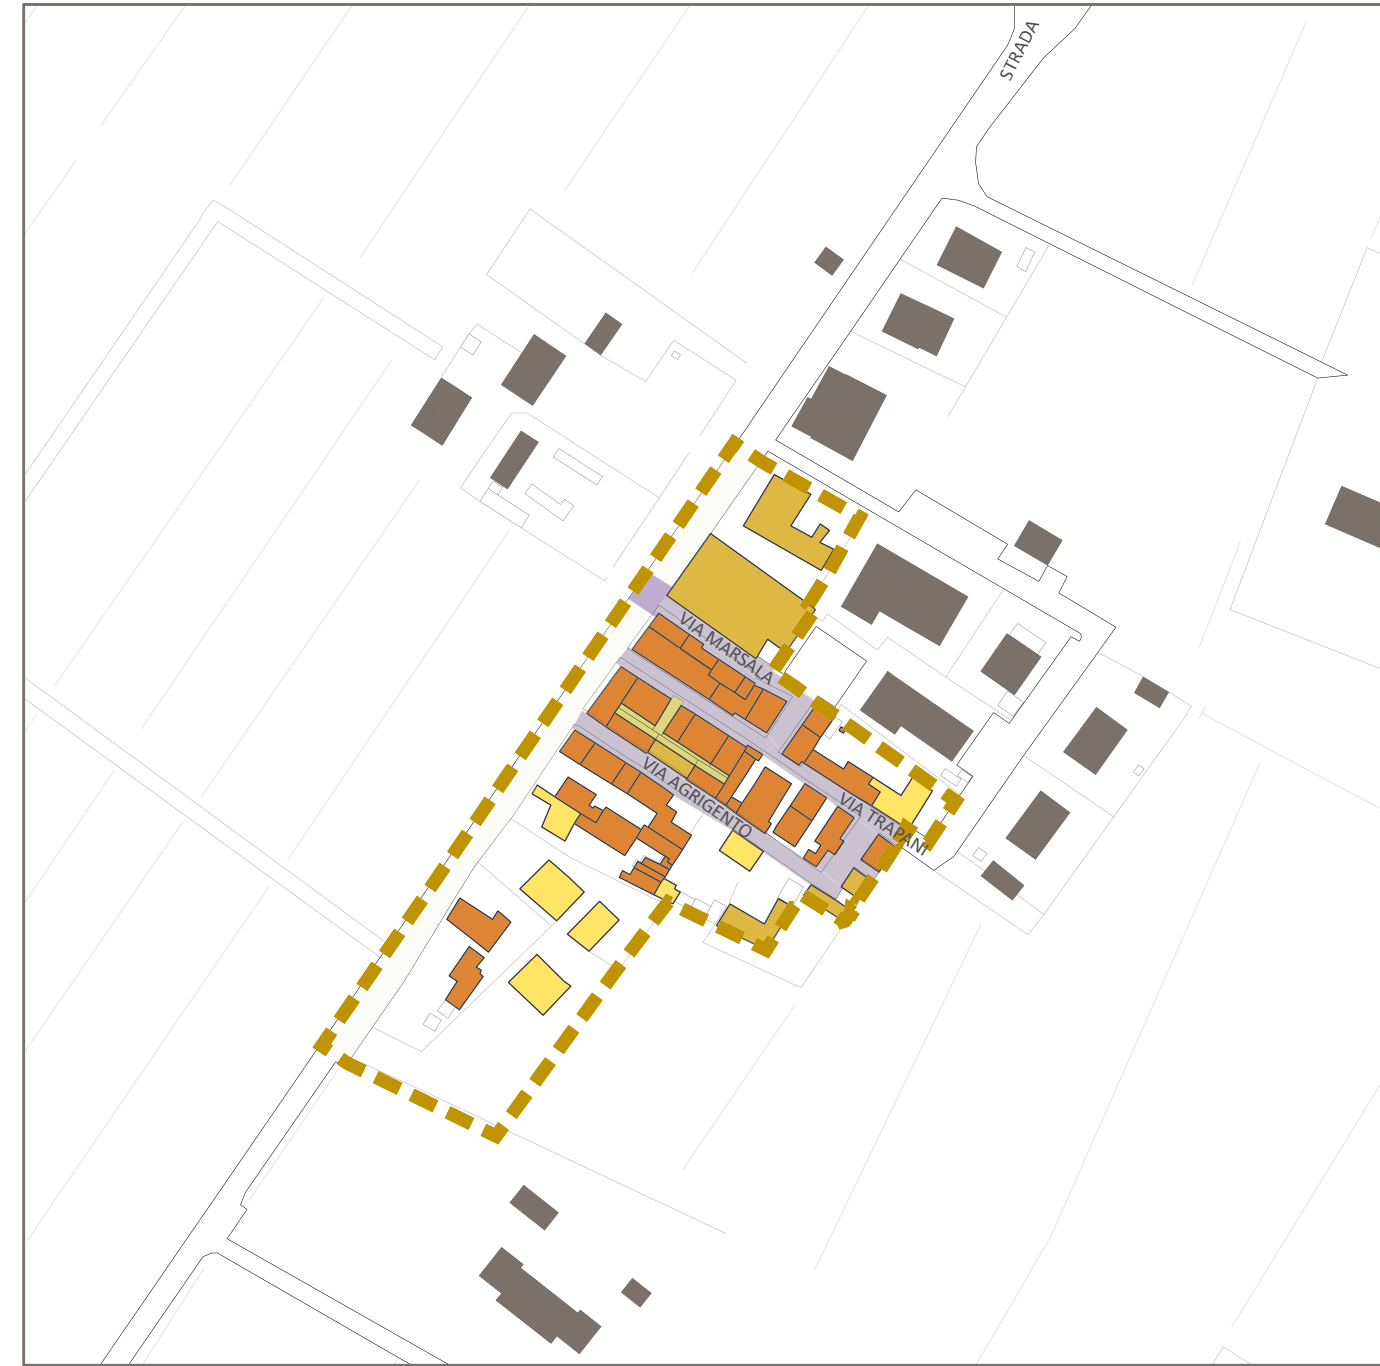

Paganine



San Damaso

Centro Storico Capoluogo



LEGENDA

perimetri dei centri storici (ap.47/2018)

CLASSIFICAZIONE DEL VALORE STORICO DEL PATRIMONIO EDILIZIO

- storico architettonico
- storico culturale testimoniale
- storico culturale testimoniale - Edilizia minore
- nessun valore
- portici
- contenitori o spazi dismessi da recuperare e rifunzionalizzare
- assi commerciali
- canali tutelati

SPAZI APERTI

- corti e cortili di edifici complessi
- altri spazi di pertinenza
- giardini di interesse storico culturale ambientale

PAVIMENTAZIONI

- ciottoli
- porfido
- gneiss
- gneiss e ciottoli
- gneiss e porfido
- asfalto e ciottoli
- asfalto