


PLANIMETRIA GENERALE DI PROGETTO

Scala 1:500




SEZIONE LONGITUDINALE A'-A'

Scala 1:500

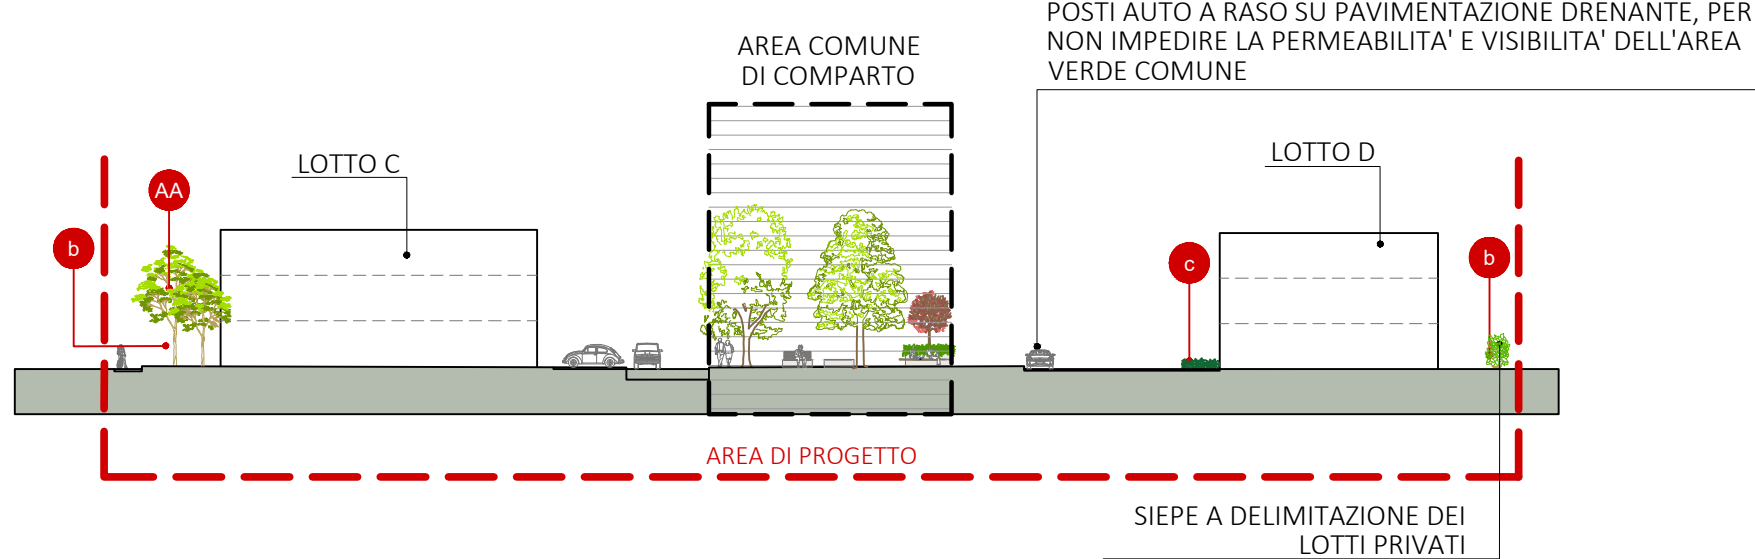

SEZIONE LONGITUDINALE B'-B'

Scala 1:500

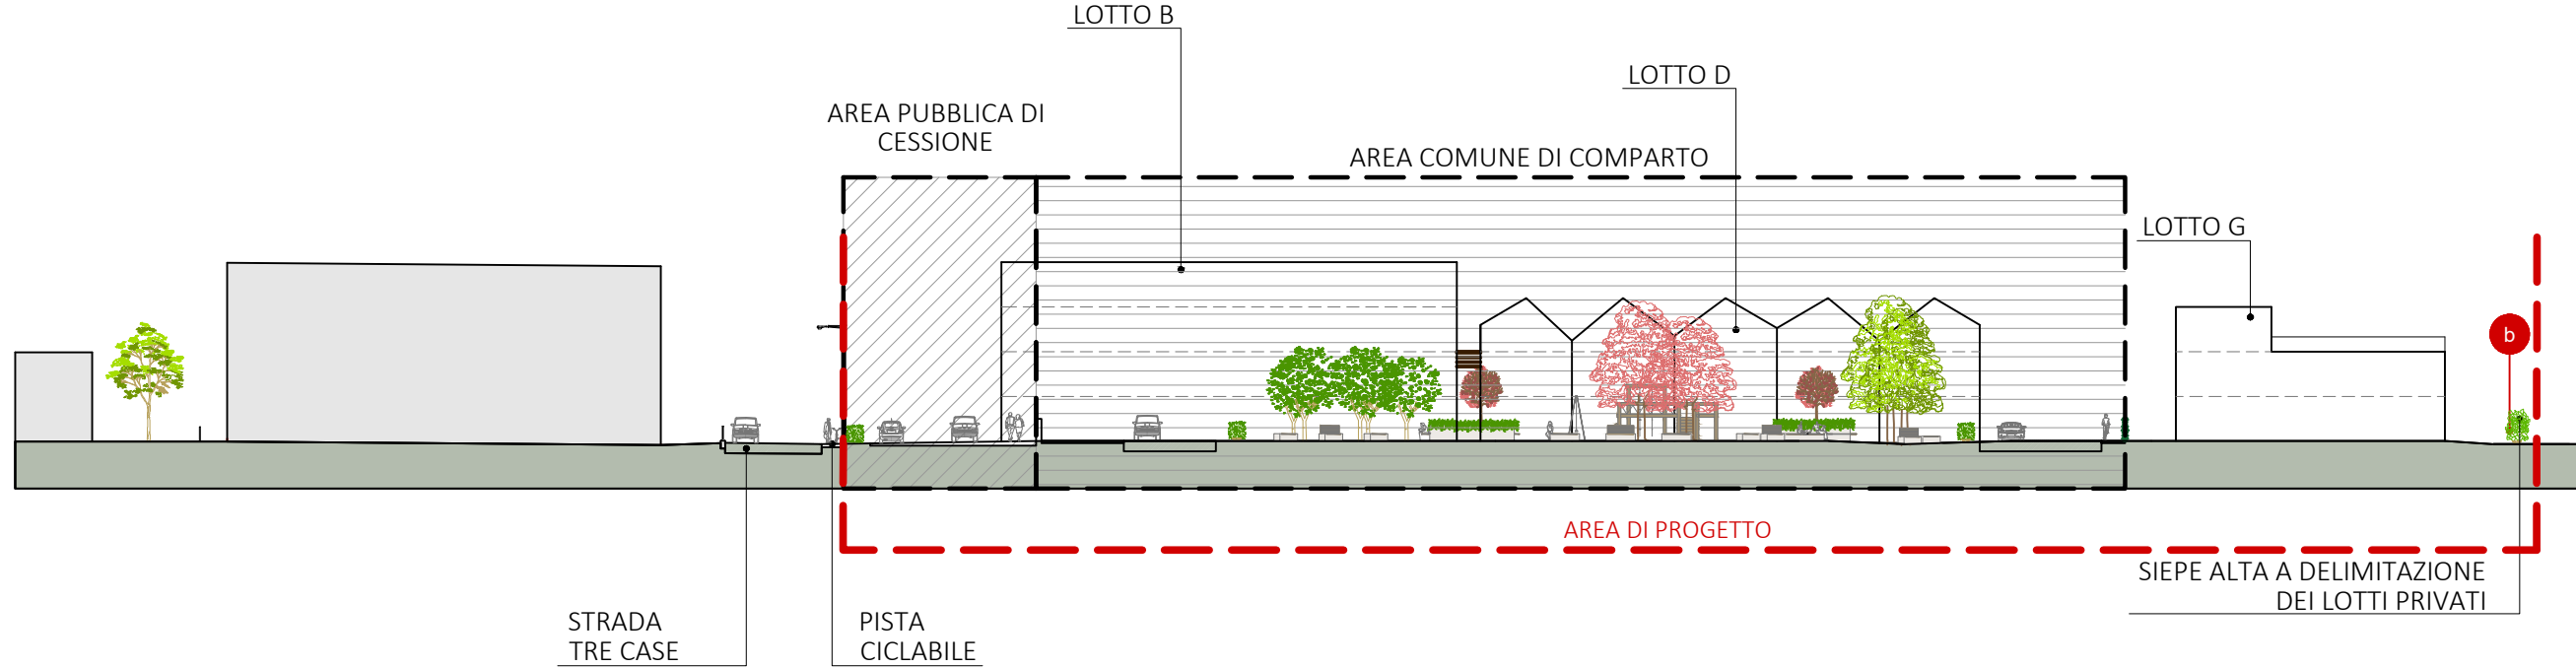

LEGENDA


- LIMITE AREA DI PROPRIETA' (mapp. 275/276)
- CONFINI DEI LOTTI
- AREA COMUNE DI COMPARTO
- AREE PUBBLICHE DI CESSIONE
- VERDE PRIVATO
- VERDE AREA COMUNE DI COMPARTO
- VERDE AREA PUBBLICA DI CESSIONE
- EDIFICI DI PROGETTO
- PAVIMENTAZIONE DRENANTE CON GRIGLIATO ERBOSO
- LASTRE IN PIETRA (O EFFETTO PIETRA)

SPECIE ARBOREE ED ARBUSTIVE


- AA** ALBERI DI PRIMA GRANDEZZA  
*Fraxinus excelsior* (frassino maggiore)  
*Populus alba* (pioppo bianco)  
*Quercus robur* (farnia)  
*Tilia cordata* (tiglio minore)  
*Liriodendron tulipifera* (albero dei tulipani)
- A** ALBERI DI MEDIA GRANDEZZA  
*Acer campestre* (acero oppio)  
*Carpinus betulus* (carpino bianco)  
*Cercis siliquastrum* (albero di giuda)  
*Malus floribunda* (melo da fiore)  
*Malus silvestris* (melo selvatico)  
*Morus alba* (gelsol bianco)  
*Morus nigra* (gelsol nero)  
*Sorbus domestica* (sorbo)
- B** SIEPE ALTA (h = 1.50m - 2.00m)  
*Elaeagnus x ebbingei* (ealeagno)  
*Photinia x fraseri* (photinia)  
*Viburnum tinus* (viburno tino)  
*Elaeagnus pungens "Maculata aurea"* (ealeagno)  
*Ligustrum ovalifolium* (ligustro)
- B** SIEPE MEDIO/BASSA (h = 0.80m - 1.20m)  
*Cornus sanguinea* (sanguinella)  
*Corylus avellana* (nocciolo)  
*Cotoneaster* spp. (cotoneastro)  
*Euonymus europaeus* (barretta da prete)  
*Laurus nobilis* (alloro)  
*Ligustrum vulgare* (ligustro)  
*Rhamnus cathartica* (spino cervino)  
*Rosa canina* (rosa selvatica)  
*Choisya ternata* (choisya)  
*Berberis x stenophylla*  
*Escallonia* spp. (escallonia)  
*Hypericum "hidcote"* (iperico hidcote)  
*Lavandula angustifolia* (lavanda vera)
- C** RAMPICANTI  
*Rhynchospermum jasmynoides* (falso gelsomino)  
*Hedera helix "elegantissima"*  
*Wisteria sinensis* (glicine)

SCHEMI DI IMPIANTO ALBERI

ALBERI DI PRIMA GRANDEZZA

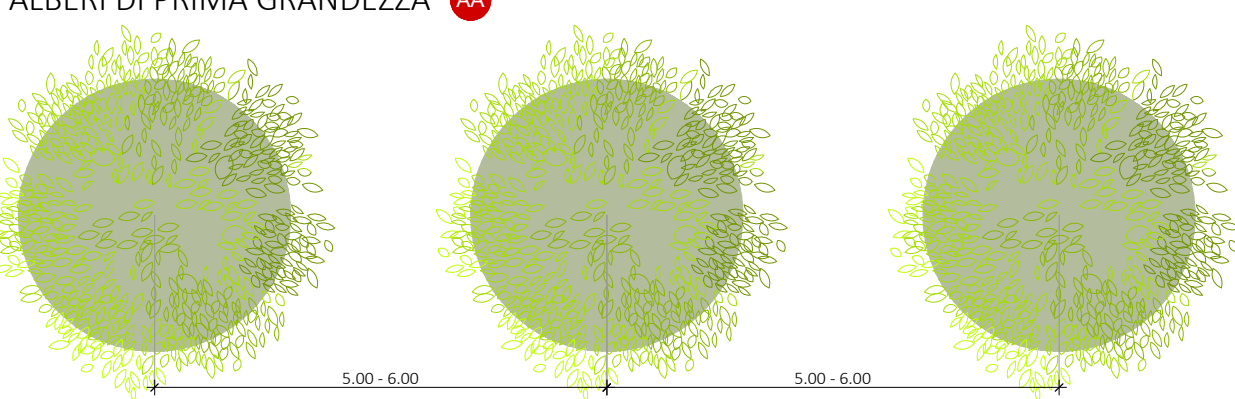

ALBERI DI MEDIA GRANDEZZA

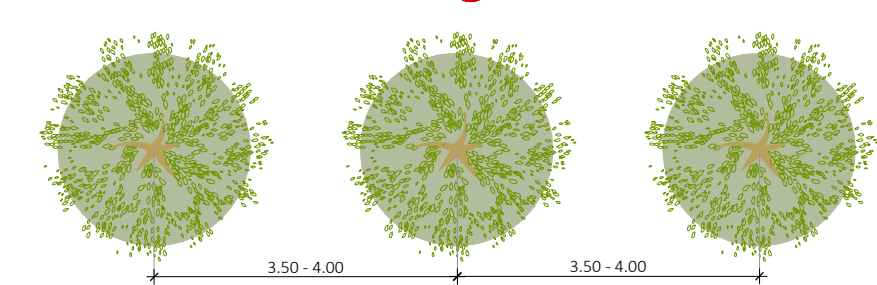

PAVIMENTAZIONI




Pavimentazione per percorsi di collegamento tra lotti privati e area comune di comparto, realizzata con lastre di pietra (o effetto pietra)



Pavimentazione drenante con grigliato erboso (tipo Micheletto pavimenti - Grigliato armonia)

SPECIE ARBOREE ED ARBUSTIVE


AA ALBERI DI PRIMA GRANDEZZA

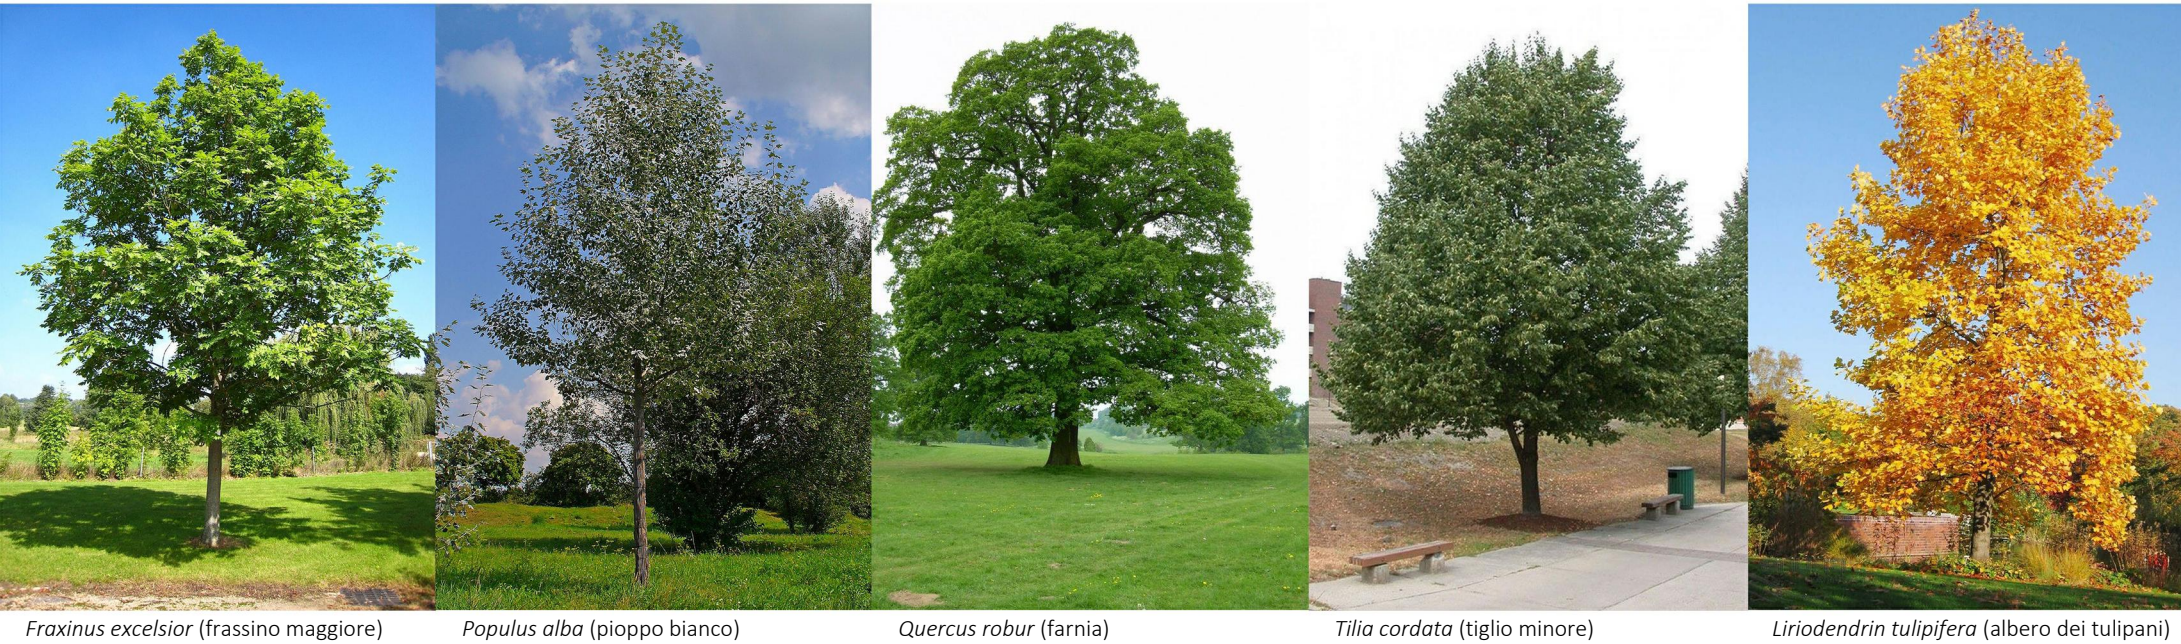

A ALBERI DI MEDIA GRANDEZZA



B ARBUSTI PER SIEPI

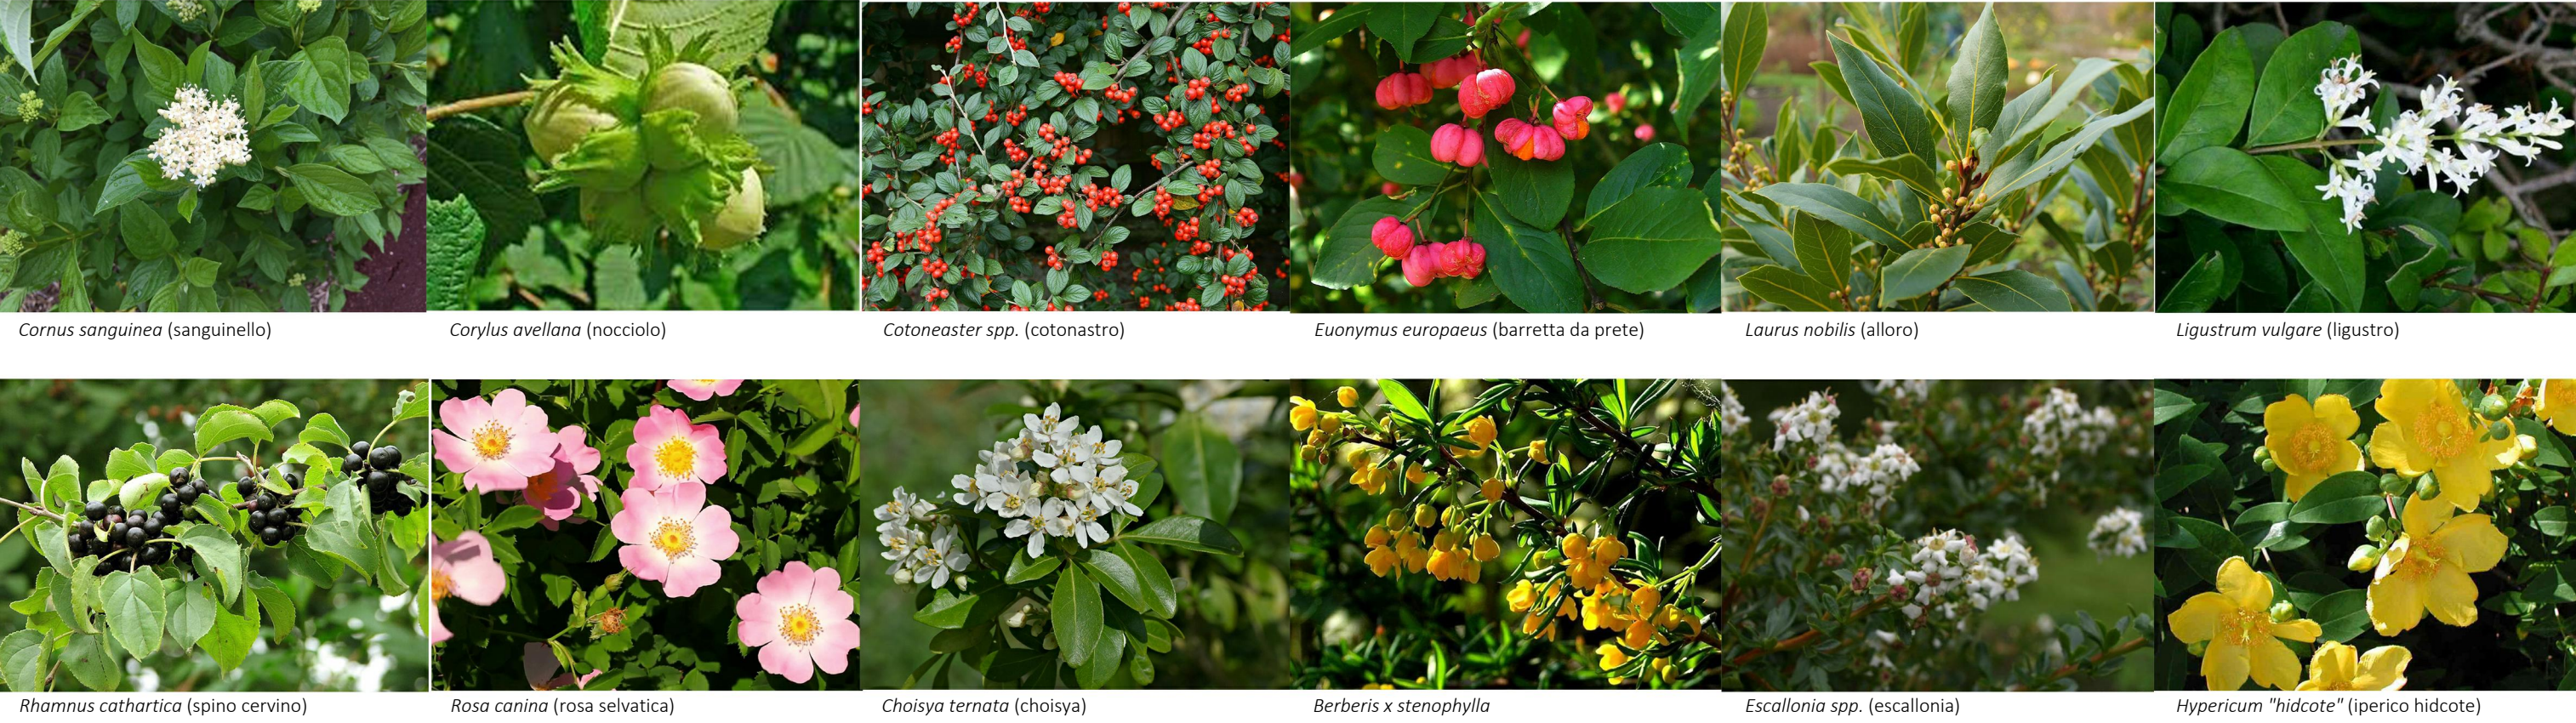

C RAMPICANTI



Specie arboree ed arbustive per il progetto del verde dei lotti privati (in accordo con la tab.1 "specie consigliate per siepi, boschetti, viali alberati" di cui all'art. 26.12 del RUE

DISTANZE DAI CONFINI DA RISPETTARE (ai sensi del codice civile)

0.50 m PER GLI ARBUSTI  
1.20 m PER GLI ALBERI NON DI ALTO FUSTO  
3.00 m PER GLI ALBERI AD ALTO FUSTO



progettista  
**DOTT. AGR. RITA BEGA**

Via delle Castellazioni n.118  
41126 Modena (MO)  
tel. 348 2731064 - studio@ritabega.it

committente  
**ESTENSE COSTRUZIONI**

elaborato  
**PLANIMETRIA LOTTI PRIVATI**

titolo progetto  
**PIANO PARTICOLAREGGIATO DI INIZIATIVA PRIVATA  
per la realizzazione di nuove residenze a San Donnino**

**TRECASE**  
san donnino

scala grafica  
**Scala 1:500**



tavola  
**V3**  
rev.03