




PROFILI ALTIMETRICI LONGITUDINALI
SCALA 1:100 / 1:500

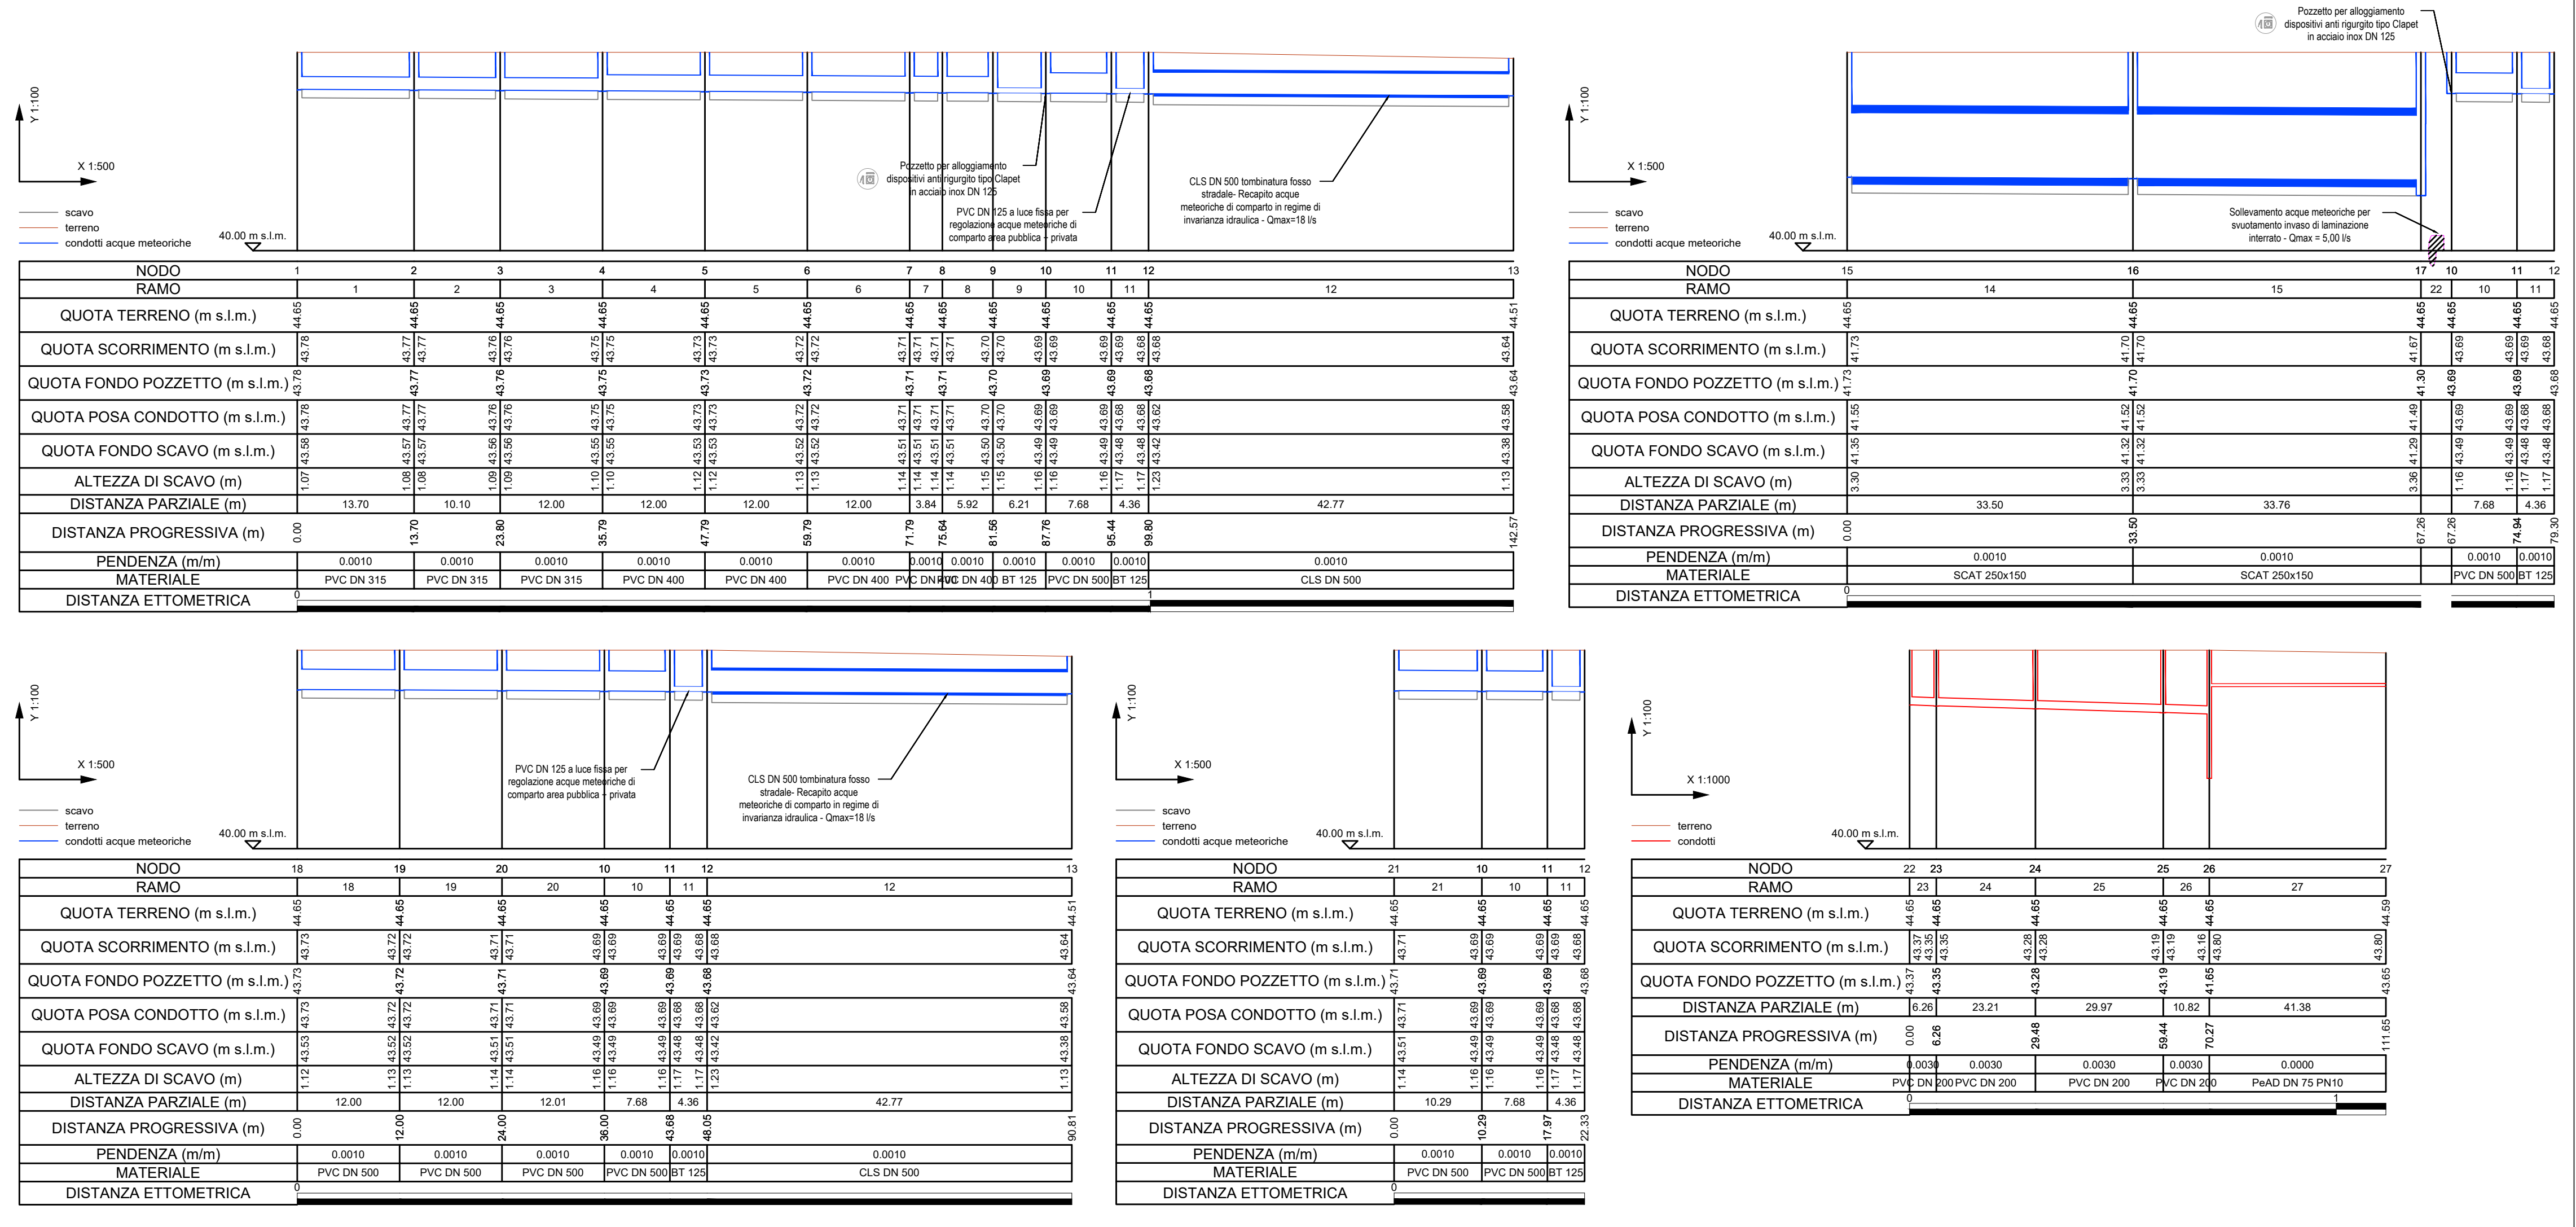


PARTICOLARI TIPOLOGICI CHIUSINI E GRIGIE IN GHISA SFEROIDALE
SCALA 1:25

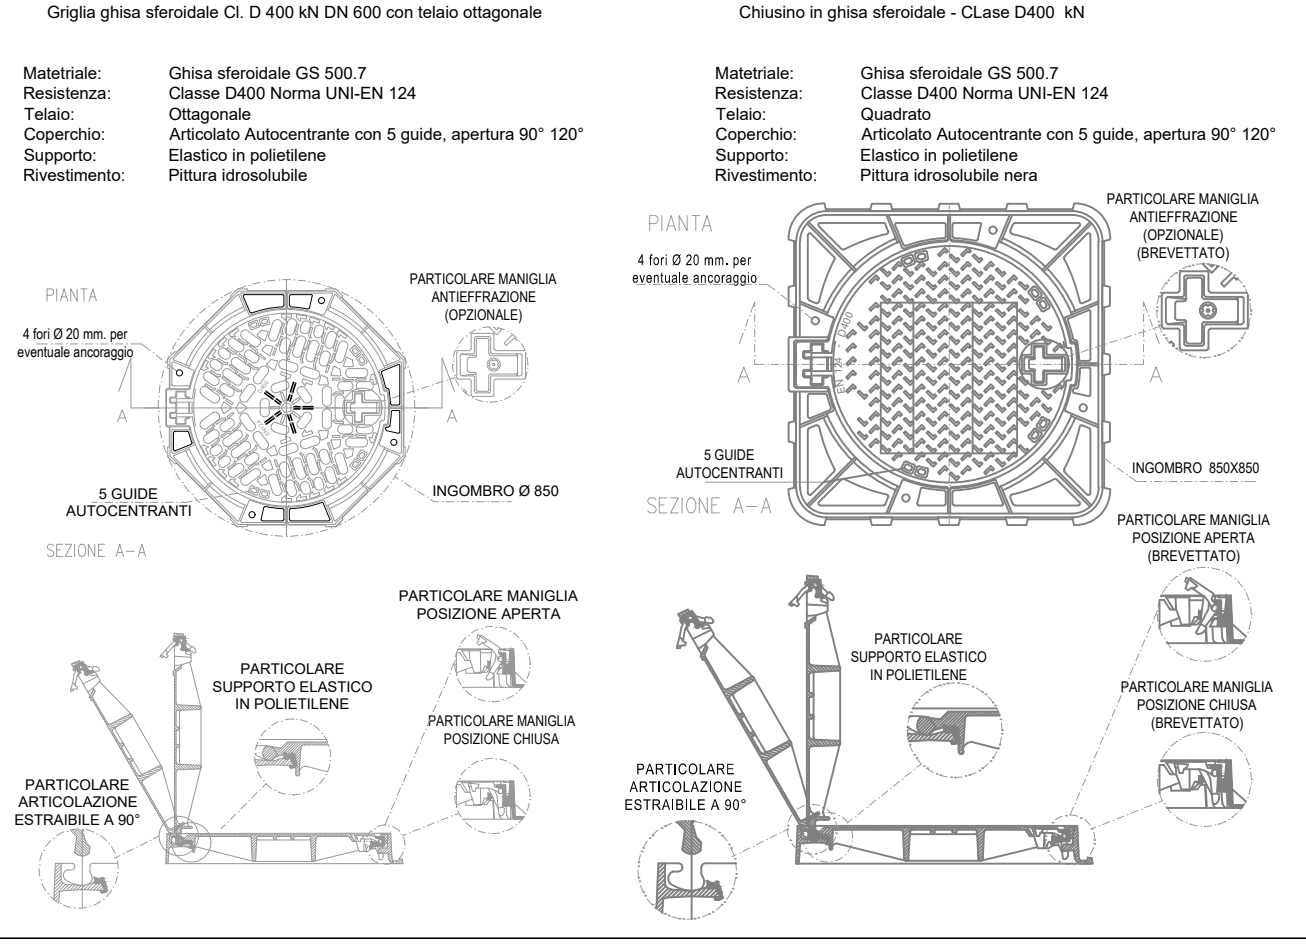


PARTICOLARI TIPOLOGICI SEZIONI DI POSA CONDOTTE IN TRINCEA
SCALA 1:50

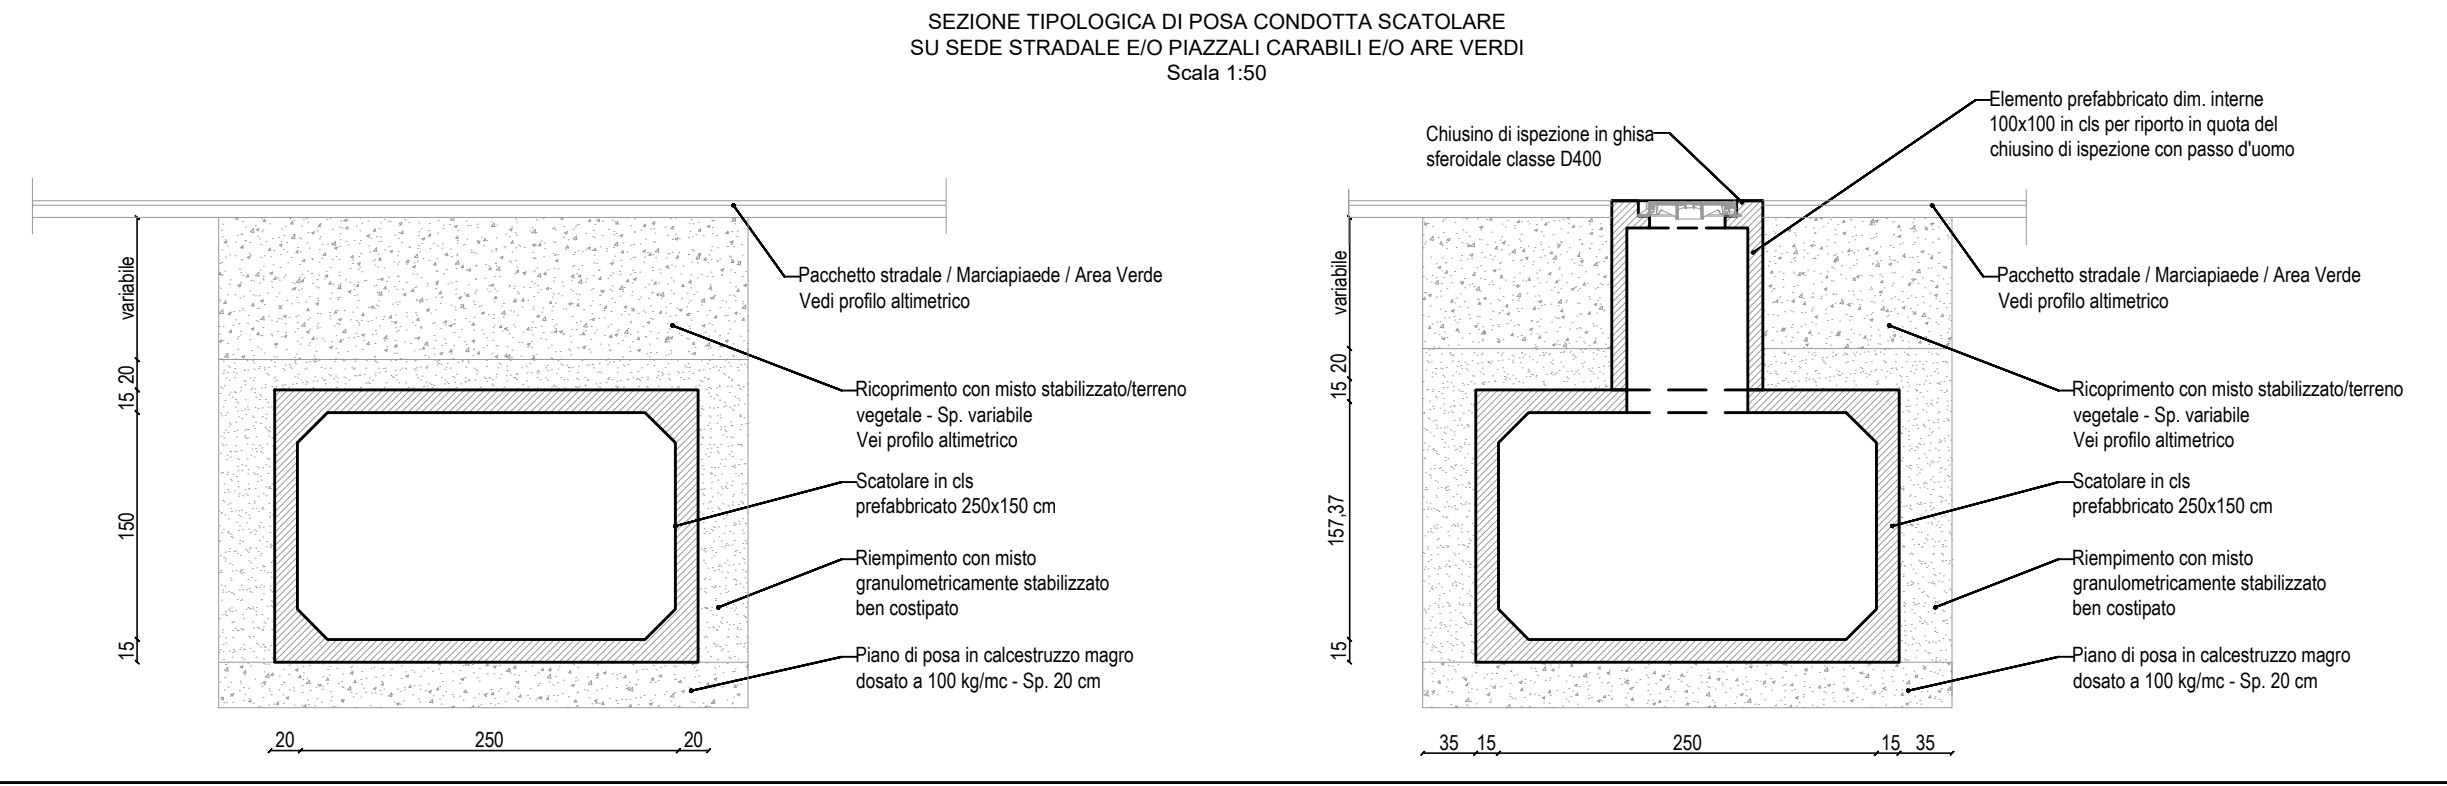


PARTICOLARI TIPOLOGICI POZZETTI IN CLS PER ACQUE METEORICHE
SCALA 1:50

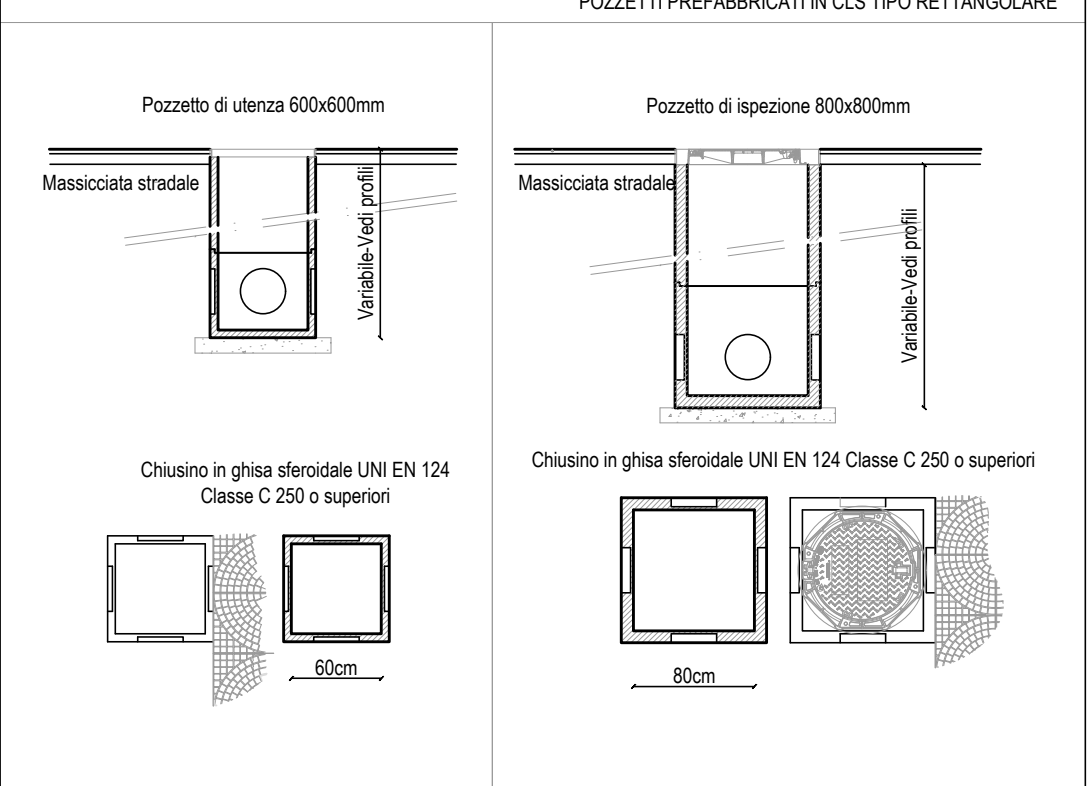

PARTICOLARI TIPOLOGICI SEZIONI DI POSA CONDOTTE IN TRINCEA
SCALA 1:50

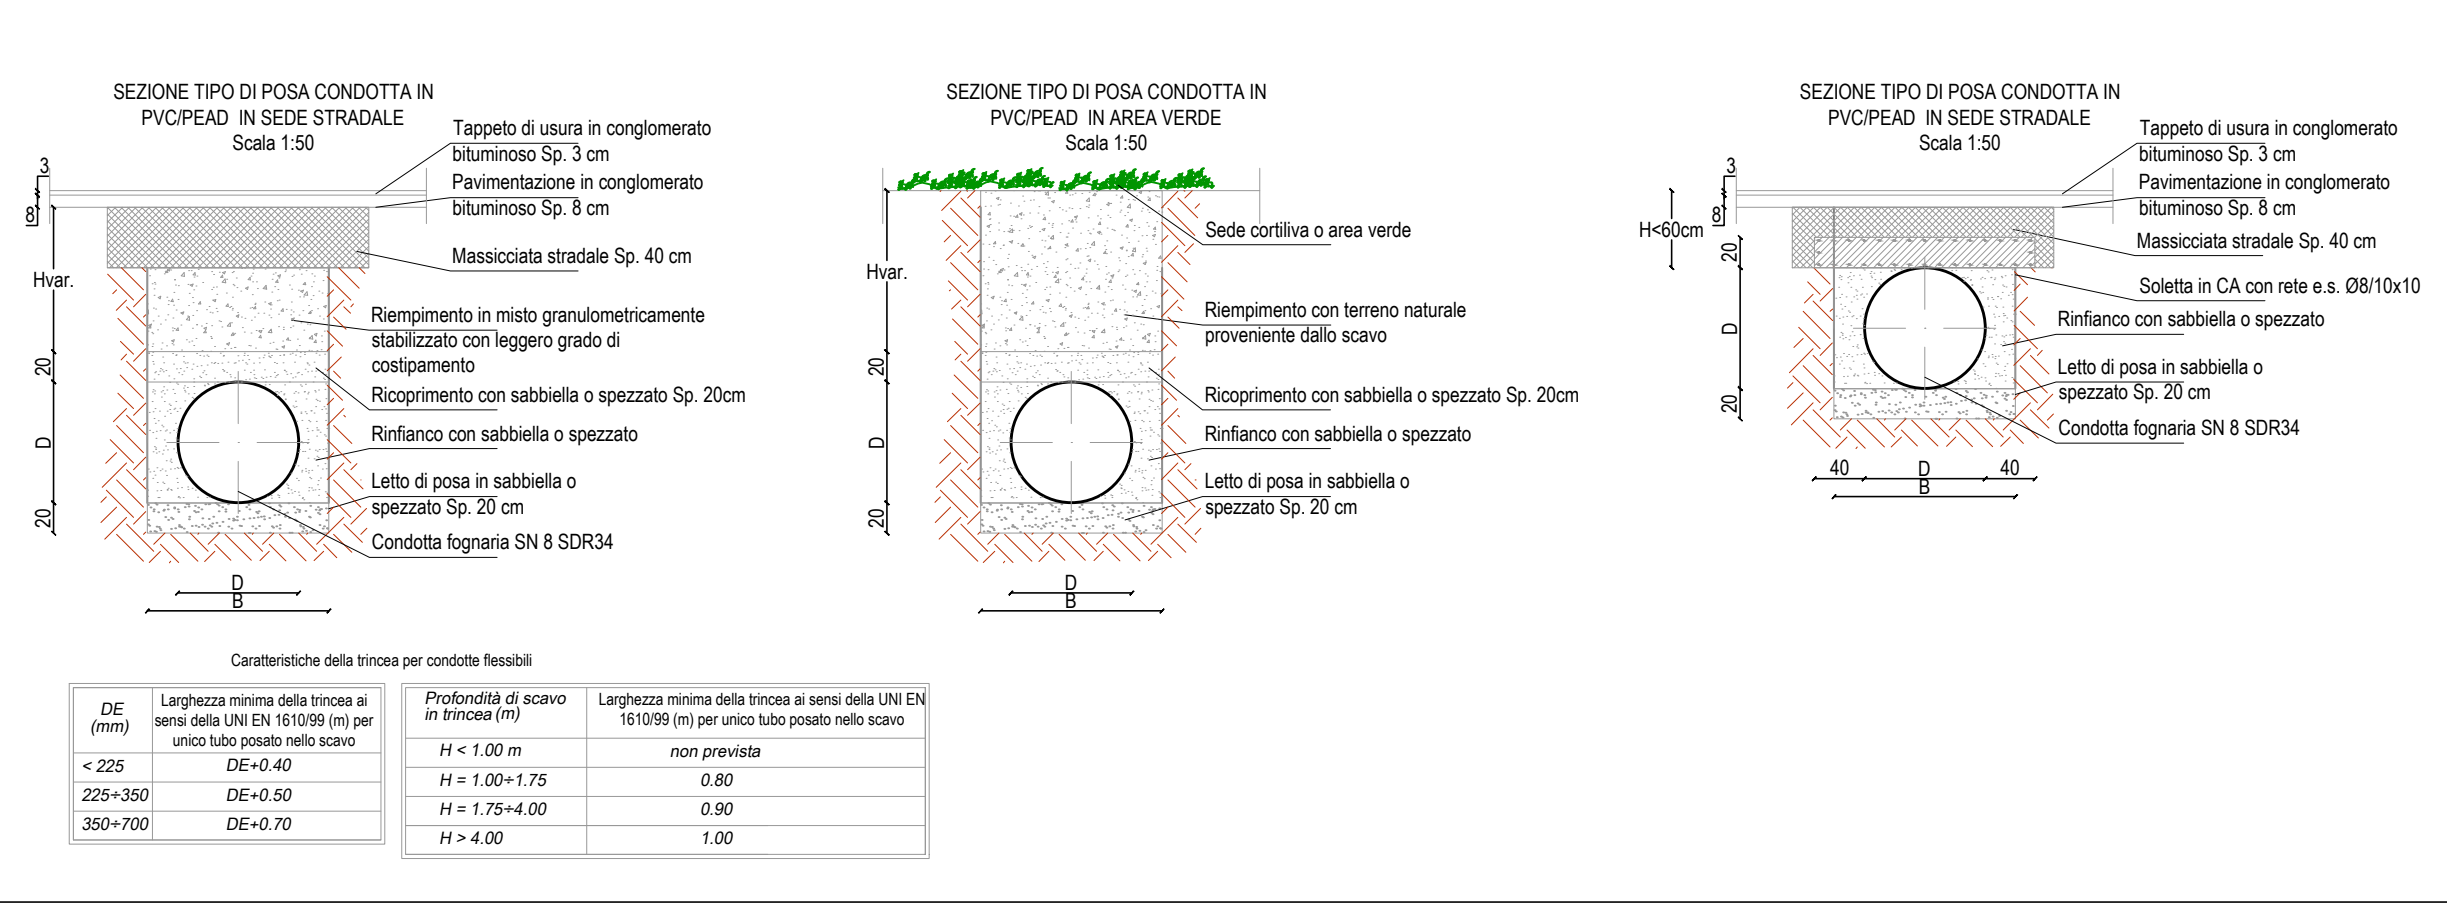

TIPOLOGICO POZZETTO IN CLS PER ACQUE NERE
SCALA 1:50

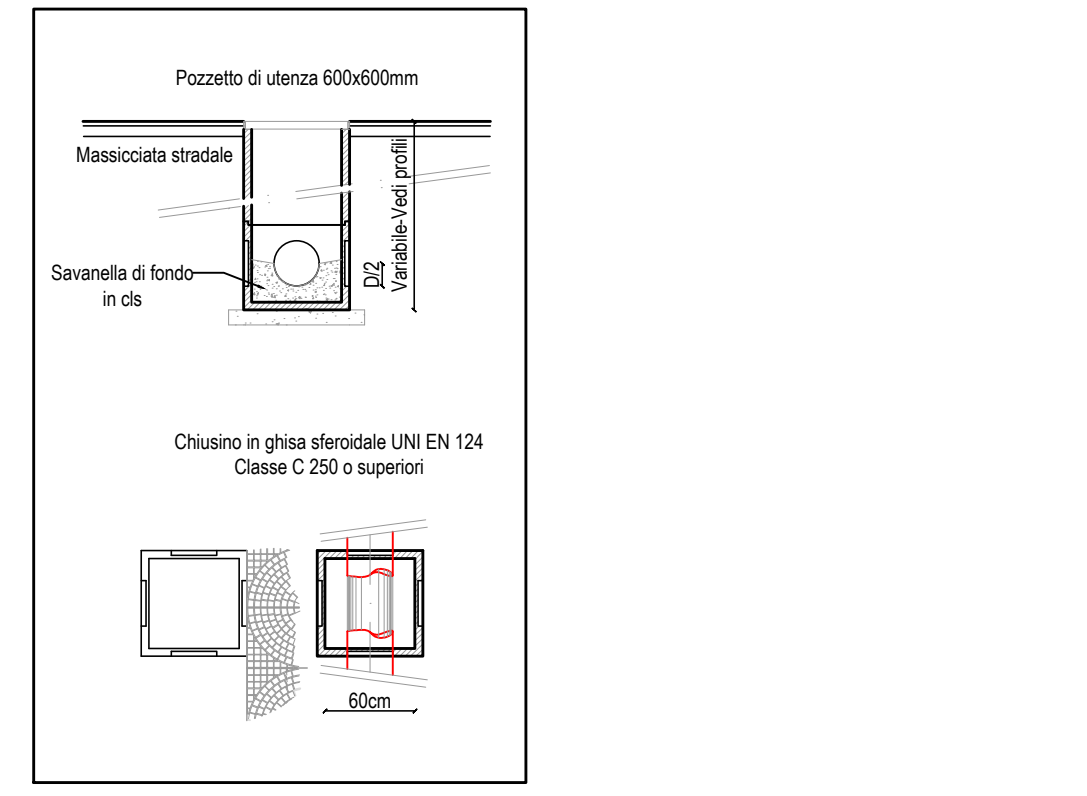

COMUNE DI MODENA
PROVINCIA DI MODENA

DENOMINAZIONE:

PIANO PARTICOLAREGGIATO DI INIZIATIVA PRIVATA
PROT. N. 376 DEL 10/08/2017
"TRE CASE - SAN DONNINO"

OGGETTO:

PROGETTAZIONE DEFINITIVA RETI DI FOGNATURA
ACQUE METEORICHE E NERE

TITOLO:

PROFILI LONGITUDINALI
RETE DI DRENAGGIO ACQUE METEORICHE

DATA:

Aprile 2020

SCALA:

Varie

ELABORATO:

TAV.02

COMMITENZA:

ESTENSE COSTRUZIONI
Via Valdrighi, 101/2,
41124 - Modena (MO)

PROGETTO GENERALE:

PROGETTO SPECIALISTICO:

Ing. Andrea Artusi
c/o SINERGIA s.r.l.
Via Paganelli, 20 41122 Modena
Tel 059/8752988 Fax 059/4823606
Email info@sinergia-srl.net

SINERGIA
SERVIZI ALL'INGEGNERIA

Approvato

Controllato

Redatto

Collab. Proget.

Cod. Doc.

Firma

Firma

Firma

Data

03/04/2020

Scala

VARIE