

COMUNE DI MODENA

TRECASE
san donnino




PIANO PARTICOLAREGGIATO DI INIZIATIVA PRIVATA
PER LA REALIZZAZIONE DI NUOVE RESIDENZE
IN VIA TRECASE A SAN DONNINO DI MODENA

RIFERIMENTO AUTORIZZAZIONE ALLA FORMAZIONE E
PRESENTAZIONE DEL PIANO PARTICOLAREGGIATO DI
INIZIATIVA PRIVATA PROT. N. 246 DEL 29/05/2020

progettisti	DEBORA BALLISTA ARCHITETTO GIULIA GENEDANI ARCHITETTO
committente	ESTENSE COSTRUZIONI SRL VIA VALDRIGHI 101/2 41124 MODENA estensecostruzioni srl@pec.it

tavola	OPERE DI URBANIZZAZIONE PRIMARIA Rete idrica
PP.20	

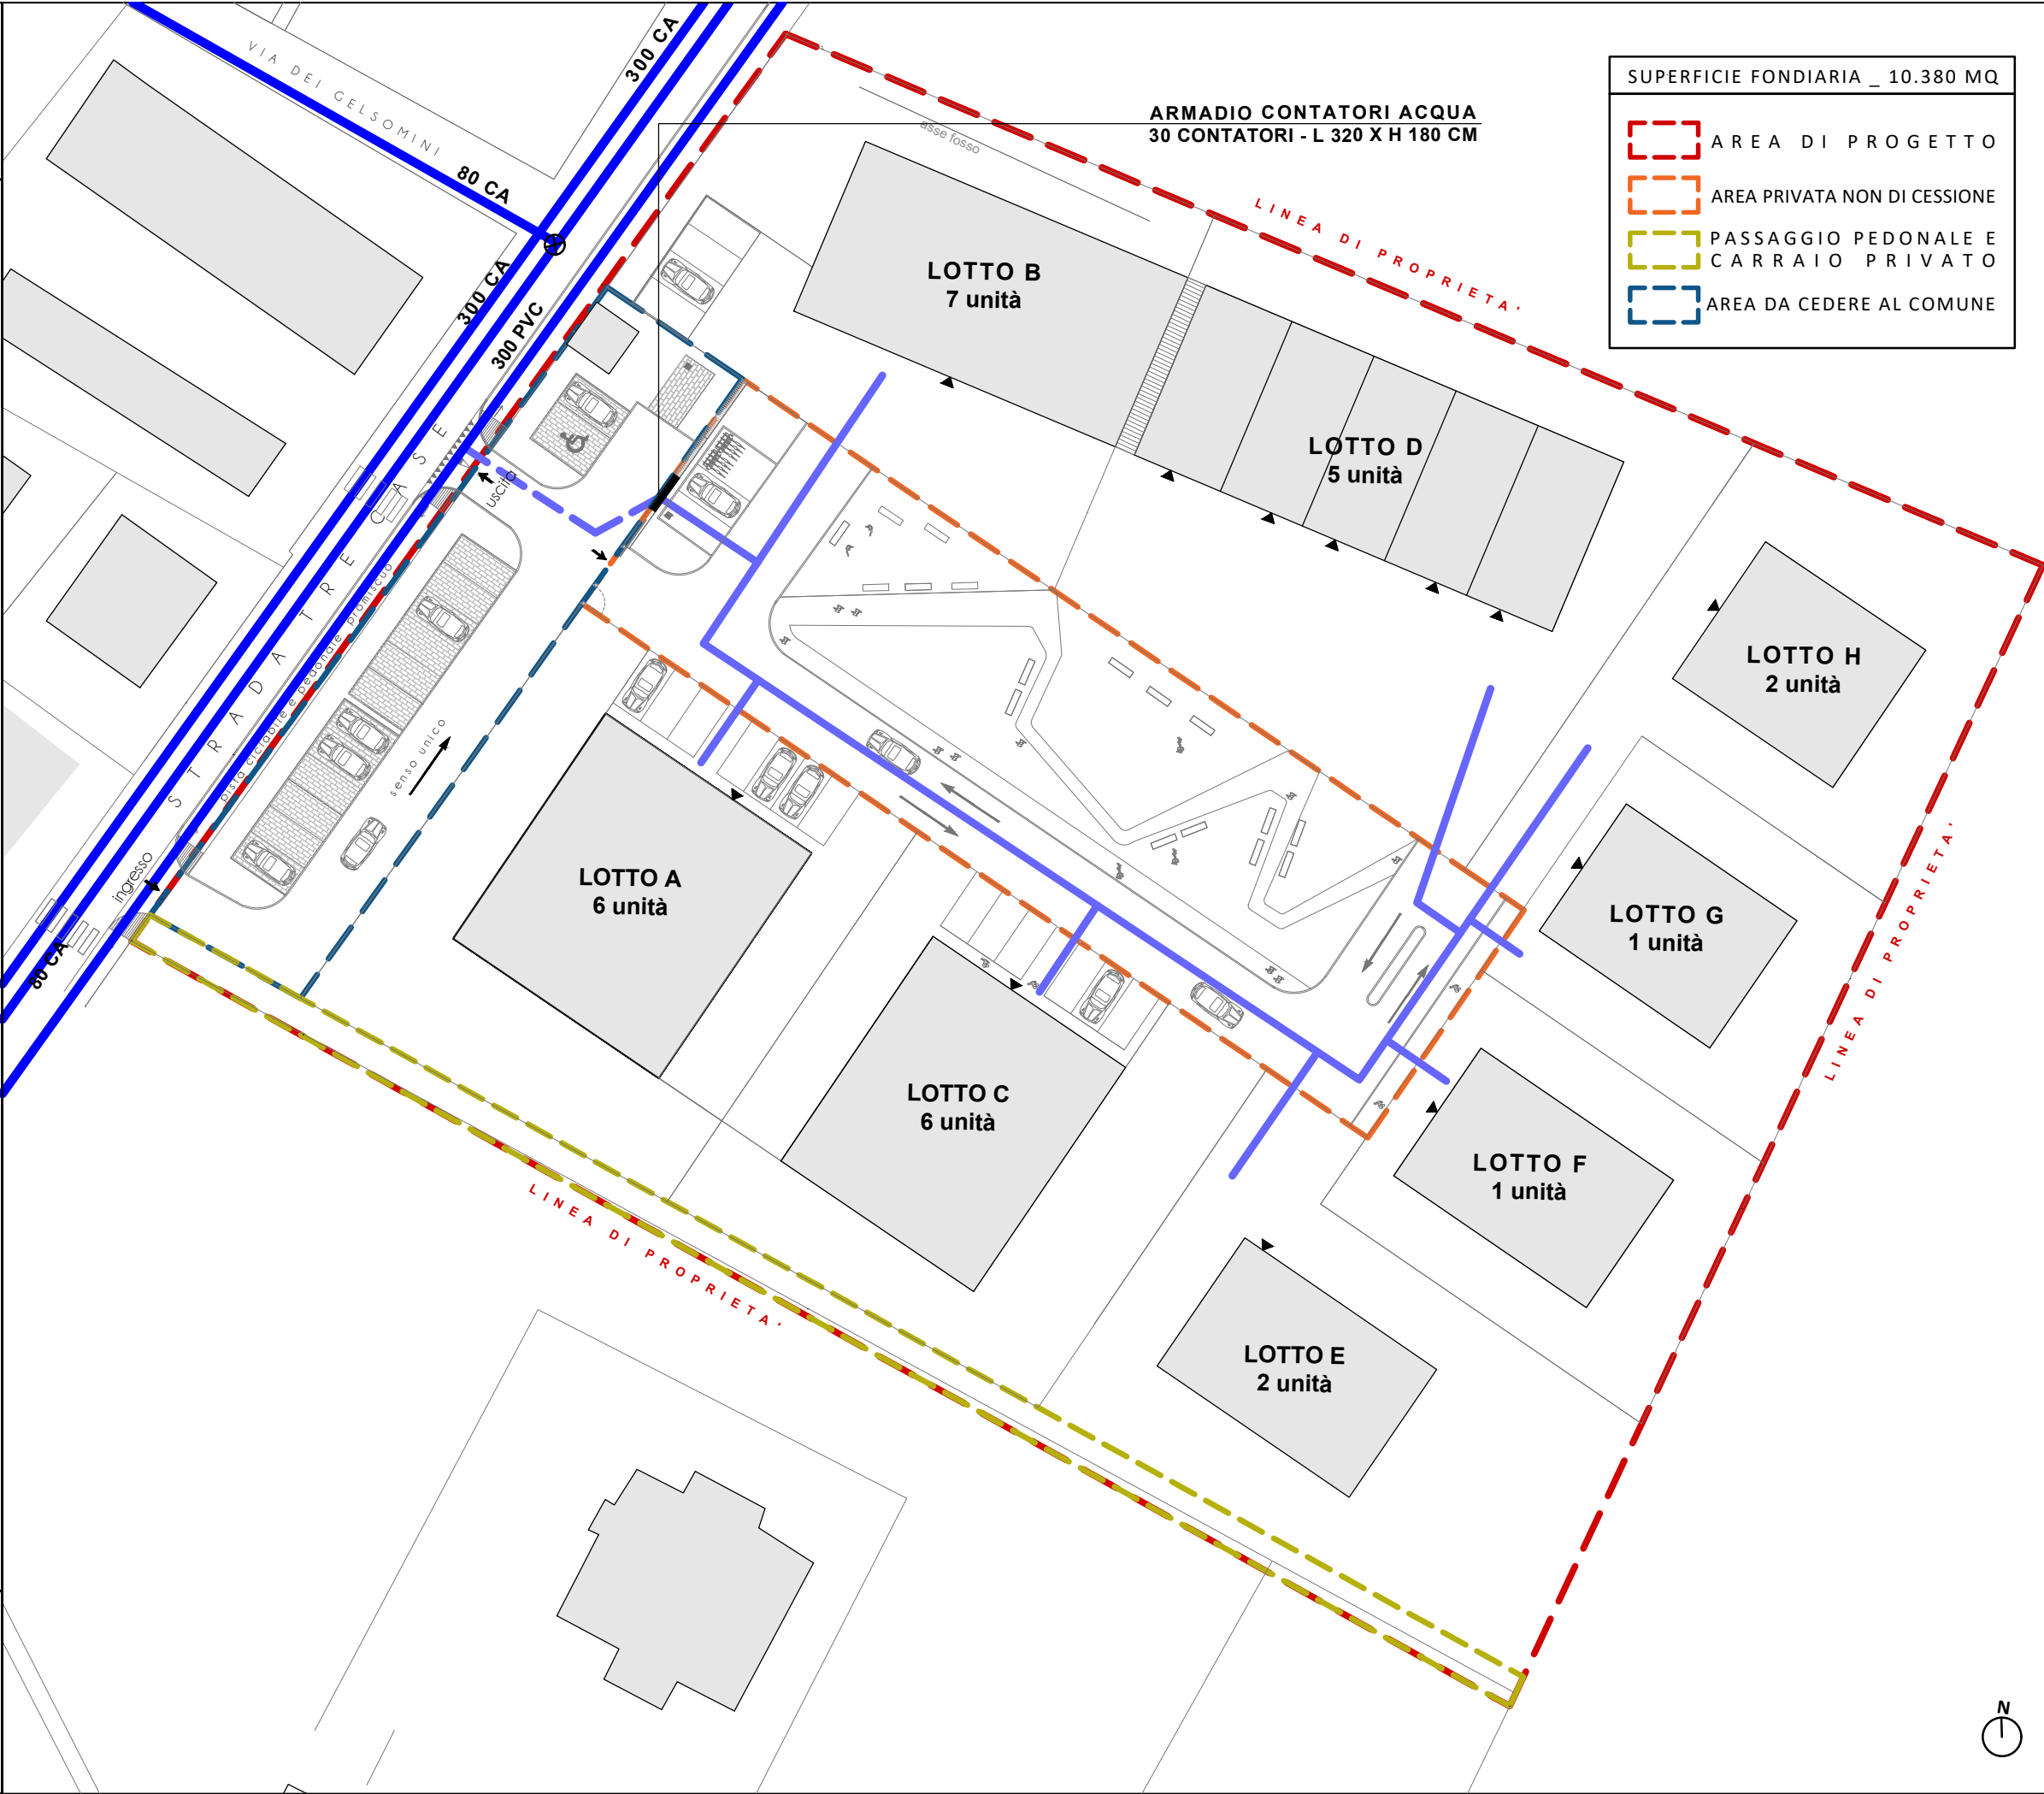

RETE ACQUA	
	ACQUEDOTTO CIVILE RETE DISTRIBUZIONE (diametro / materiale condotta)
	POZZETTO D'ISPEZIONE

P R O G E T T O	
	ARMADIO CONTENITORE PER CONTATORI RETE ACQUA (N.30 CONTATORI)
	LINEE DI DERIVAZIONE DA RETE ACQUEDOTTO ESISTENTE
	LINEE DI PROGETTO ACQUEDOTTO



IMMAGINI FOTOGRAFICHE DEL
TRACCIAMENTO DI HERA DELLE
CONDUTTURE ESISTENTI DELLA
RETE ACQUEDOTTO SU STRADA TRE CASE

scala grafica
SCALA 1.500

TRECASE
san donnino