

COMUNE DI MODENA

TRECASE
san donnino



PIANO PARTICOLAREGGIATO DI INIZIATIVA PRIVATA
PER LA REALIZZAZIONE DI NUOVE RESIDENZE
IN VIA TRECASE A SAN DONNINO DI MODENA

RIFERIMENTO AUTORIZZAZIONE ALLA FORMAZIONE E
PRESENTAZIONE DEL PIANO PARTICOLAREGGIATO DI
INIZIATIVA PRIVATA PROT. N. 246 DEL 29/05/2020

progettisti
DEBORA BALLISTA ARCHITETTO
GIULIA GENEDANI ARCHITETTO

committente
ESTENSE COSTRUZIONI SRL
VIA VALDRICHI 101/2
41124 MODENA
estensecostruzioni srl@pec.it

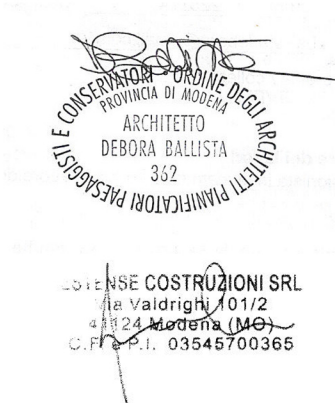


tavola
PP.00.1

ALLEGATO ALLA CONVENZIONE

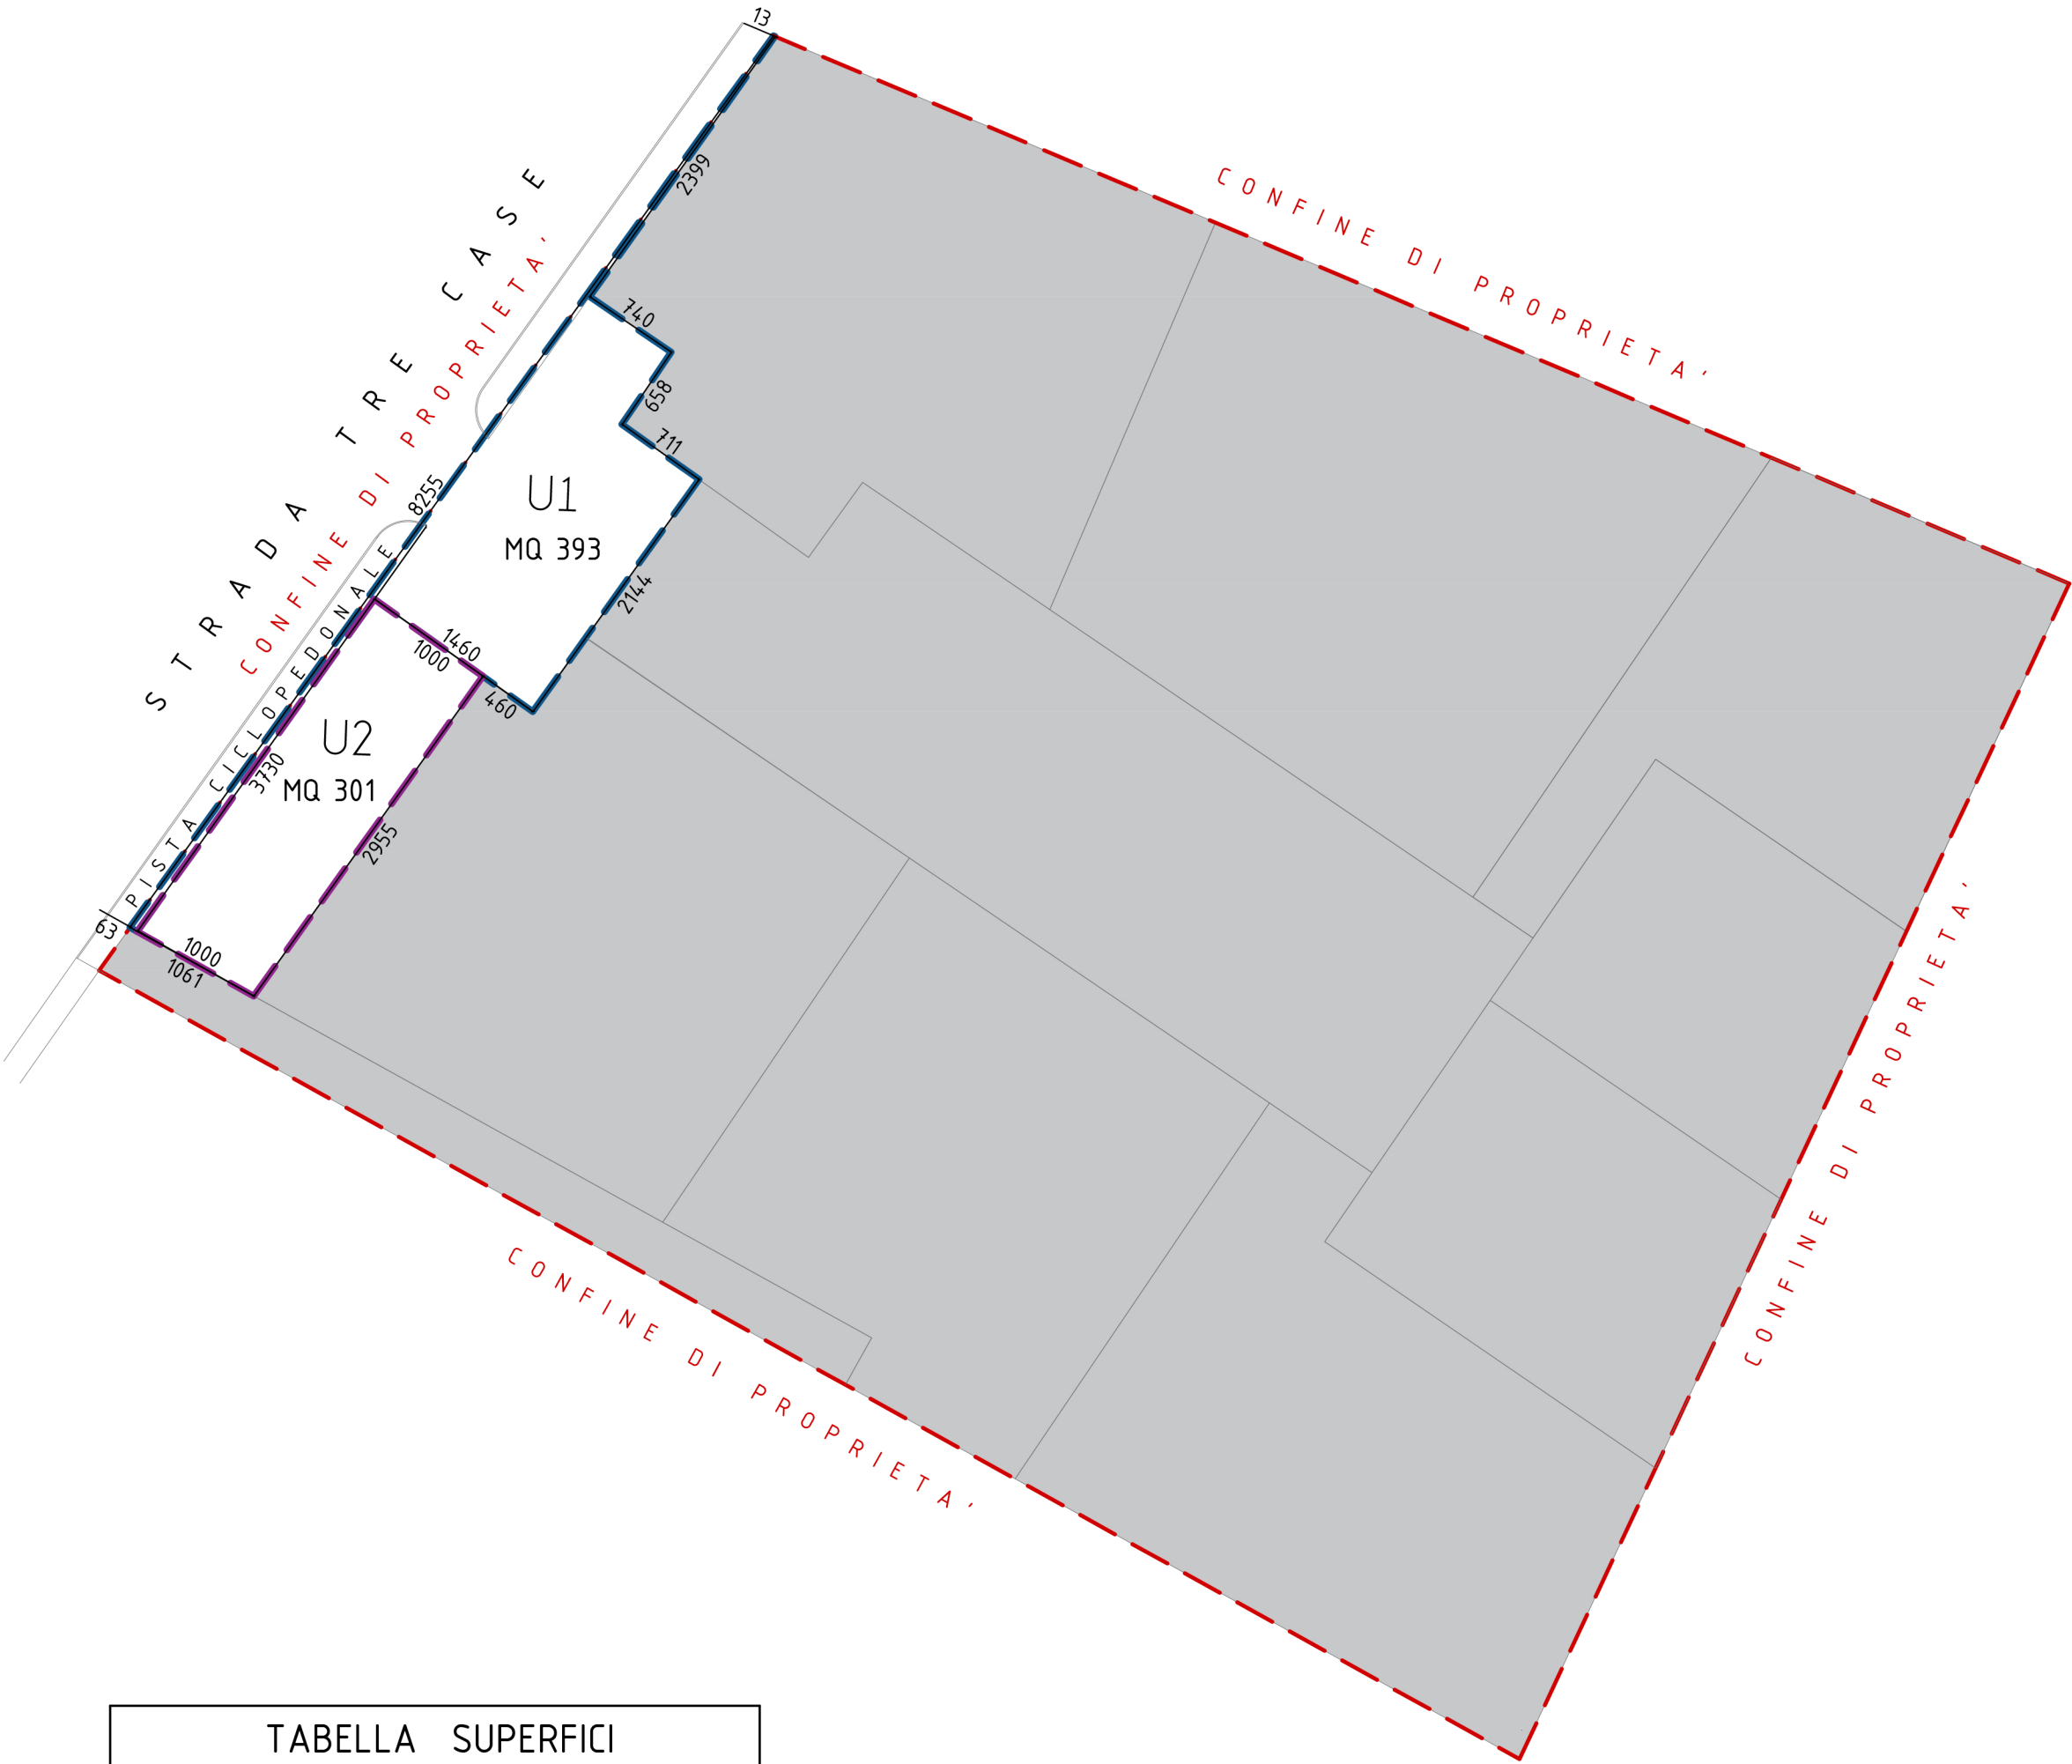


TABELLA SUPERFICI	
AREA TOTALE PROGETTO	SUPERFICIE
-----	MQ 10.380

AREE DA CEDERE	SUPERFICIE
U1 (OPERE DI URBANIZZAZIONE PRIMARIA)	MQ 393
U2 (OPERE DI URBANIZZAZIONE SECONDARIA)	MQ 301
TOTALE AREE DA CEDERE	MQ 694



scala grafica
SCALA 1.500

TRECASE
san donnino