



COMUNE DI MODENA

TRECASE
san donnino




PIANO PARTICOLAREGGIATO DI INIZIATIVA PRIVATA
PER LA REALIZZAZIONE DI NUOVE RESIDENZE
IN VIA TRECASE A SAN DONNINO DI MODENA


RIFERIMENTO AUTORIZZAZIONE ALLA FORMAZIONE E
PRESENTAZIONE DEL PIANO PARTICOLAREGGIATO DI
INIZIATIVA PRIVATA PROT. N. 246 DEL 29/05/2020

progettisti	DEBORA BALLISTA ARCHITETTO GIULIA GENEDANI ARCHITETTO
committente	ESTENSE COSTRUZIONI SRL VIA VALDRICHI 101/2 41124 MODENA estensecostruzioni srl@pec.it

tavola
PP.02
RILIEVO PLANIMETRICO STATO DI FATTO
SEZIONE LONGITUDINALE STATO DI FATTO

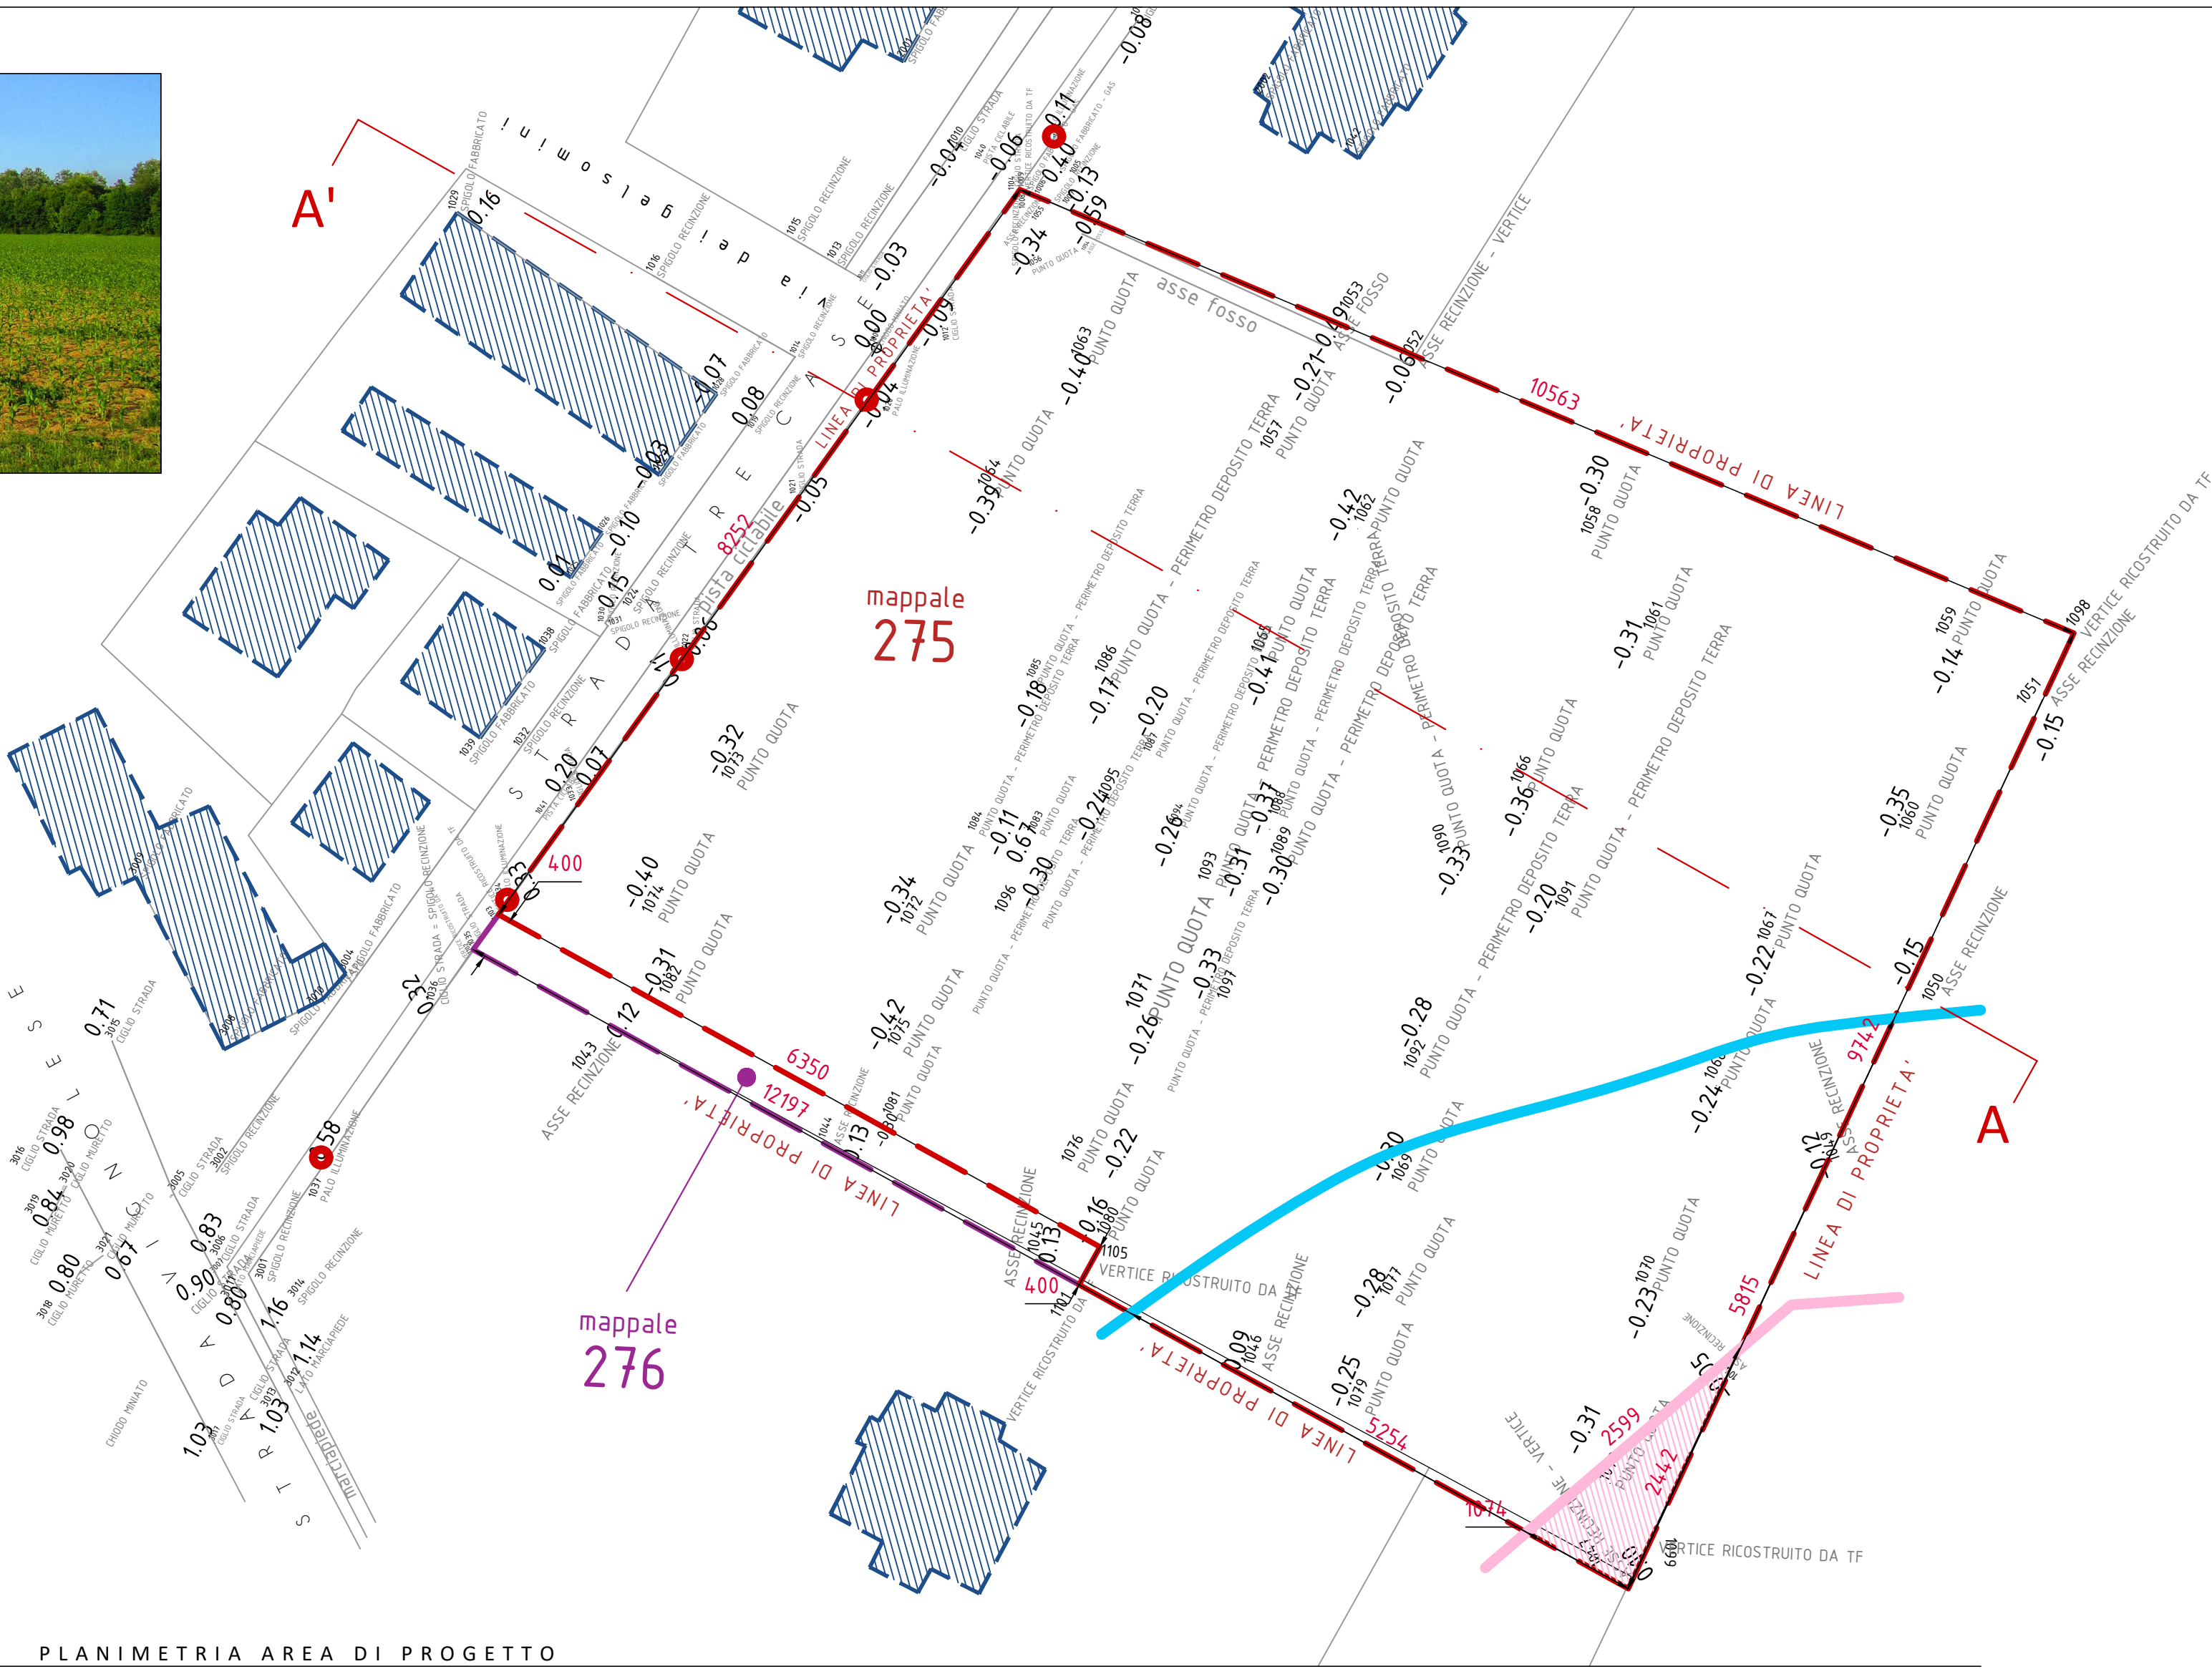

PLANIMETRIA AREA DI PROGETTO
SEZIONE A-A'

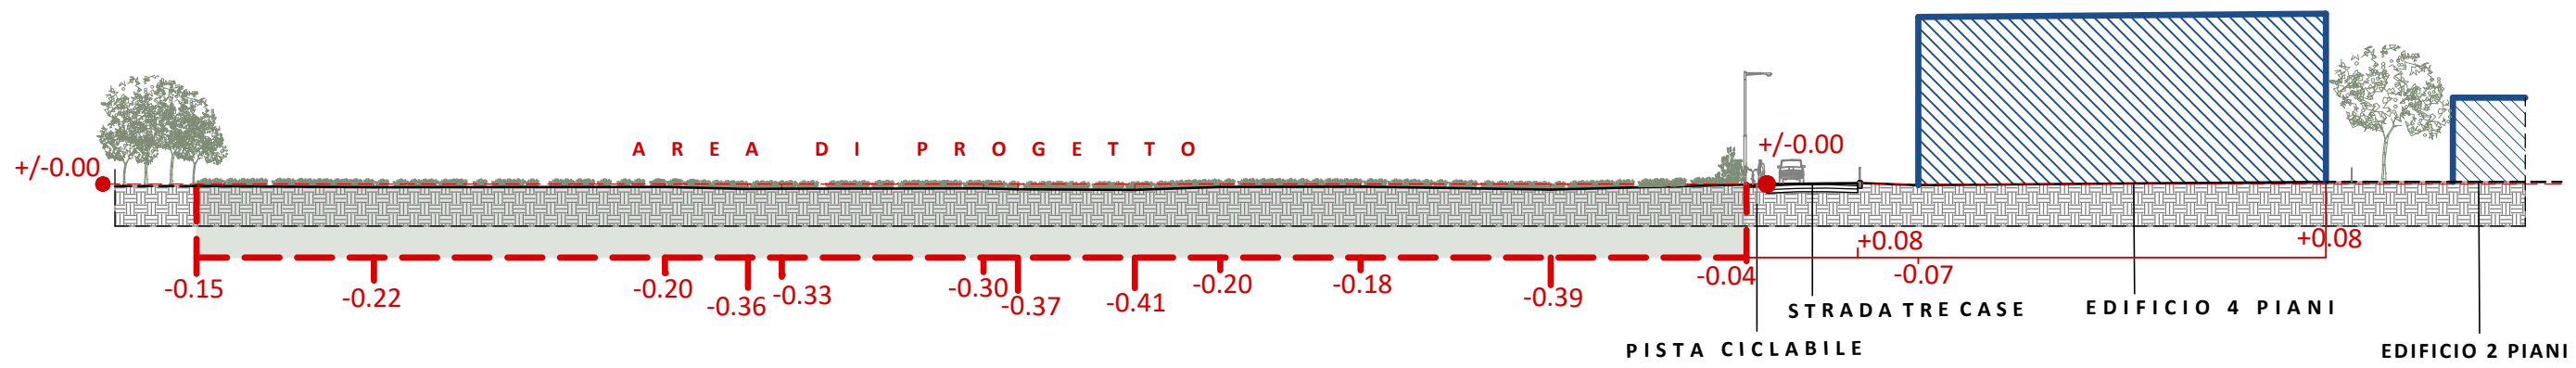

- LEGENDA
- LIMITE AREA DI PROPRIETA' _ mapp 275
 - LIMITE AREA DI PROPRIETA' _ mapp 276
 - EDIFICI ESISTENTI
 - AREE ASSOGGETTATE ALL'AUTORIZZAZIONE PAESAGGISTICA
 - AREE DI TUTELA DEI CARATTERI AMBIENTALI
 - POSIZIONE PALI ILLUMINAZIONE PUBBLICA

scala grafica
SCALA 1.500
TRECASE
san donnino