


## PLANIMETRIA DI RIFERIMENTO

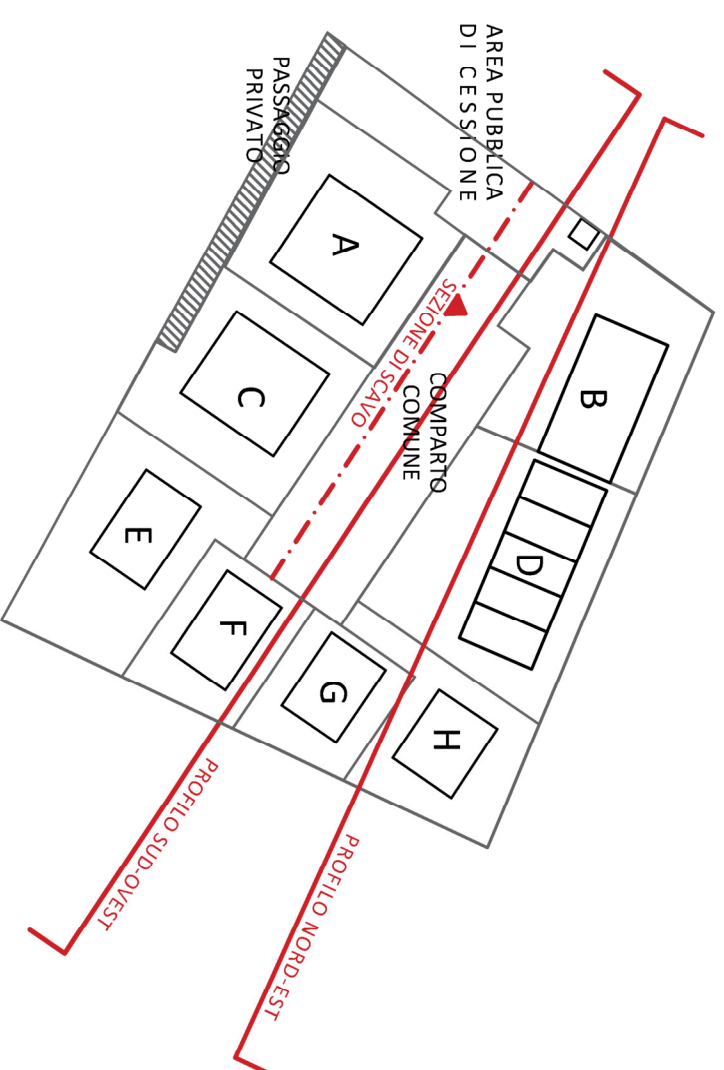

COMUNE DI MODENA

**TRECASE**  
s a n d o n n i n o



PIANO PARTICOLAREGGIATO DI INIZIATIVA PRIVATA  
PER LA REALIZZAZIONE DI NUOVE RESIDENZE  
IN VIA TRECASE A SAN DONNINO DI MODENA

RIFERIMENTO AUTORIZZAZIONE ALLA FORMAZIONE E PRESENTAZIONE DEL PIANO PARTICOLAREGGIATO D'INIZIATIVA PRIVATA PROT. N. 246 DEL 29/05/2020

progettisti  
DEBORA BALLISTA ARCHITETTO  
SULLA STRADA DI ALCANTARA

**ESTENSE COSTRUZIONI SRL**  
VIA VALDRIGHI 101/2  
41124 MODENA


spec.it

tavola


PP.05

SEZIONI E PROFILI DI PROGETTO  
PARTICOLARI COSTRUTTIVI


## PROFILO SUD-OVEST

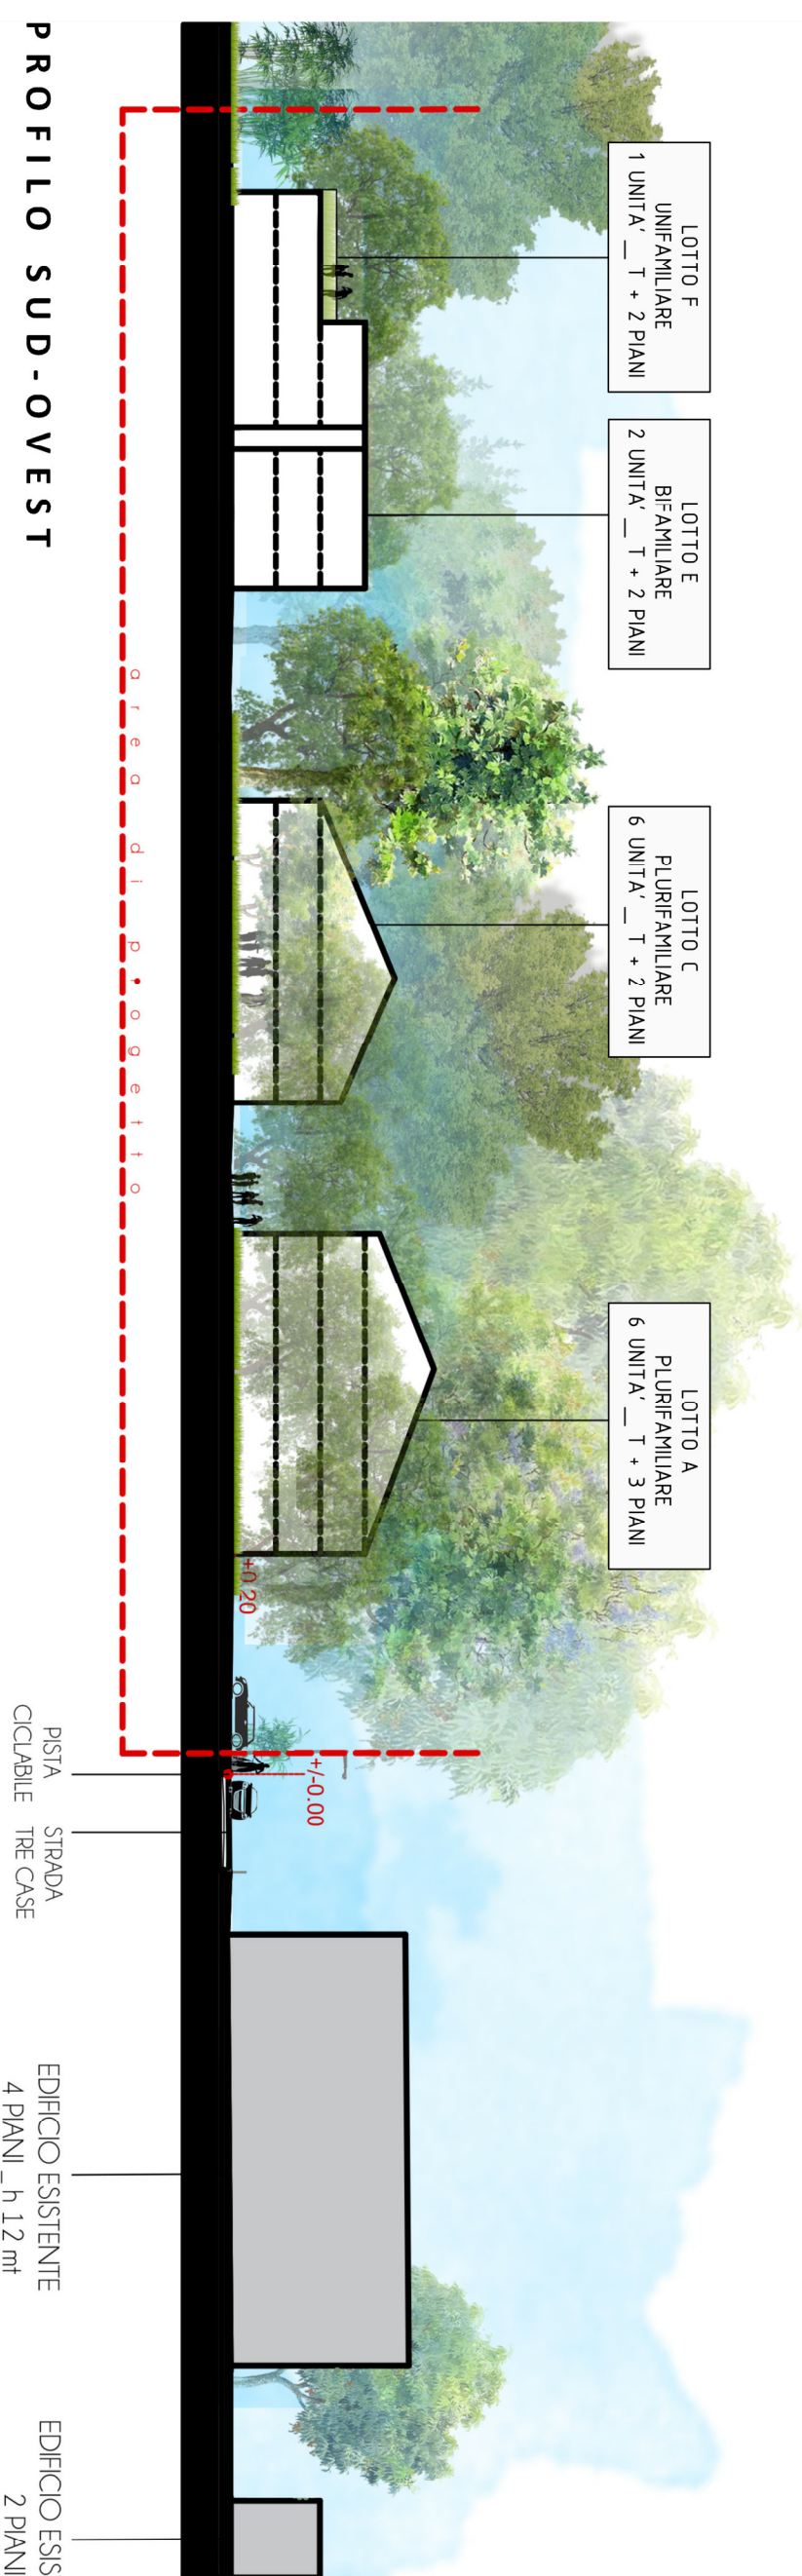

PROFILO NORD-EST

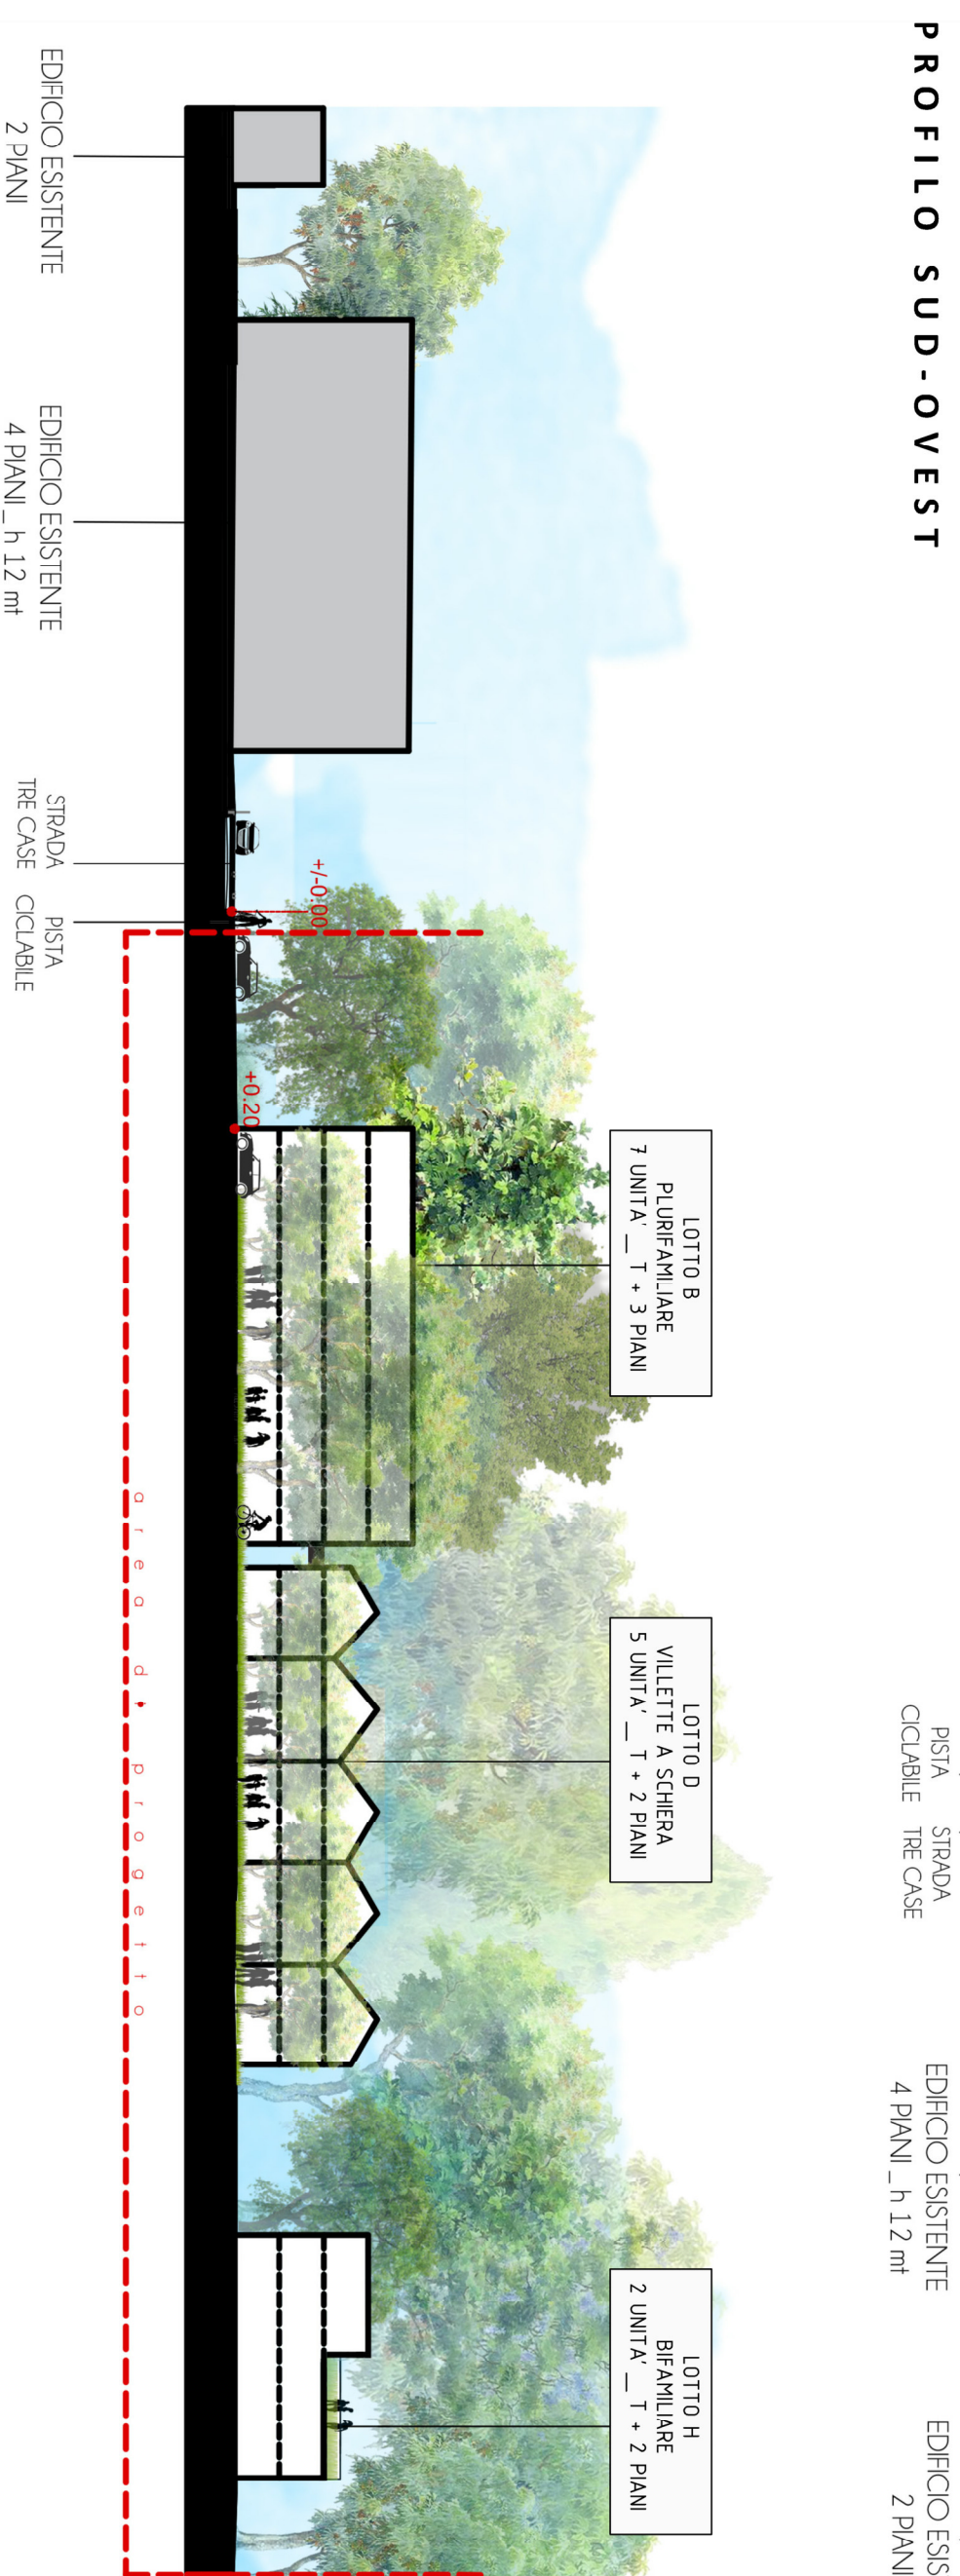

**SOLLEVAMENTO MECCANICO PER SVUOTAMENTO INVASO DI  
LAMINAZIONE ACQUE METEORICHE AREA COMPARTOPRIVATA**

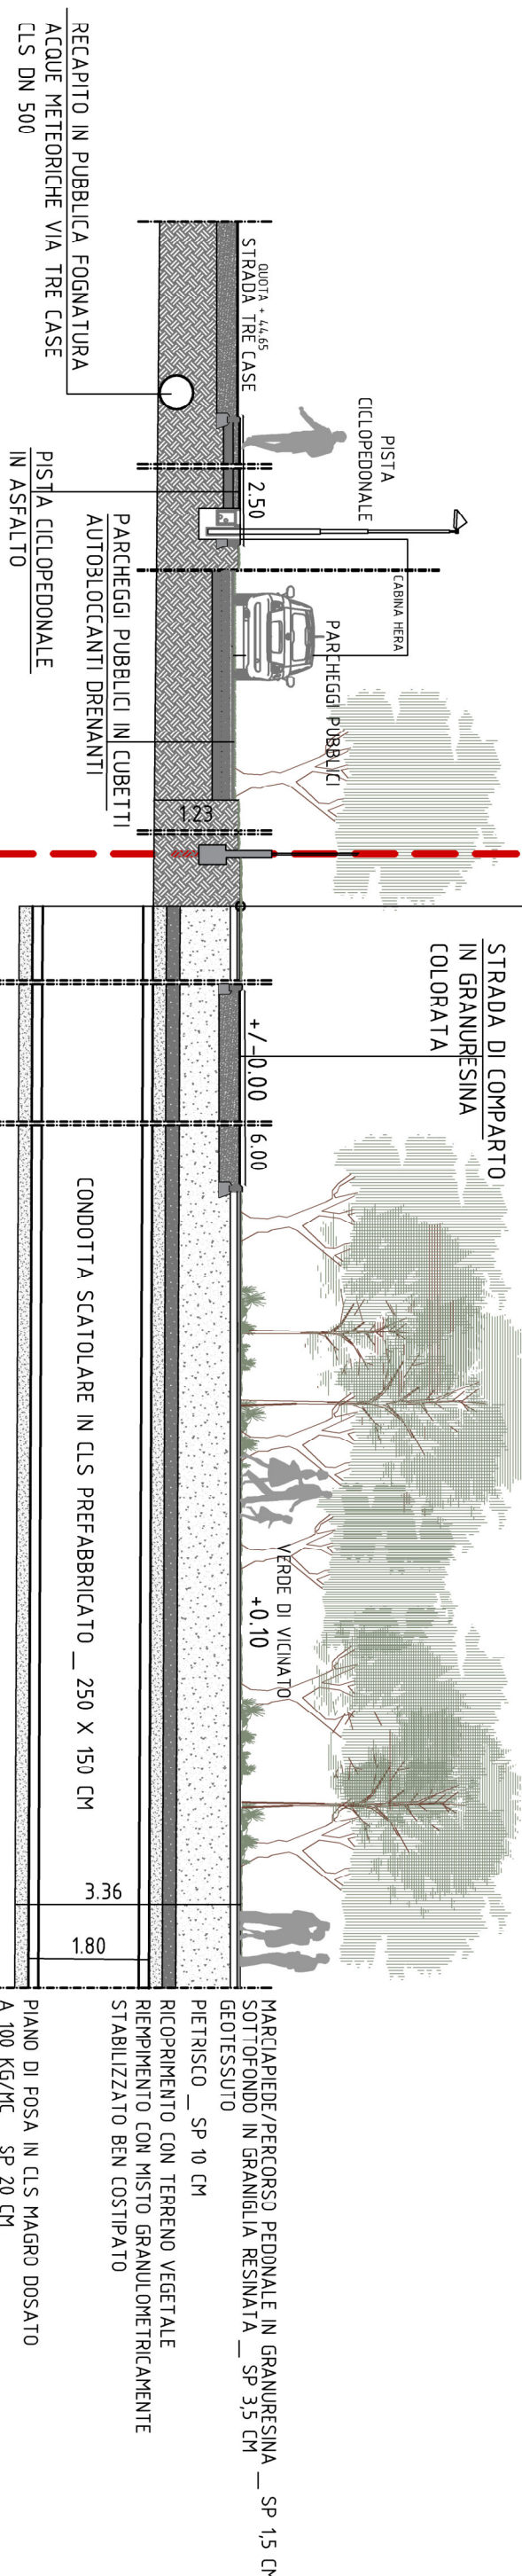

**SEZIONE LONGITUDINALE DELL'AREA DI PROGETTO CON PROFONDITA' MASSIME DI SCAVCO**

A PRIVATA DI COMPARTO  
 SCALA 1.20



scala grafica

SCALA 1.500

# TRECASE