Art.26.5 - VERDE DI VICINATO (RUE)

N. UNITA'	RICHIESTI	RICHIESTI mq./totali	PREVISTI mq./totali
30	mq.16/ab	480 mq.	627 mq.

COMUNE DI MODENA

TRECASE
san donnino

PIANO PARTICOLAREGGIATO DI INIZIATIVA PRIVATA PER LA REALIZZAZIONE DI NUOVE RESIDENZE IN VIA TRECASE A SAN DONNINO DI MODENA

RIFERIMENTO AUTORIZZAZIONE ALLA FORMAZIONE E PRESENTAZIONE DEL PIANO PARTICOLAREGGIATO DI INIZIATIVA PRIVATA PROT. N. 246 DEL 29/05/2020

progettisti: DEBORA BALLISTA ARCHITETTO
GIULIA GENEDANI ARCHITETTO

committente: ESTENSE COSTRUZIONI SRL
VIA VALDRIGHI 101/2
41124 MODENA
estensecostruzionisrl@pec.it

tavola
PP.06.3 | AREA COMPARTO COMUNE

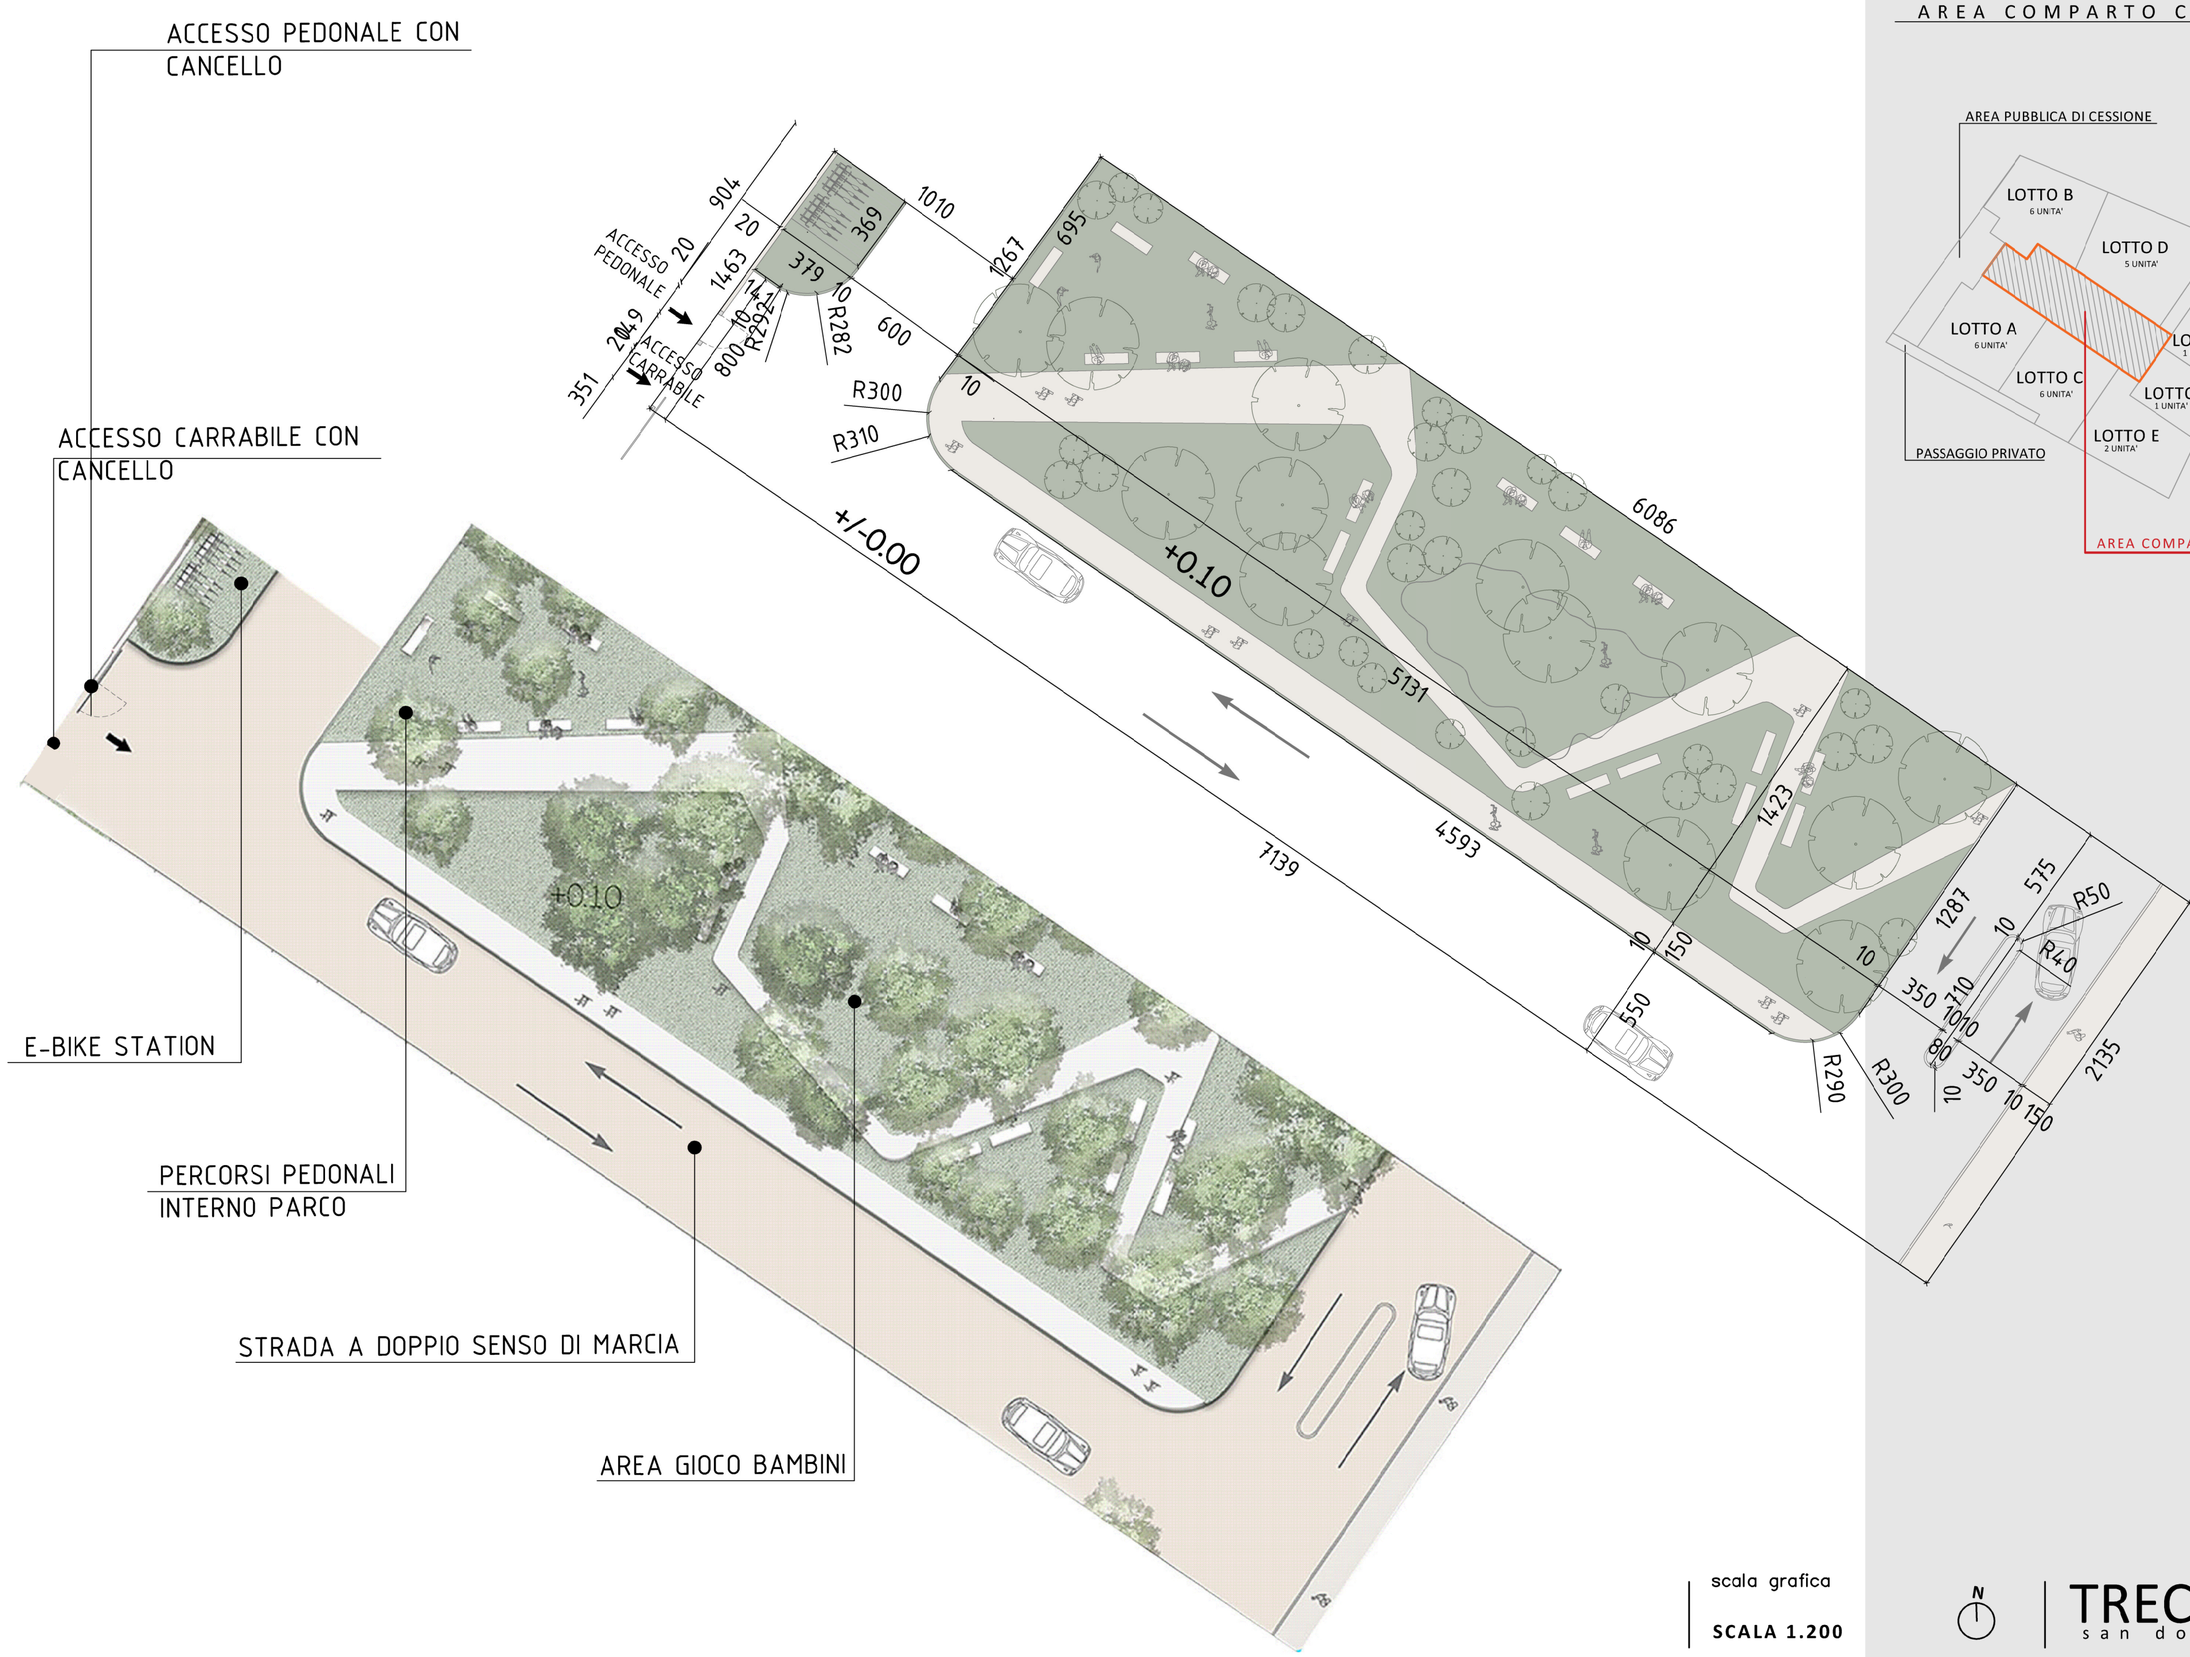

scala grafica
SCALA 1.200

N

TRECASE
san donnino