

3.4A

CARTOGRAFIA

DI POC

PIANO OPERATIVO COMUNALE

Adeguamento ai sensi dell'art.43 co.5

Approvato con delibera di C.C. n.° 93 del 22/12/2003

Aggiornata alla delibera di C.C. n.° 48 del 07/05/2015

Aggiornata alla delibera di C.C. n.° 39 del 04/06/2016 (Tavola: 3.3B)

Aggiornata alla delibera di C.C. n.° 47 del 05/07/2018 (Tavole: 3.1A-3.2A-3.2B-3.4A-3.4B)

Aggiornata alla delibera di C.C. n.° 04 del 05/03/2020 (Tavola: 3.4A)

Aggiornata alla D.D. ARPAE n.° 1884 del 24/04/2020 (Tavola: 3.2A)


Aggiornata alla delibera di C.C. n.° 27 del 02/07/2020 (Tavola: 3.1A)

Aggiornata alla delibera di C.C. n.° 32 del 20/07/2020 (Tavola: 3.4B)

Aggiornata alla delibera di C.C. n.° 65 del 18/12/2020 (Tavola: 3.4A)

Variante POC adottata con delibera di C.C. n.° del (Tavola: 3.4A - 3.4B)

scala 1:10000

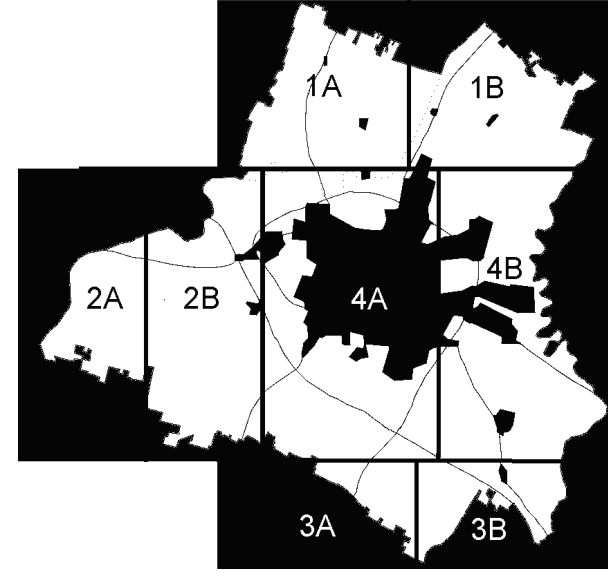

Realizzato con City Trek Editor - Legge 26/03/ Sinergis s.r.l.

PARTE I - SISTEMA DI PIANIFICAZIONE URBANISTICA COMUNALE

CAPO I - DEFINIZIONE, ARTICOLAZIONI, ELEMENTI COSTITUTIVI

piano operativo di riqualificazione urbana POC MO.W

CAPO II - PIANO STRUTTURALE COMUNALE

perimetro del territorio urbanizzabile

perimetro dei centri storici

CAPO III - PIANO OPERATIVO COMUNALE

localizzazione delle opere e dei servizi pubblici e di interesse pubblico

CAPO V - I PIANI URBANISTICI ATTUATIVI

programmi di recupero edilizio urbano - PREU

programmi di riqualificazione urbana - PRU

aree soggette a PUA - Piani Urbanistici Attuativi

PARTE II - TUTELA SISTEMA AMBIENTALE

CAPO VI - TUTELA DELL'AMBIENTE

corridoi di fattibilità per nuovi elettrodotti

corridoi di fattibilità per nuovi gasdotti interrati

PARTE III - SISTEMA INFRASTRUTTURE PER LA MOBILITA' E DOTAZIONI TERRITORIALI

CAPO X - SISTEMA DELLE INFRASTRUTTURE PER LA MOBILITA'

aree per vie di comunicazione di progetto

svincoli attrezzati a raso di progetto

svincoli attrezzati a più livelli di progetto

caselli autostradali di progetto

PARTE V - DISCIPLINA DELL'UTILIZZAZIONE DEL SUOLO - IL TERRITORIO URBANO

CAPO XV - DISCIPLINA GENERALE DELLE ZONE TERRITORIALI OMOGENEE COMPRESSE NEGLI AMBITI

PARTE VI - DISCIPLINA DELL'UTILIZZAZIONE DEL SUOLO - IL TERRITORIO RURALE

CAPO XVII - AMBITI DEL TERRITORIO RURALE E MODALITA' DI ATTUAZIONE

aree disciplinate dal RUE

PARTE XI - NORME TRANSITORIE E FINALI

CAPO XXXVII - NORME FINALI E DI RINVIO

piano delle attività estrattive

LOCALIZZAZIONE DELLE OPERE E DEI SERVIZI PUBBLICI E DI INTERESSE PUBBLICO

|         |   |
|---------|---|
| 18      | DESIDERI NEL VERDE - SISTEMAZIONE AREA DI VIA TAMBURINI                                                  |
| 25      | REALIZZAZIONE TRATTO DELLA GRONDA SUD-EST COMPRESO TRA CAVALCAVIA C.MENOTTI E VIA S.G. BOSCO             |
| 26      | PISTA CICLABILE DI COLLEGAMENTO TRA VIA FORMIGNA E CODONTO                                               |
| 37      | AMPLIAMENTO CIMITERO NUOVO DI ALBARETO                                                                   |
| 52      | NUOVO TRATTO AUTOSTRADA DEL BRENNERO                                                                     |
| 53      | VARIANTE ALLA VIA EMILIA COMPRESA TRA LE FRAZIONI DI CITTANOVA E MARZAGLIA                               |
| 54      | COLLEGAMENTO TRA LA TANGENZIALE ED IL CASELLO DI MODENA SUD                                              |
| 68/74   | OPERE PUBBLICHE IN CENTRO STORICO                                                                        |
| 79      | SISTEMAZIONE IDRAULICA GRIZZAGA-MARTINIANA - 2° LOTTO                                                    |
| 84      | ADEGUAMENTO STRADA SALICETA SAN GIULIANO - 1° STRALCIO                                                   |
| 92      | PISTA CICLABILE TRA VIA CAPITANI - VIA DELLE SUORE E ATTRAVERSAMENTO DI VIA LA MARMORA                   |
| 98      | ADEGUAMENTO STRADA SALICETO S. GIULIANO - 2° STRALCIO                                                    |
| 101     | REALIZZAZIONE ROTATORIA VIA EMILIA - VIA SCARTAZZA                                                       |
| 102     | REALIZZAZIONE STRADA ALBARETO - VIA FRANCIA                                                              |
| 104     | PERCORSO CICLOPEDONALE - COLLEGAMENTO CASINALBO - NUOVO POLO OSPEDALIERO                                 |
| 107/111 | OPERE PUBBLICHE IN CENTRO STORICO                                                                        |
| 112     | USCITA AUTOSTRADALE MODENA NORD - POTENZIAMENTO STAZIONE E NUOVO RAMO DI ADDUZIONE IN VARIANTE           |
| 113     | RICUCITURA AREA FERROVIARIA MODENA OVEST - COLLEGAMENTO POLIOFIORENZE-DE'GAVASSETTIZARLATI               |
| 114     | RICUCITURA AREA FERROVIARIA MODENA OVEST - COLLEGAMENTO TABACCHI-CARASSI-EMILIA                          |
| 115     | RICUCITURA AREA FERROVIARIA MODENA OVEST - COLLEGAMENTO VINCI-ZANFI-NOBILI-D'AVIA                        |
| 116     | RICUCITURA AREA FERROVIARIA MODENA OVEST - COLLEGAMENTO NOBILI-SALINI                                    |
| 117     | RICUCITURA AREA FERROVIARIA MODENA OVEST - COLLEGAMENTO PADUCCO-COSTA SAN CATALDO                        |
| 118     | RICUCITURA AREA FERROVIARIA MODENA OVEST - COLLEGAMENTO BRESA-PAPALUCCI                                  |
| 119     | REALIZZAZIONE NUOVA ROTATORIA INTERSEZIONE VIA EMILIA EST-VIA CADUTI SUL LAVORO                          |
| 120     | REALIZZAZIONE STRADA DI COLLEGAMENTO VIA FEDERZOLI - VIA DEGLI INVENTORI                                 |
| 121     | NUOVO CANALE DI COLLEGAMENTO TRA IL CANALE BIANCO E IL CANALE DEI MONTANARI                              |
| 122     | RICUCITURA AREA FERROVIARIA MODENA OVEST - COLLEGAMENTO POLIOFIORENZE-RINALDI DELLA CHIESA               |
| 124     | DIVERSIVO MARTINIANA TRATTO TORRENTE CERCA - FERROVIA MODENA-SASSUOLO E PISTA CICLABILE                  |
| 125     | SISTEMAZIONE IDRAULICA GRIZZAGA - MARTINIANA III° LOTTO                                                  |
| 126     | NUOVA ROTATORIA SULLA S.S. N° 12 "ABITONE-BRENNERO" IN LOCALITA' PASSO DELL'UCCELLINO - II° STRALCIO     |
| 128     | REALIZZAZIONE ROTATORIA ALL'INTERSEZIONE TRA STRADA MORANI - VIA ARQUIA E VIA BRESCIA                    |
| 129     | PERCORSO CICLOPEDONALE - COLLEGAMENTO SAN DONNINO-SAN CESARIO                                            |
| 130     | NUOVO TRATTO STRADALE: COLLEGAMENTO VIA GRAMSCI VIA DEL MERCATO E ROTATORIA SU VIA DEL MERCATO           |
| 132     | PROGETTO DI IMPIANTO IDROELETTRICO SUL FIUME PANARO - LOCALITA' SAN DONNINO                              |
| 133     | ADEGUAMENTO CENTRALE E PERFORAZIONE NUOVI POZZI A SERVIZIO DEL CAMPO DI COGNIGNO                         |
| 135     | GANACETO: COLLEGAMENTO CICLABILE SU S.P. 413 TRA STRADELLO LENZINI E VIA FORGHIERI                       |
| 136     | COMPLETAMENTO PERCORSO CICLOPEDONALE IN LOCALITA' MARZAGLIA                                              |
| 137     | SCALD MIPICI INTERMEDIALI E DI MARZAGLIA - ROTATORIA CITTANOVA                                           |
| 138     | METANODOTTO - POTENZIAMENTO TRATTO COMUNE DI SOLERA E DIMISSIONI TRATTO MINERBIO-CREMONA                 |
| 139     | OPERA PUBBLICA IN CENTRO STORICO                                                                         |
| 140     | ALLARGAMENTO S.P. 413 NEL TRATTO FRA LA TANGENZIALE DI MODENA E LA S.P. 13 DI CAMPOSALUANO - I° STRALCIO |
| 141     | METANODOTTO SPINA - RIFACIMENTO TRATTO FERROVIARIO MI-BO KM 354+404                                      |
| 142     | PISTA CICLABILE - COLLEGAMENTO GANACETO-APPALTO DI SOLERA                                                |
| 143     | NUOVO ARGINE IN SINISTRA IDRAULICA TRA PONTE SANT'AMBRGIO E CONFLUENZA TORRENTE TREPIDO                  |
| 144     | METANODOTTO INAM "RAZIONALIZZAZIONE DERIVAZIONE #9 PER SASSUOLO DA 269 (197)"                            |
| 145     | PROGRAMMA DI RIQUALIFICAZIONE URBANA "COMPARTO NONANTOLANA" ZE 842 AREA 02                               |
| 147     | PRU - EX FONDERIE - DAST - DISTRETTO PER L'ACCELERAZIONE E LO SVILUPPO DELLA TECNOLOGIA                  |

