

PUA

PIANO
PARTICOLAREGGIATO
di iniziativa pubblica

EX MERCATO BESTIAME


Zona Elementare 880 aree 01-04

tav **K**
**SCHEMA DEGLI IMPIANTI
TECNICI: RETE ILLUMINAZIONE
PUBBLICA E RACCOLTA TARSU**

Servizio progetti Complessi e Politiche Abitative
Gruppo di lavoro

Gruppo di Progettazione:
Ing. Filippo Bonazzi
Geom. Nilva Bulgarelli
Arch. Lorenzo Gaio Gastaldello
Arch. Giovanna Palazzi (fino al 10/01/22)
Arch. Andrea Reggianini
Dott.ssa Silvia Sitto
Arch. Isabella Turchi

Elaborazioni grafiche:
Istrutt. Tecnico Elena Alietti
Istrutt. Tecnico Anna Tavoni

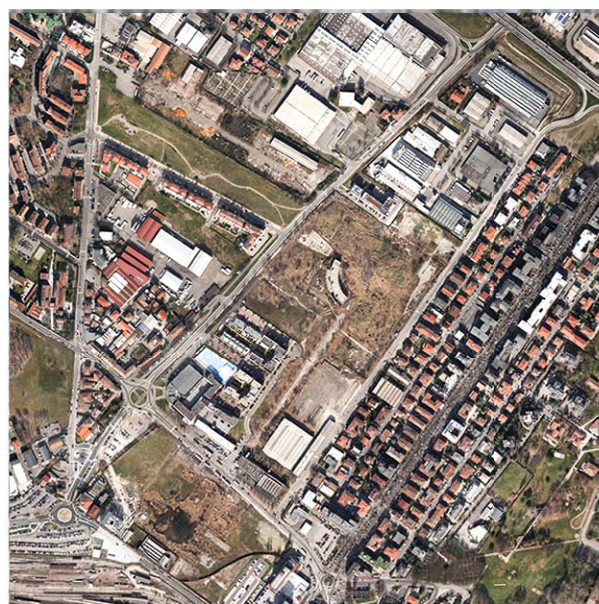

Adottato con Del di CC. ... del .../.../... Approvato con Del di CC. ... del .../.../... scala 1:1000 data: settembre 2022

LEGENDA

- Aree di proprietà pubblica
- Edifici esistenti o in corso di realizzazione
- Edifici in progetto

LEGENDA OPERE ESISTENTI

- Rete IP polifora 2F, Ø125mm esistente
- Punto luce stradale h. 8,50m f.t. in progetto, 100W SAP, completo di pozzetto di raccordo 40x40cm, ottica rispondente alla normativa L.R. 19/2007 sull'inquinamento luminoso
- Punto luce stradale h. 6,00m f.t. in progetto, 100W SAP, completo di pozzetto di raccordo 40x40cm, ottica rispondente alla normativa L.R. 19/2007 sull'inquinamento luminoso
- Pozzetto collegamento, dim. 40x40cm con botola in ghisa
- Pozzetto in calcestruzzo esistente

LEGENDA OPERE IN PROGETTO

- Rete IP polifora 2F, Ø125mm di progetto
- Pozzetto in calcestruzzo di collegamento 40x40 cm, compreso botola in ghisa B125
- Punto luce stradale h. 8,00m f.t. in progetto, completo di pozzetto di raccordo 40x40cm
- Punto luce stradale h. 6,00m f.t. in progetto, completo di pozzetto di raccordo 40x40cm
- Punto luce stradale h. 6,00m f.t. in progetto, completo di pozzetto di raccordo 40x40cm

BANDO PERIFERIE

- Palo illuminazione pubblica stradale a muro
- Palo illuminazione pubblica stradale
- Palo illuminazione pubblica percorso ciclopedonale
- Palo illuminazione pubblica in rotatoria
- Nuovo pozzetto illuminazione pubblica
- Punti di raccolta R.S.U.

NOTE
Le modalità esecutive delle opere da realizzare e le specifiche dei materiali utilizzati dovranno attenersi al disciplinare tecnico e alle indicazioni fornite da Hera Modena.

0 10 20 50 100

