

PUA

PIANO
PARTICOLAREGGIATO
di iniziativa pubblica

EX MERCATO BESTIAME

Zona Elementare 880 aree 01-04

tav
G2
PLANIMETRIA TECNICA
DI PROGETTO

Assessorato Urbanistica, Pianificazione per lo sviluppo
sostenibile, Politiche abitative

Dirigente
Settore Pianificazione e Sostenibilità Urbana
Ing. Maria Sergio

Dirigente
Servizio Progetti Urbani Complessi e Politiche Abitative
Ing. Michele Tropea



Servizio progetti Complessi e Politiche Abitative
Gruppo di lavoro

Gruppo di Progettazione:
Ing. Filippo Bonazzi
Geom. Nilva Bulgarelli
Arch. Lorenzo Gato Gastaldello
Arch. Giovanna Palazzi (fino al 10/01/22)
Arch. Andrea Reggiani
Dott.ssa Silvia Sitton
Arch. Isabella Turchi

Elaborazioni grafiche:
Istrutt. Tecnico Elena Alietti
Istrutt. Tecnico Anna Taroni

Adottato con Del di CC. ... del .../.../... Approvato con Del di CC. ... del .../.../... scala 1:1000 data: settembre 2022


LEGENDA:

- PERIMETRO COMPARTO PUA
EX MERCATO BESTIAME
Superficie Territoriale Mq 138.400
- PERIMETRO UNITA' DI ATTUAZIONE
(Superficie fondiaria)

- Strade
- Parcheggi di U1 e U2
- Parcheggi di pertinenza
- Aree carrabili di pertinenza
- Accessi carrabili
- Attuazione PUBBLICA
- Attuazione PRIVATA
- Piazza pubblica pedonale / marciapiedi / ciclabili
- Verde pubblico attrezzato
- Impianti sportivi a raso
- Funzioni pubbliche
- Residenza
- Servizi privati
- Verde pertinenziale
- Aree pertinenziali Unità 6
- Servizi di passaggio
- Alberature di progetto
- Arbusti di progetto
- Cabine elettriche-centrale teleriscaldamento esistente
- Ipotesi di nuova centrale teleriscaldamento

LEGENDA:

- PERIMETRO COMPARTO PUA
EX MERCATO BESTIAME
Superficie Territoriale Mq 138.400
- PERIMETRO UNITA' DI ATTUAZIONE
- PERIMETRO LOTTI

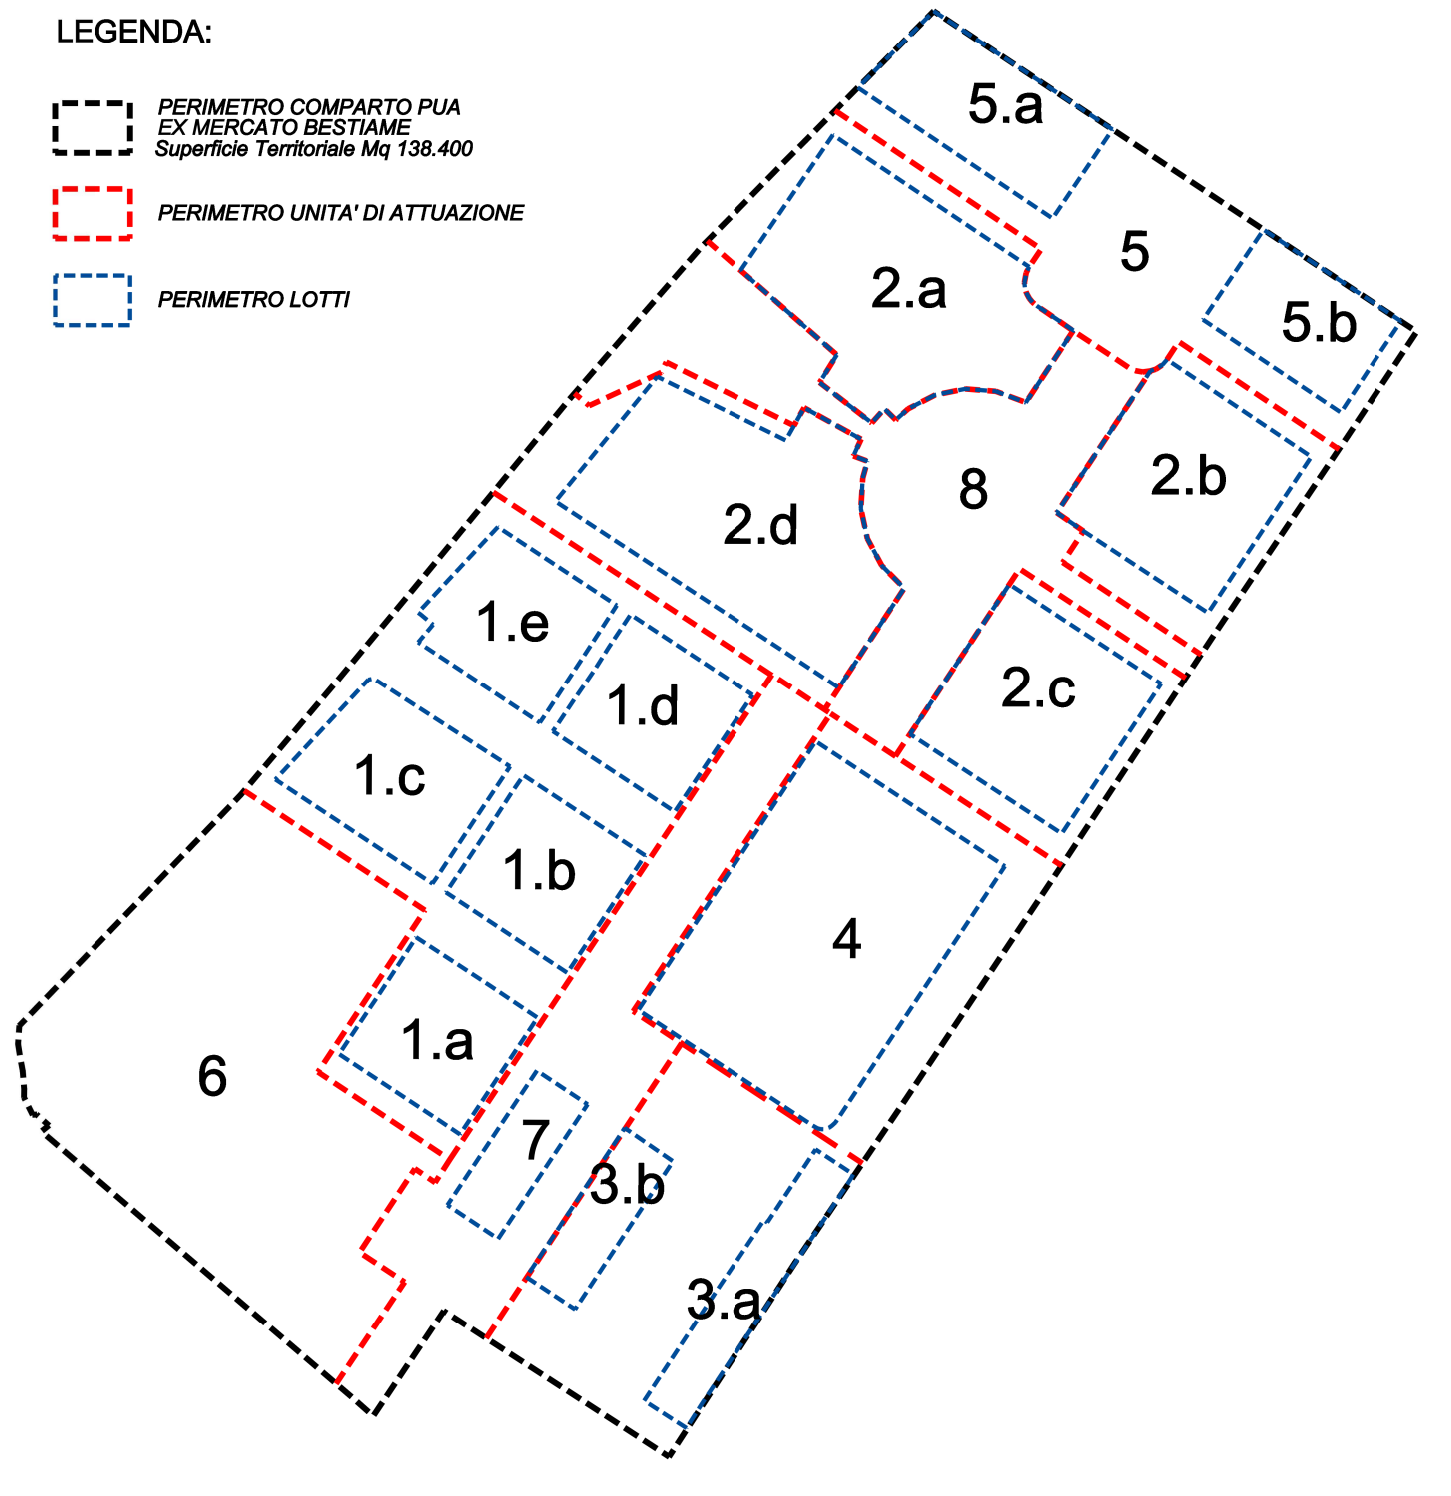

N.B. tutte le misure sono espresse in mq, le quantità derivano da misurazioni grafiche effettuate sulla carta tecnica, e pertanto potranno subire spostamenti nella misura massima del 5% in sede di progettazione esecutiva e ricomposizione fondiaria su base catastale.

0 10 20 50 100

