

PUA

PIANO PARTICOLAREGGIATO di iniziativa pubblica

EX MERCATO BESTIAME

Zona Elementare 880 aree 01-04

tav. **E**
STATO DI ATTUAZIONE OPERE DI URBANIZZAZIONE

Assessorato Urbanistica, Pianificazione per lo sviluppo sostenibile, Politiche abitative


Dirigente
Settore Pianificazione e Sostenibilità Urbana
Ing. Maria Sergio

Dirigente
Servizio Progetti Urbani Complessi e Politiche Abitative
Ing. Michele Tropea


Servizio progetti Complessi e Politiche Abitative
Gruppo di lavoro

Gruppo di Progettazione:
Ing. Filippo Bonazzi
Geom. Nilva Bulgarelli
Arch. Lorenzo Gaio Gastaldello
Arch. Giovanna Palazzi (fino al 10/01/22)
Arch. Andrea Reggianini
Dott.ssa Silvia Sitton
Arch. Isabella Turchi


Elaborazioni grafiche:
Istrutt. Tecnico Elena Alietti
Istrutt. Tecnico Anna Tavoni

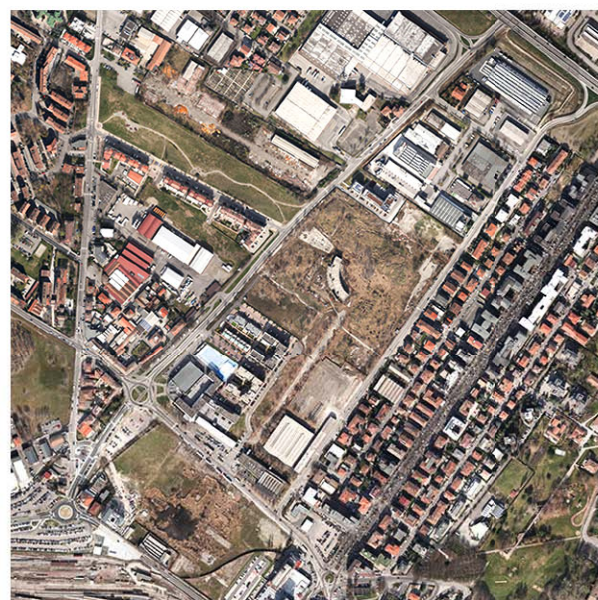

Adottato con Del di CC. ... del .../.../... Approvato con Del di CC. ... del .../.../... scala: 1:2000 data: settembre 2022

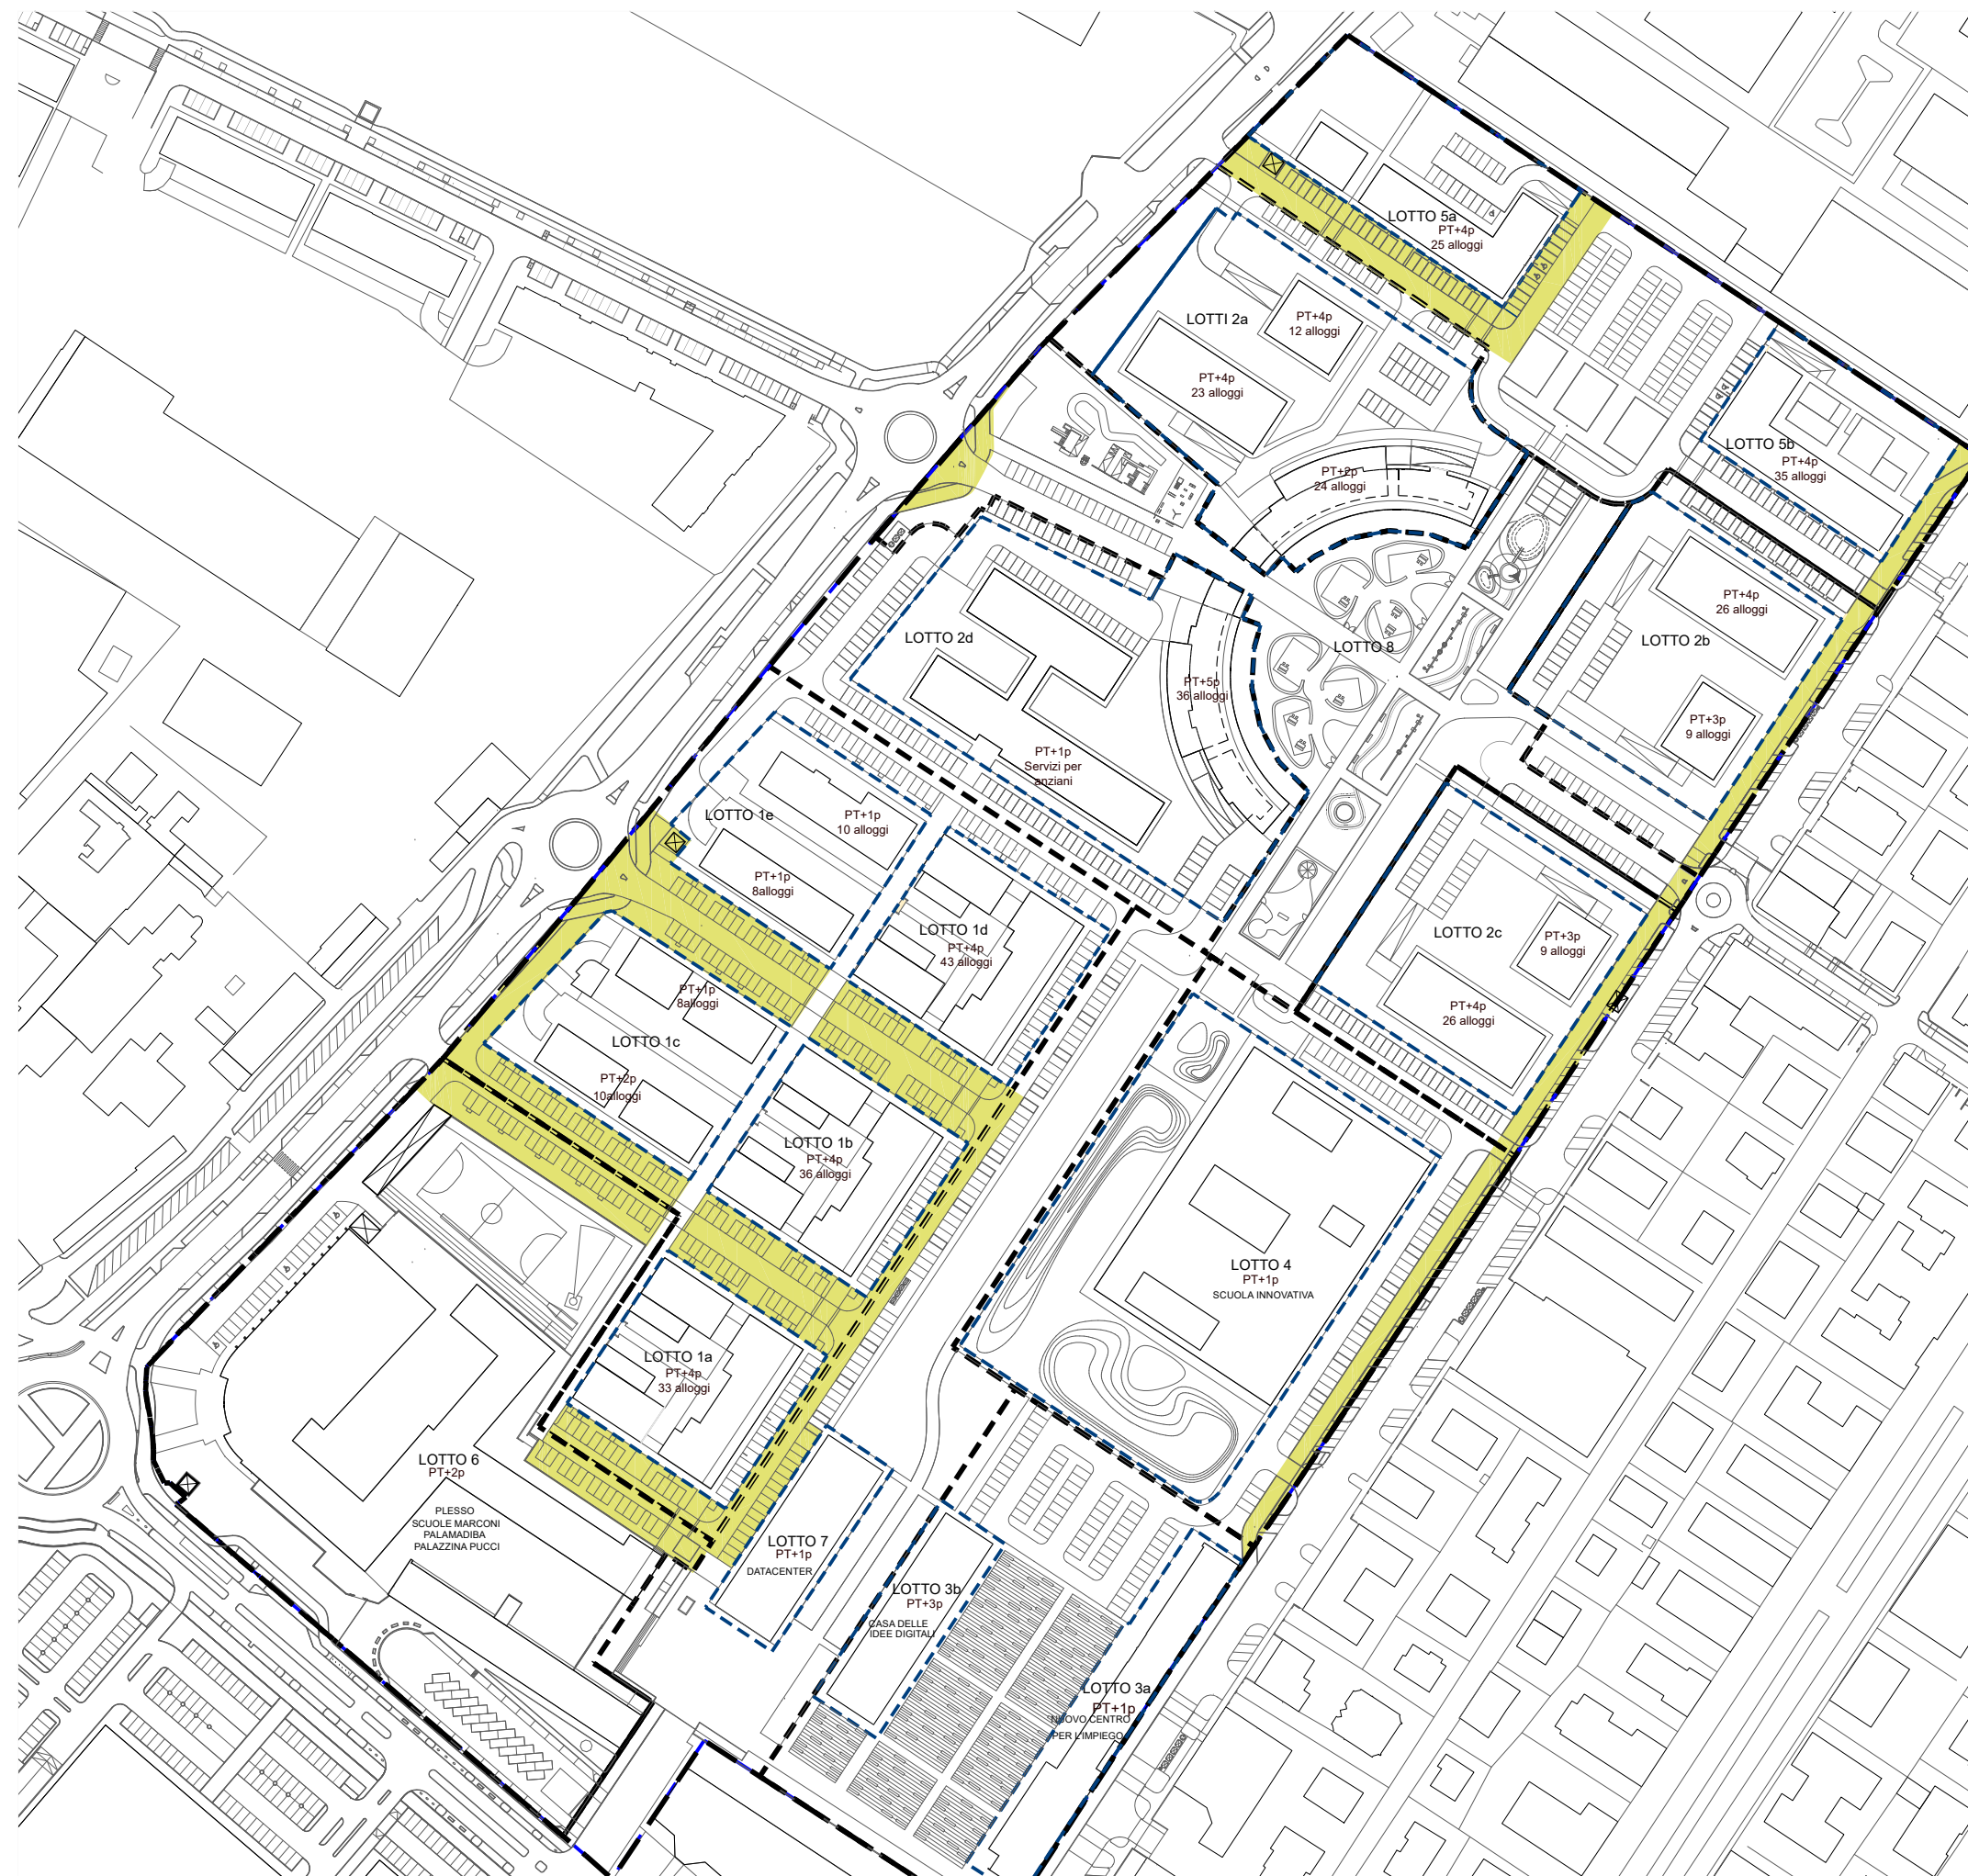


U1 REALIZZATE MQ. 12.763

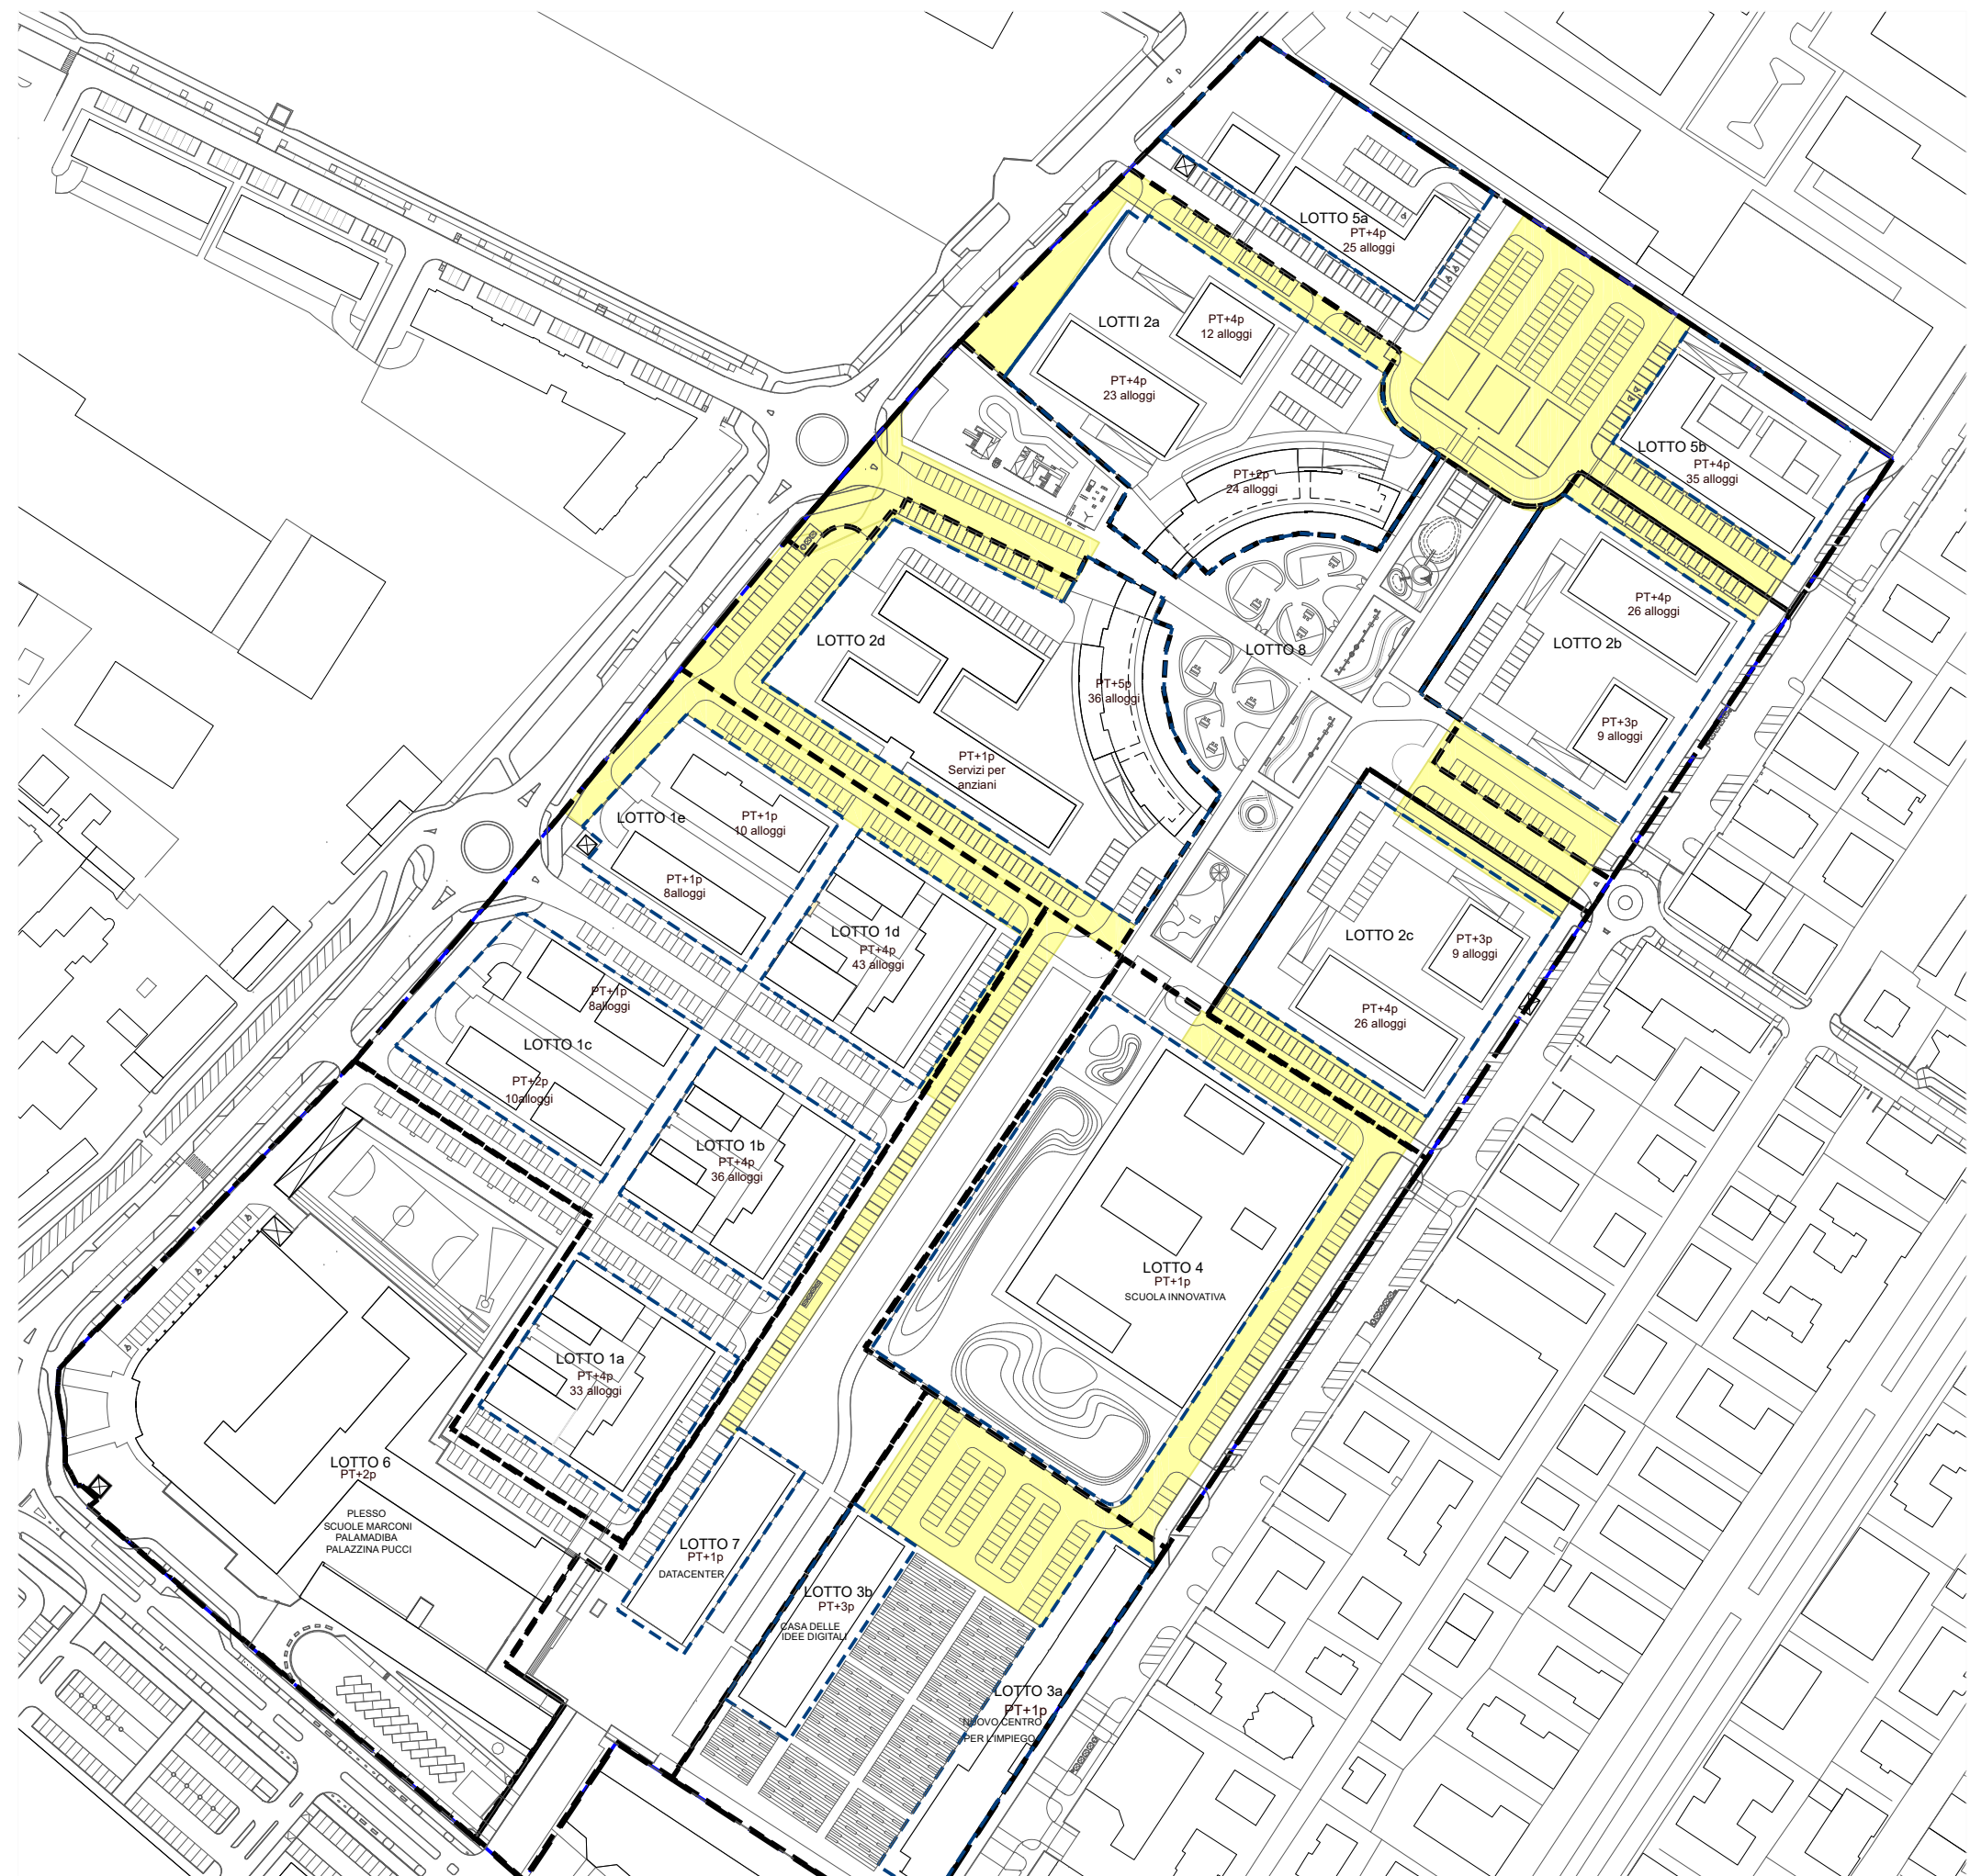


U1 DA REALIZZARE MQ. 20.713

PIANO PARTICOLAREGGIATO DI INIZIATIVA PUBBLICA- EX MERCATO BESTIAME
Superficie Territoriale Mq 138.4000

UNITA' ATTUAZIONE	MQ	U1	U2	FONDIARIA	U1 REALIZZATE	U1 DA REALIZZARE	U2 REALIZZATE	U2 DA REALIZZARE
1	23940	7590	1050	15300	5856	1743	723	327
2	33125	8106	0	25019	1189	6917	0	0
3	10950	2472	8478	0	12	2460	0	8478
4	14118	2982	11136	0	842	2140	0	11136
5	12936	6949	0	5987	2031	4918	0	0
6	19786	1590	18196	0	1590	0	18196	0
7	11270	1990	9280	0	864	1126	4219	5061
8	12275	1797	10478	0	379	1418	0	10478
TOT.	138400	33476	58618	46306	12763	20713	23138	35480

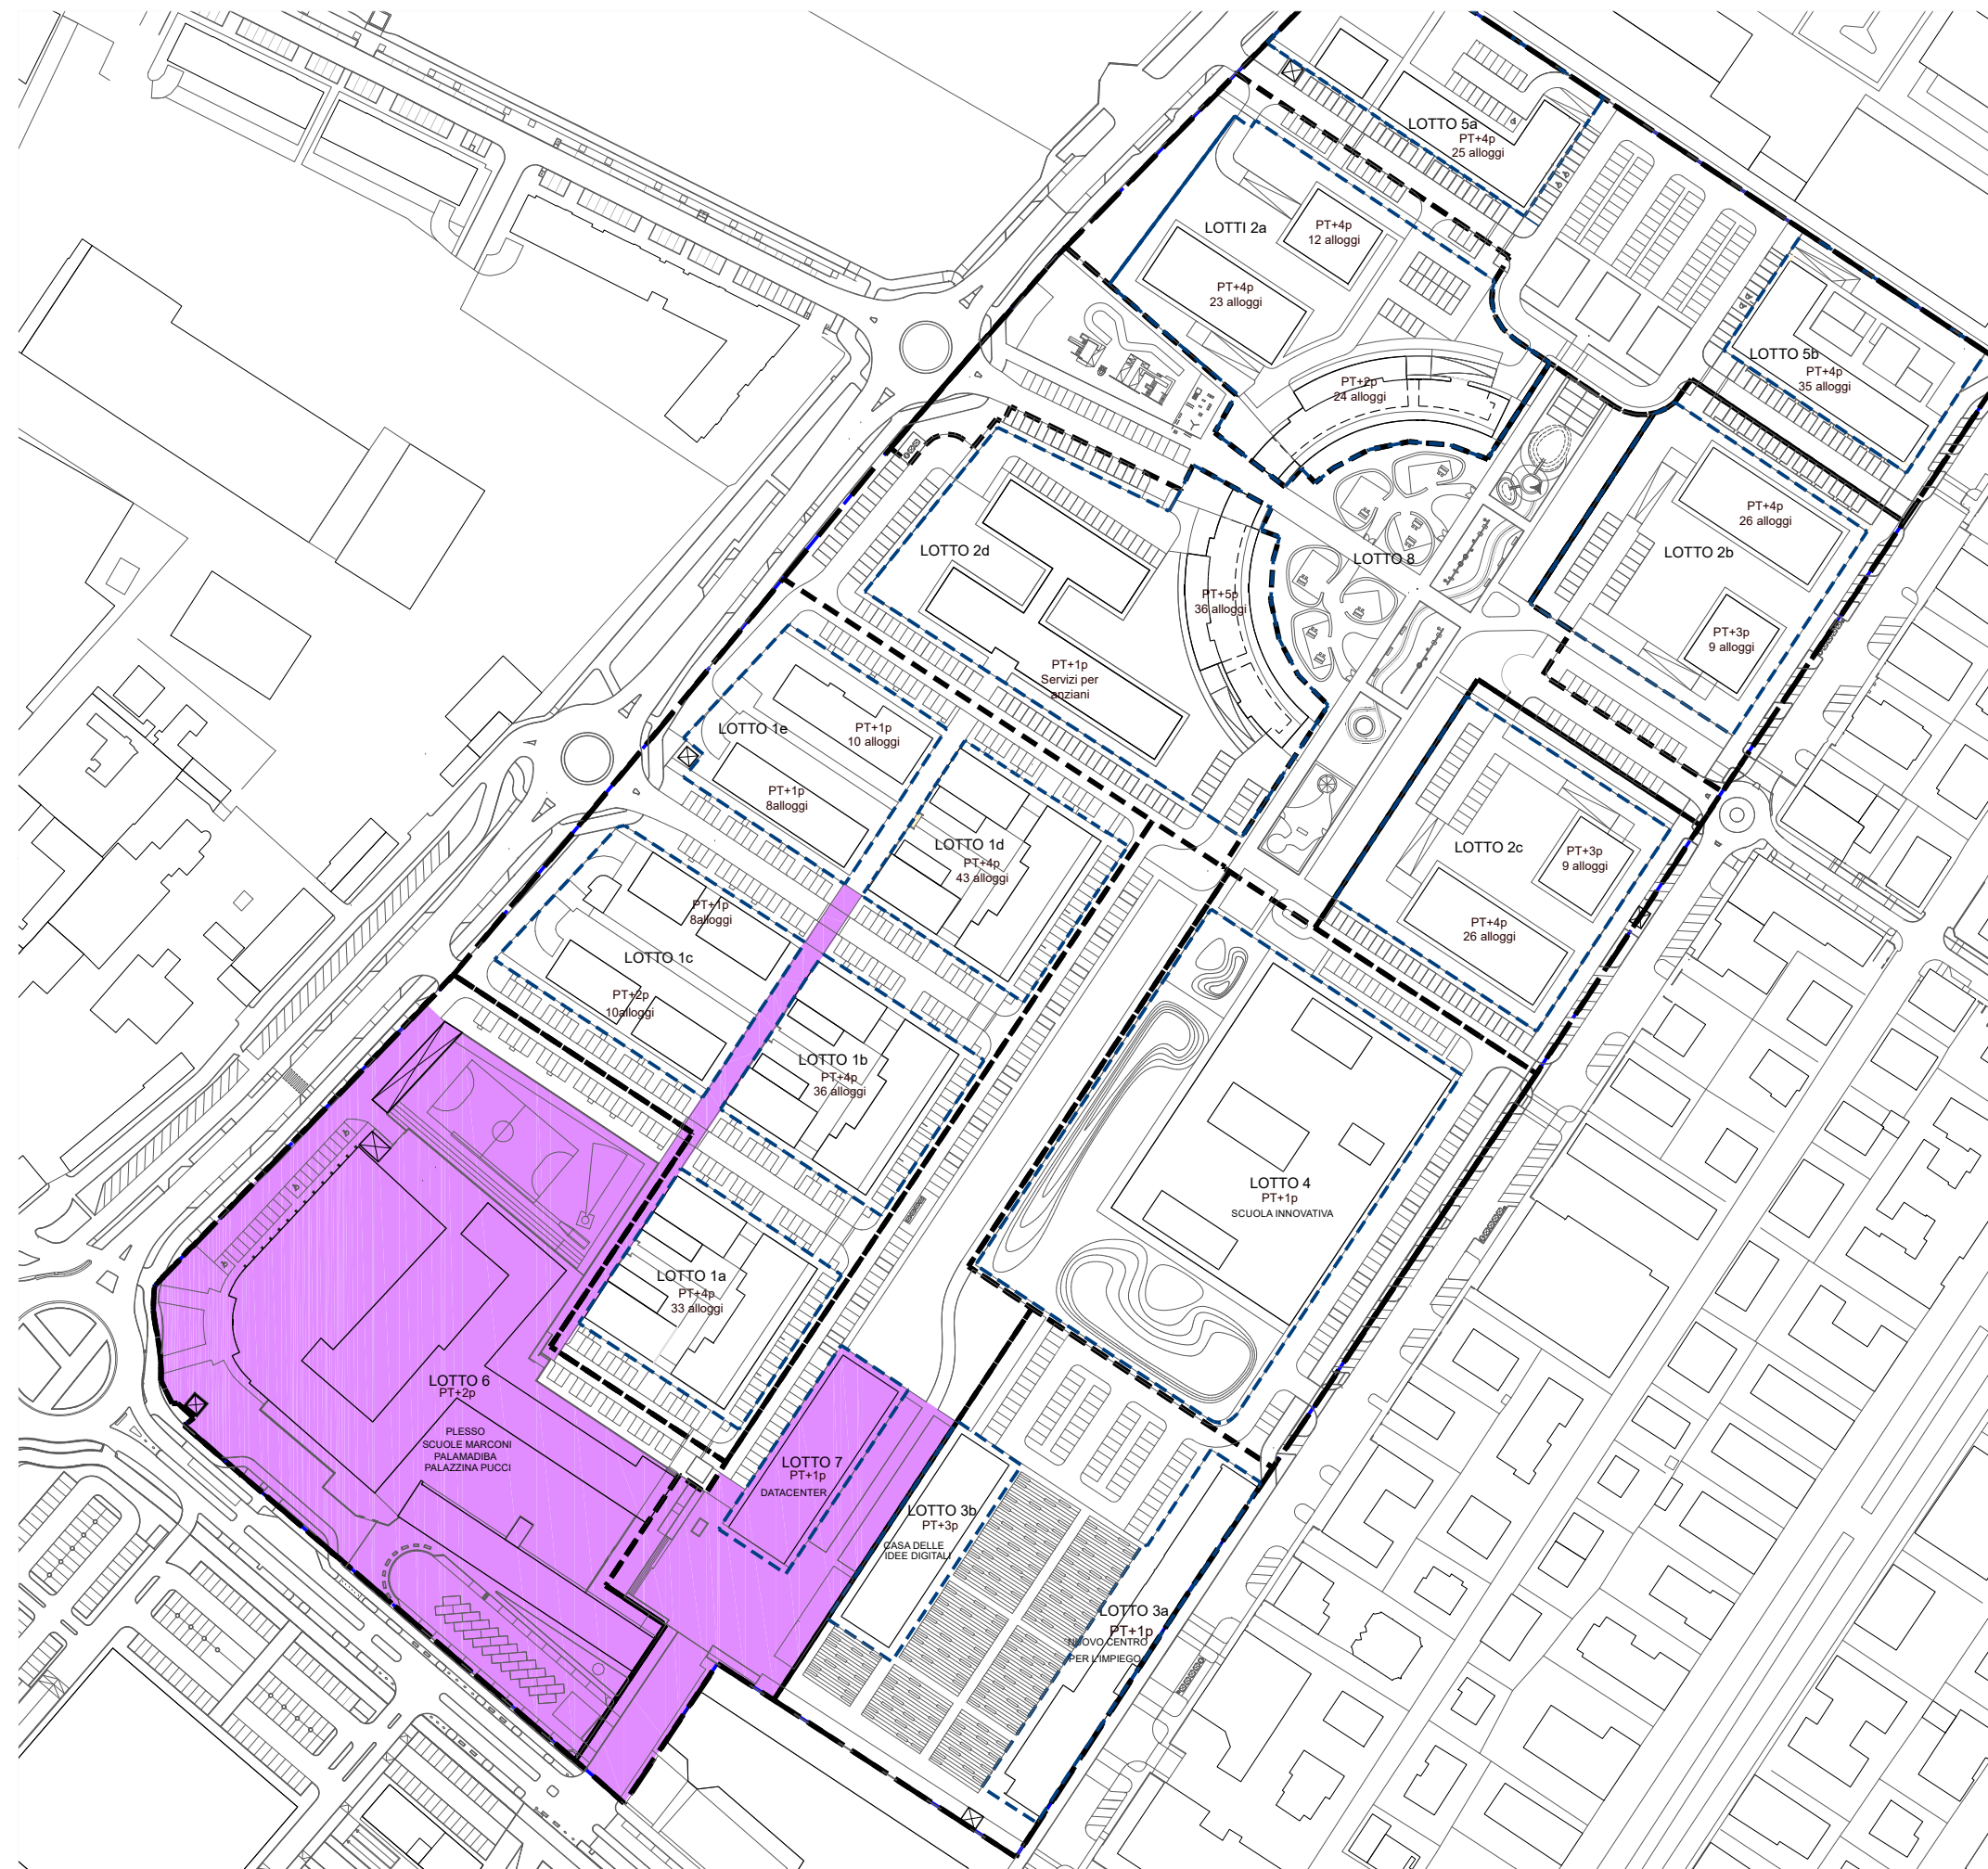

U2 REALIZZATE MQ. 23.138

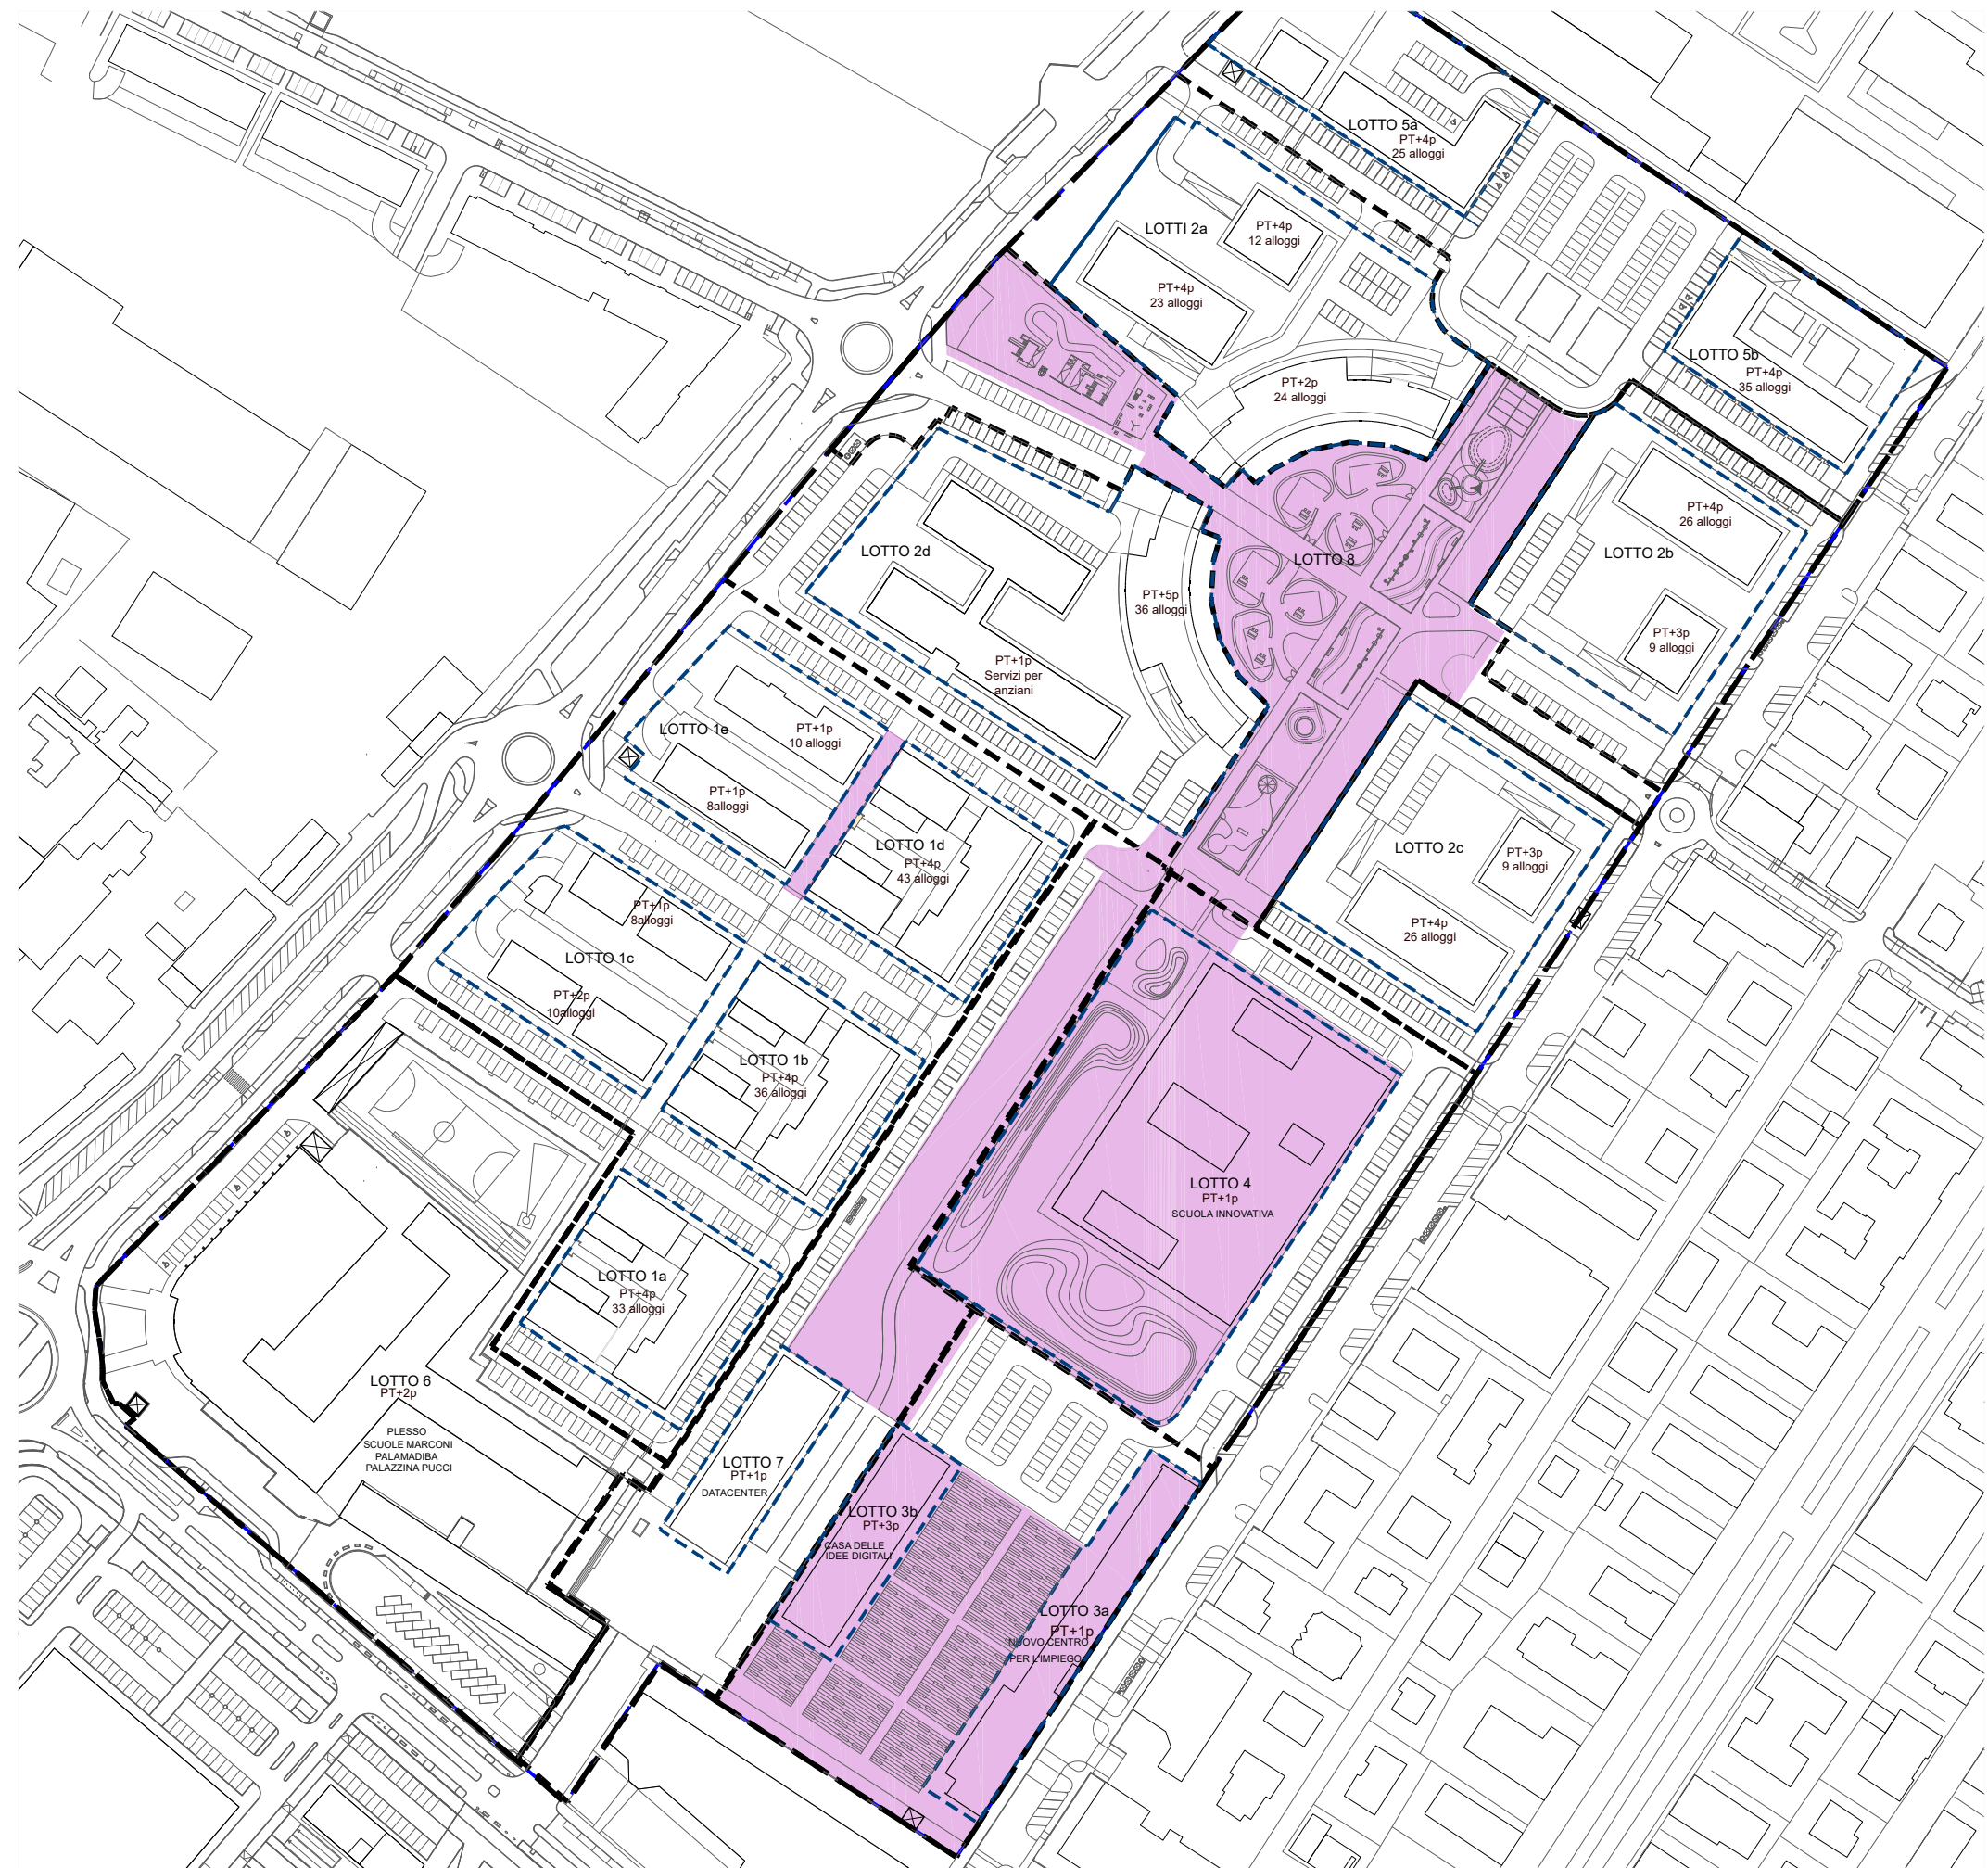

U2 DA REALIZZARE MQ. 35.480

