

PUA

PIANO
PARTICOLAREGGIATO
di iniziativa pubblica
**EX MERCATO
BESTIAME**

Zona Elementare 880 aree 01-04

tav
**PLANIVOLUMETRICO E PROFILI
DI PROGETTO**

Servizio Promozione del Riuso e della
Rigenerazione Urbana e Politiche Abitative
Gruppo di lavoro

Gruppo di Progettazione:
Ing. Filippo Bonazzi
Geom. Nivva Bulgarelli
Arch. Lorenzo Gaio Gastaldello
Arch. Giovanna Palazzi (fino al 10/01/22)
Arch. Andrea Reggiani
Dott.ssa Silvia Sironi
Arch. Isabella Turchi

Elaborazioni grafiche:
Istrutt. Tecnico Elena Alletti
Istrutt. Tecnico Anna Tavoni

Adottato con Del. di CC. 53 del 29/09/2022

Approvato con Del. di CC. del /././.

data: marzo 2023



NAVIGATORE




VISTA A VOLO D'UCCELLO INTERNA AL COMPARTO



VISTA A VOLO D'UCCELLO DA VIA FINZI



VISTA A VOLO D'UCCELLO DALLA TANGENZIALE

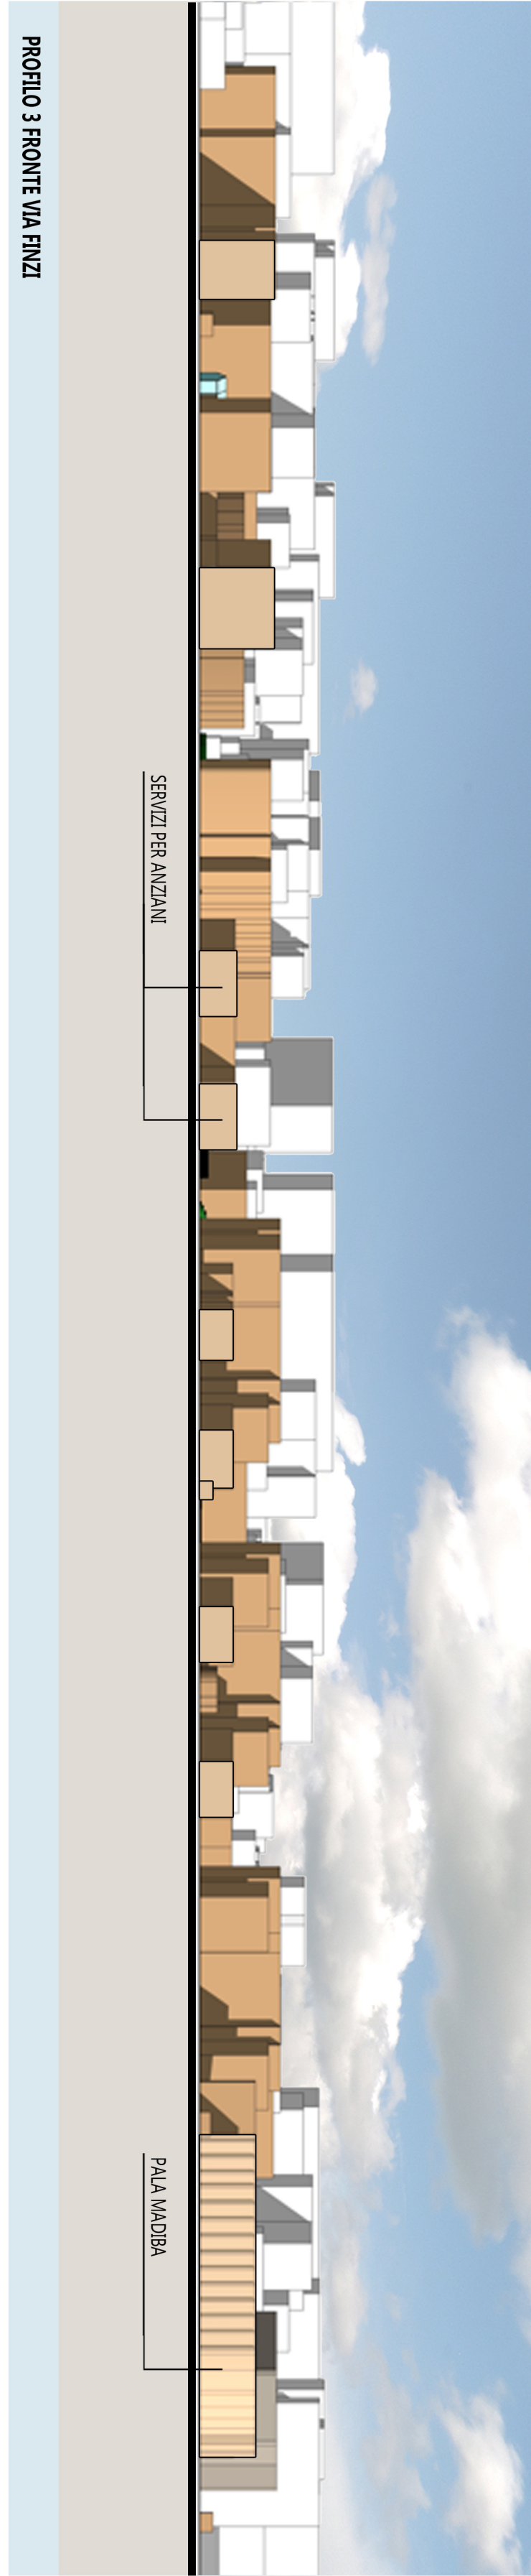

PROFILO 3 FRONTE VIA FINZI

SERVIZI PER ANZIANI

PALA MADIBA



PROFILO 4 FRONTE VIA FORGHIERI


PROFILO 6

DATA CENTER

SCUOLA INNOVATIVA



PLANIVOLUMETRICO DI PROGETTO

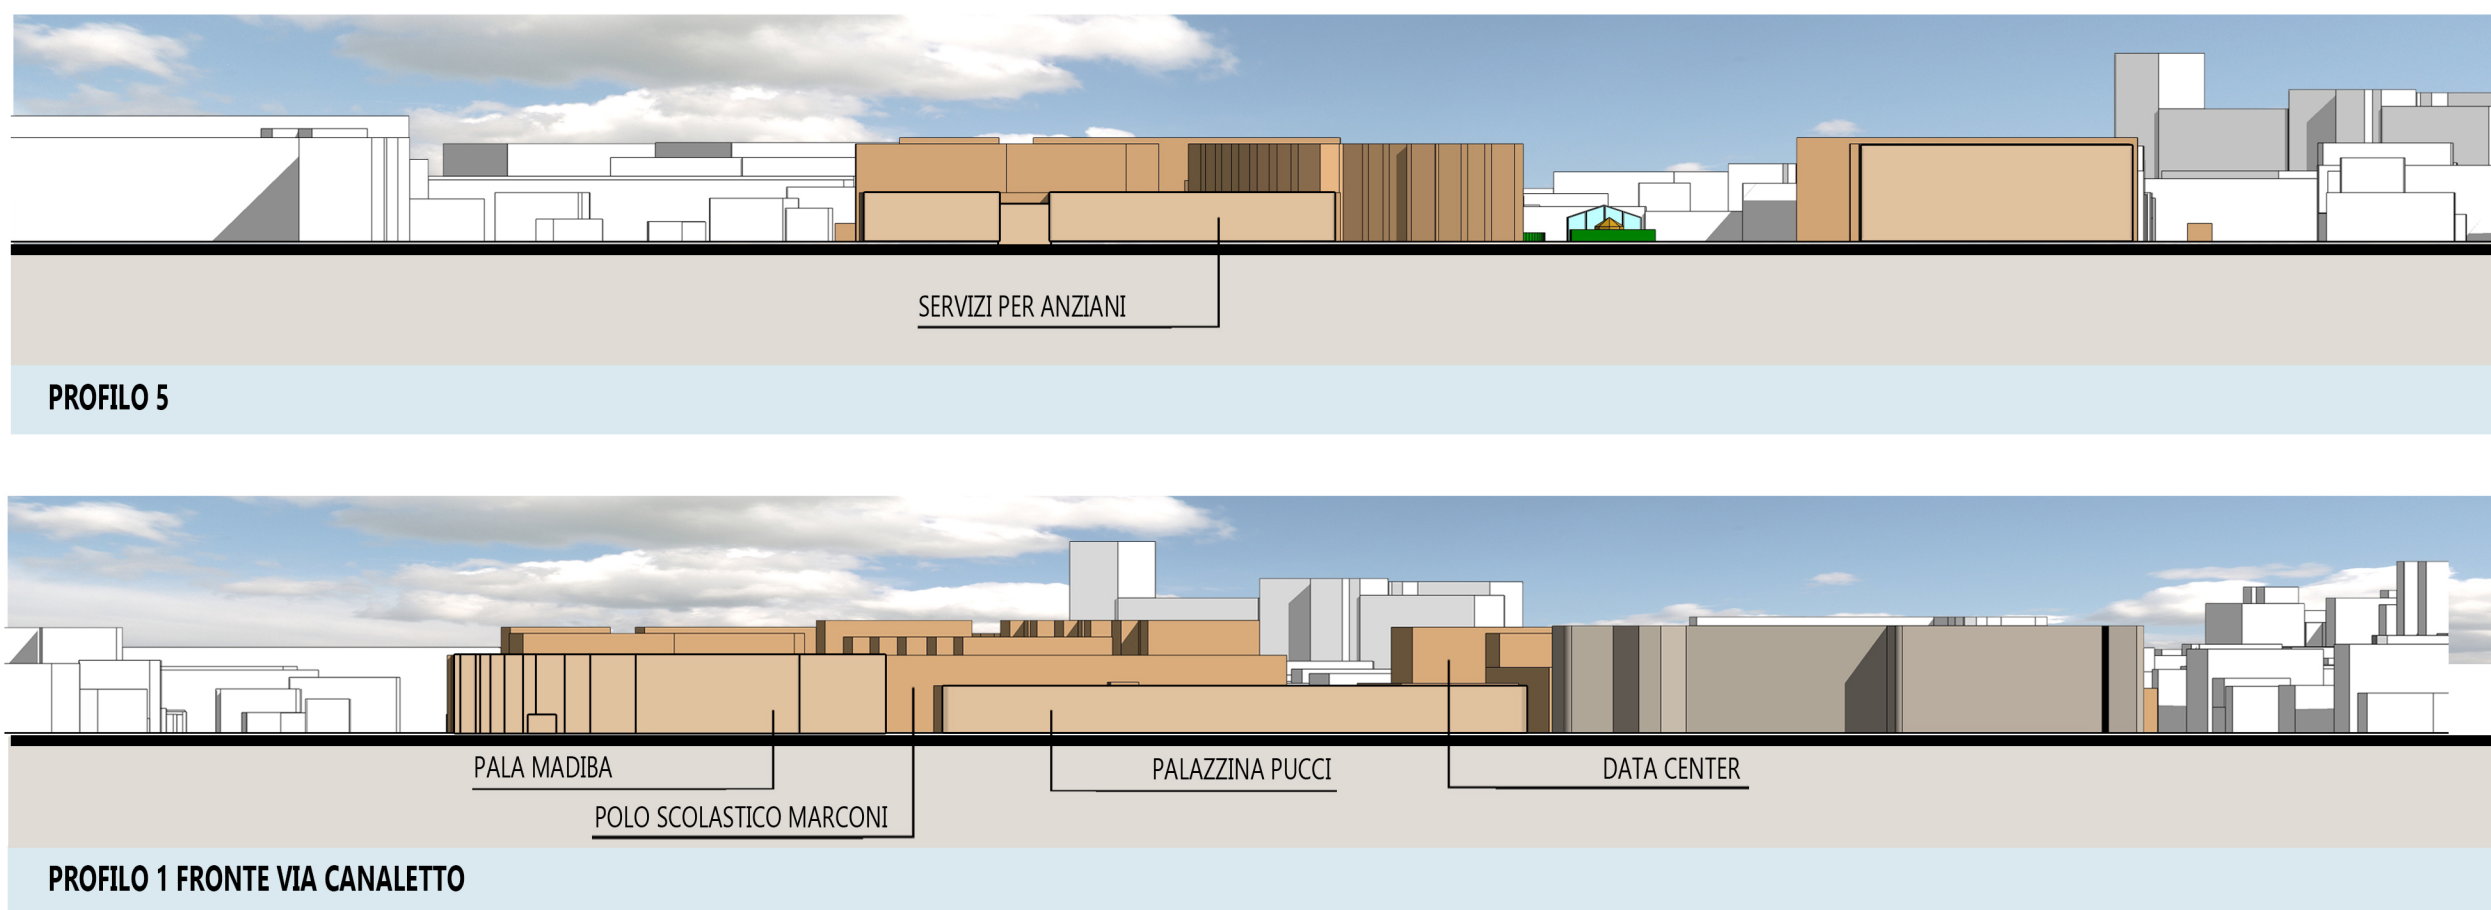

PROFILO 5

SERVIZI PER ANZIANI

PALA MADIBA

POLO SCOLASTICO MARCONI

PALAZZINA PUCCI

DATA CENTER

PROFILO 1 FRONTE VIA CANALETTO



VISTA A VOLO D'UCCELLO DA VIA CANALETTO



SCUOLA INNOVATIVA

NUOVO CENTRO PER L'IMPEGNO

PROFILO 2 FRONTE VIA DEL MERCATO

CASA DELLE DIGITALI

DATA CENTER

PALAZZINA PUCCI

PROFILO 7



VISTA A VOLO D'UCCELLO DA VIA DEL MERCATO