


NOTE:
Lo 0.00 di progetto è relativo al piano di calpestio dell'edificio GV01, +32.40 m s.l.m.

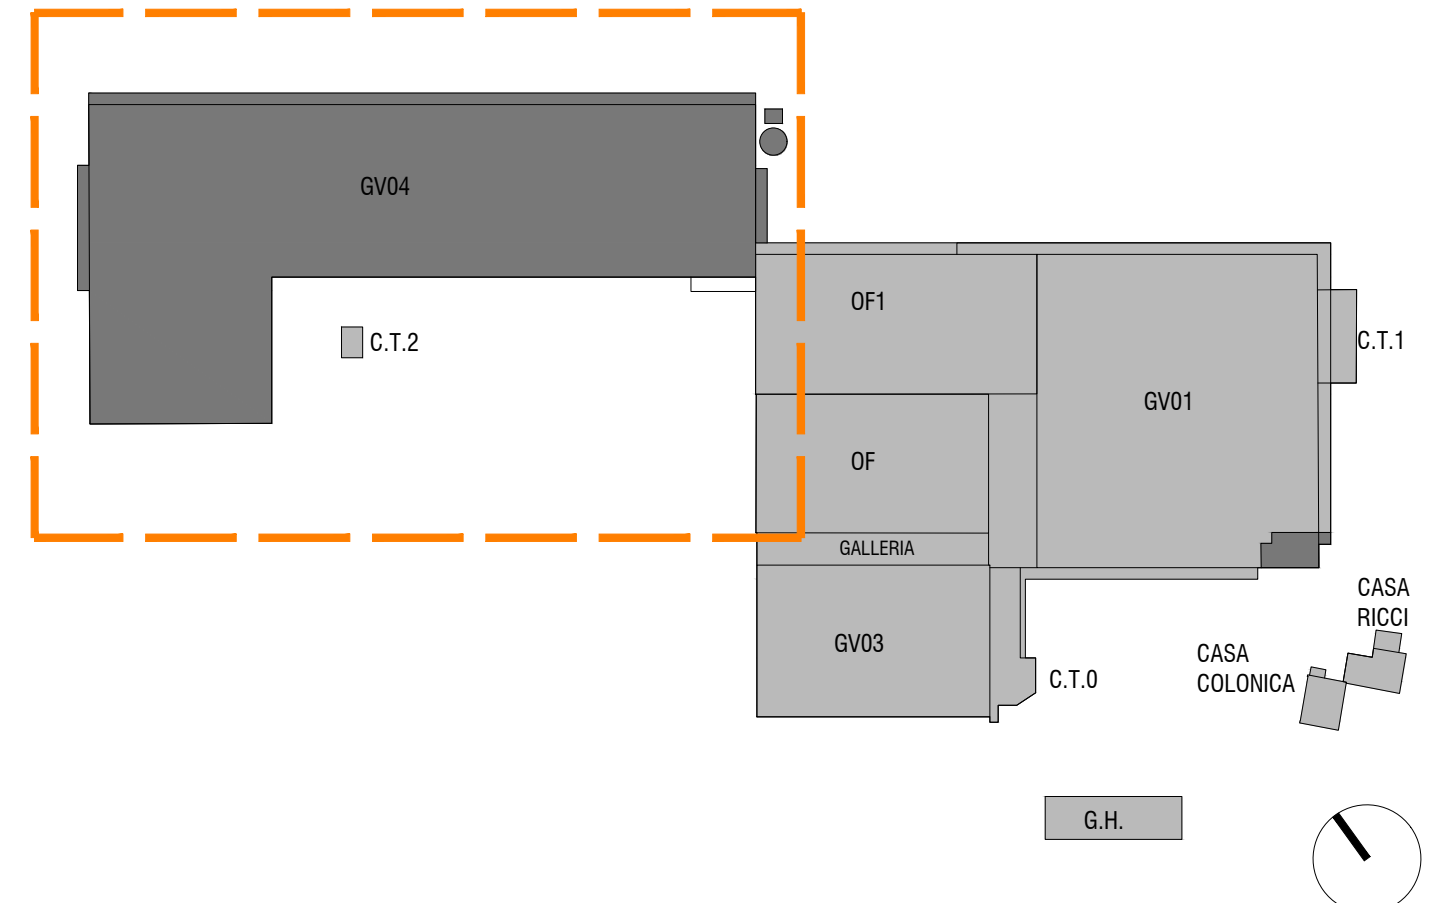

AMPLIAMENTO DELLO STABILIMENTO CONAD NORDOVEST

Viale Finzi - MODENA (MO)

Procedimento Unico ex art. 53 della LR n. 24/2017
per l'approvazione di una variante al precedente progetto denominato
"Art. 53 LR 24/2017 - IMCO-CONAD - PdC 3493/2021"

PROGETTISTI	RESPONSABILE DI PROGETTO Ing. Arch. Camillo Giacobazzi	STRUTTURE & GEOTECNICA Ing. Luciano Poggi Ing. Luciano Gasparini
REFERENTE RAPPORTI COMMITTENZA CONTRACT MANAGER P.L. Emanuele Bionchi	OPERE DI URBANIZZAZIONE, VIABILITA', RETI E ALLACCIAMENTI Ing. Stefano Ripari Ing. Alessio Gori	PREVENZIONE INCENDI IMPANTI P.L. Emanuele Bionchi P.L. Alberto Signi P.L. Rudy Naveiro
PROGETTO ARCHITETTONICO Ing. Arch. Camillo Giacobazzi Arch. Stefano Maffei	URBANISTICA e PAESAGGIO RAPPORTI CON ENTI Arch. Maria Cristina Frangis Arch. Paola Gabrielli	ACUSTICA Ing. Claudio Pongolini Arch. Matteo Falorni
COMMITTENTE IMCO s.p.a.	TEAM DI PROGETTO Dott. Guglielmo Balli, Arch. Antonio Olengo, Ing. Sara Perini, Ing. Francesco Polini, Arch. Giacomo Pavesi	

ELABORATO
PERMESSO DI COSTRUIRE
ARCHITETTONICO
PIANTA DELLA COPERTURA - GV04

PARTE D'OPERA	DISCIPLINA	DOC. E PROG.	FASE	REV.
C2	OC	D003	2B0	
Catella	File name	Prof.	Scala	Formato
02-0	C2_OC_D003_2B0_4993_Pianta Copertura	4993	1:250	A0+
1				
2				
3				
4				
5				
6				
REV	DESCRIZIONE	Ultima Data	PLT	C. Guardasigilli
1	DESIGNER	DATA	REDACTED	VERIFICATO
2	DESIGNER	DATA	REDACTED	APPROVATO

Il presente progetto è stato elaborato in conformità alle norme di progettazione approvate in Prefettura, e in base ai regolamenti vigenti in materia di urbanistica e di edilizia.

Il presente progetto è stato elaborato in conformità alle norme di progettazione approvate in Prefettura, e in base ai regolamenti vigenti in materia di urbanistica e di edilizia.