




PROSPETTO NORD

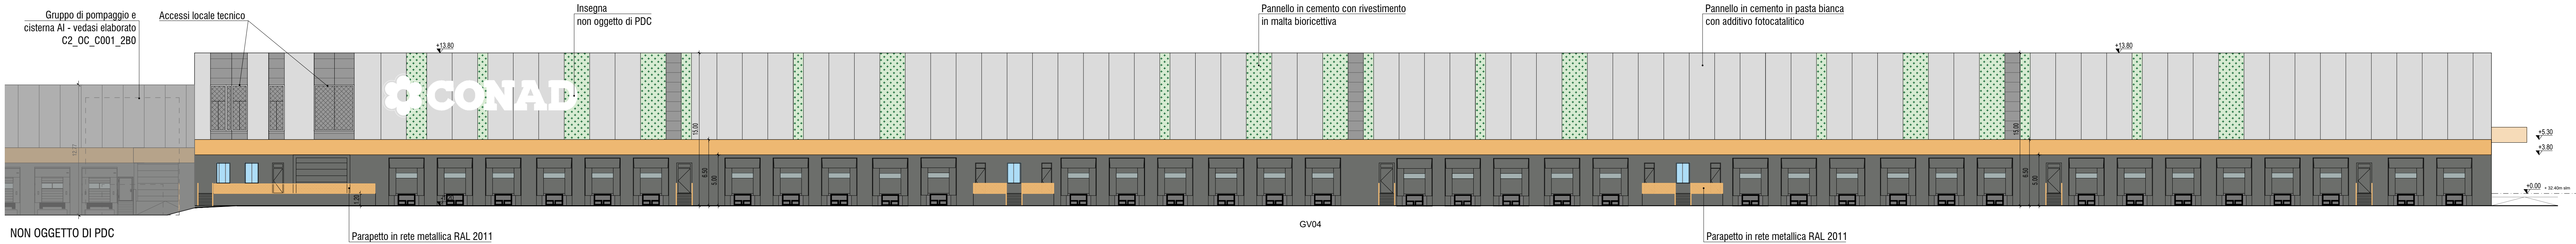


PROSPETTO SUD

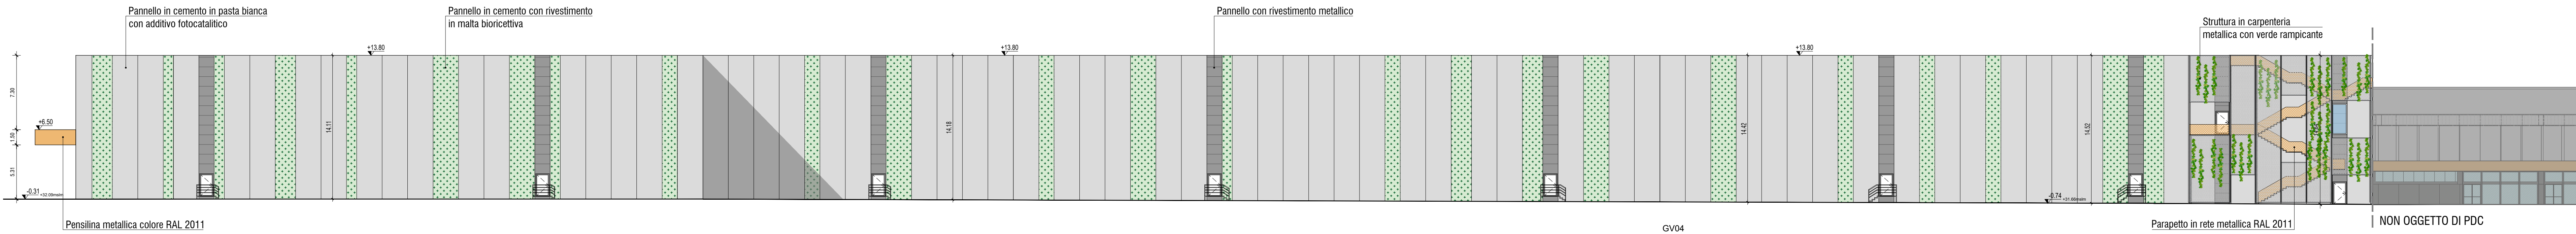


PROSPETTO OVEST

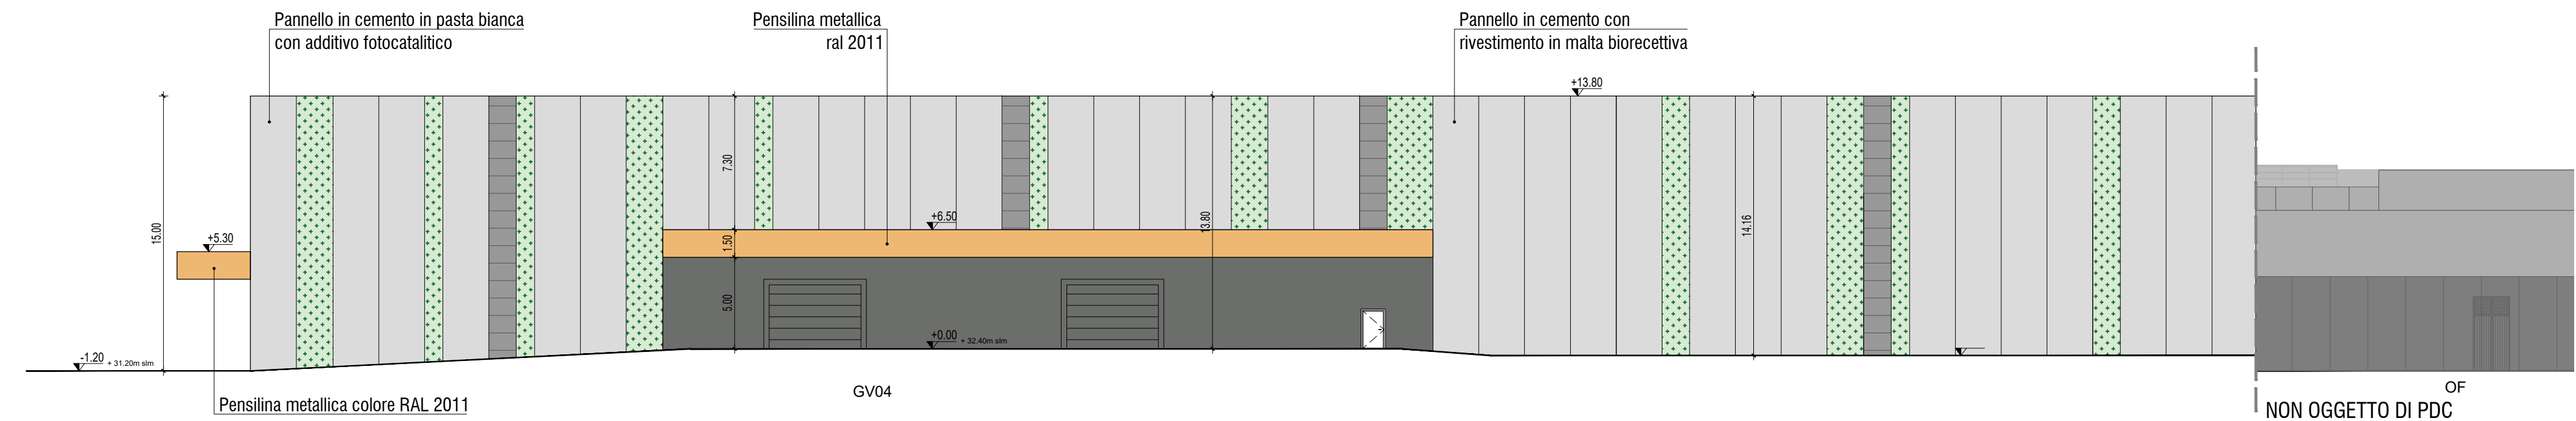

PROSPETTO EST

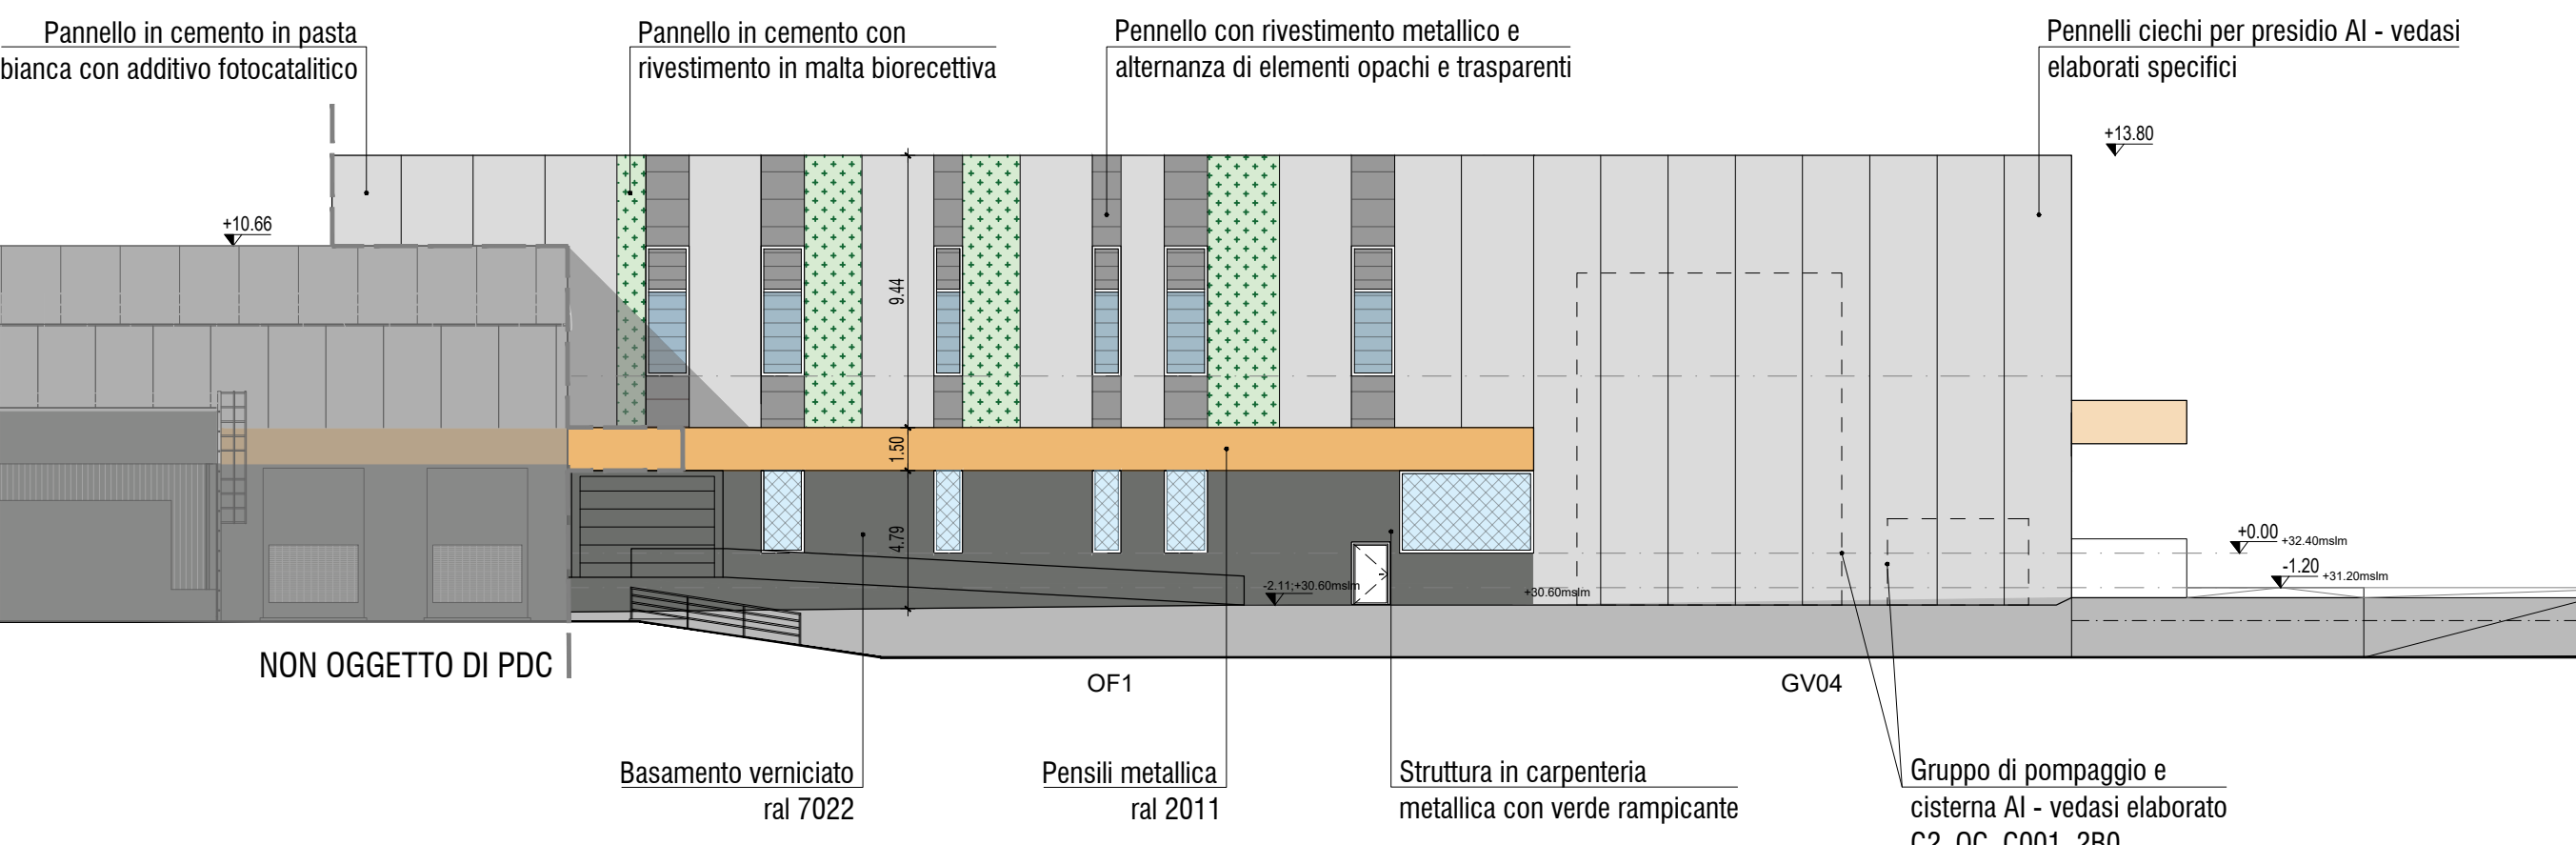

NOTE:
Lo 0.00 di progetto è relativo al piano di calpestio dell'edificio GV04, +32.40 s.l.m.

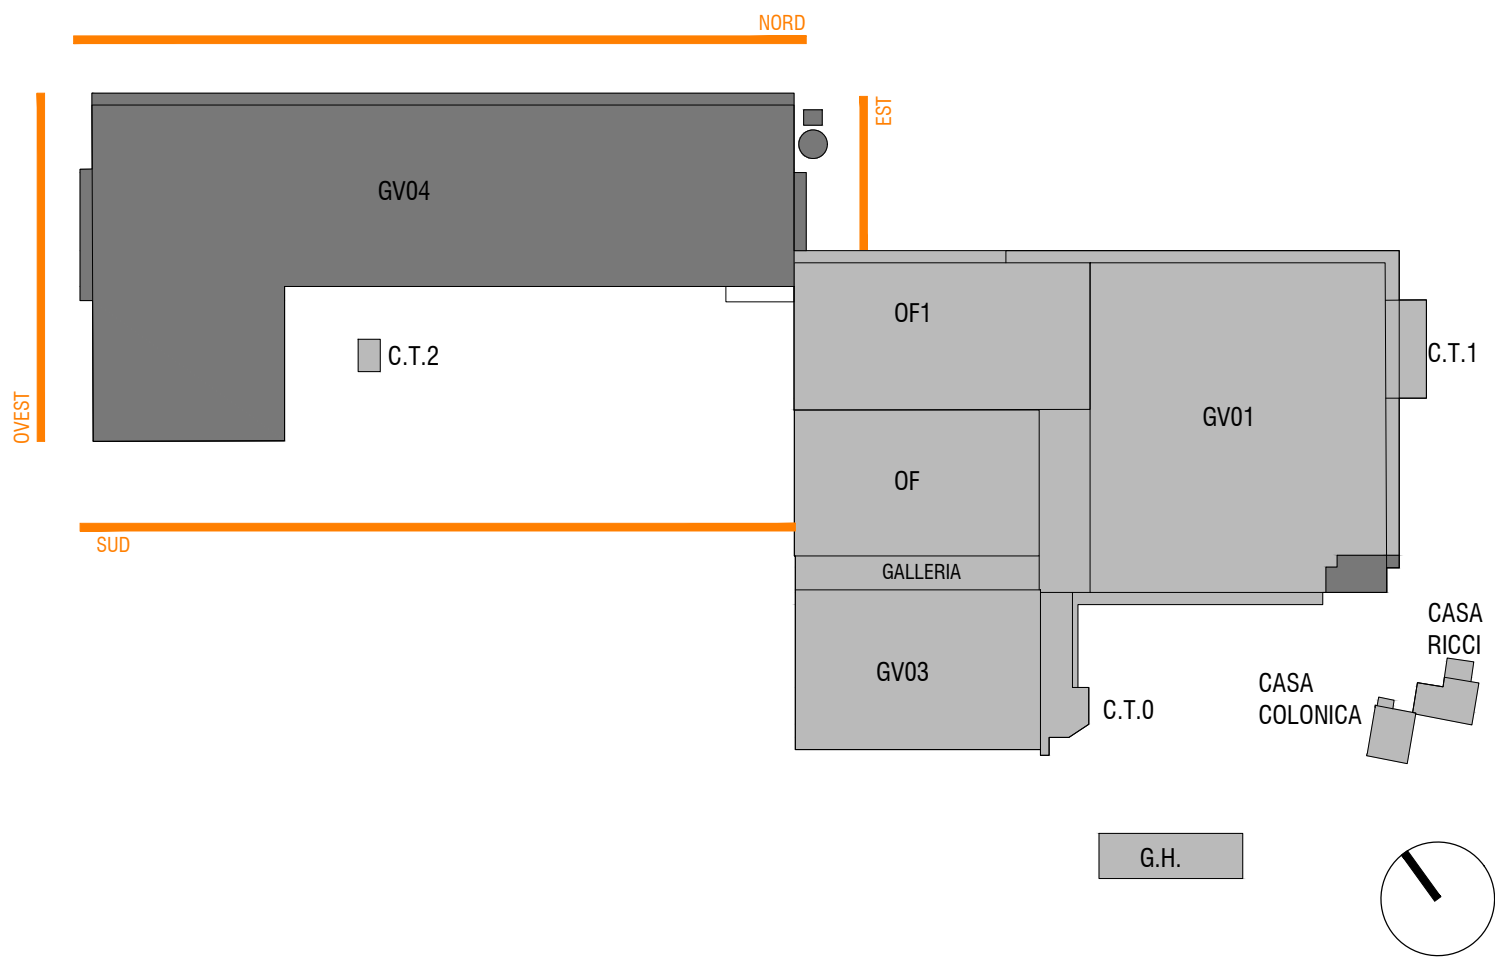

AMPLIAMENTO DELLO STABILIMENTO CONAD NORDOVEST

Procedimento Unico ex art. 53 della LR n. 24/2017
per l'approvazione di una variante al precedente progetto denominato
"Art. 53 LR 24/2017 – IMCO-CONAD - PdC 3493/2021"

PROGETTISTI	RESPONSABILE DI PROGETTO	STRUTTURE e GEOTECNICA
POLITECNICA building for humans	Ing. Arch. Corrado Giacobazzi	Ing. Giorgio Poggi Ing. Luciano Gasparini
REFERENTE RAPPORTI COMMITTEEN	CONTRACT MANAGER	OPERE DI URBANIZZAZIONE, VIABILITA', RETI e ALLACCIAMENTI
P.I. Emanuela Becchi	P.I. Emanuela Becchi	Ing. Stefano Rigari Ing. Alessio Gori
PROGETTO ARCHITETTONICO	PROGETTO ARCHITETTONICO	PREVENZIONE INCENDI
Ing. Arch. Corrado Giacobazzi Arch. Stefano Maffei	Ing. Arch. Corrado Giacobazzi Arch. Stefano Maffei	IMPANTI
URBANISTICA e PAESAGGIO	RAPPORTI CON ENTI	P.I. Emanuela Becchi P.I. Alberto Scritti P.I. Roby Malverri
Arch. Maria Cristina Fregni Arch. Paola Gabrielli	Arch. Maria Cristina Fregni Arch. Paola Gabrielli	ACUSTICA
		Ing. Claudio Pongolini Arch. Matteo Falchini
COMMITTENTE	TEAM DI PROGETTO	
IMCO s.p.a	Dott. Guglielmo Bili, Arch. Antonio Giungo, Ing. Sara Petini, Ing. Francesco Pollini, Arch. Giacomo Provesi	

ELABORATO
PERMESSO DI COSTRUIRE
ARCHITETTONICI
PROSPETTI GV04

PARTE D'OPERA	DISCIPLINA	DOC. E PROG.	FASE	REV.
C2	OC	E001	2B0	
Catella	File name	Profil.	Scala	Formato
02-C	C2_OC_E001_2B0_4993_PROSPETTI	4993	1:250	A0+
5				
4				
3				
2				
1				
0	EMISSIONE	May 2020	PLT	C. Giacobazzi
REV.	DESCRIZIONE	DATA	REDACTO	VERIFICATO

Il presente progetto è frutto del lavoro dei professionisti associati in Politecnica, a servizio di legge n. 1 del 2000 riavuto.
E' vietata la riproduzione in qualsiasi forma senza autorizzazione di POLITECNICA Snc - Onlg.