



SEZIONE A-A

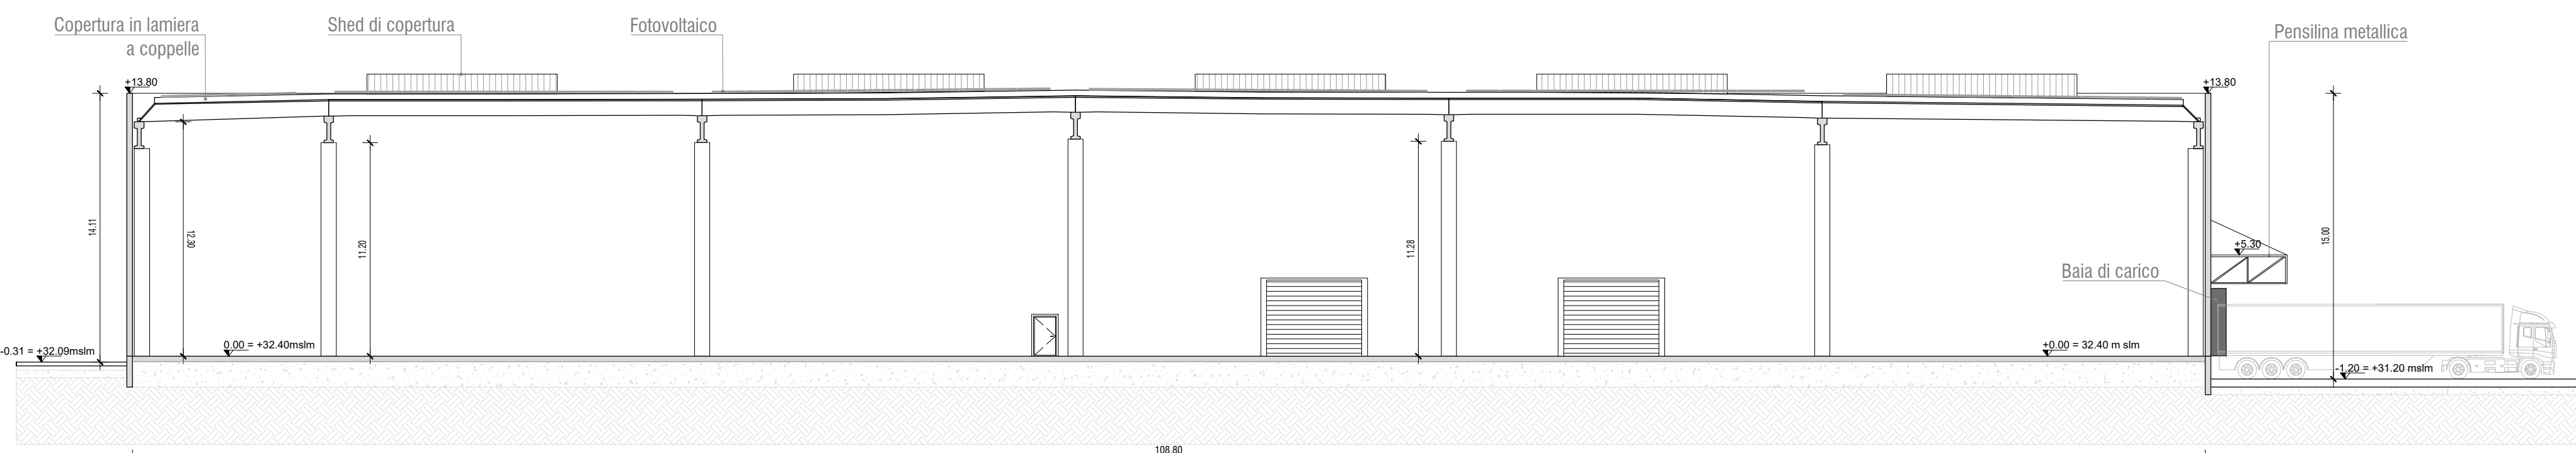

SEZIONE B-B

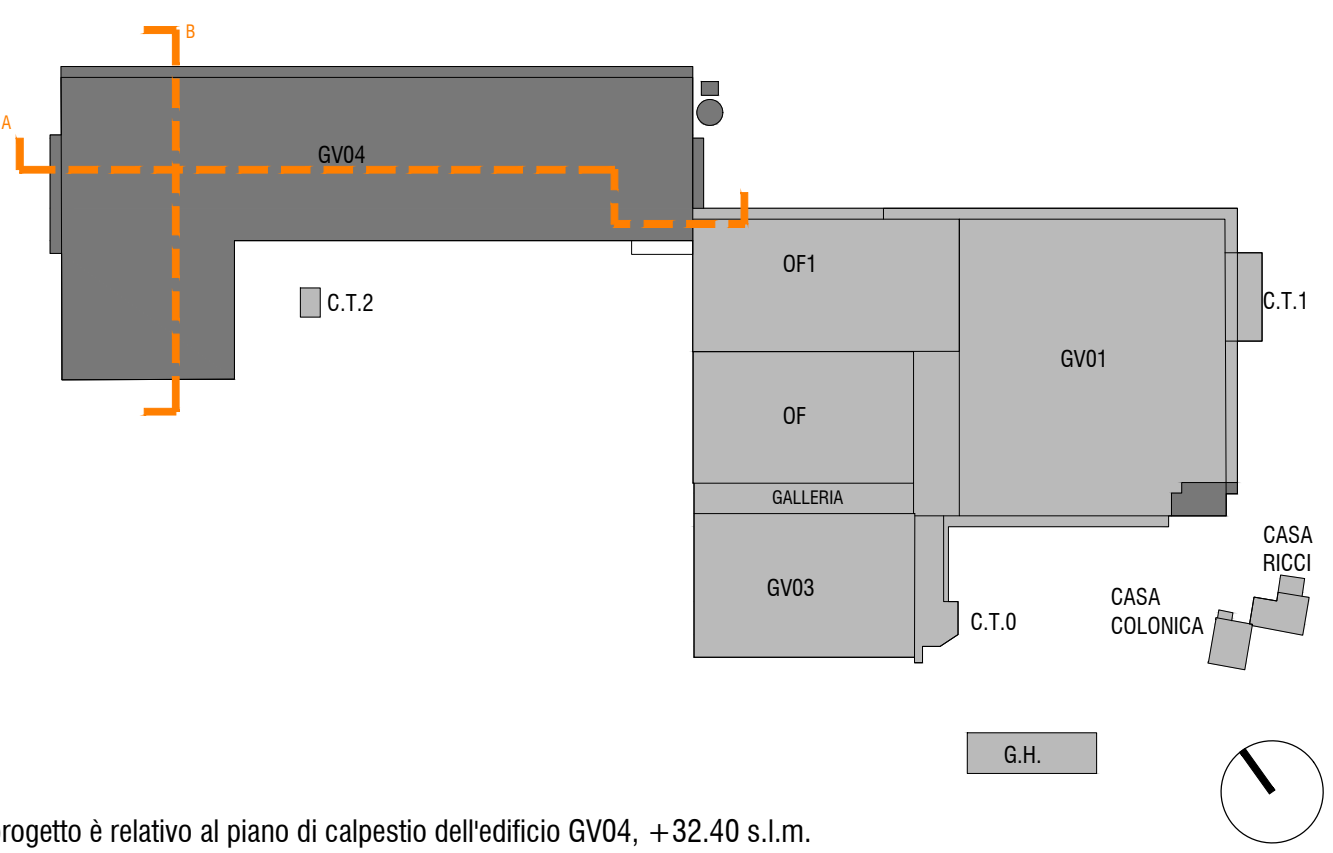

NOTE:
Lo 0.00 di progetto è relativo al piano di calpestio dell'edificio GV04, +32.40 s.l.m.



AMPLIAMENTO DELLO STABILIMENTO CONAD NORDOVEST

Viale Finzi - MODENA (MO)

Procedimento Unico ex art. 53 della LR n. 24/2017 per l'approvazione di una variante al precedente progetto denominato "Art. 53 LR 24/2017 – IMCO-CONAD - PdC 3493/2021"

PROGETTISTI

POLITECNICA
building for humans

STUDIO TECNICO

STUDIO R.B.
engineering s.r.l.

RESPONSABILE DI PROGETTO
Ing. Arch. Corrado Giacomazzi

REFERENTE RAPPORTI COMMITTEENZA
CONTRACT MANAGER
P.I. Emanuela Becchi

PROGETTO ARCHITETTONICO
Ing. Arch. Corrado Giacomazzi
Arch. Stefano Mattei

URBANISTICA e PAESAGGIO
RAPPORTI CON ENTI
Arch. Maria Cristina Fregni
Arch. Paola Gabrielli

STRUTTURE e GEOTECNICA
Ing. Giorgio Protti
Ing. Luciano Gasparini

OPERE DI URBANIZZAZIONE, VIABILITA', RETI e ALLACCIAMENTI
Ing. Stefano Rigani
Ing. Alessio Gori

PREVENZIONE INCENDI
IMPIANTI
P.I. Emanuela Becchi
P.I. Alberto Sgrilli
P.I. Roby Malverri

ACUSTICA
Ing. Claudio Pongolini
Arch. Matteo Falconi

COMMITTENTE
IMCO s.p.a

TEAM DI PROGETTO
Dott. Guglielmo Billi, Arch. Antonio Giungo,
Ing. Sara Perini, Ing. Francesco Pollini, Arch. Giacomo Provesi

ELABORATO

PERMESSO DI COSTRUIRE

ARCHITETTONICI

SEZIONI GV04

	PARTI D'OPERA	DISCIPLINA	DOC. E PROG.	FASE	REV.
	C2	OC	E002	2B0	
Catella	File name	Prot.	Scala	Formato	
02-C	C2_OC_E002_2B0_4993_SEZIONI	4993	1:250	A1+	+
5					
4					
3					
2					
1					
0	EMISSIONE	Maggi 2025	P.L.	C. Giacomazzi	C. Giacomazzi
REV.	DESCRIZIONE	Data	REDAITTO	VERIFICATO	APPROVATO

Il presente progetto è il frutto del lavoro dei professionisti associati in Politecnica. A termini di legge tutti i diritti sono riservati.
E' vietata la riproduzione in qualsiasi forma senza autorizzazione di POLITECNICA Soc. Coop.