


LEGENDA ACCESSIBILITÀ DISABILI

-  INGRESSO CARRABILE
-  PERCORSO DI ACCESSO CARRABILE
-  PERCORSO PEDONALE PER VISITATORI AREA LOGISTICA, PORTATORI DI DISABILITA' CON ACCOMPAGNATORE
-  POSTO AUTO DEDICATO A PORTATORI DI DISABILITA' 3.20 X 5.00 m
-  W.C. ATTREZZATO PER PORTATORI DI DISABILITA'

SEGNALETICA ORIZZONTALE E VERTICALE DA NUOVO CODICE DELLA STRADA APPROVATO CON D.P.R. DEL 06/12/1992 E MODIFICATO DA D.P.R. DEL 19/09/1996 AUTORIZZATI DAL M.I.T.

LE SOGLIE DI INGRESSO HANNO DISLIVELLO <2.50CM
I PERCORSI EVIDENZIATI SONO PRIVI DI DISCONTINUITA'
LE PENDENZE DELLE RAMPE SONO INFERIORI ALL'8%

PER APPROFONDIMENTI SI VEDA L'ELABORATO
C0_XX_RT03_2A0_4993 - RELAZIONE TECNICA L.13/89 E D.M. 236/89

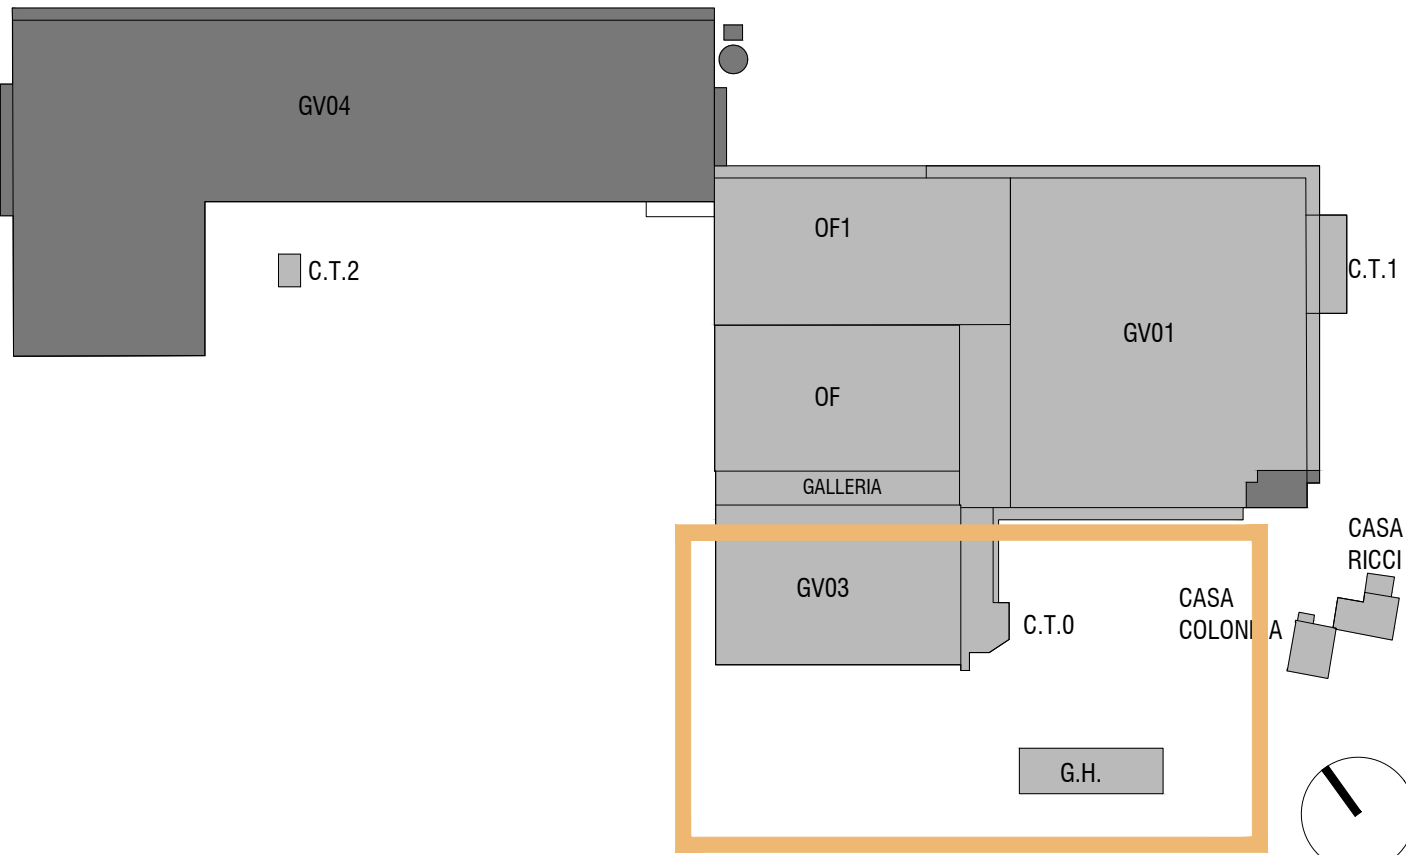

AMPLIAMENTO DELLO STABILIMENTO
CONAD NORDOVEST

Viale Finzi - MODENA (MO)

Procedimento Unico ex art. 53 della LR n. 24/2017
per l'approvazione di una variante al precedente progetto denominato
"Art. 53 LR 24/2017 – IMCO-CONAD - PdC 3493/2021"

PROGETTISTI

POLITECNICA
building for humans

STUDIO TECNICO

STUDIO R.B.
engineering S.r.l.

RESPONSABILE DI PROGETTO

Ing. Arch. Corrado Giacobazzi

REFERENTE RAPPORTI COMMITTEENZA

CONTRACT MANAGER

P.I. Emanuela Becchi

PROGETTO ARCHITETTONICO

Ing. Arch. Corrado Giacobazzi

Arch. Stefano Maffei

URBANISTICA e PAESAGGIO

RAPPORTI CON ENTI

Arch. Maria Cristina Fregni

Arch. Paola Gabrielli

STRUTTURE e GEOTECNICA

Ing. Giorgio Poggi

Ing. Luciano Gasparini

OPERE DI URBANIZZAZIONE, VIABILITA',

RETI e ALLACCIAMENTI

Ing. Stefano Ripari

Ing. Alessio Gori

PREVENZIONE INCENDI

IMPIANTI

P.I. Emanuela Becchi

P.I. Alberto Spilli

P.I. Roby Malverti

ACUSTICA

Ing. Claudio Pongolini

Arch. Matteo Falcini

COMMITTENTE

IMCO s.p.a

TEAM DI PROGETTO

Dott. Guglielmo Billi, Arch. Antonio Giungo,

Ing. Sara Perini, Ing. Francesco Pollini, Arch. Giacomo Provesi

ELABORATO
PERMESSO DI COSTRUIRE

ARRIERE ARCHITETTONICHE

PARTI D'OPERA	DISCIPLINA	DOC. E PROG.	FASE	REV.
C2	BA	B001	2B0	

Cartella	File name	Prof.	Scala	Formato
02-C	C2_BA_B001_2B0_4993_L13	4993	1:250	A1

5				
4				
3				
2				
1				
0	EMISSIONE	Maggio 2025	PLT	C. Giacobazzi
REV.	DESCRIZIONE	Data	REDATTO	VERIFICATO
				APPROVATO

Il presente progetto è il frutto del lavoro dei professionisti associati in Politecnica. A termini di legge tutti i diritti sono riservati.
E' vietata la riproduzione in qualsiasi forma senza autorizzazione di POLITECNICA Soc. Coop.