


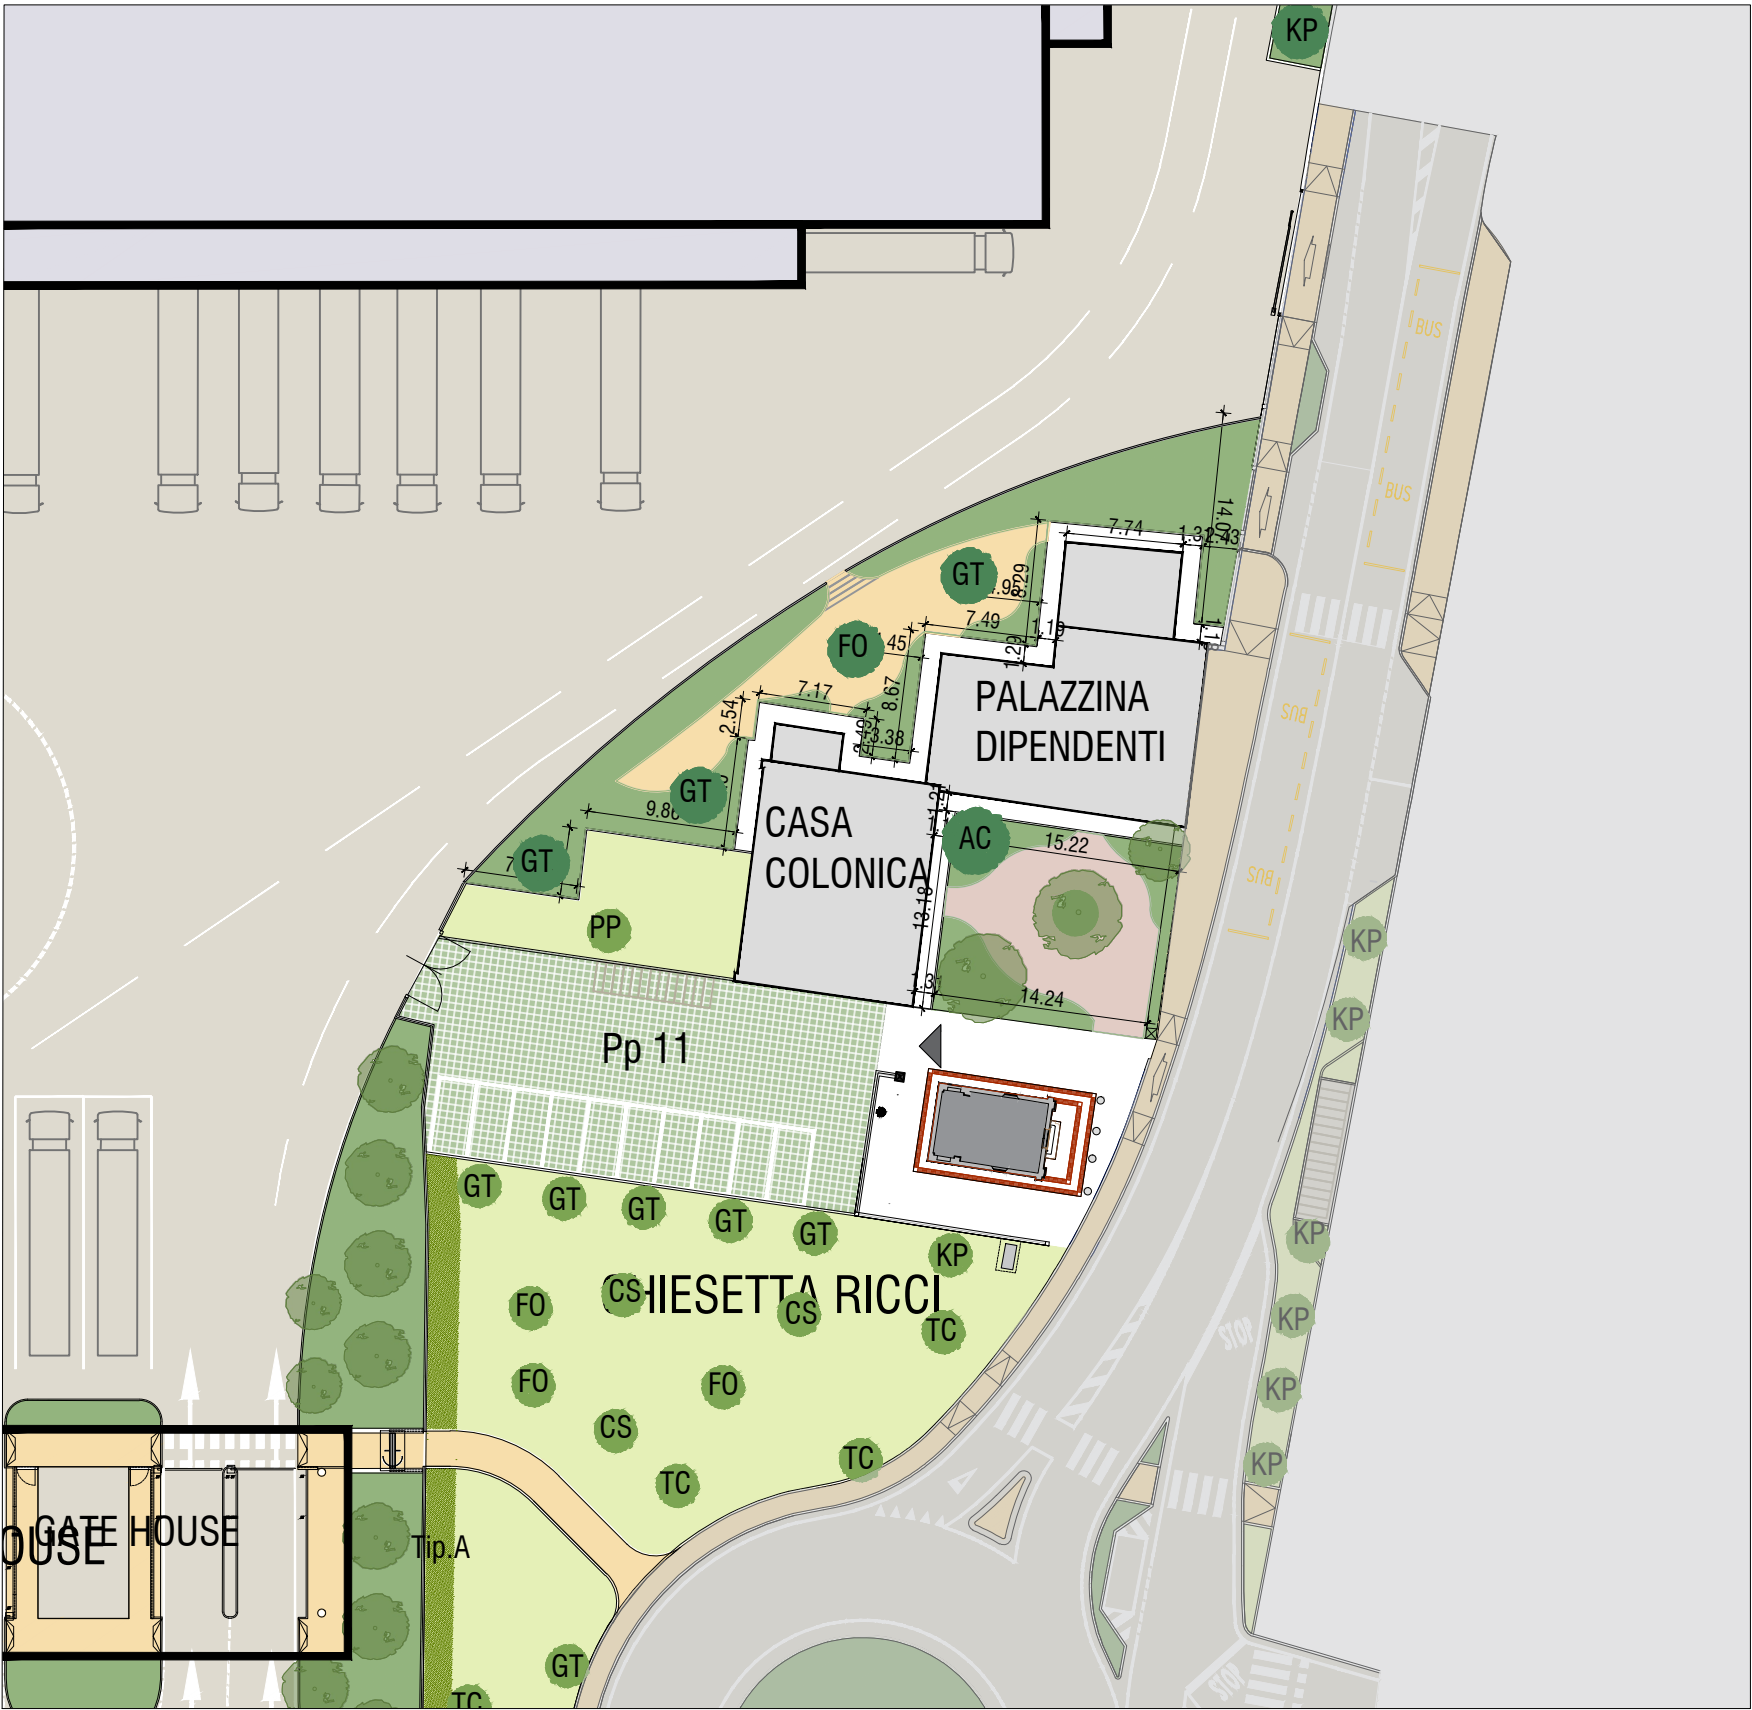

Planimetria Sistemazioni Esterne Casa Colonica e Palazzina Dipendenti
Scala 1:500



Planimetria Sistemazioni Esterne Casa Colonica e Palazzina Dipendenti - recinzioni
Scala 1:500

LEGENDA

- Pavimentazione semipermeabile in autobloccanti
- Prato
- Pavimentazione drenante ciclopeditoneale
- Pavimentazione in terra battuta
- Pavimentazione in asfalto
- Pavimentazione in calcestruzzo

AC - Acer campestre "Elsrijk"


- CB - Carpinus betulus
- QF - Quercus robur "Fastigiata Koster"
- AC - Acer campestre "Elsrijk"
- FO - Fraxinus ornus
- PC - Pyrus callieriana "Chanticleer"
- KP - Koelreuteria paniculata
- QP - Quercus pubescens
- FA - Fraxinus angustifolia

TC - Tilia cordata "Greenspire"

Alberi esistenti

LEGENDA

- Recinzione plinto e grigliato tipo "Orsogril"
- Recinzione a rete rigida e paletti (tavola C2_OU_N005_2B0)

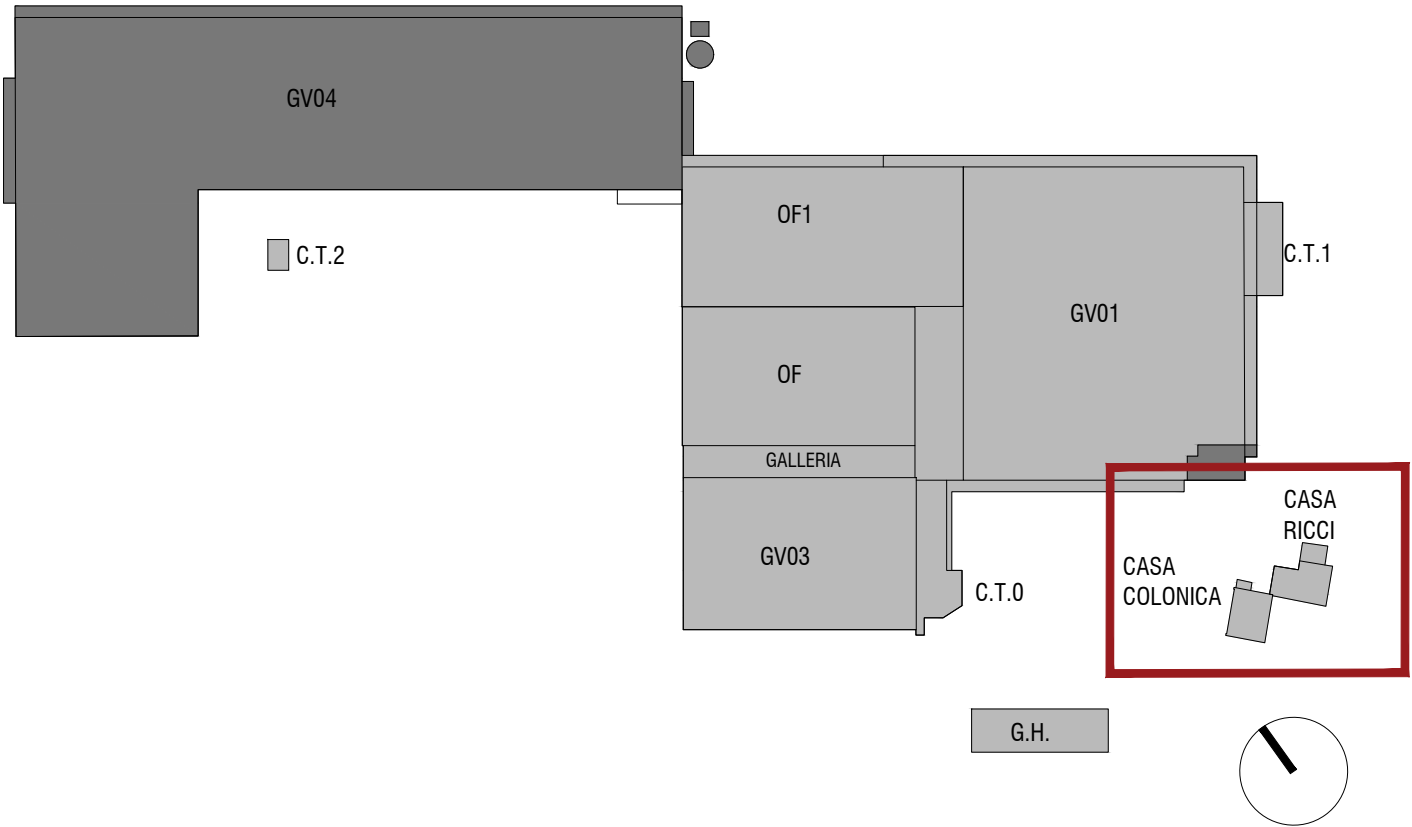

AMPLIAMENTO DELLO STABILIMENTO CONAD NORDOVEST

Viale Finzi - MODENA (MO)

Procedimento Unico ex art. 53 della LR n. 24/2017 per l'approvazione di una variante al precedente progetto denominato "Art. 53 LR 24/2017 – IMCO-CONAD - PdC 3493/2021"

PROGETTISTI

POLITECNICA
building for humans

STUDIO TECNICO

STUDIO R.B.
engineering S.r.l.

RESPONSABILE DI PROGETTO
Ing.Arch. Corrado Giacobazzi

REFERENTE RAPPORTI COMMITTENZA
CONTRACT MANAGER
P.I. Emanuela Becchi

PROGETTO ARCHITETTONICO
Ing.Arch. Corrado Giacobazzi
Arch. Stefano Maffei

URBANISTICA e PAESAGGIO
RAPPORTI CON ENTI
Arch. Maria Cristina Fregni
Arch. Paola Gabrielli

STRUTTURE e GEOTECNICA
Ing. Giorgio Poggi
Ing. Luciano Gasparini

OPERE DI URBANIZZAZIONE, VIABILITA', RETI e ALLACCIAMENTI
Ing. Stefano Ripari
Ing. Alessio Gori

PREVENZIONE INCENDI IMPIANTI
P.I. Emanuela Becchi
P.I. Alberto Sgrilli
P.I. Roby Malverti

ACUSTICA
Ing. Claudio Pongolini
Arch. Matteo Falcini

TEAM DI PROGETTO
Dott. Guglielmo Billi, Arch. Antonio Giungo,
Ing. Sara Perini, Ing. Francesco Pollini, Arch. Giacomo Provesi

ELABORATO

AREE ESTERNE

STATO DI PROGETTO

PLANIMETRIA SISTEMAZIONI A TERRA - CASA RICCI

PARTE D'OPERA	DISCIPLINA	DOC. E PROG.	FASE	REV.
C2	OU	B002	2B0	

Cartella	File name	Prot.	Scala	Formato
04 - C	C2_OU_B002_2B0_4993_Casa Ricci	4993	1:500	A1+

5					
4					
3					
2					
1					
0	EMISSIONE	Maggio 2026	A. Guerrini	S. Ripari	C. Giacobazzi
REV.	DESCRIZIONE	Data	REDATTO	VERIFICATO	APPROVATO

Il presente progetto è il frutto del lavoro dei professionisti associati in Politecnica. A termine di legge tutti i diritti sono riservati.
E' vietata la riproduzione in qualsiasi forma senza autorizzazione di POLITECNICA Soc. Coop.