



Sezione 2-2 - vista

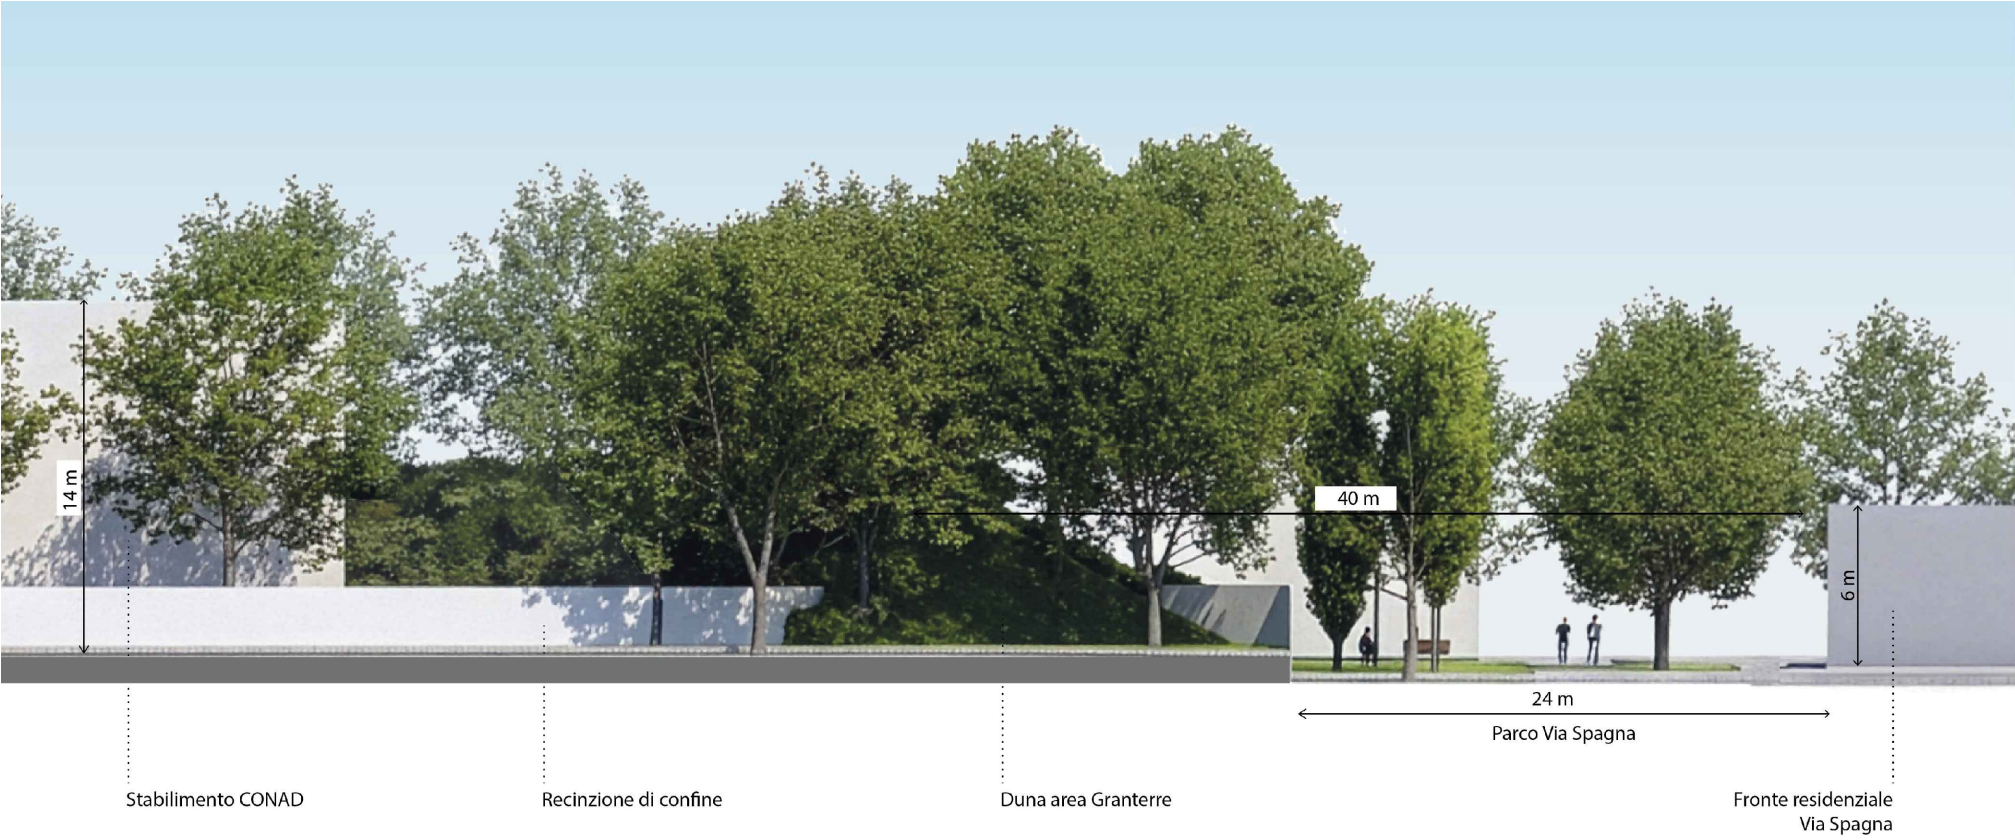

Si rimanda alla tavola di dettaglio delle opere di mitigazione per la composizione delle dune: C2_OU_N004_2B0_4993_PARTICOLARI TIPOLOGICI OPERE A VERDE e alla relazione sul progetto del verde per specie ed essenze: C2_OU_RT02_2B0_4993_RELAZIONE SUL PROGETTO DEL VERDE

Sezione 2-2
Scala 1:250

GV04

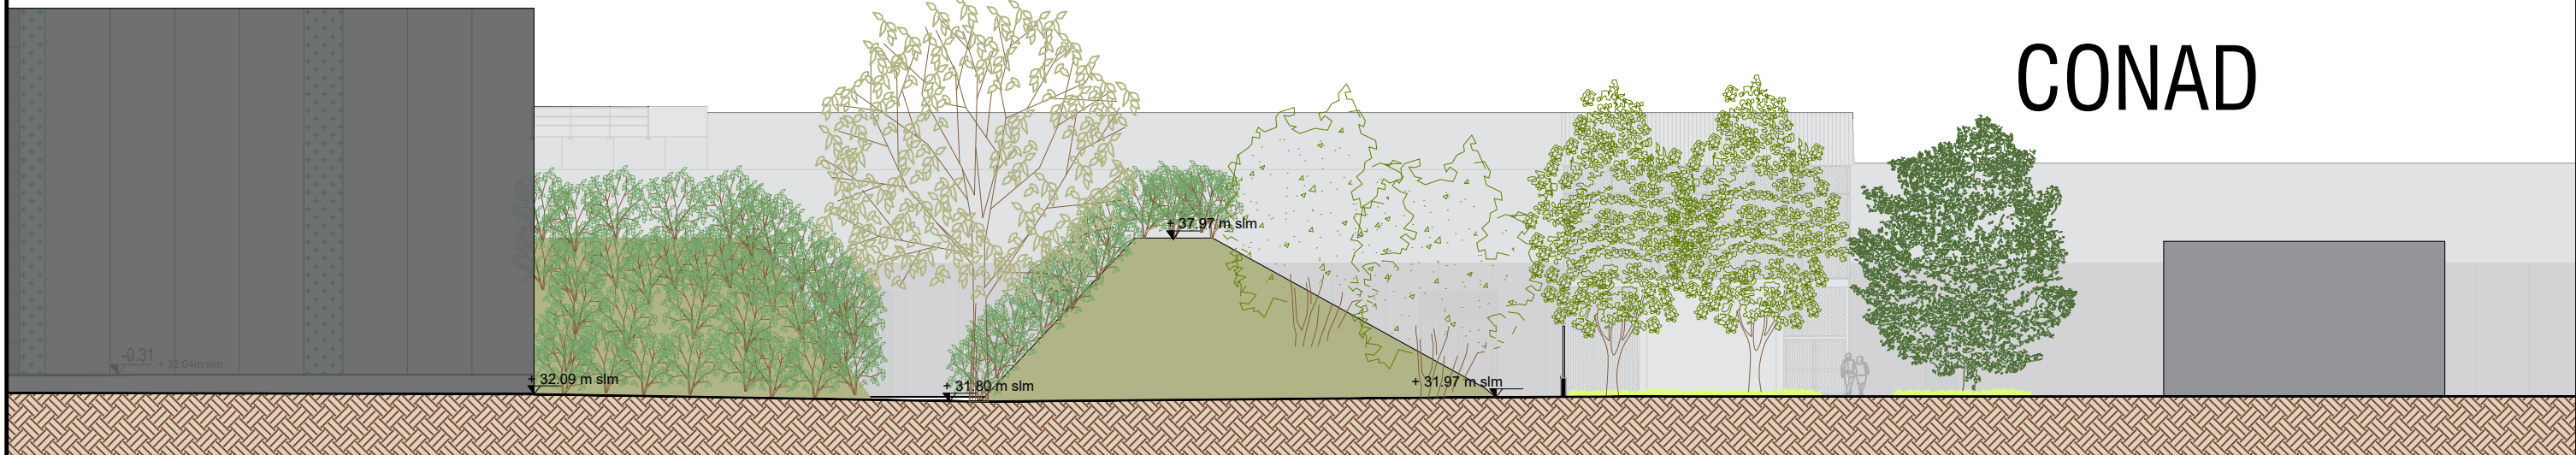


Sezione 1-1
Scala 1:250

GRANTERRE




Sezione 3-3
Scala 1:250

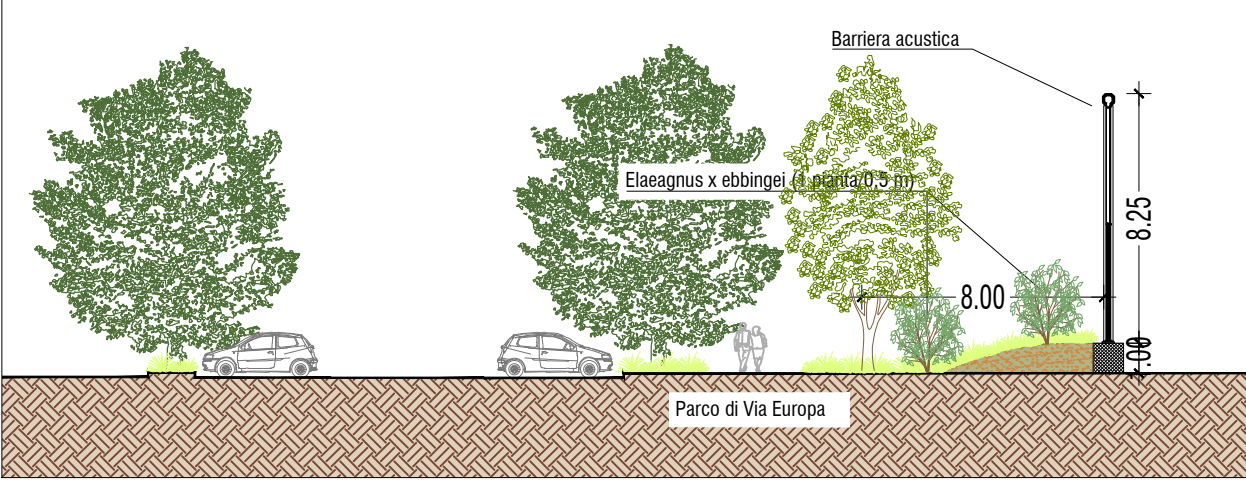

Dettaglio A
Inserimento di fioriere tipo Dahlia, in metallo, h. min 93 cm per l'inserimento di arbusti per mitigare la barriera acustica



Inquadramento planimetrico
scala 1:2000

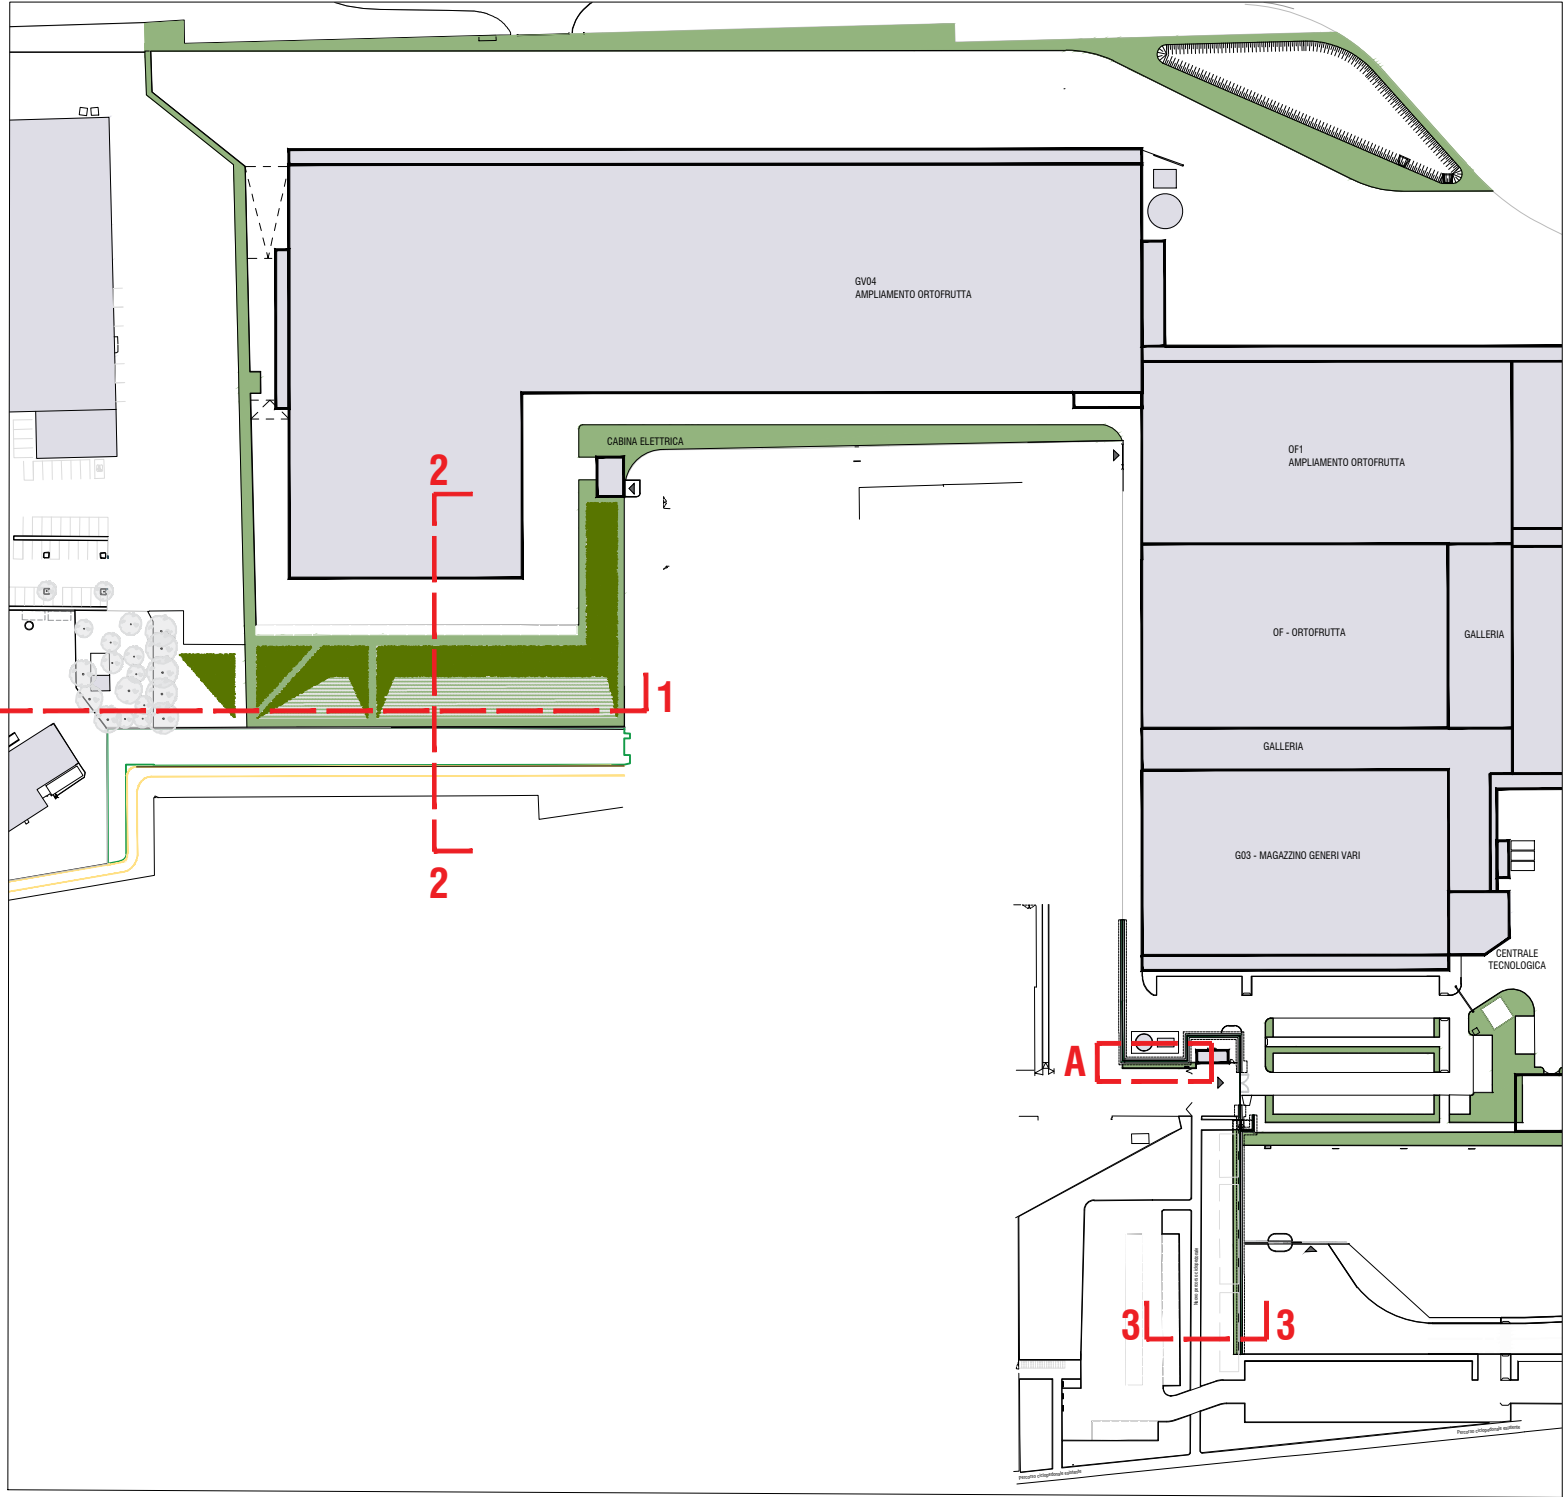

Si rimanda alla realzione sul progetto del verde per ulteriori specifiche

Assonometria - vista



AMPLIAMENTO DELLO STABILIMENTO CONAD NORDOVEST

Viale Finzi - MODENA (MO)

Procedimento Unico ex art. 53 della LR n. 24/2017
per l'approvazione di una variante al precedente progetto denominato
"Art. 53 LR 24/2017 – IMCO-CONAD - PdC 3493/2021"

PROGETTISTI

POLITECNICA
building for humans

STUDIO TECNICO

STUDIO R.B.
engineering s.r.l.

RESPONSABILE DI PROGETTO
Ing. Arch. Corrado Giacobazzi

REFERENTE RAPPORTI COMMITTEENZA
CONTRACT MANAGER
P.I. Emanuela Becchi

PROGETTO ARCHITETTONICO
Ing. Arch. Corrado Giacobazzi
Arch. Stefano Maffei

URBANISTICA e PAESAGGIO
RAPPORTI CON ENTI
Arch. Maria Cristina Fregni
Arch. Paola Gabrielli

STRUTTURE e GEOTECNICA
Ing. Giorgio Poggi
Ing. Luciano Gasparini

**OPERE DI URBANIZZAZIONE, VIABILITA',
RETI e ALLACCIAMENTI**
Ing. Stefano Ripari
Ing. Alessio Gori

**PREVENZIONE INCENDI
IMPIANTI**
P.I. Emanuela Becchi
P.I. Alberto Sgrilli
P.I. Roby Malverli

ACUSTICA
Ing. Claudio Pongolini
Arch. Matteo Falcini

TEAM DI PROGETTO
Dott. Guglielmo Billi, Arch. Antonio Giungo,
Ing. Sara Perini, Ing. Francesco Pollini, Arch. Giacomo Provesi

ELABORATO

AREE ESTERNE

STATO DI PROGETTO

OPERE DI MITIGAZIONE AMBIENTALE

		PARTE D'OPERA	DISCIPLINA	DOC. E PROG.	FASE	REV.
		C2	OU	C001	2B0	
Cartella	File name	Prot.	Scala		Formato	
1	C2_OU_C001_2B0_4993_Opere di mitigazione - dune	4993	1:250		A2+	
5						
4						
3						
2						
1						
0	EMISSIONE	Maggio 2026	A. Guernini	S. Ripari	C. Giacobazzi	
REV.	DESCRIZIONE	Data	REDATTO	VERIFICATO	APPROVATO	

Il presente progetto è il frutto del lavoro dei professionisti associati in Politecnica. A termine di legge tutti i diritti sono riservati.

E' vietata la riproduzione in qualsiasi forma senza autorizzazione di POLITECNICA Soc. Coop.