




RETE FOGNARIA ACQUE METEORICHE - PARTICOLARE TIPOLOGICO POZZETTO DI ISPEZIONE

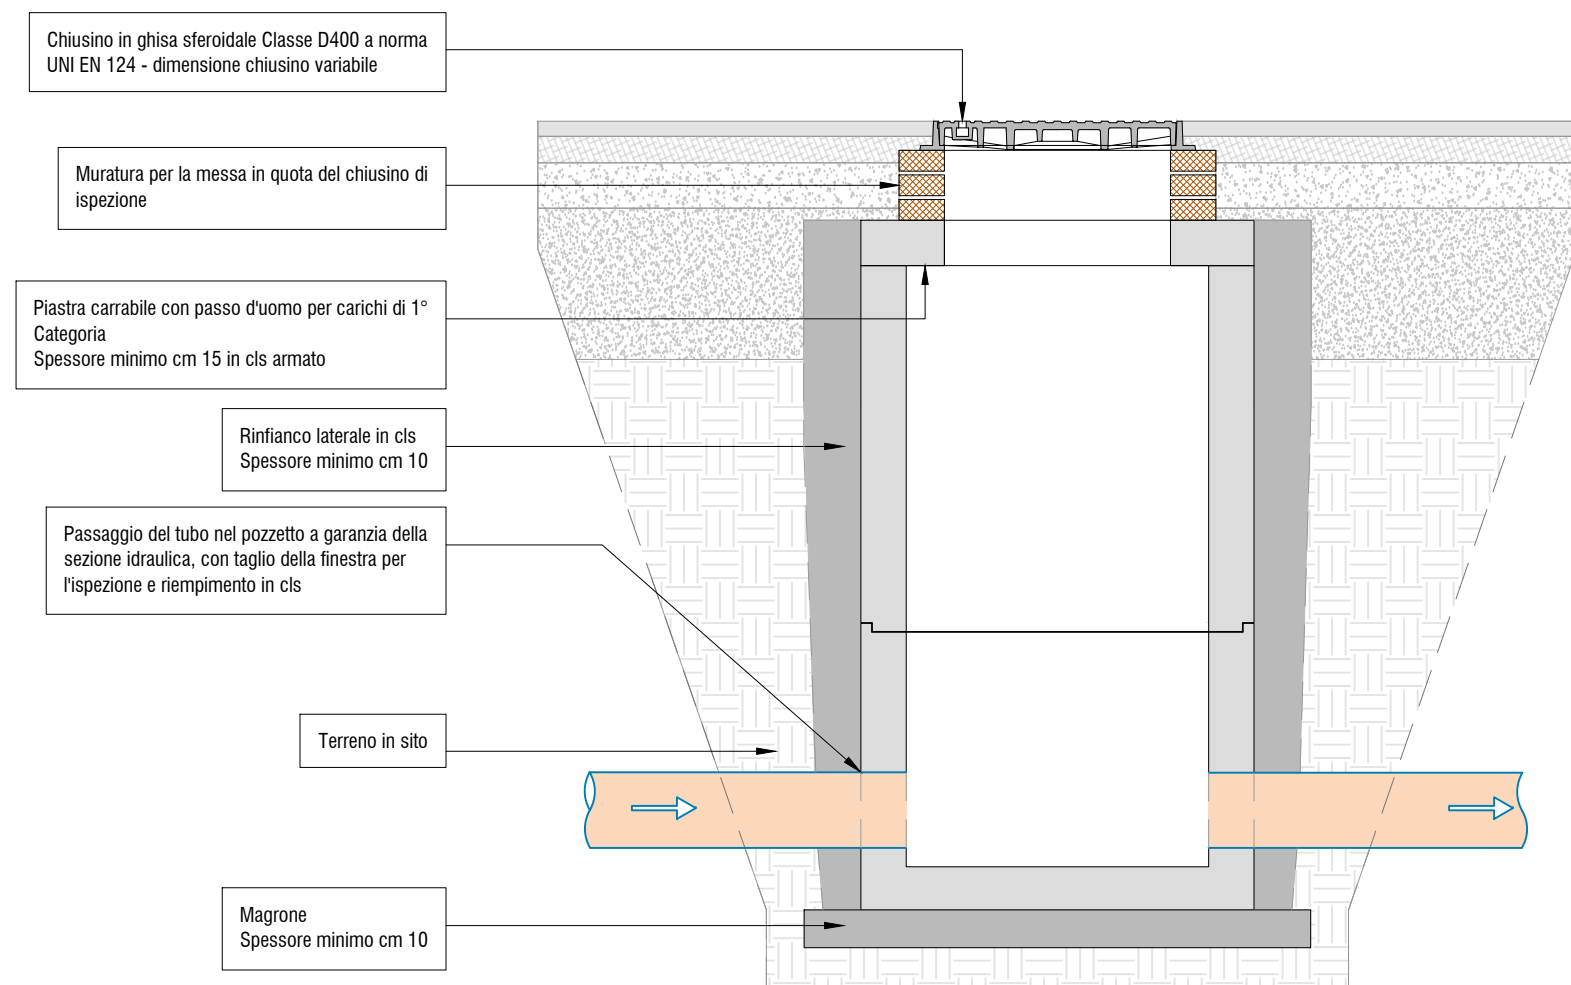


RETE FOGNARIA ACQUE METEORICHE E REFLUE - PARTICOLARE POSA TUBAZIONE IN PVC RIGIDO SN 8 - CONFORME NORMA UNI EN 1401-1

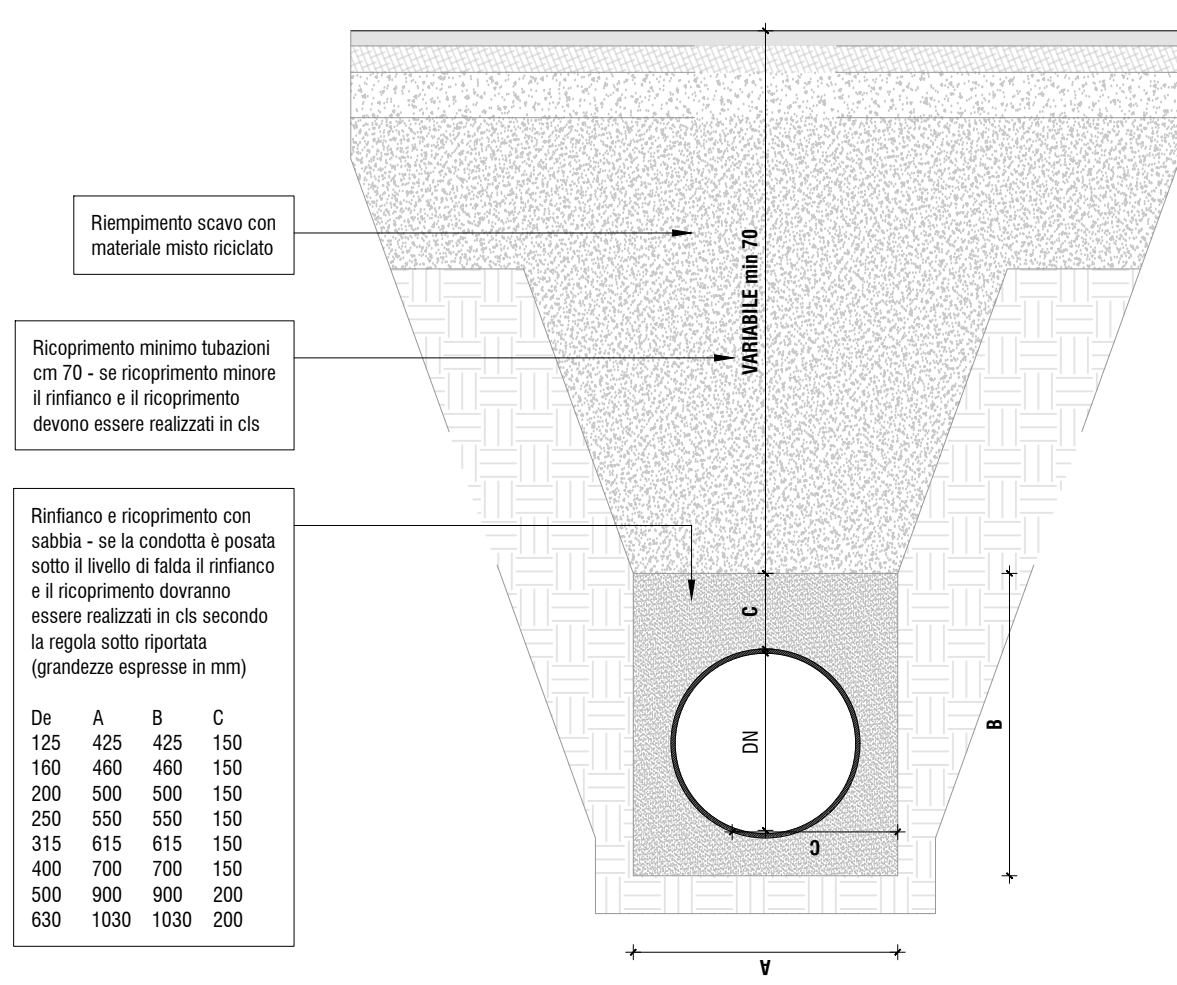


RETE FOGNARIA ACQUE METEORICHE - PARTICOLARE TIPOLOGICO POZZETTO DI ISPEZIONE

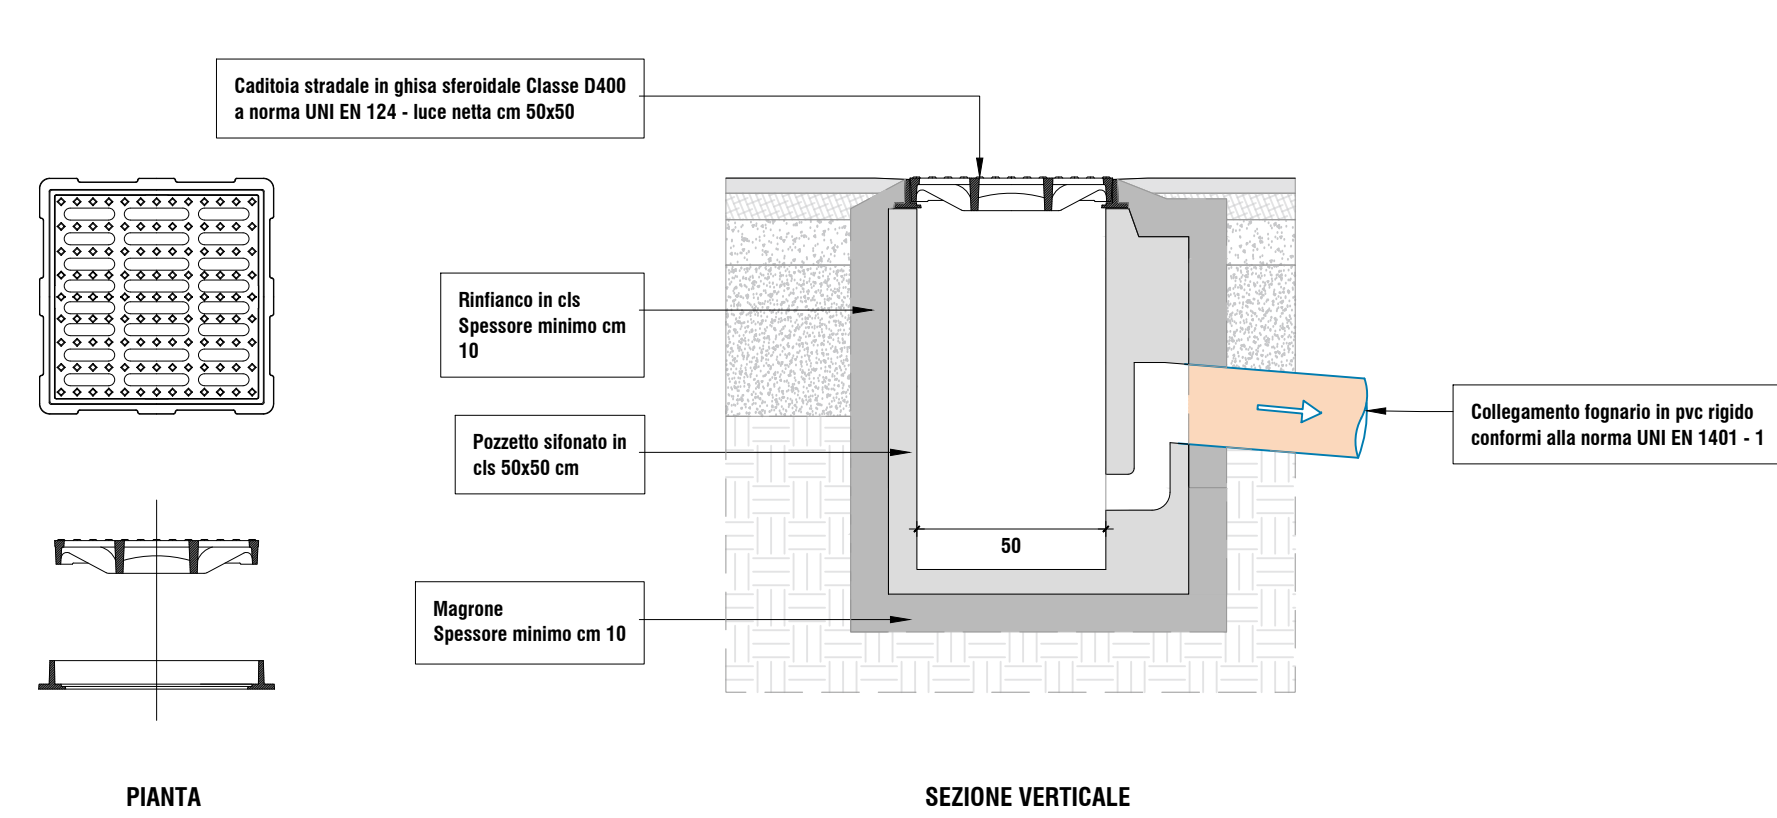


PARTICOLARE DI POSA CADITOIA SIFONATA

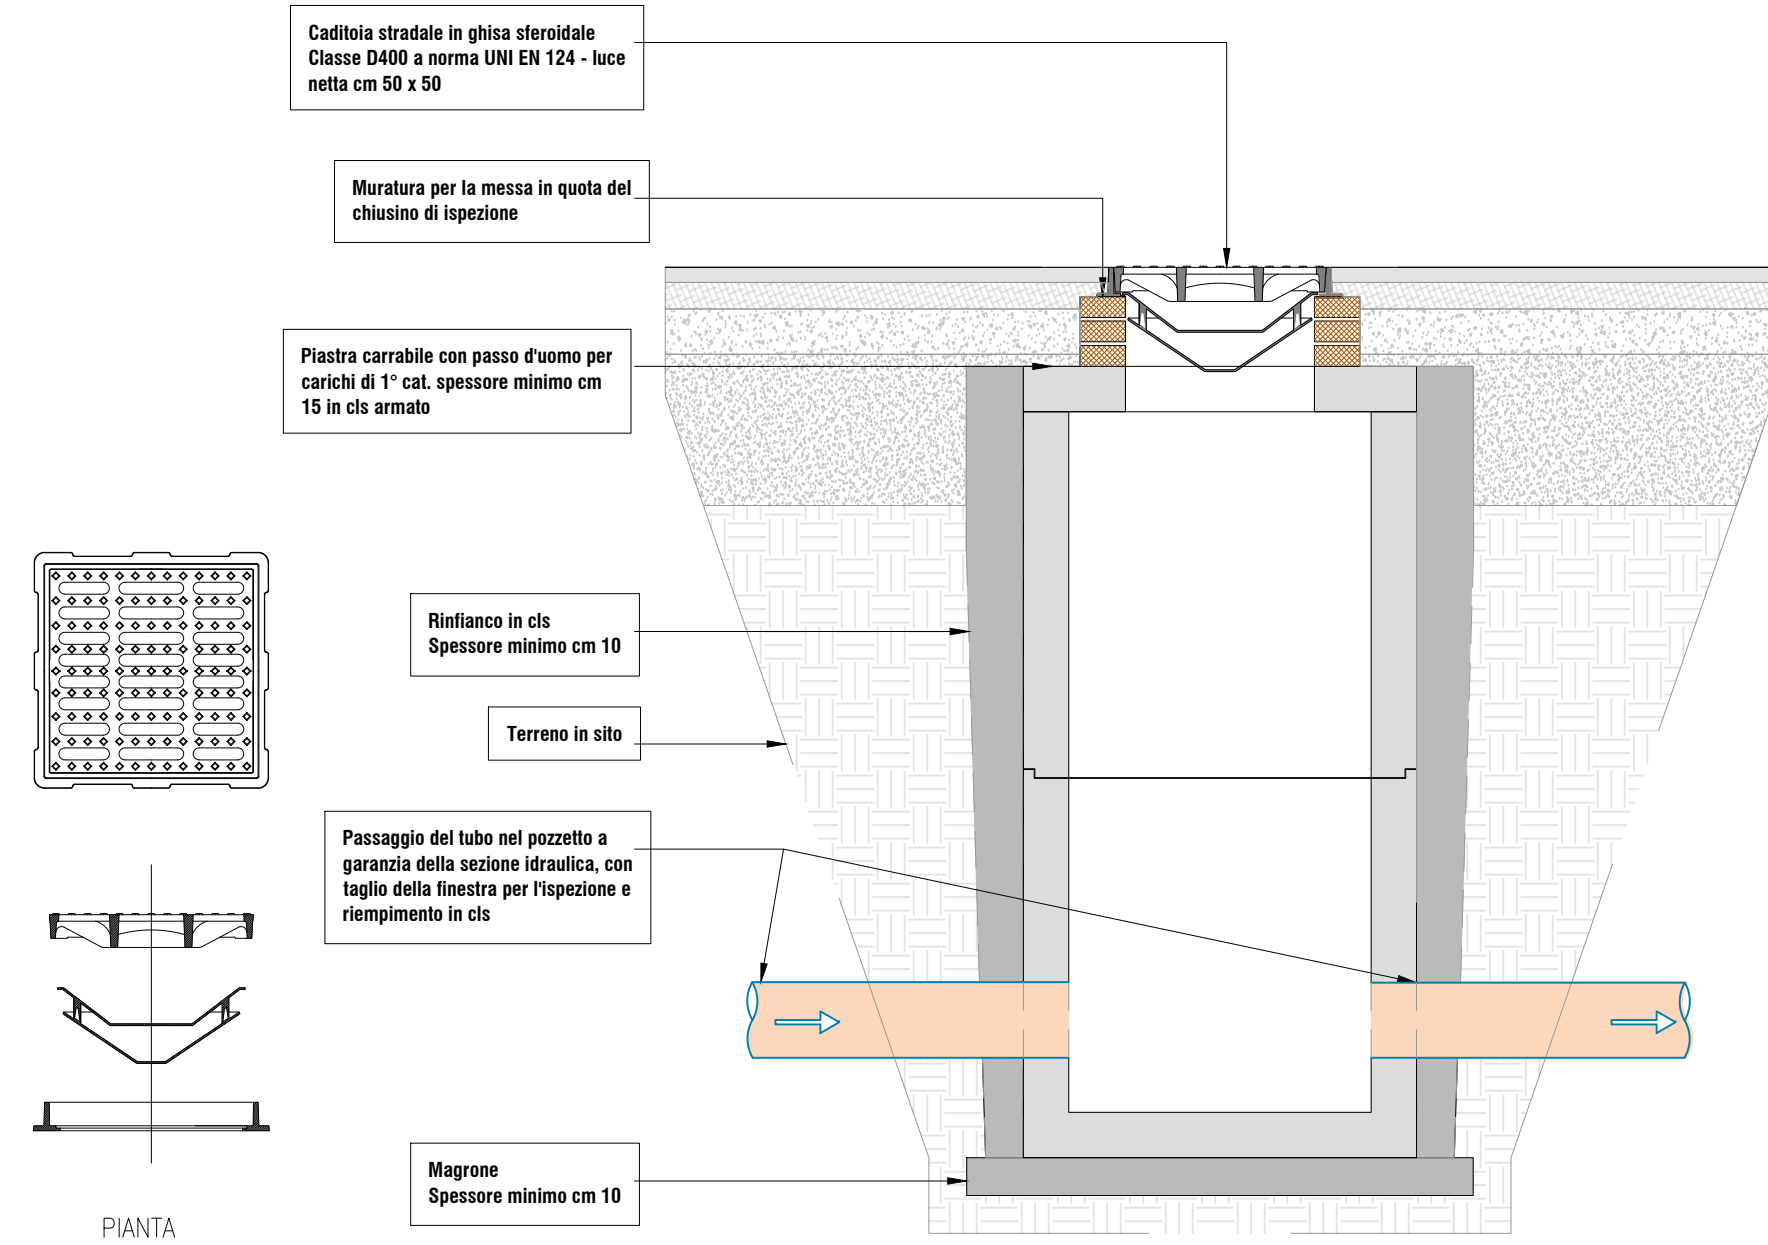


RETE FOGNARIA ACQUE METEORICHE - PARTICOLARE TIPOLOGICO POZZETTO DI ISPEZIONE - POZZETTO AL PIEDE DEL PLUVIALE

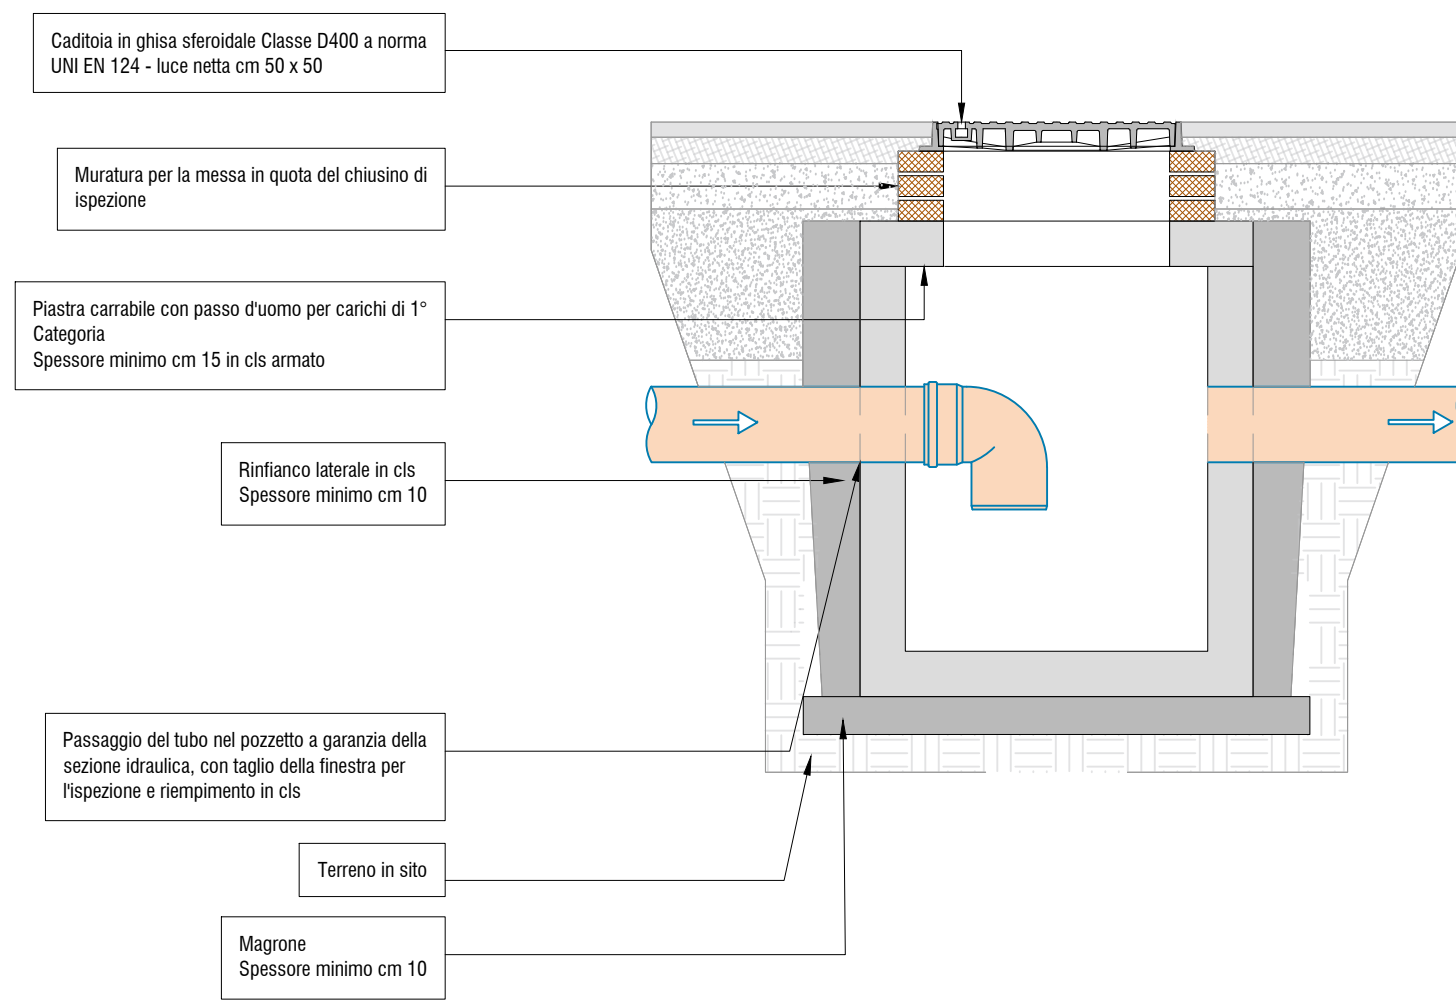

RETE FOGNARIA ACQUE GRIGIE - PARTICOLARE TIPOLOGICO POZZETTO DI ISPEZIONE - TUBAZIONE CON SIFONE TIPO FIRENZE

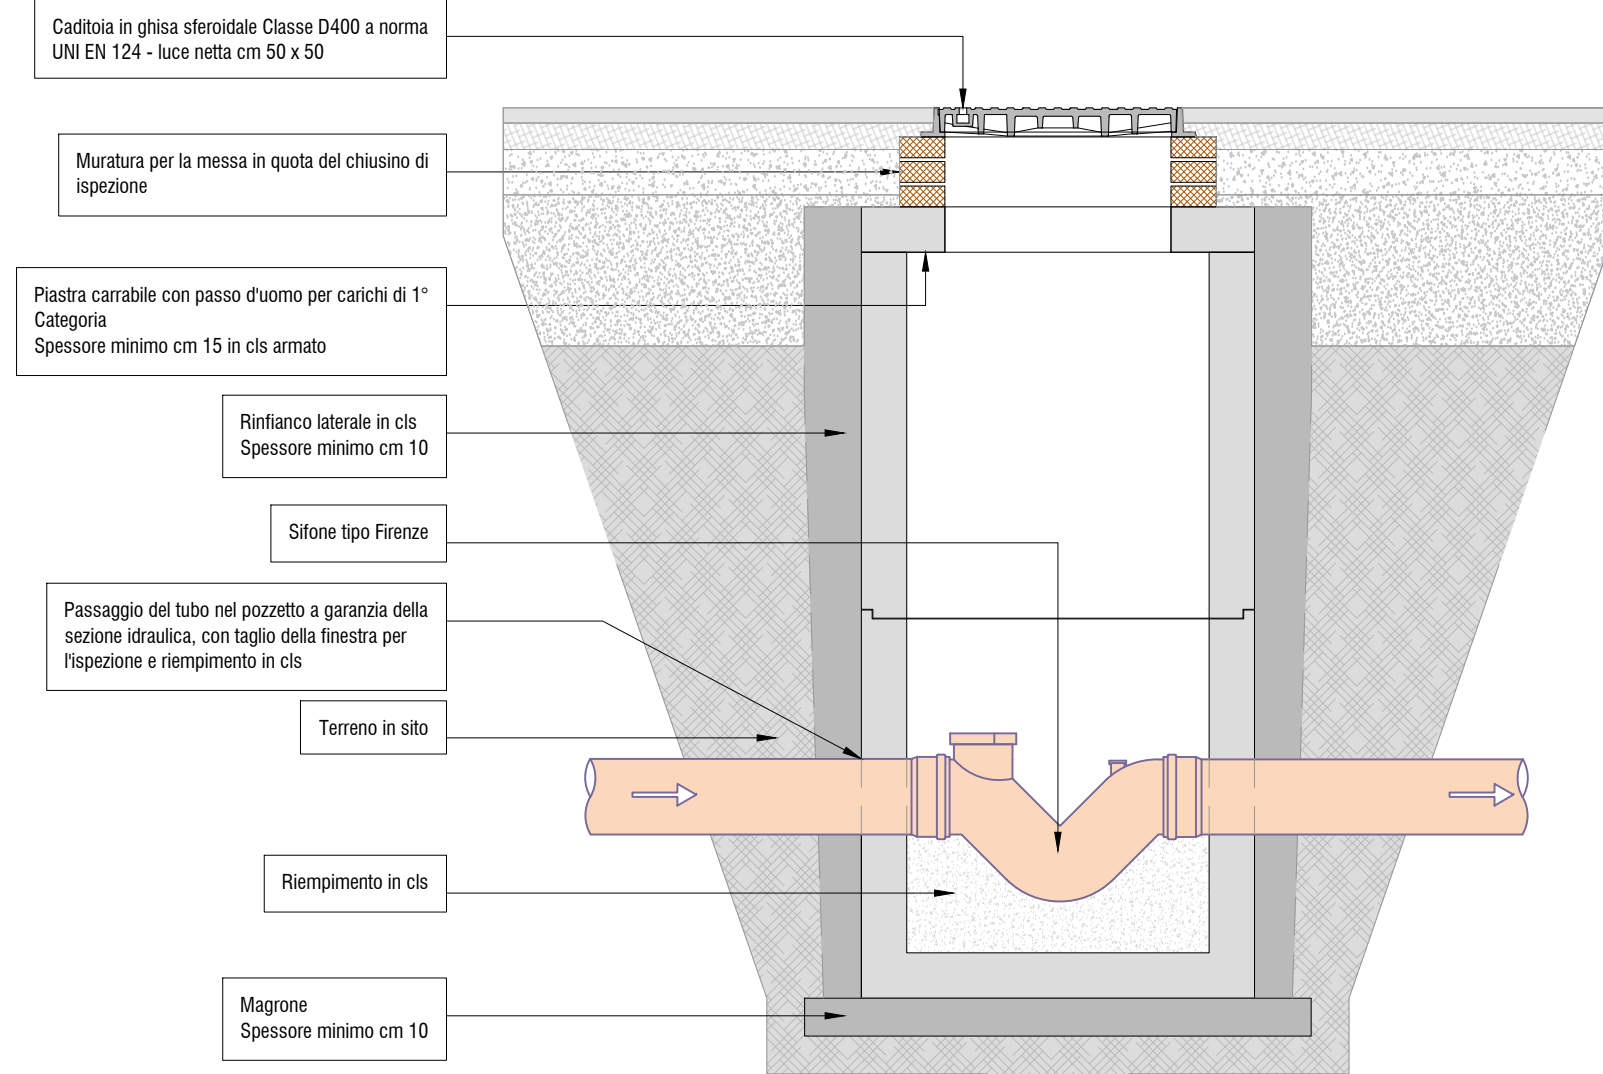

RETE FOGNARIA ACQUE NERE/GRIGIE - PARTICOLARE TIPOLOGICO POZZETTO DI ISPEZIONE - TUBAZIONE CON ISPEZIONE A TAPPO A VITE

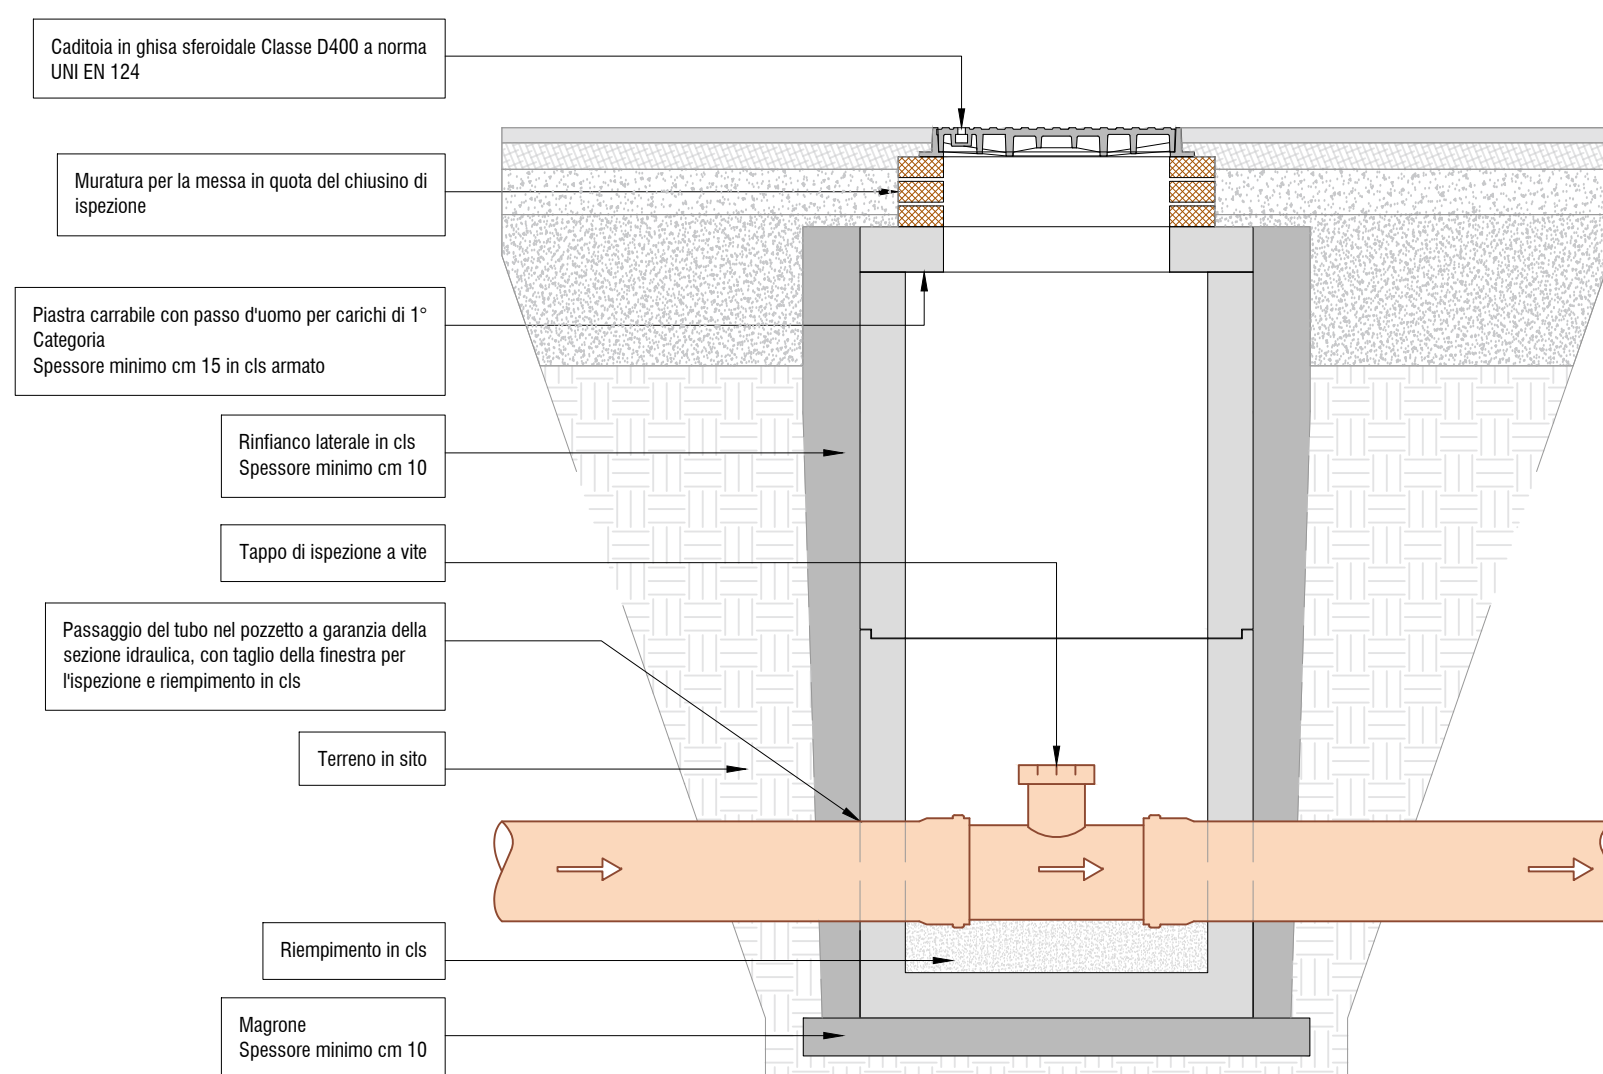

AMPLIAMENTO DELLO STABILIMENTO CONAD NORDOVEST

Viale Finzi - MODENA (MO)

Procedimento Unico ex art. 53 della LR n. 24/2017
per l'approvazione di una variante al precedente progetto denominato
"Art. 53 LR 24/2017 – IMCO-CONAD - PdC 3493/2021"

PROGETTISTI

POLITECNICA
building for humans

STUDIO TECNICO

STUDIO R.B. engineering S.r.l.

RESPONSABILE DI PROGETTO

Ing. Arch. Corrado Giacobazzi

REFERENTE RAPPORTI COMMITTEENZA

CONTRACT MANAGER

P.I. Emanuela Becchi

PROGETTO ARCHITETTONICO

Ing. Arch. Corrado Giacobazzi

Arch. Stefano Maffei

URBANISTICA e PAESAGGIO

RAPPORTI CON ENTI

Arch. Maria Cristina Fregni

Arch. Paola Gabrielli

STRUTTURE e GEOTECNICA

Ing. Giorgio Poggi

Ing. Luciano Gasparini

OPERE DI URBANIZZAZIONE, VIABILITA',

RETI e ALLACCIAMENTI

Ing. Stefano Ripari

Ing. Alessio Gori

PREVENZIONE INCENDI

IMPIANTI

P.I. Emanuela Becchi

P.I. Alberto Spigoli

P.I. Roby Malverti

ACUSTICA

Ing. Claudio Pongolini

Arch. Matteo Falchini

COMMITTENTE

IMCO s.p.a

TEAM DI PROGETTO

Dott. Guglielmo Billi, Arch. Antonio Giungo,

Ing. Sara Perini, Ing. Francesco Pollini, Arch. Giacomo Provesi

ELABORATO

AREE ESTERNE

STATO DI PROGETTO

PARTICOLARI TIPOLOGICI OPERE FOGNARIE

PARTE D'OPERA		DISCIPLINA	DOC. E PROG.	FASE	REV.
C2		OU	N002	2B0	
Cartella	File name	Prot.	Scala	Formato	
04-C	C2_OU_N002_2B0_4993_Particolari tipologie opere fognarie	4993	1:20	A1	
5					
4					
3					
2					
1					
0	EMMISSIONE		Maggio 2026	J.Fiorrenti	S. Ripari
REV.	DESCRIZIONE		Data	REDATTO	VERIFICATO
					APPROVATO

Il presente progetto è il frutto del lavoro dei professionisti associati in Politecnica. A termine di legge tutti i diritti sono riservati.

E' vietata la riproduzione in qualsiasi forma senza autorizzazione di POLITECNICA Snc. Coop.