
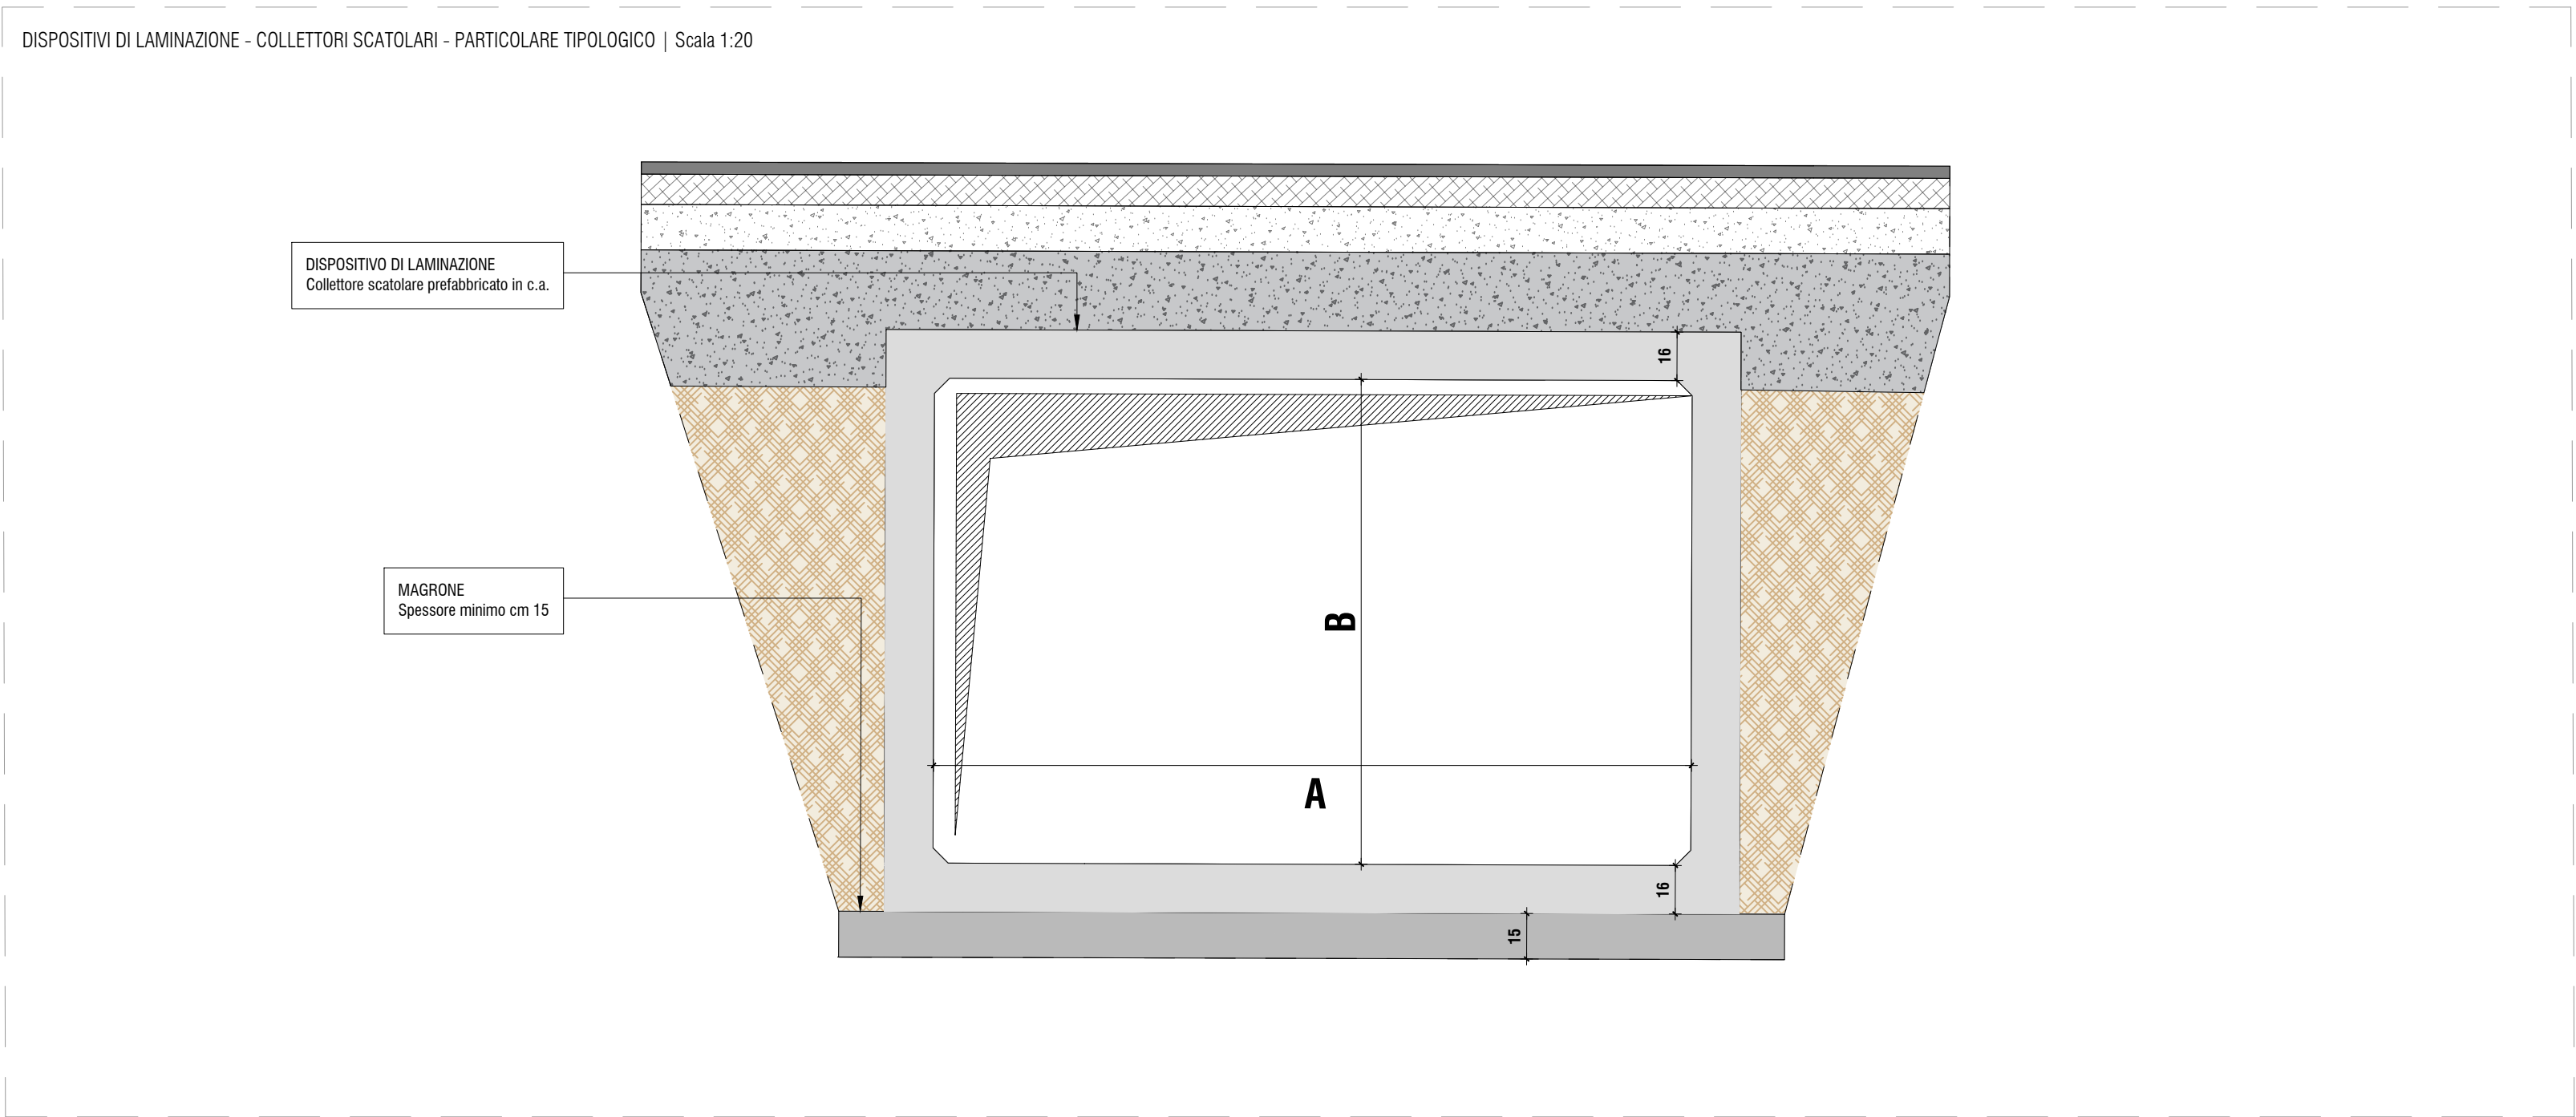
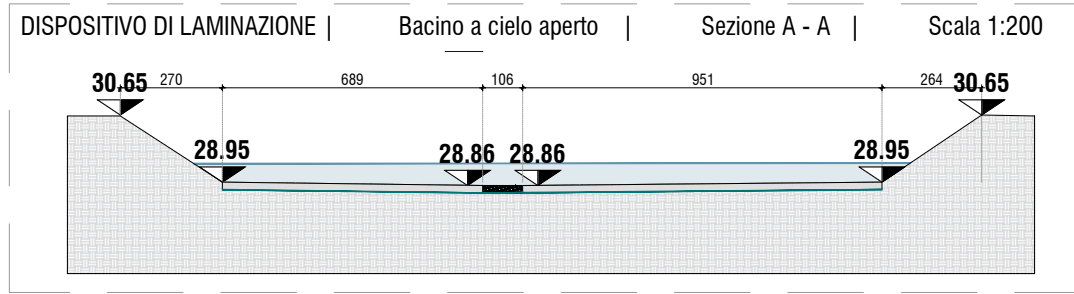


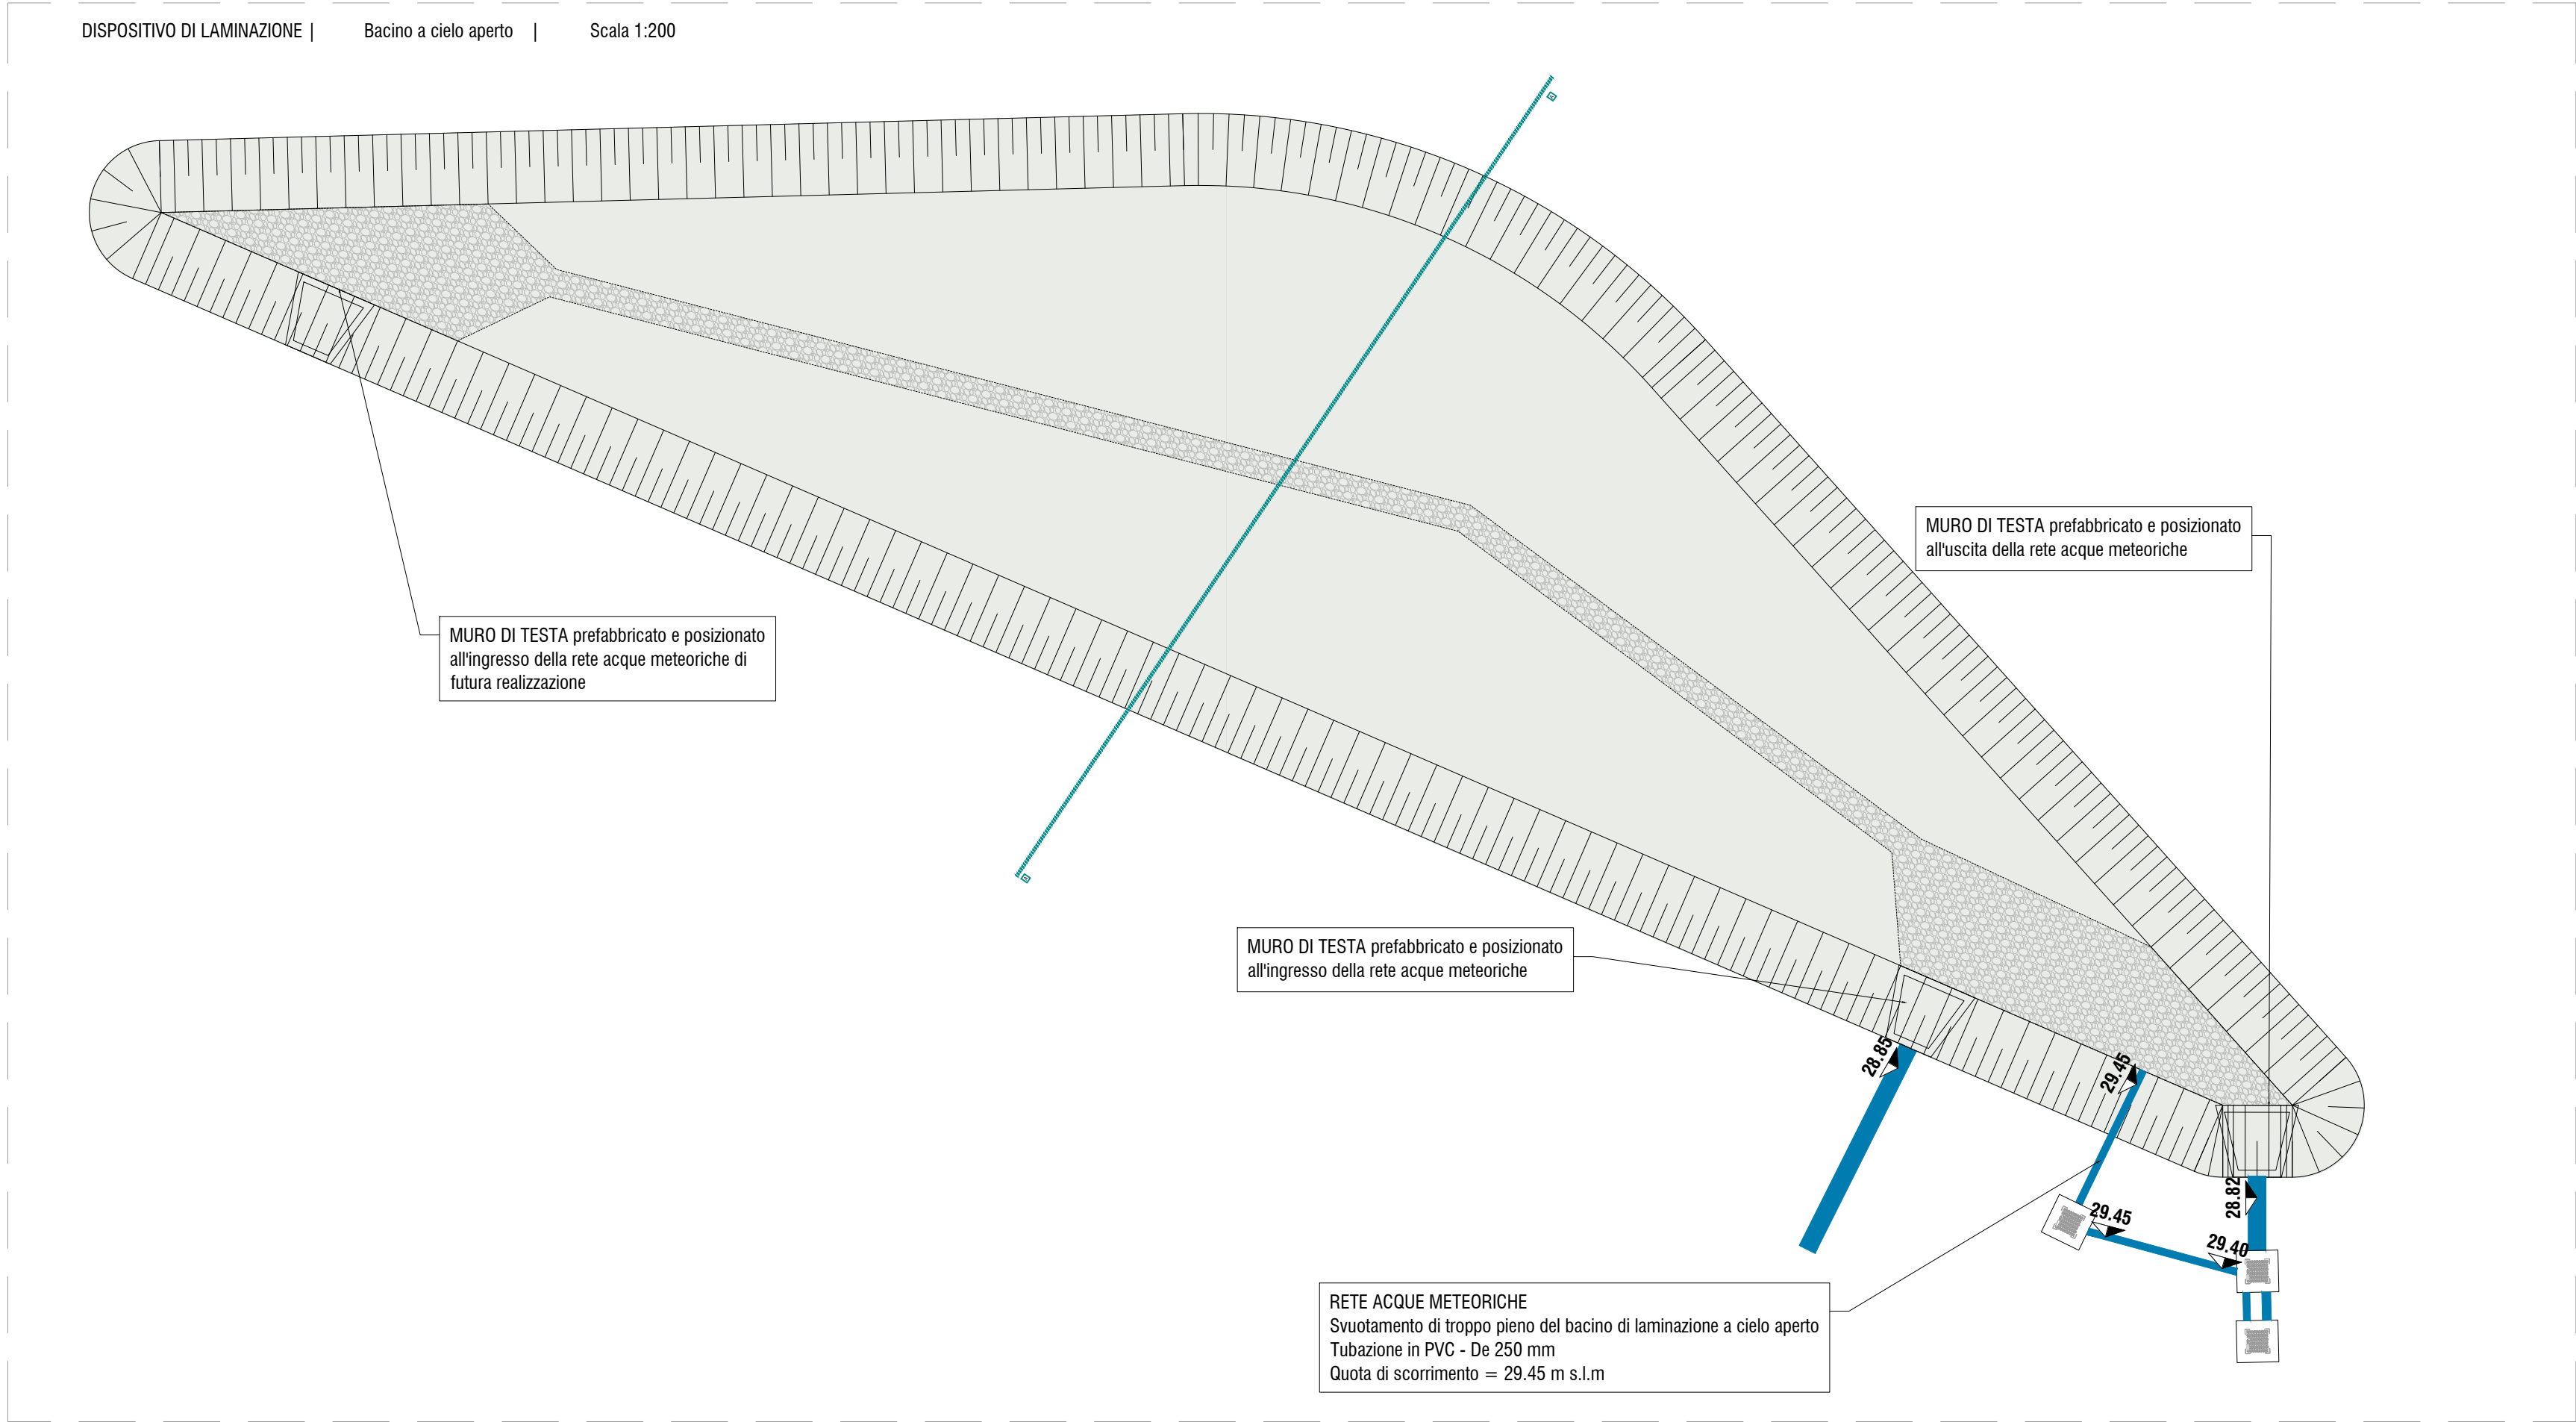

Volume di laminazione sottobacini							
Sottobacini	Tempo di ritorno [anni]	Volume di laminazione minimo [mc]	Volume di laminazione di progetto [mc]	B [m]	A [m]	Lunghezza [m]	% Riempimento
S01	100	342	345.38	3	1	153.5	0.75
S02	100	362	319.56	2.85	1	149.5	0.75
S03a	100	198	200.00	Bacino 400 mq con H utile 50 cm			
S03b	100	225	300.00	Bacino 600 mq con H utile 50 cm			
S07D	100	63	62.44	1,5	0,75	74	0,75
S07A	100	190	180.56	1,5	0,75	214	0,75
S07B	100	12	14.06	1	0,75	25	0,75
S07C	100	158	150.00	1,25	1	160	0,75
S08	100	49	53.16	0,75	0,75	126	0,75
S09A	100	149	162.00	0,75	0,75	384	0,75
S09B	100	43	48.52	0,75	0,75	115	0,75
S11	100	150	150.00	2	1	100	0,75

AMPLIAMENTO DELLO STABILIMENTO CONAD NORDOVEST

Viale Finzi - MODENA (MO)

Procedimento Unico ex art. 53 della LR n. 24/2017

per l'approvazione di una variante al precedente progetto denominato "Art. 53 LR 24/2017 – IMCO-CONAD - PdC 3493/2021"

PROGETTISTI

POLITECNICA
building for humans

STUDIO TECNICO

STUDIO R.B. engineering S.r.l.

RESPONSABILE DI PROGETTO

Ing. Arch. Corrado Giacobazzi

REFERENTE RAPPORTI COMMITTENZA

CONTRACT MANAGER

P.I. Emanuela Becchi

PROGETTO ARCHITETTONICO

Ing. Arch. Corrado Giacobazzi

Arch. Stefano Maffei

URBANISTICA e PAESAGGIO

RAPPORTI CON ENTI

Arch. Maria Cristina Fregni

Arch. Paola Gabrielli

STRUTTURE e GEOTECNICA

Ing. Giorgio Poggi

Ing. Luciano Gasparini

OPERE DI URBANIZZAZIONE, VIABILITA', RETI e ALLACCIAMENTI

Ing. Stefano Ripari

Ing. Alessio Gori

PREVENZIONE INCENDI

IMPIANTI

P.I. Emanuela Becchi

P.I. Alberto Sgrilli

P.I. Roby Malverti

ACUSTICA

Ing. Claudio Pongolini

Arch. Matteo Falcini

COMMITTENTE

IMCO s.p.a

TEAM DI PROGETTO

Dott. Guglielmo Bili, Arch. Antonio Giungo, Ing. Sara Perini, Ing. Francesco Pollini, Arch. Giacomo Provesi

ELABORATO

AREE ESTERNE

STATO DI PROGETTO

DISPOSITIVI DI LAMINAZIONE

PARTE D'OPERA	DISCIPLINA	DOC. E PROG.	FASE	REV.
C2	OU	N003	2B0	

Cartella	File name	Prot.	Scala	Formato
04-C	C2_OU_N003_2B0_4993_Dispositivi di laminazione	4993	VARIE	A1

REV.	DESCRIZIONE	Data	REDATTO	VERIFICATO	APPROVATO
5					
4					
3					
2					
1					
0	EMISSIONE	Maggio 2026	J.Fiorerini	S.Ripari	C.Giacobazzi

Il presente progetto è il frutto dei lavori dei professionisti associati in Politecnica. A termine di legge tutti i diritti sono riservati.
E' vietata la riproduzione in qualsiasi forma senza autorizzazione di POLITECNICA Soc. Coop.