



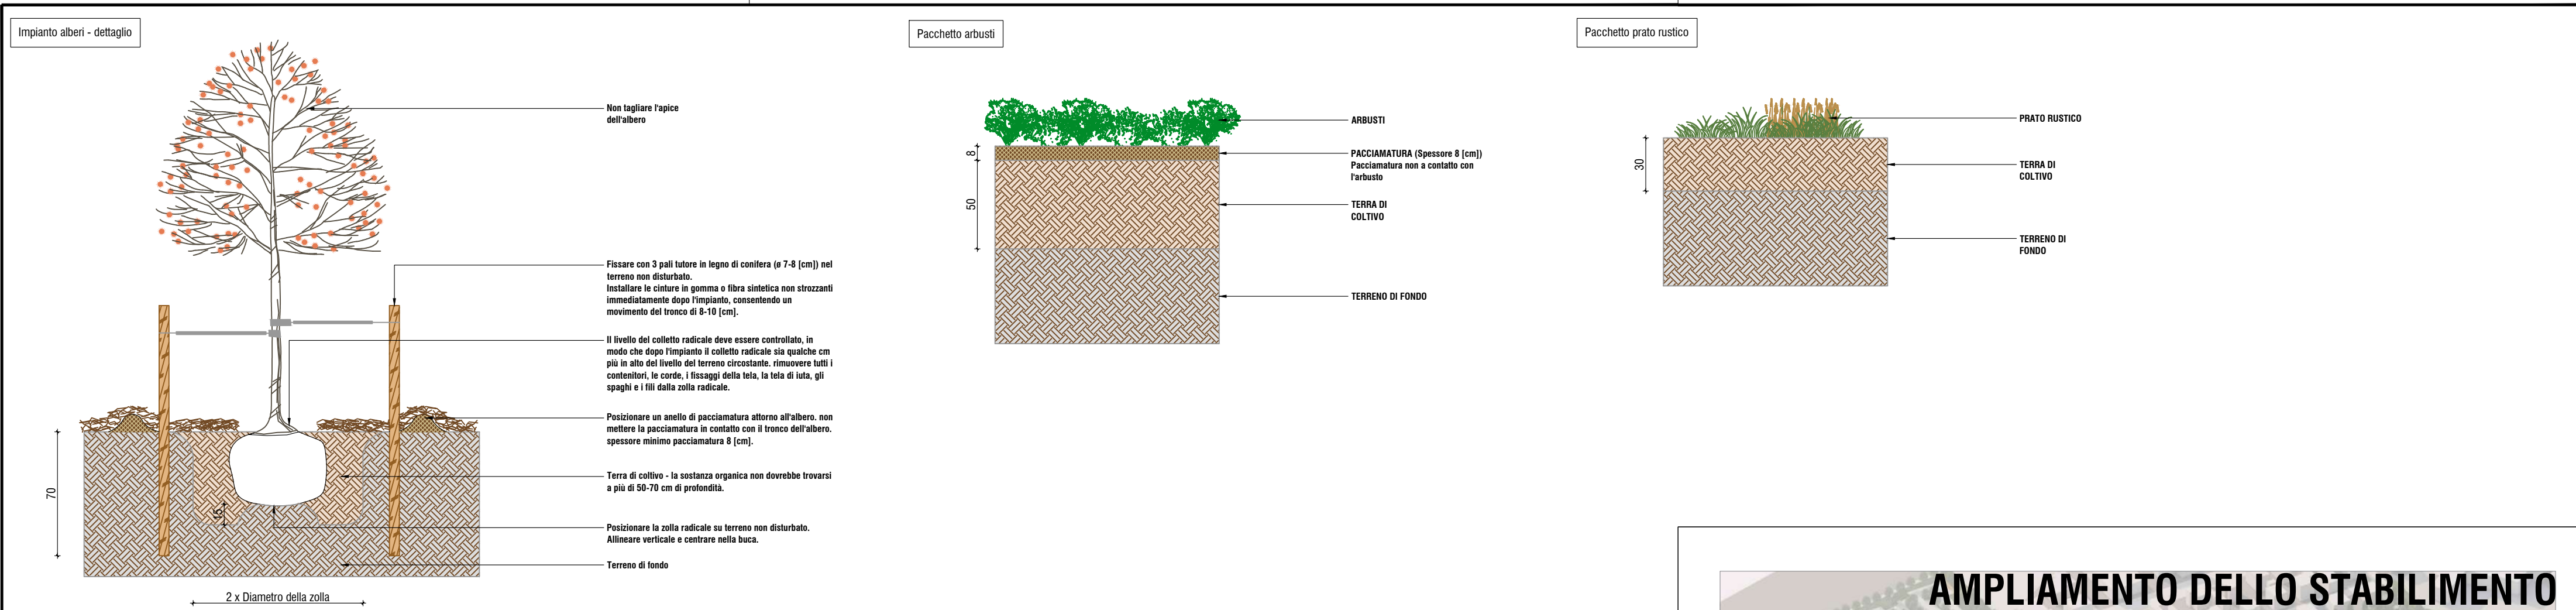

Rilevato antirumore in terra rinforzata
Rinforzi con geogriglie a bassa deformazione e intervento antiersivo su scarpata naturale con biostuoia 100% biodegradabile

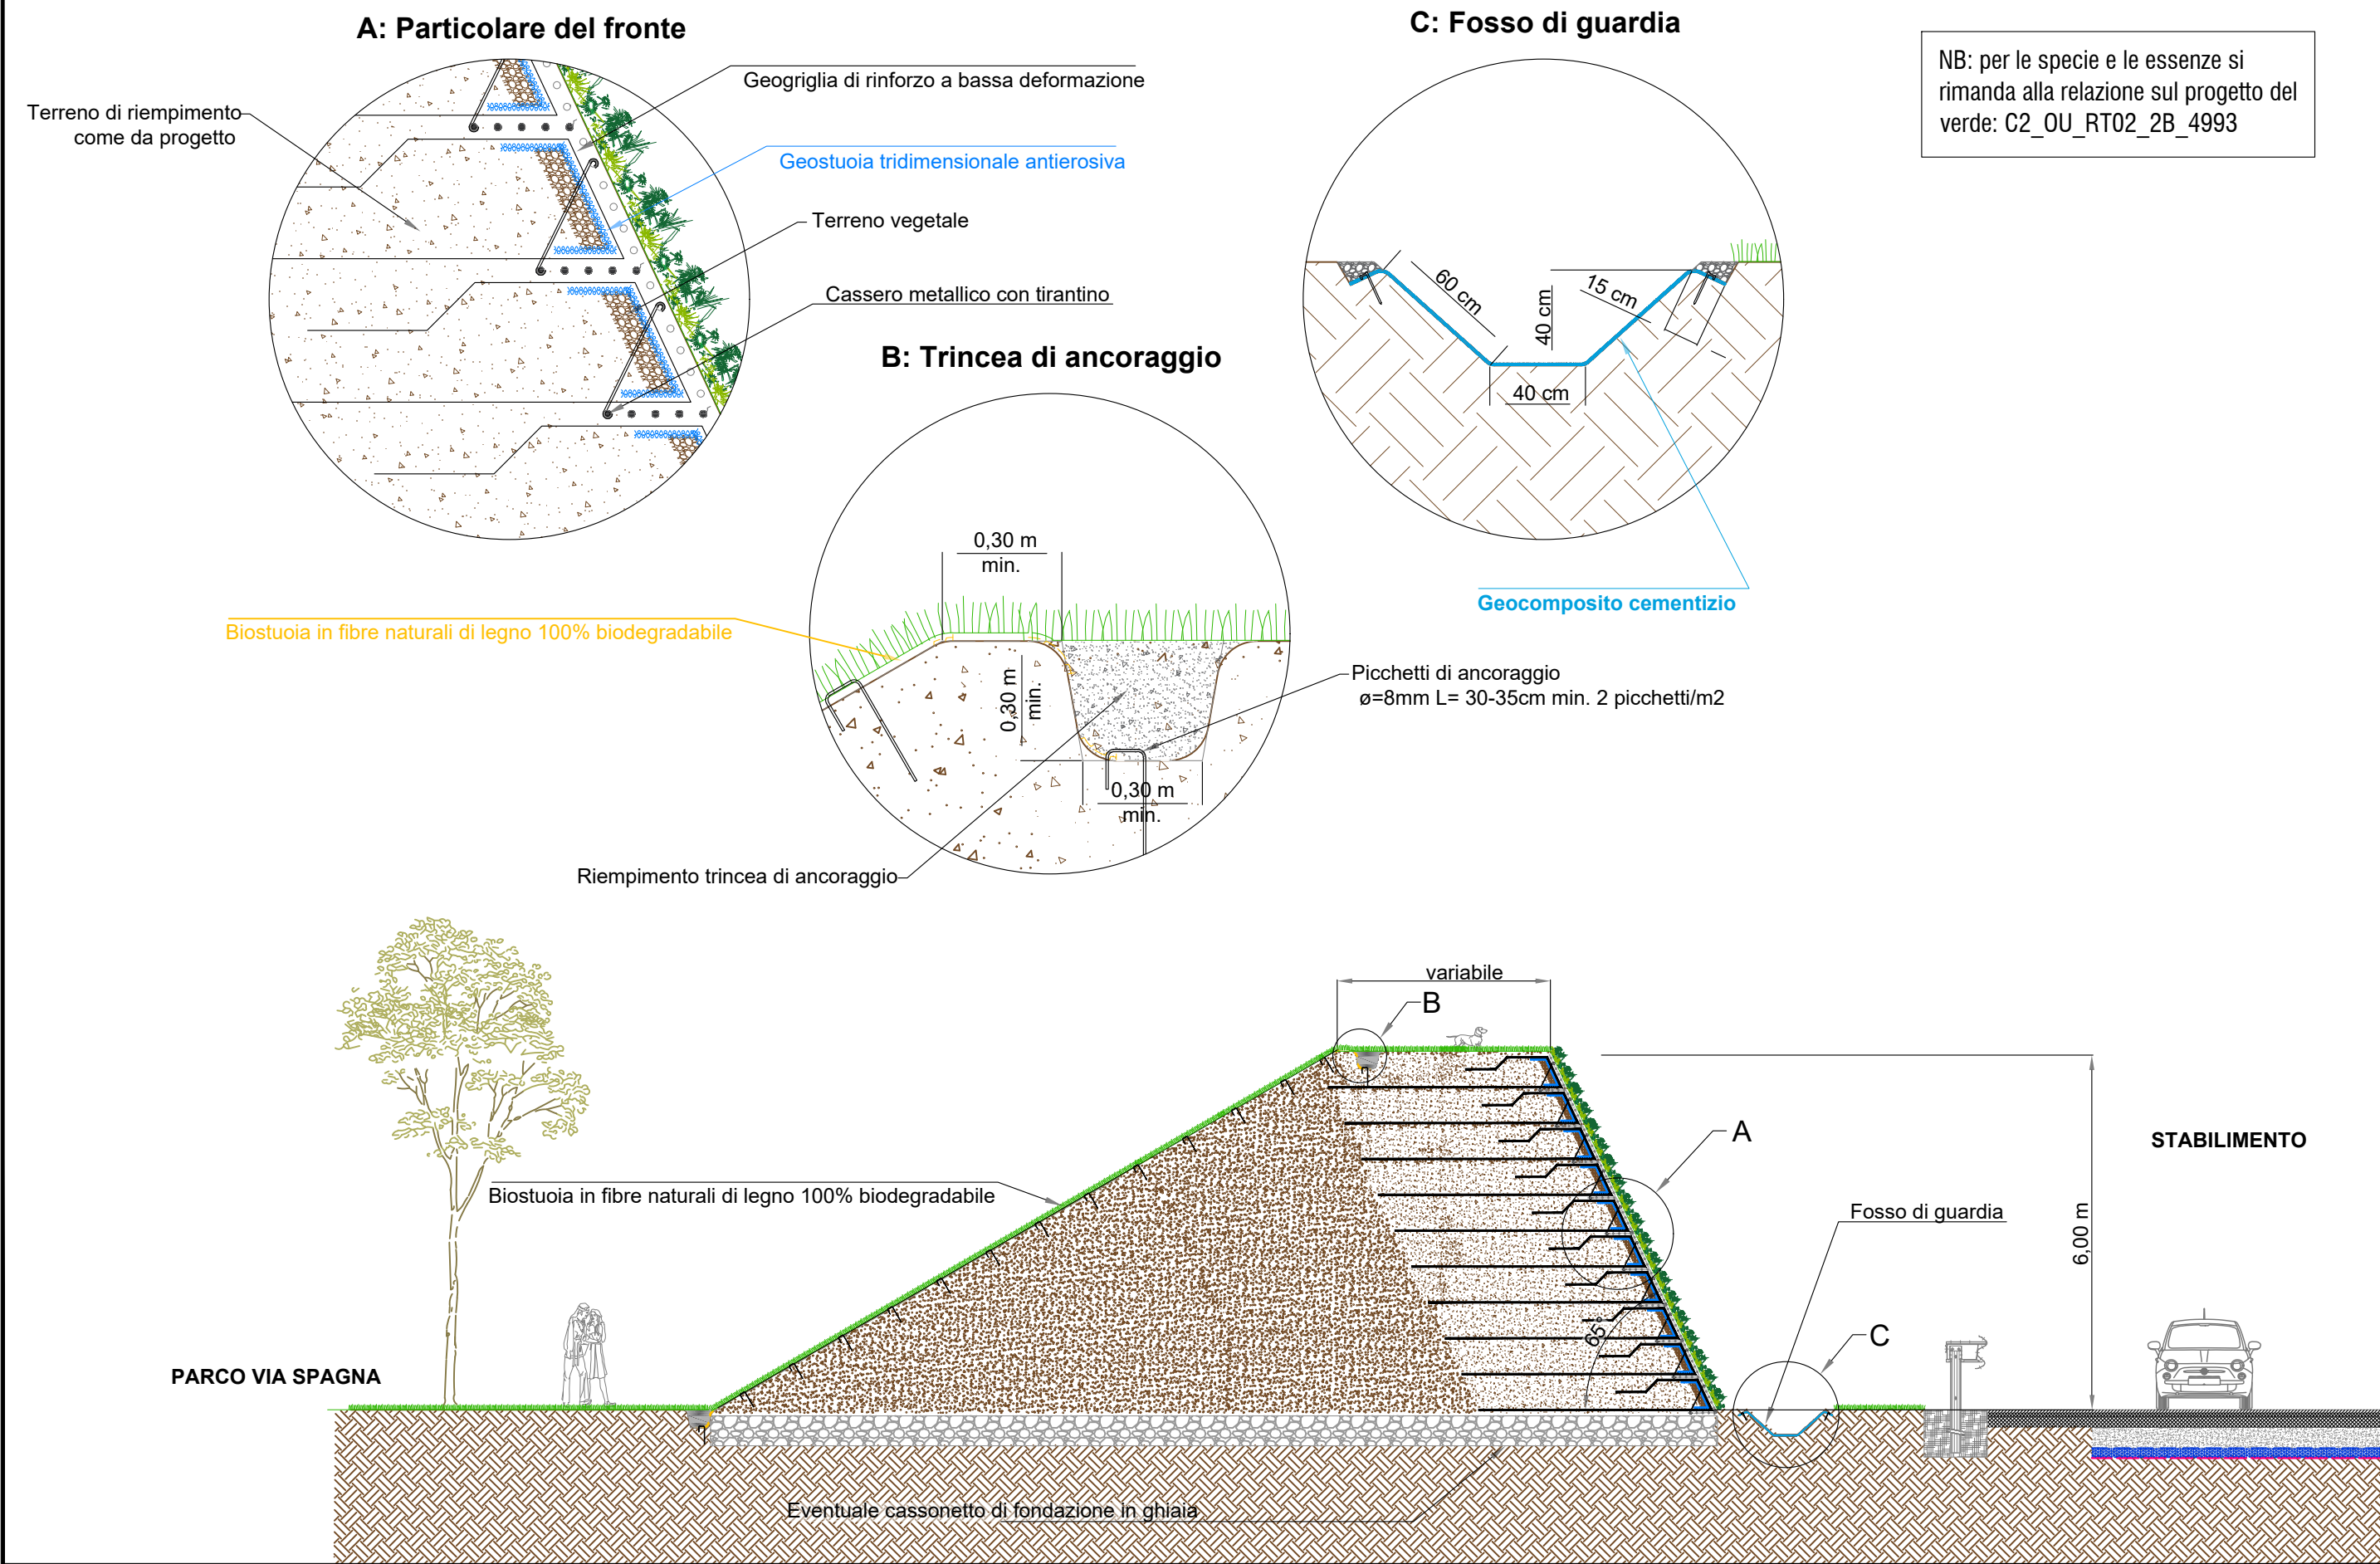

AMPLIAMENTO DELLO STABILIMENTO CONAD NORDOVEST
Viale Finzi - MODENA (MO)

Procedimento Unico ex art. 53 della LR n. 24/2017 per l'approvazione di una variante al precedente progetto denominato "Art. 53 LR 24/2017 – IMCO-CONAD - PdC 3493/2021"

PROGETTISTI
POLITECNICA
building for humans
STUDIO TECNICO
STUDIO R.B. engineering S.r.l.

RESPONSABILE DI PROGETTO
Ing.Arch. Corrado Giacobazzi

REFERENTE RAPPORTI COMMITTENZA CONTRACT MANAGER
P.I. Emanuela Becchi

PROGETTO ARCHITETTONICO
Ing.Arch. Corrado Giacobazzi
Arch. Stefano Maffei

URBANISTICA e PAESAGGIO RAPPORTI CON ENTI
Arch. Maria Cristina Fregni
Arch. Paola Gabrielli

STRUTTURE e GEOTECNICA
Ing. Giorgio Poggi
Ing. Luciano Gasparini

OPERE DI URBANIZZAZIONE, VIABILITA', RETI e ALLACCIAMENTI
Ing. Stefano Ripari
Ing. Alessio Gori

PREVENZIONE INCENDI IMPIANTI
P.I. Emanuela Becchi
P.I. Alberto Sgrilli
P.I. Roby Malverti

ACUSTICA
Ing. Claudio Pongolini
Arch. Matteo Falcini

TEAM DI PROGETTO
Dott. Guglielmo Billi, Arch. Antonio Giungo, Ing. Sara Perini, Ing. Francesco Pollini, Arch. Giacomo Provesi

COMMITTENTE
IMCO s.p.a

ELABORATO

AREE ESTERNE

STATO DI PROGETTO

PARTICOLARI TIPOLOGICI OPERE A VERDE

PARTE D'OPERA	DISCIPLINA	DOC. E PROG.	FASE	REV.
C2	OU	N004	2B0	

Cartella	File name	Prot.	Scala	Formato
04 - C	C2_OU_N004_2B0_4993_Opere a verde_Tipologici	4993	varie	A2

5					
4					
3					
2					
1					
0	EMISSIONE	Maggio 2026	A. Guerrini	S. Ripari	C. Giacobazzi
REV.	DESCRIZIONE	Data	REDATTO	VERIFICATO	APPROVATO

Il presente progetto è il frutto del lavoro dei professionisti associati in Politecnica. A termine di legge tutti i diritti sono riservati. E' vietata la riproduzione in qualsiasi forma senza autorizzazione di POLITECNICA Soc. Coop.