



AMPLIAMENTO DELLO STABILIMENTO CONAD NORDOVEST

Viale Finzi - MODENA (MO)

Procedimento Unico ex art. 53 della LR n. 24/2017
per l’approvazione di una variante al precedente progetto denominato
“Art. 53 LR 24/2017 – IMCO-CONAD - PdC 3493/2021”

PROGETTISTI

POLITECNICA

building for humans

STUDIO TECNICO

STUDIO R.B.

engineering S.r.l

RESPONSABILE DI PROGETTO

Ing.Arch. Corrado Giacobazzi

STRUTTURE e GEOTECNICA

Ing. Giorgio Poggi
Ing. Luciano Gasparini

REFERENTE RAPPORTI COMMITTENZA
CONTRACT MANAGER

P.I. Emanuela Becchi

OPERE DI URBANIZZAZIONE, VIABILITA',
RETI e ALLACCIAMENTI

Ing. Stefano Ripari
Ing. Alessio Gori

PROGETTO ARCHITETTONICO

Ing.Arch. Corrado Giacobazzi
Arch. Stefano Maffei

PREVENZIONE INCENDI
IMPIANTI

P.I. Emanuela Becchi
P.I. Alberto Sgrilli
P.I. Roby Malverti

URBANISTICA e PAESAGGIO
RAPPORTI CON ENTI

Arch. Maria Cristina Fregni
Arch. Paola Gabrielli

ACUSTICA

Ing. Claudio Pongolini
Arch. Matteo Falcini

COMMITTENTE

IMCO s.p.a

TEAM DI PROGETTO


Dott. Guglielmo Billi, Arch. Antonio Giungo,
Ing. Sara Perini, Ing. Francesco Pollini, Arch. Giacomo Provesi

ELABORATO
AREE ESTERNE
STATO DI PROGETTO
DETTAGLIO RECINZIONE



		PARTE D'OPERA	DISCIPLINA	DOC. E PROG.	FASE	REV.
		C2	OU	N005	2B0	
Cartella	File name	Prot.	Scala		Formato	
04 - C	C2_OU_N005_2B0_4993_Opere a verde_recinzione	4993	varie		A3	
5						
4						
3						
2						
1						
0	EMISSIONE		Maggio 2026	A. Guerrini	S. Ripari	C. Giacobazzi
REV.	DESCRIZIONE		Data	REDATTO	VERIFICATO	APPROVATO

Il presente progetto è il frutto del lavoro dei professionisti associati in Politecnica. A termine di legge tutti i diritti sono riservati.
E' vietata la riproduzione in qualsiasi forma senza autorizzazione di POLITECNICA Soc. Coop.

Inquadramento planimetrico
scala 1:1000

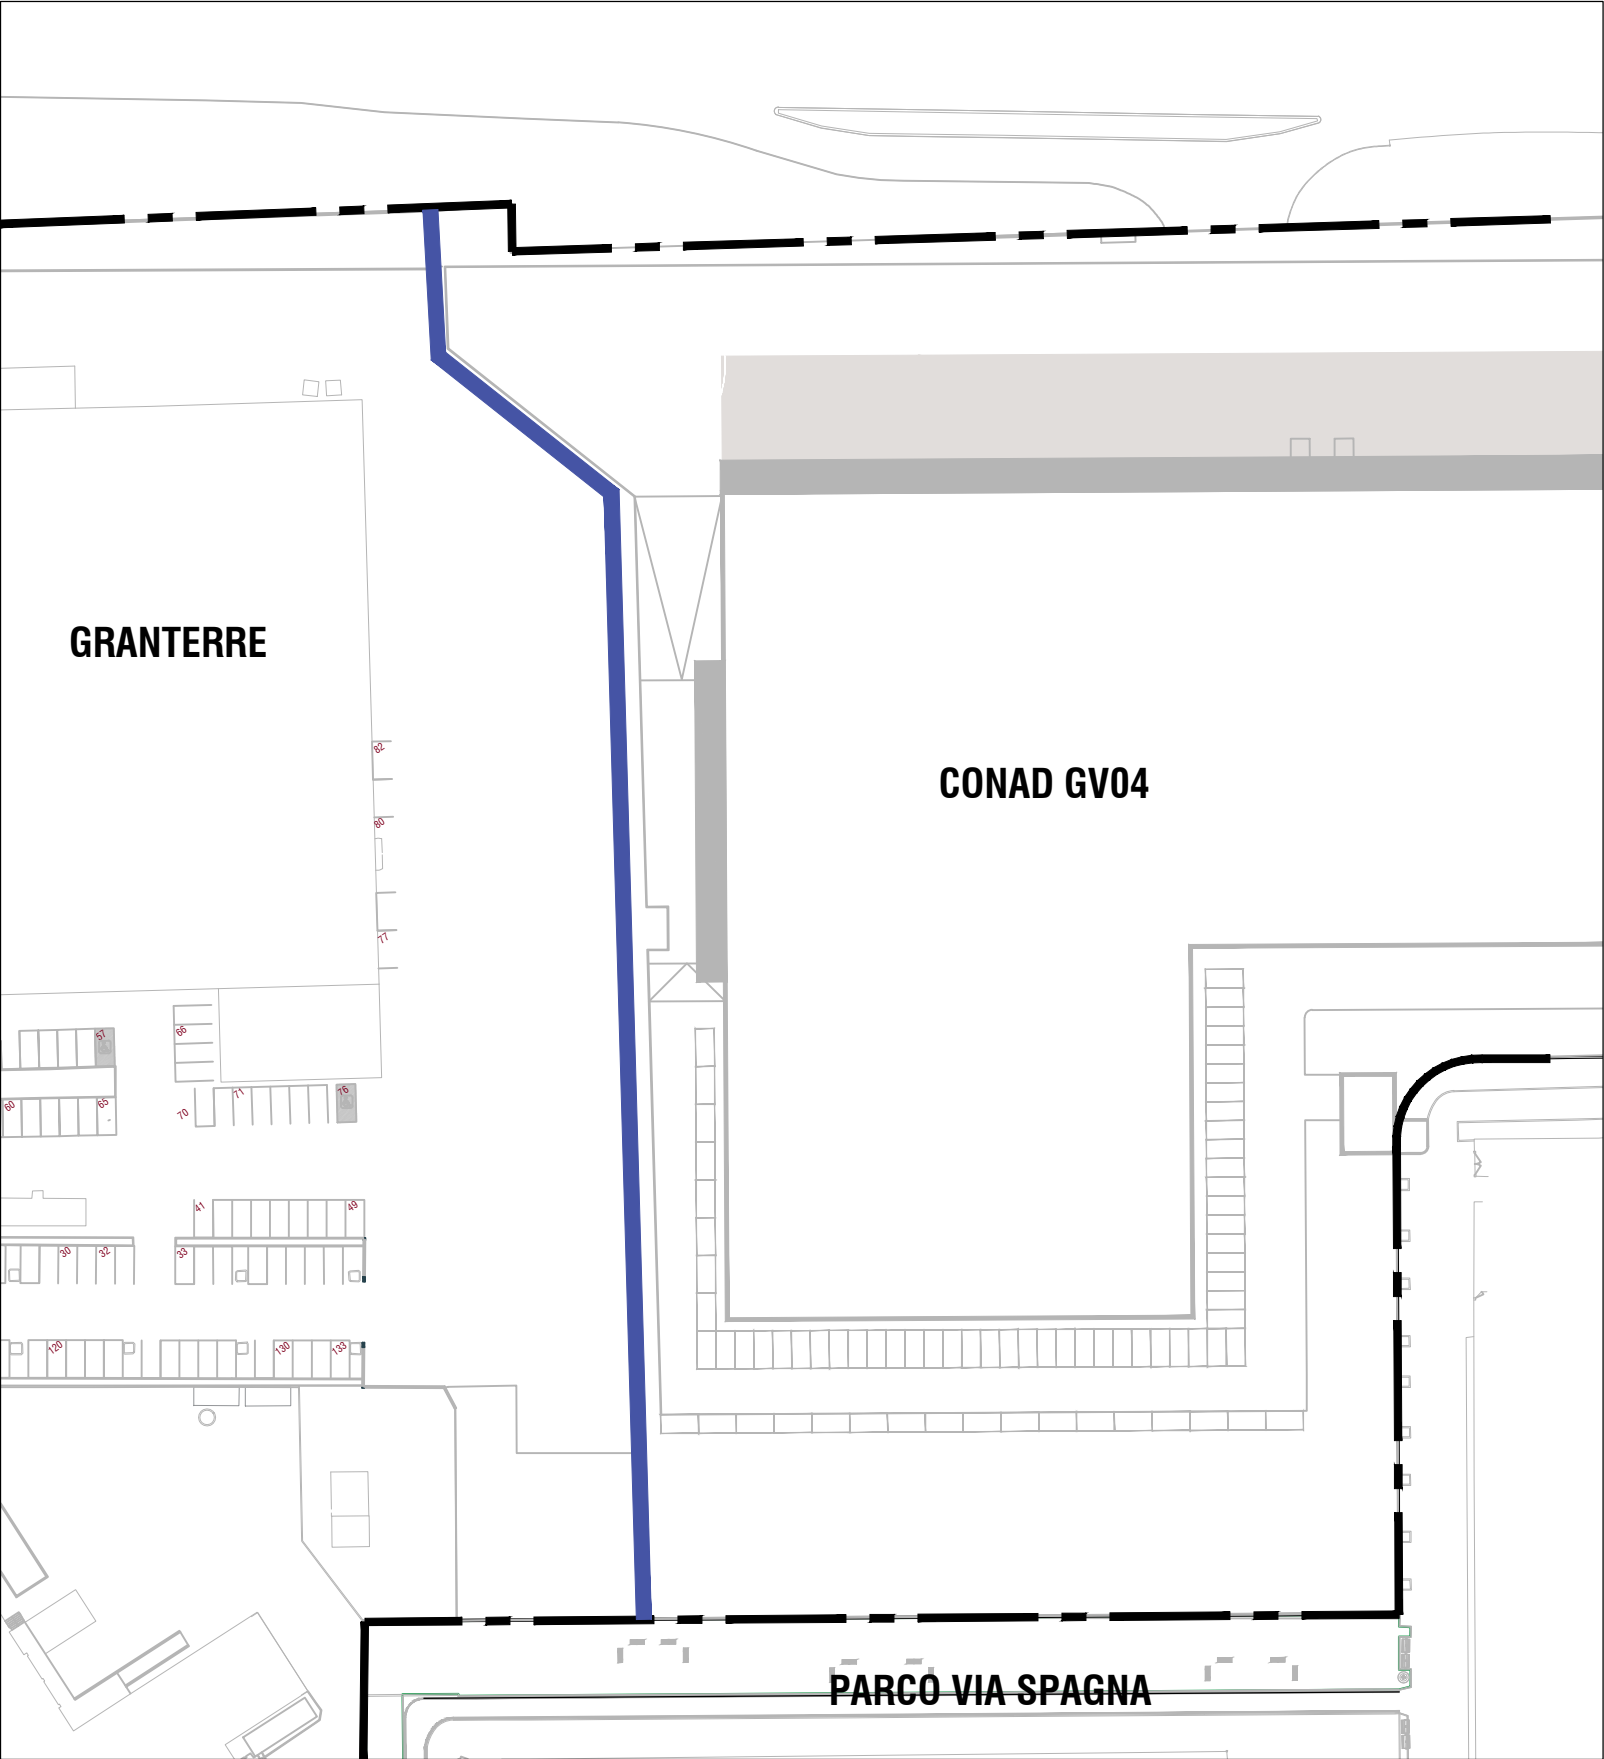


-  **Recinzione a rete rigida e paletti**
-  **Recinzione plinto e grigliato tipo "Orsogril"**
-  **Recinzione esistente**

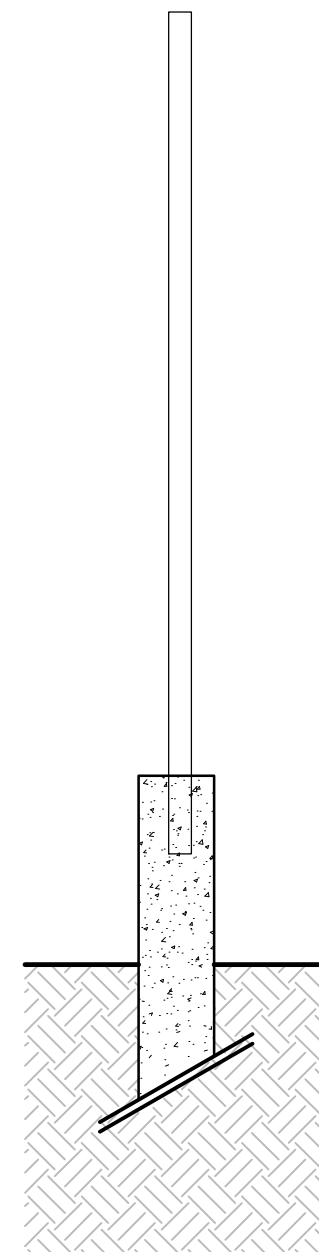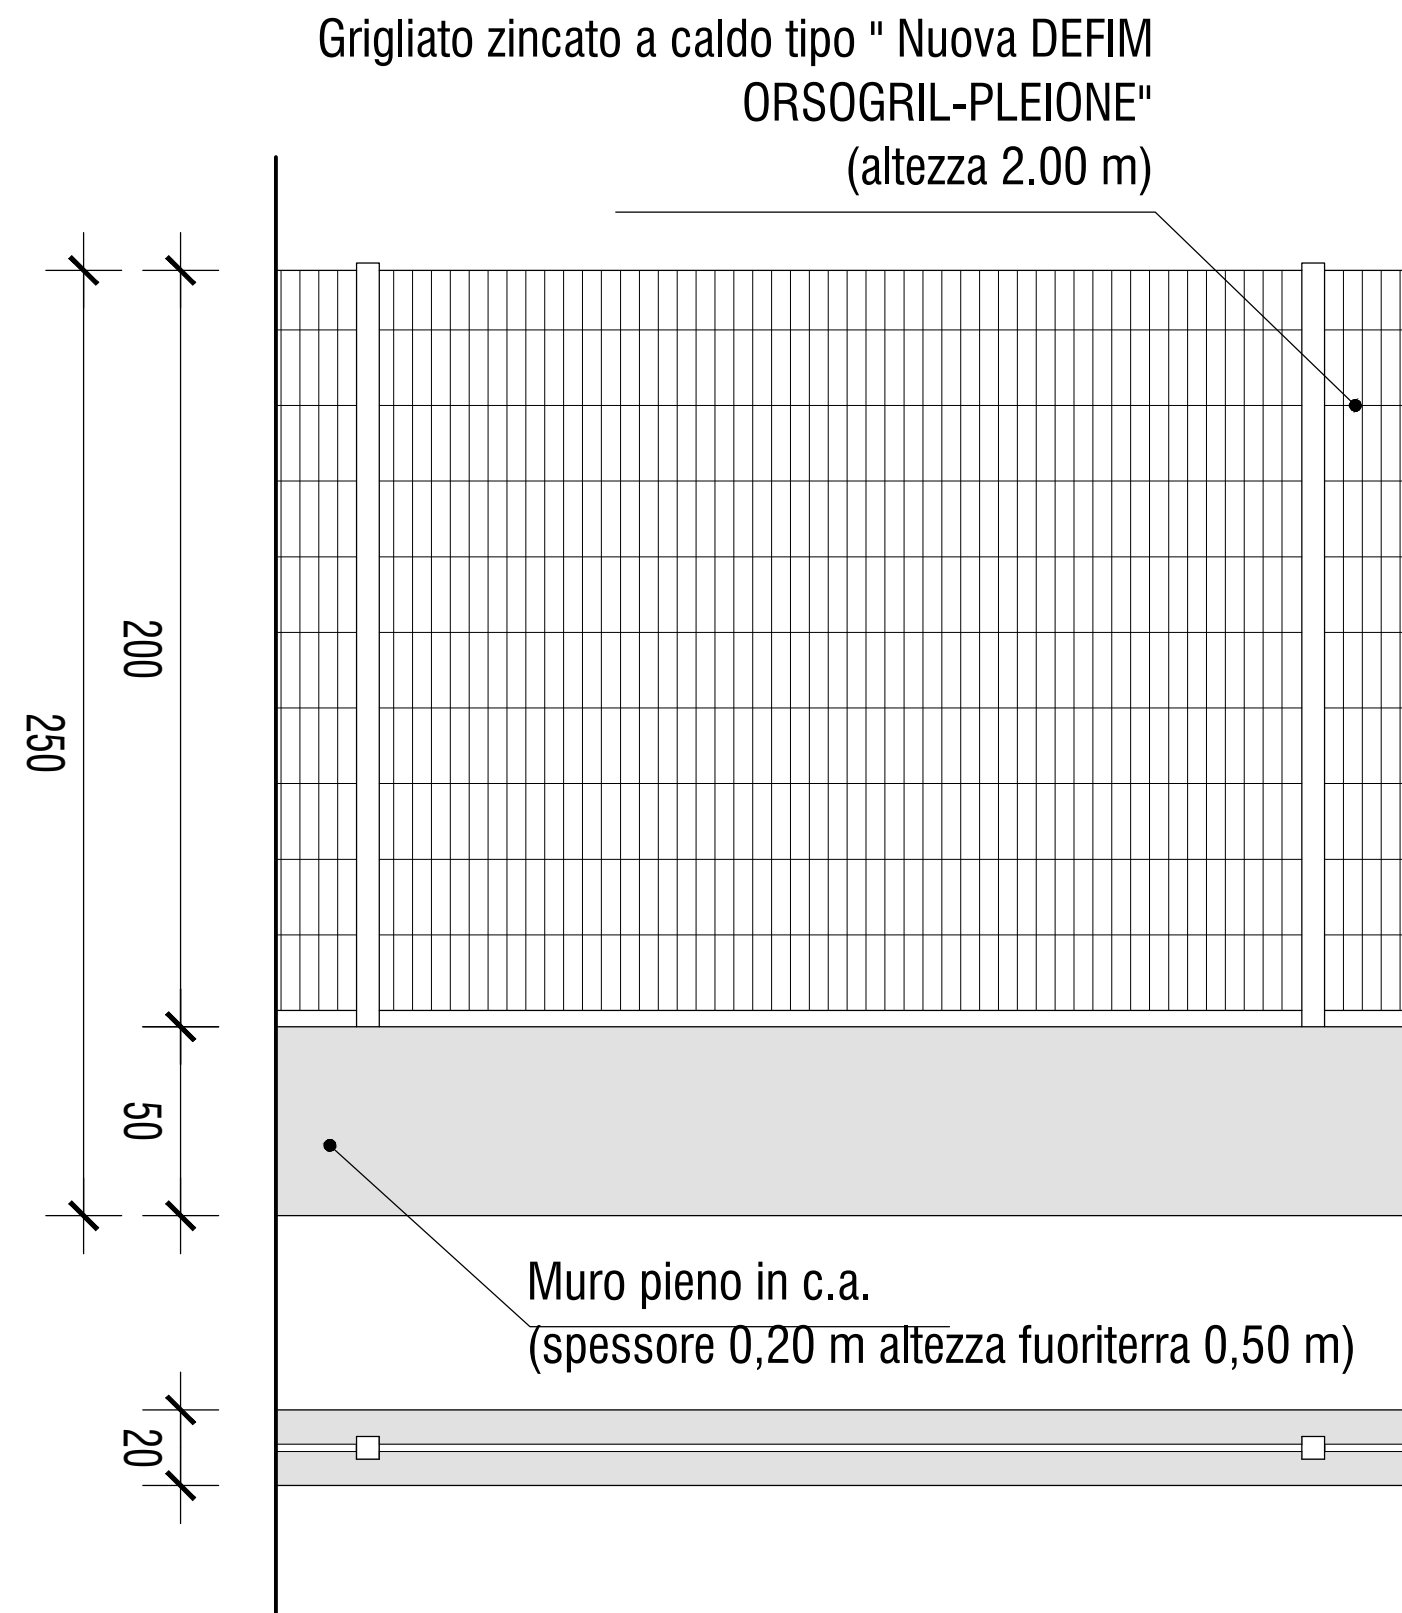


**Recinzione plinto e grigliato
tipo "Orsogrill"
scala 1:20**

SEZIONE

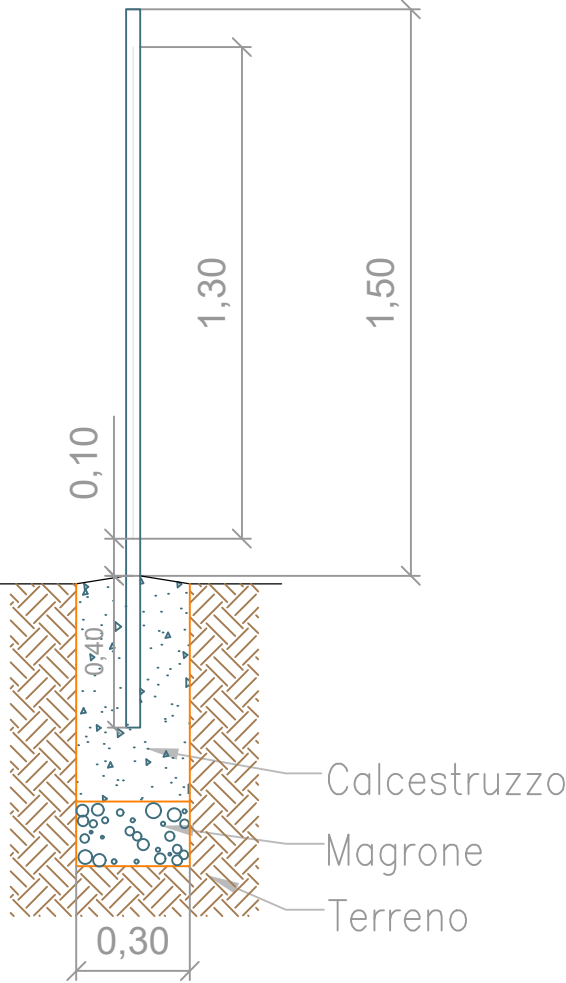

PROSPETTO

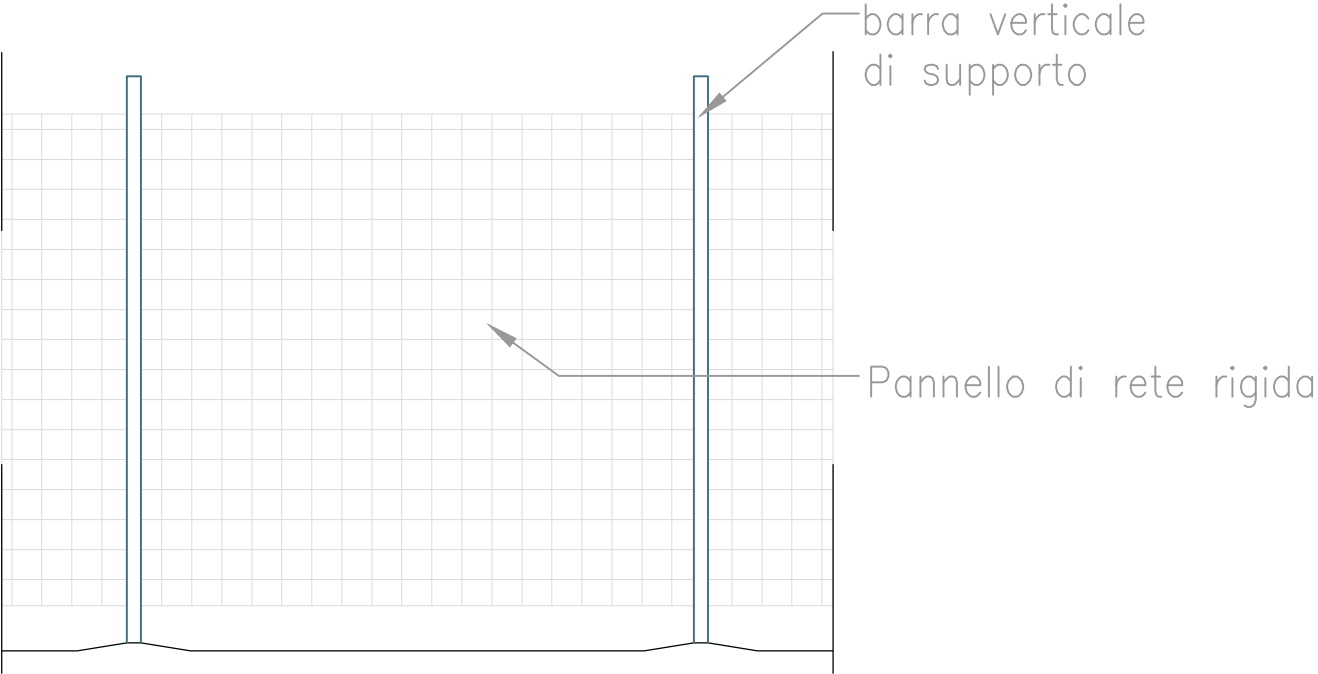

Recinzione a rete rigida e paletti
scala 1:20

