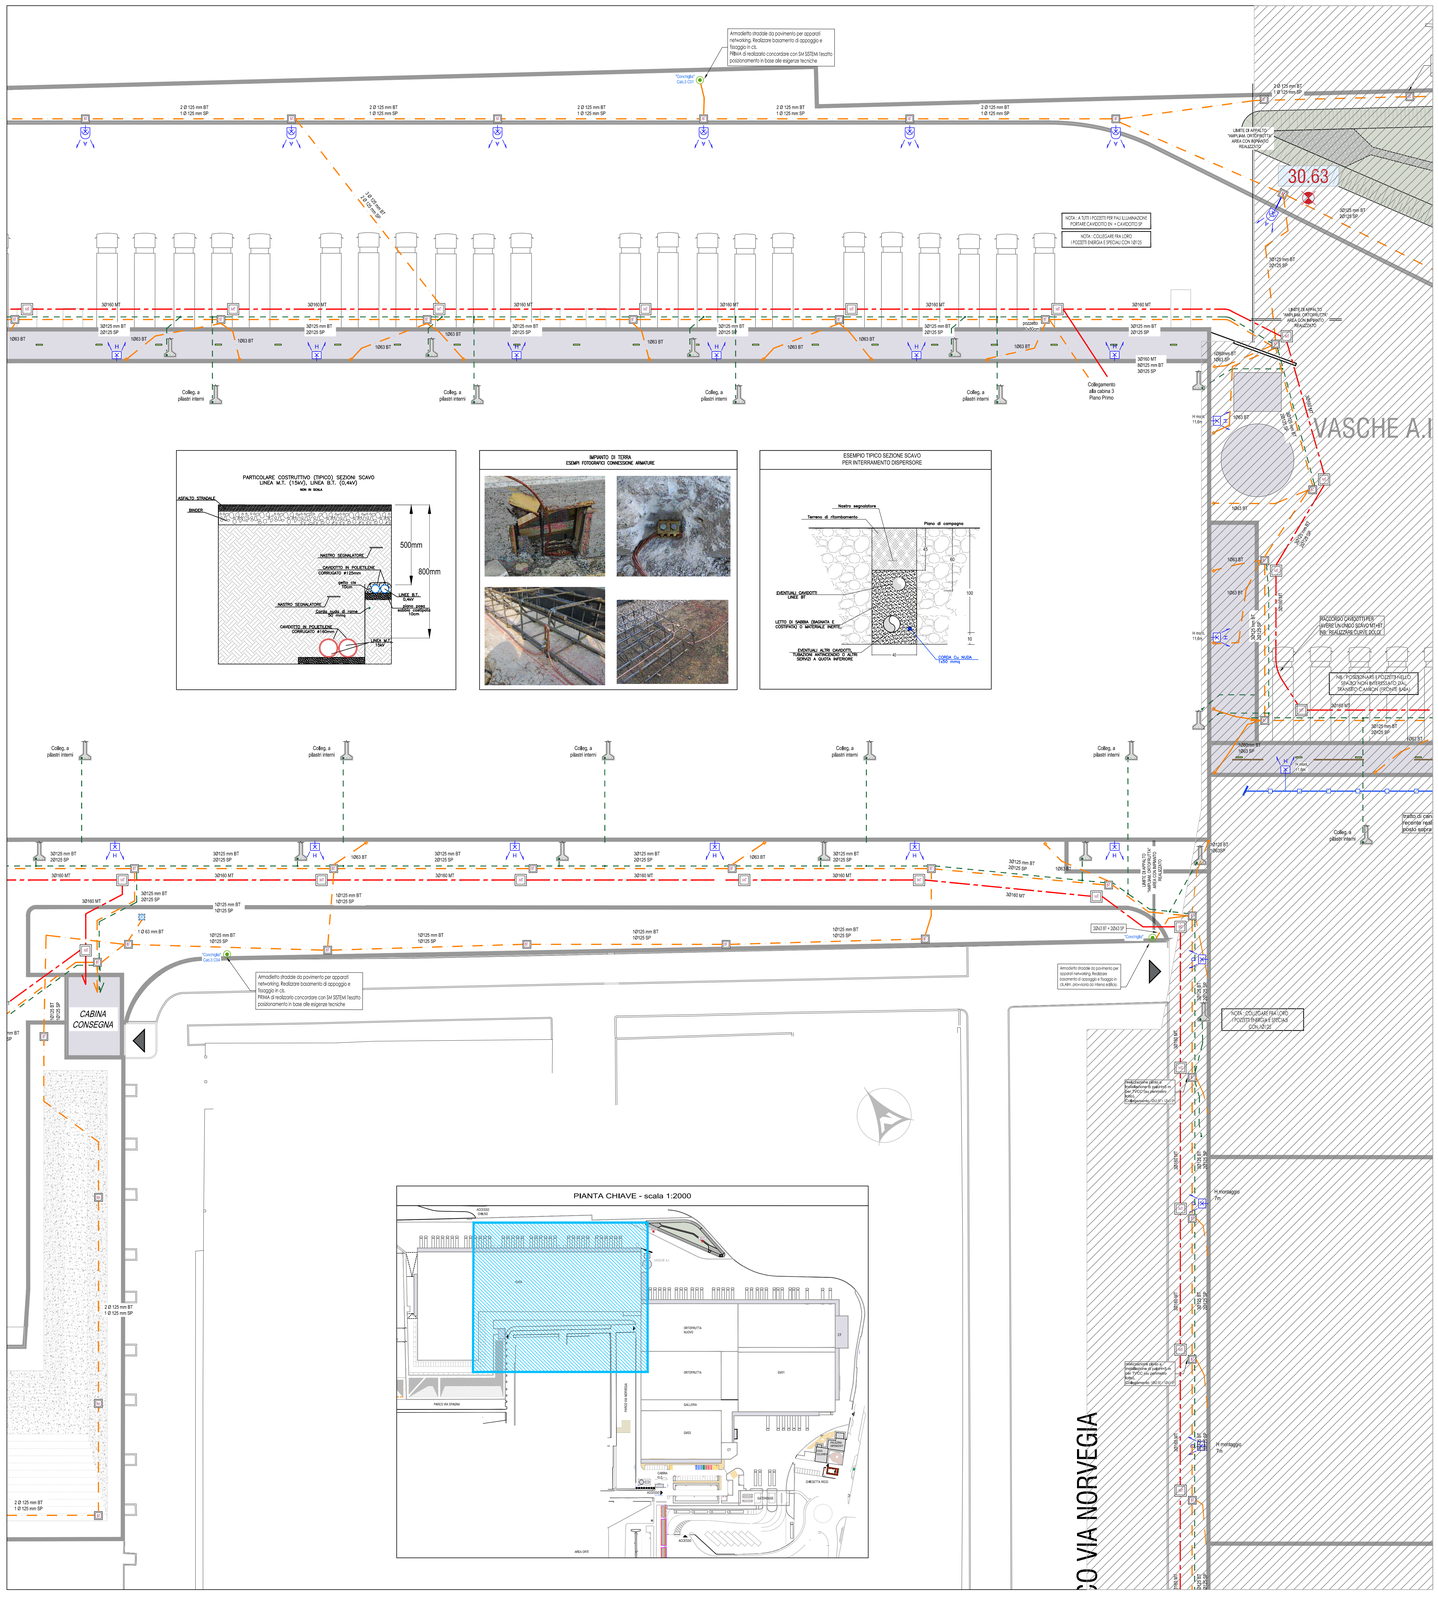

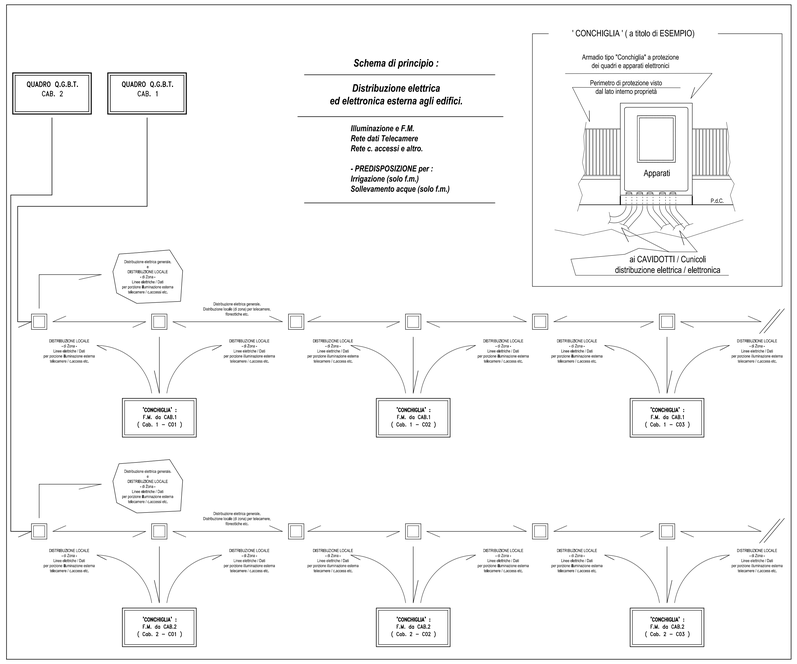

LEGENDA APPARECCHI ILLUMINANTI

Apparecchio Tipo A	Apparecchio Thorn IP TZ170 740 EWR M BP 3550 CL2 MEO HF-S Armatura stradale LED – 77W – IP66 – 11421lm – ottico strado stretto	
Apparecchio Tipo H	Apparecchio Thorn AFP2 M TZ170-740 EWR H DALI Proiettore LED – 150W – IP66 – 24.000lm – ottico asimmetrico DMR Altezza di installazione vedi disegno, a parete, salvo diversa indicazione in planimetria	
Apparecchio Tipo D	Apparecchio Thorn AFP2 M TZ170-740 NRR H DALI Proiettore LED – 150W – IP66 – 24.000lm – ottico NR Altezza di installazione vedi disegno, a parete, salvo diversa indicazione in planimetria	
Apparecchio Tipo N	Apparecchio Thorn AFP S 241.70-740 EWR H DALI Proiettore LED – 52W – IP66 –8.200lm – ottico asimmetrica EWR Altezza di installazione vedi disegno, a parete, salvo diversa indicazione in planimetria	
	Apparecchio Thorn AQFPRO S LED2900-840 PC MB HF Stagna LED – 19,7W IP66 – 2900lm – ottico diffuso. Altezza di installazione 5m, a soffitto, salvo diversa indicazione in planimetria	

NOTA BENE:

TUTTI GLI APPARECCHI ILLUMINANTI DOVRANNO ESSERE CONFORMI ED INSTALLATI NEL RISPETTO DI QUANTO RICHIESTO DALLA Legge regionale Emilia-Romagna n. 19/2003 E Terza Direttiva applicativa DGR 1732 del 12/11/2015 (Emissione zero oltre la linea di orizzonte)

N.B. : POZZETTI DISTINTI PER:
- MT
- BT
- FIBRA OTTICA E IMP. SPECIALI

NOTA

IL PERCORSO DEI CAVIDOTTI CIRCOSTANTI GLI EDIFICI SARA' REALIZZATO NELLO STESSO SCAVO DELLA TUBAZIONE INTERRATA DELL'IMPIANTO IDRICO ANTINCENDIO

NOTA

DA DEFINIRE IN FASE ESECUTIVA I COLLEGAMENTI FRA CAVIDOTTI CIRCOSTANTI EDIFICI, CAVIDOTTI PERIMETRALI ILLUMINAZIONE ESTERNA E INGRESSI IN EDIFICI

LEGENDA DISTRIBUZIONE

Q.G.	QUADRO ELETTRICO (QUADRO Q.G.)
	TUBAZIONE IN PVC RIGIDO O GUAINA SPIRALATA DA ESTERNO (SALVO ALTRA SPECIFICA)
	CANALE PORTACAVI
	CONDUTTURA ASCENDENTE / DISCENDENTE
	QUADRO DI BORDO MACCHINA (SIMBOLO GENERALE)
	CASSETTA DI DERIVAZIONE

SIMBOLOGIA POZZETTO BT CON LINEA IMPIANTI SPECIALI

BT SP BT

PER ESIGENZE DI SPAZIO GRAFICO NELL'ELABORATO E' INDICATO UN POZZETTO BT.
NEL CASO PERO' LA CONDUTTURA IN ARRIVO A TALE POZZETTO SIA COMPOSTA SIA DA CAVIDOTTI PER ENERGIA CHE DA CAVIDOTTI PER IMPIANTI SPECIALI SI INTENDE CHE EGLI CONFLUISCANO SU 2 POZZETTI DISTINTI, COME DA FIGURA SOPRASTANTE (SIA PER POZZETTI "BT", CHE PER POZZETTI "M" CHE PER POZZETTI "MT").

LEGENDA della SIMBOLOGIA UTILIZZATA

	TUBAZIONE IN POLIETILENE DOPPIO STRATO ALTA DENSITA' 450N : > 3x125mm (salvo altra indicazione) – CAVIDOTTO BASSA TENSIONE > 1#125mm (salvo altra indicazione) – CAVIDOTTO FIBRA OTTICA E IMPIANTI SPECIALI
	TUBAZIONE IN POLIETILENE DOPPIO STRATO ALTA DENSITA' 450N 3#160mm (salvo altra indicazione) – CAVIDOTTO MEDIA TENSIONE
	CORDA NUDA DI RAME 50mmq
MT	POZZETTO MEDIA TENSIONE IN CLS CON CHIUSINO IN GHISA CLASSE D400 DIMENSIONI INTERNE 80x80cm
	POZZETTO IN CLS CON CHIUSINO IN GHISA CLASSE D400 DIMENSIONI INTERNE 70x70cm PREVIDERE N. 2 POZZETTI DISTINTI PER BT, E IMP. SPECIALI/FIBRA OTTICA
	POZZETTO PREDISPOSTO PER IMP. COLONNINE RICARICA VEICOLI ELETTRICI DIM. INT. 40x40cm
I	POZZETTO PREDISPOSTO DA IMPRESA EDILE PER IMP. IRRIGAZIONE
	ARMATURE DI FONDAZIONE EDIFICIO
	BLINDOSBARRA ILLUMINAZIONE 3F+N+T 25A IP55
	ALIMENTAZIONE GENERICA
	TELECAMERA IP RISOLUZIONE 4K IP65 – IK10 – TIPO BULLET OTTICA FISSA (SU PALO – SU O ENTRO EDIFICIO)
	TELECAMERA IP RISOLUZIONE 4K IP65 – IK10 – TIPO DOME MOTORIZZATA
	PALO H=5m f.t. PER TELECAMERA
	PRESA A SPINA INTERBLOCCATA CEE (con FUSIBILI)

AMPLIAMENTO DELLO STABILIMENTO CONAD NORDOVEST

Viale Finzi - MODENA (MO)

Procedimento Unico ex art. 53 della LR n. 24/2017 per l'approvazione di una variante al precedente progetto denominato "Art. 53 LR 24/2017 – IMCO-CONAD - PdC 3493/2021"

PROGETTISTI

POLITECNICA building for humans

STUDIO TECNICO 7

STUDIO R.B. engineering s.r.l.

RESPONSABILE DI PROGETTO
Ing.Arch. Corrado Giacobazzi

REFERENTE RAPPORTI COMMITTENZA CONTRACT MANAGER
P.I. Emanuela Becchi

PROGETTO ARCHITETTONICO
Ing.Arch. Corrado Giacobazzi
Arch. Stefano Maffei

URBANISTICA e PAESAGGIO RAPPORTI CON ENTI
Arch. Maria Cristina Fregni
Arch. Paola Gabrielli

STRUTTURE e GEOTECNICA
Ing. Giorgio Poggi
Ing. Luciano Gasparini

OPERE DI URBANIZZAZIONE, VIABILITA', RETI e ALLACCIAMENTI
Ing. Stefano Rizari
Ing. Alessio Gori

PREVENZIONE INCENDI IMPIANTI
P.I. Emanuela Becchi
P.I. Alberto Sgrilli
P.I. Roby Malverti

ACUSTICA
Ing. Claudio Pongolini
Arch. Matteo Falcini

COMMITTENTE
IMCO s.p.a

TEAM DI PROGETTO
Dott. Guglielmo Billi, Arch. Antonio Giunga,
Ing. Sara Pentrè, Ing. Francesco Pollini, Arch. Giacomo Provesi

ELABORATO

NUOVO GENERI VARI 04

IMPIANTO ELETTRICO E IMPIANTI SPECIALI
SCHEMI PLANIMETRICI SERVIZI ESTERNI - RESEDI NORD

PARTE D'OPERA	DISCIPLINA	DOC E PROG.	FASE	REV.
C0	IE	D005	2B0	

Cartella	File name	Prot.	Scala	Formato
04 - C	A25-016-E-03.1	4993	1 : 250	A0

REV.	DESCRIZIONE	Data	REDATTO	VERIFICATO	APPROVATO
3					
2					
1	Emissione PDC	Maggio 2026	A. Sgrilli	A. Sgrilli	C. Giacobazzi
0	Emissione	Febbraio 2026	A. Sgrilli	A. Sgrilli	C. Giacobazzi

Il presente progetto è di Proprietà dei Studiosi dei professionisti associati in Politecnica, è tenuto a Bogge tutti i diritti sono riservati,
E vietata la riproduzione in qualsiasi forma senza autorizzazione di POLITECNICA Soc. Coop.