PIANTA CHIAVE - scala 1:2000

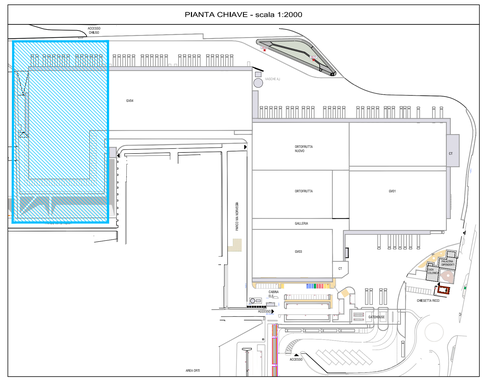
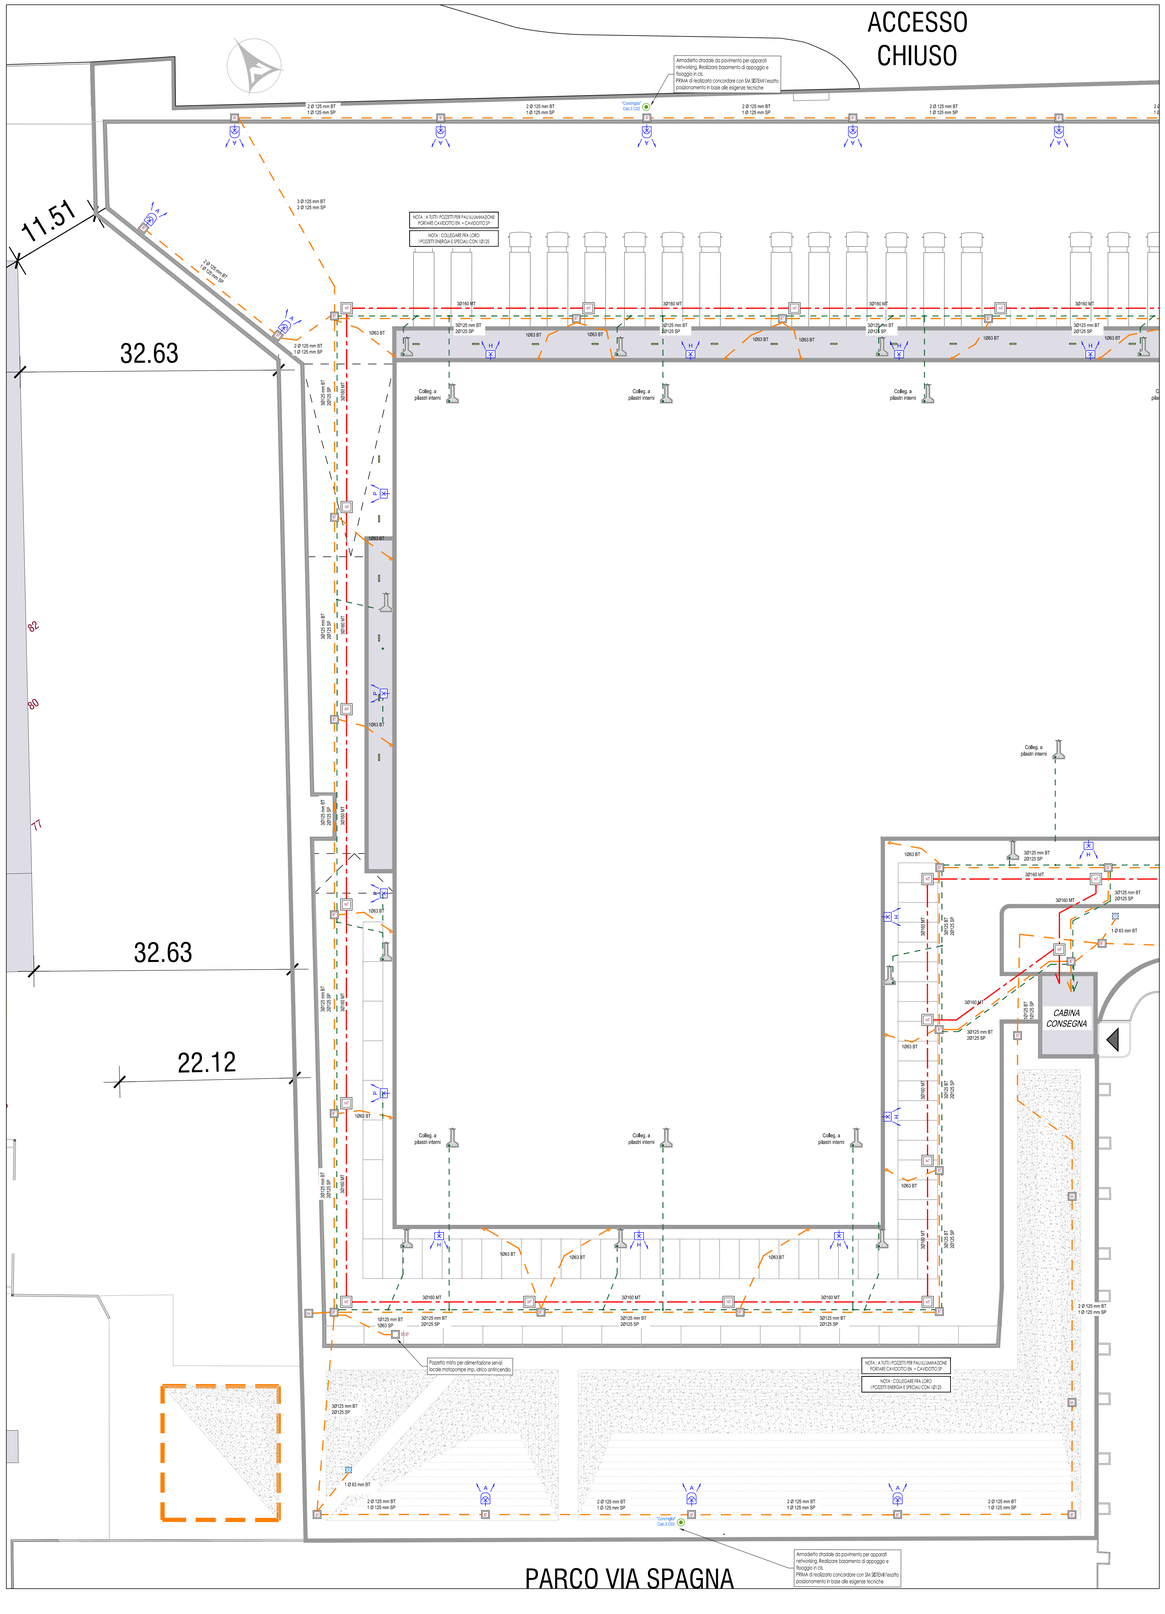
ACCESSO CHIUSO