PLANIMETRIA GV4 lato DESTRO – scala 1:100

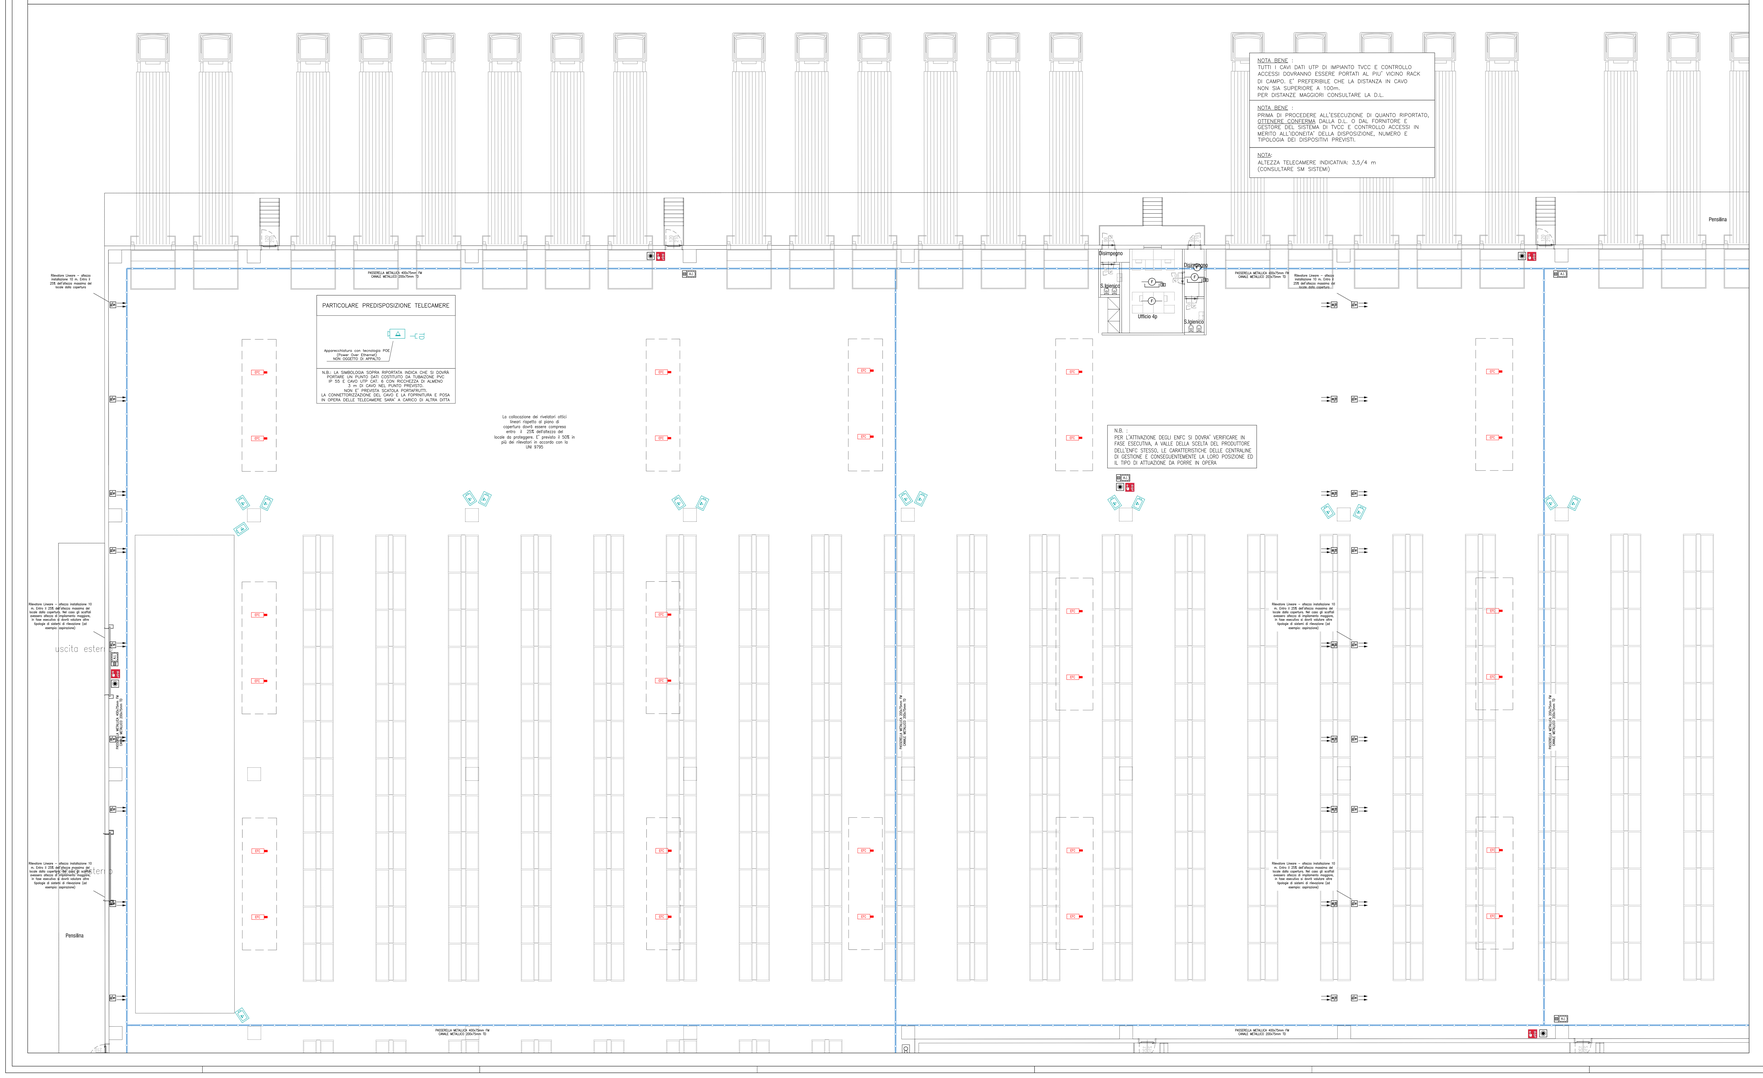
Pensilina
Pensilina
uscita esterna
Rivestire Linea – sfasci installazione 10 m. Entro il 2026 dell'obiezio massimo del livello delle superfici. Nel caso gli scaffali siano di altezza tale da inficiare l'efficacia del tipo di sensori lineari previsti, in fase esecutiva si dovrà rivedere la disposizione di tali rilevatori per renderli efficaci in funzione degli arredi (per esempio: dispositivi)