
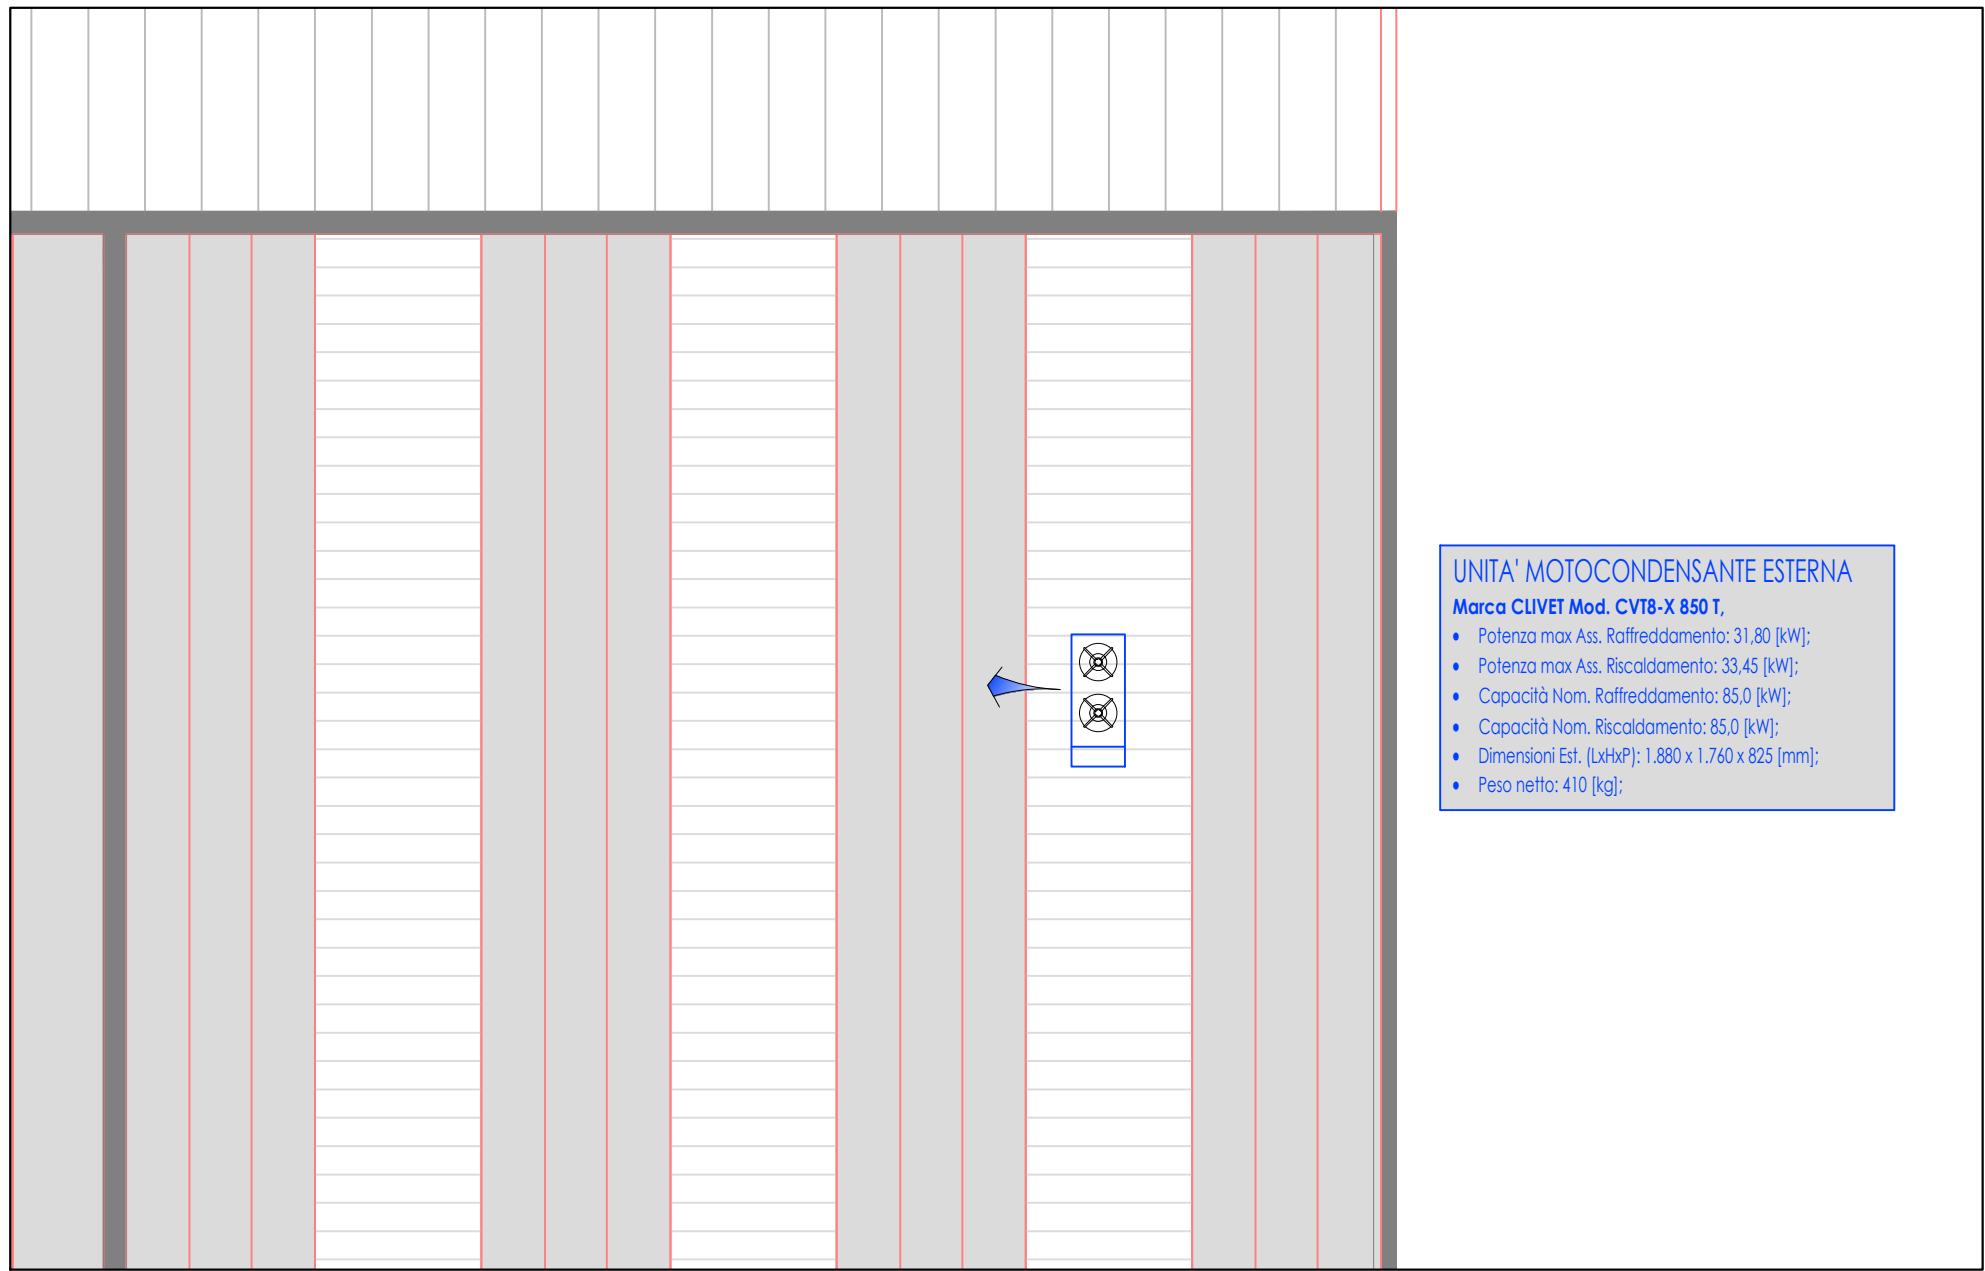
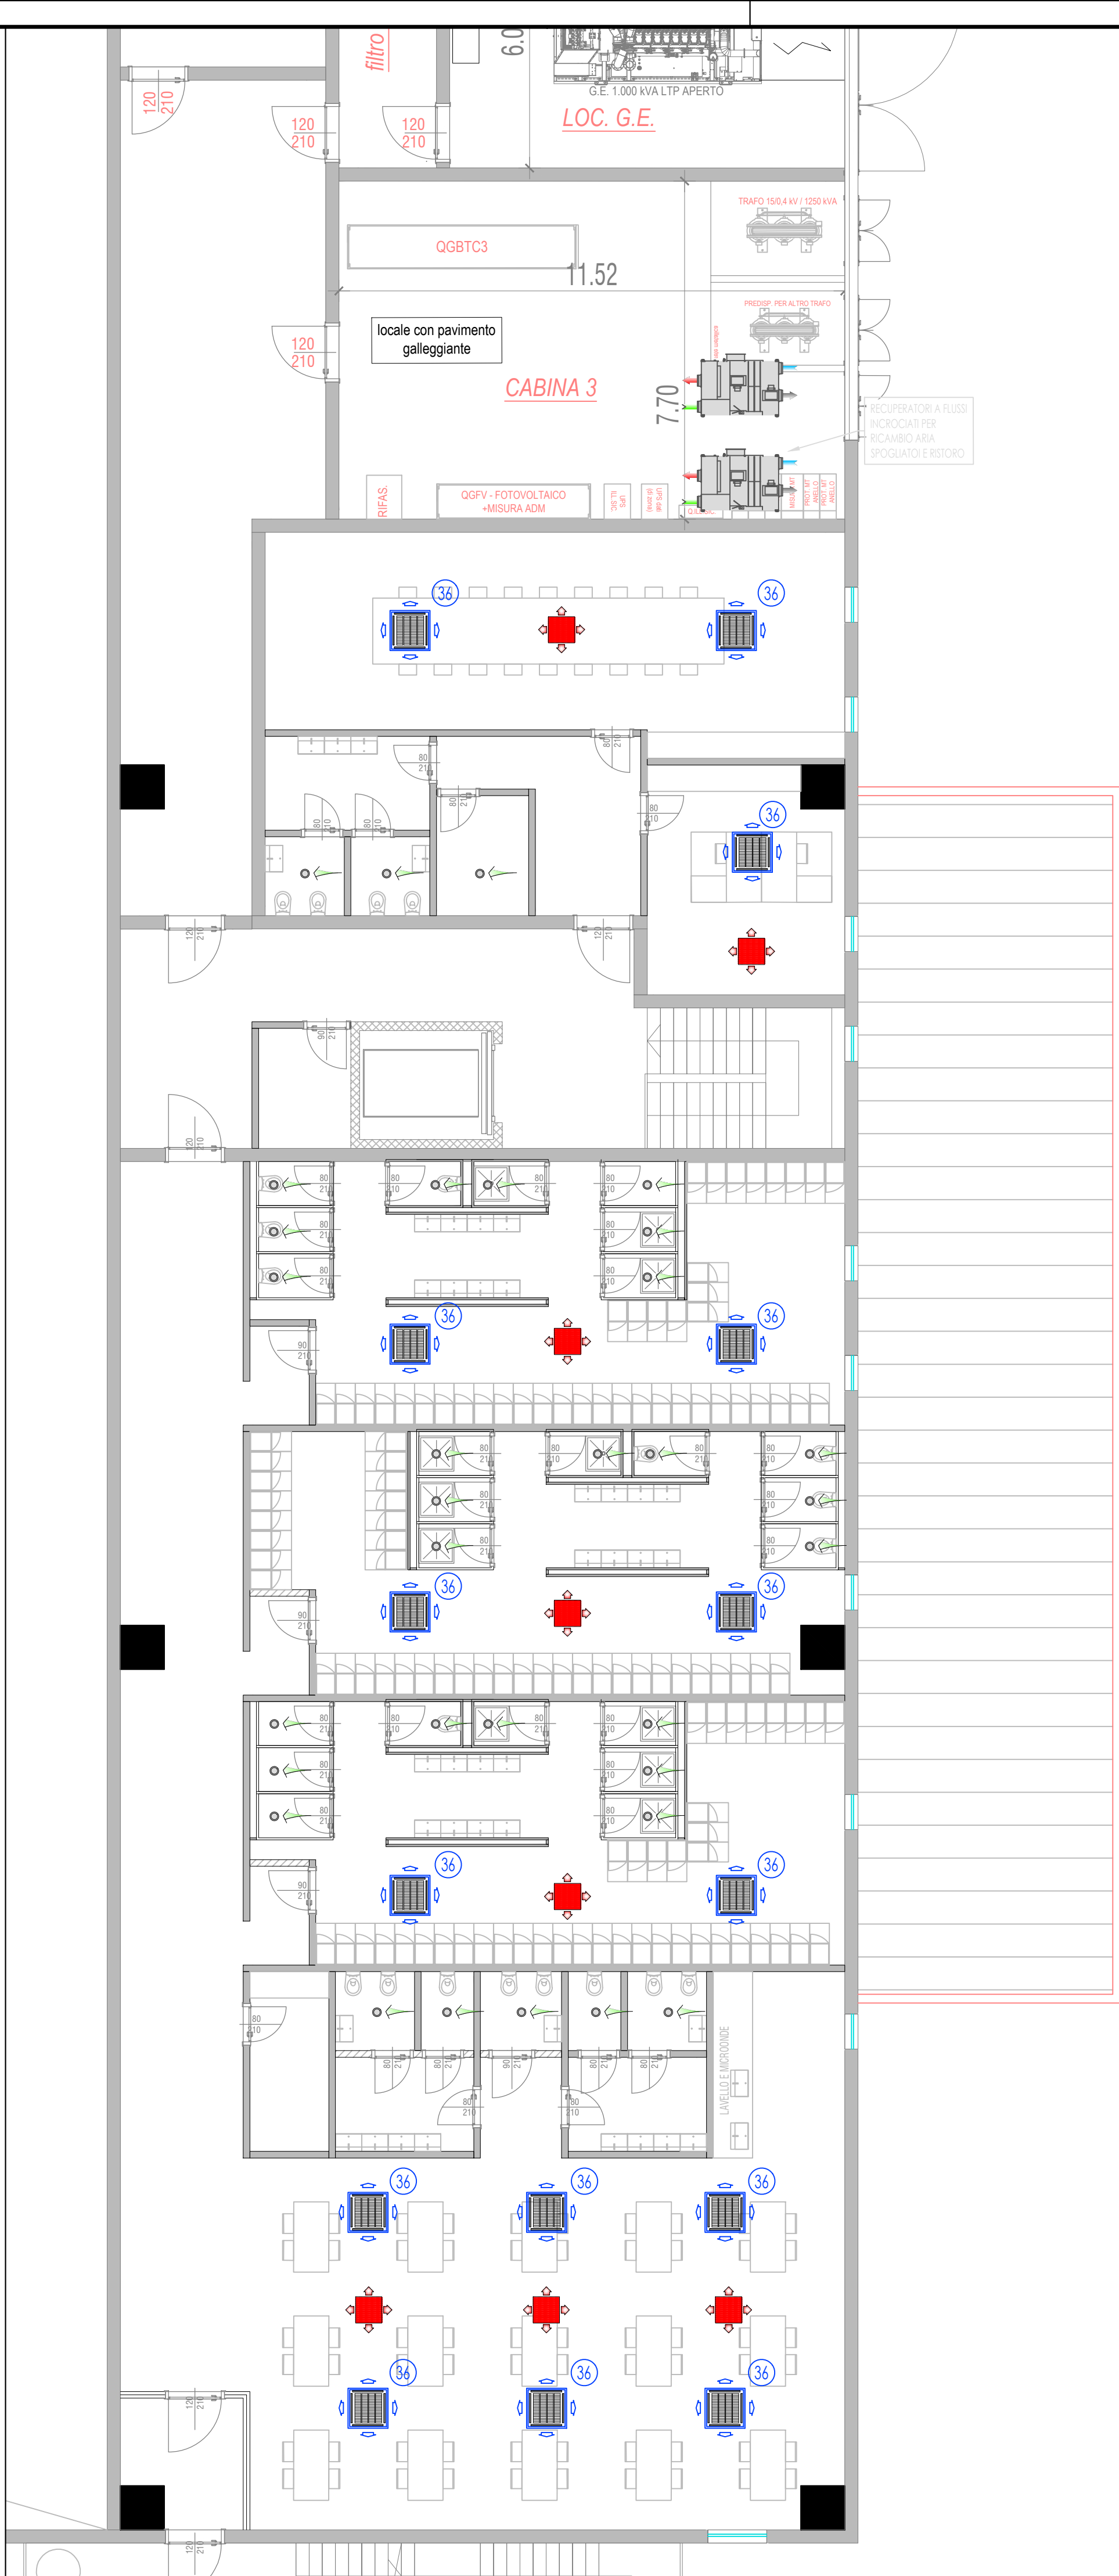
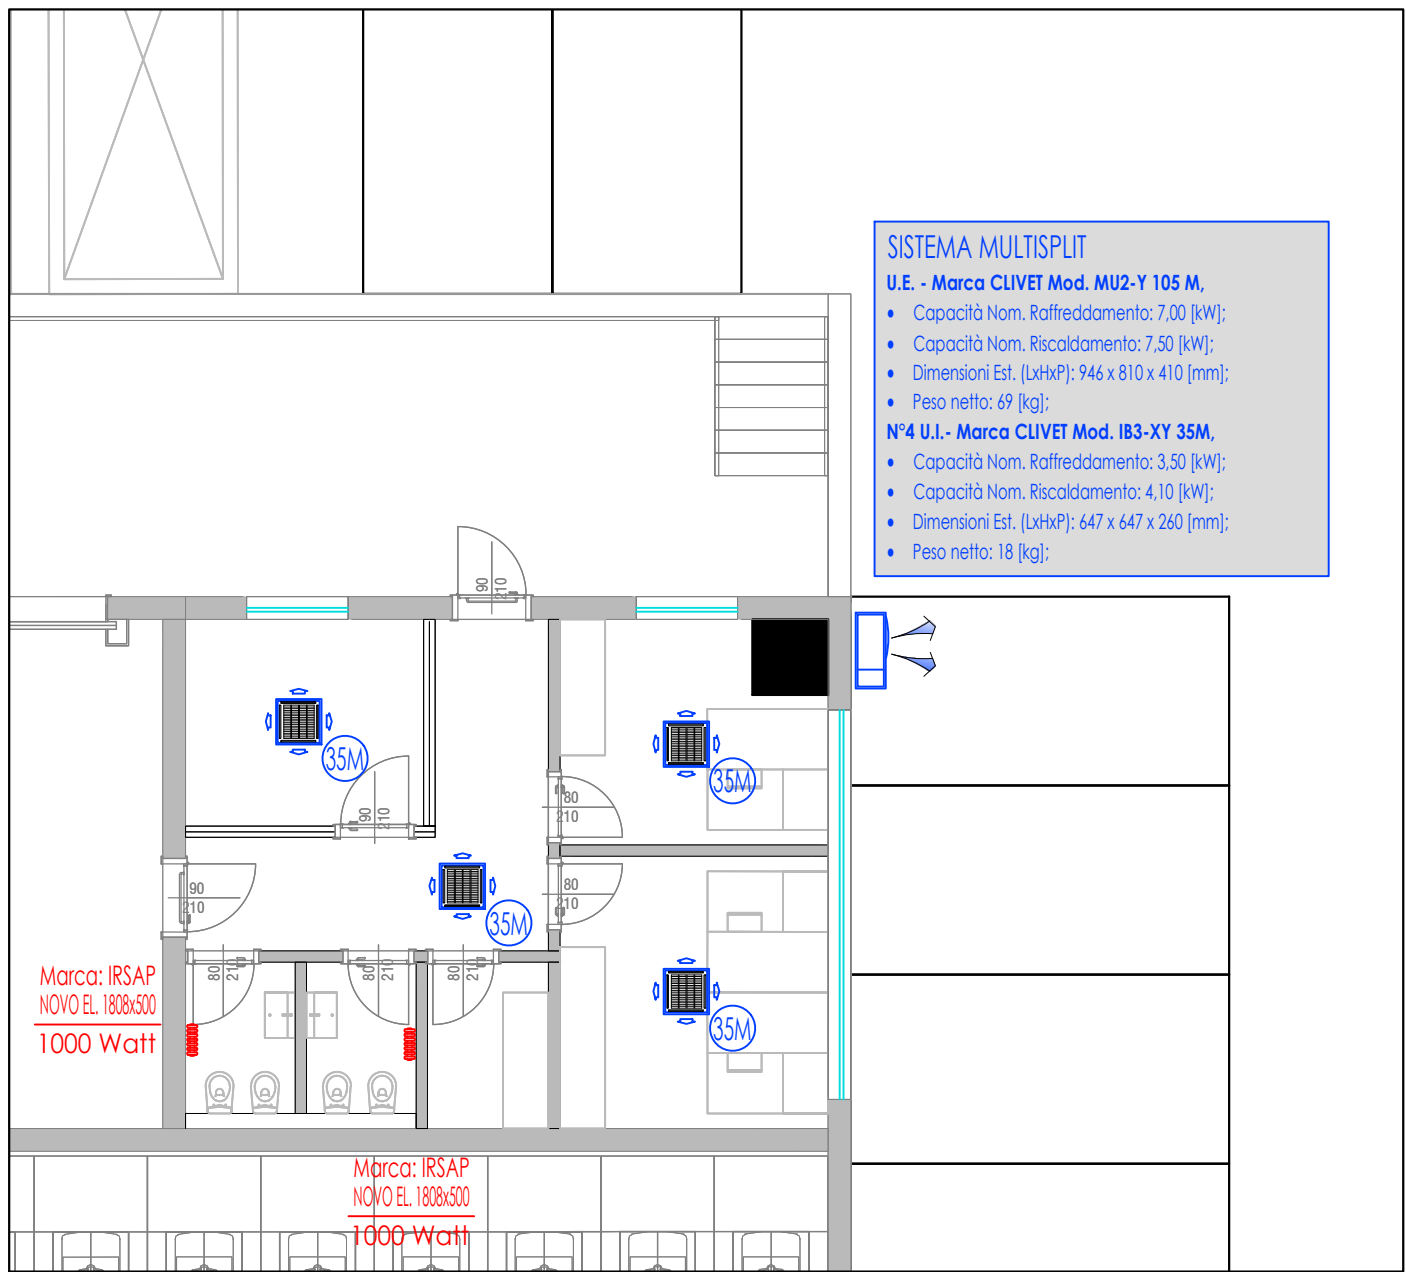
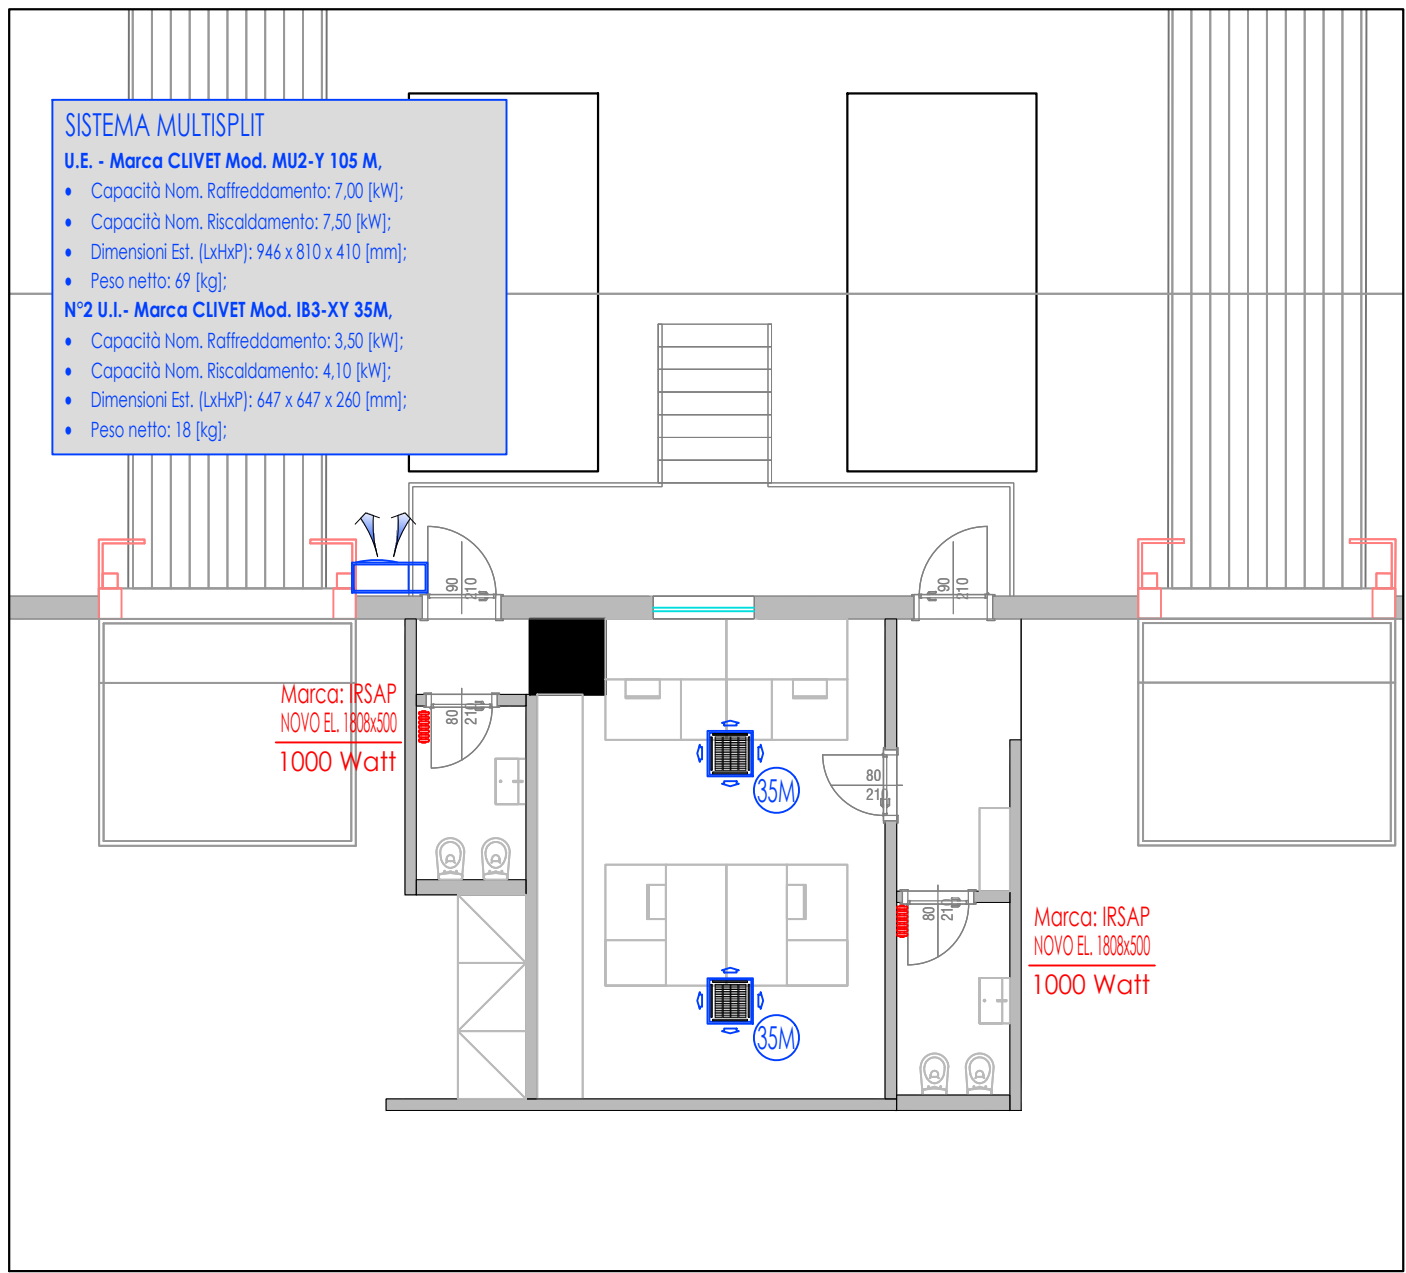


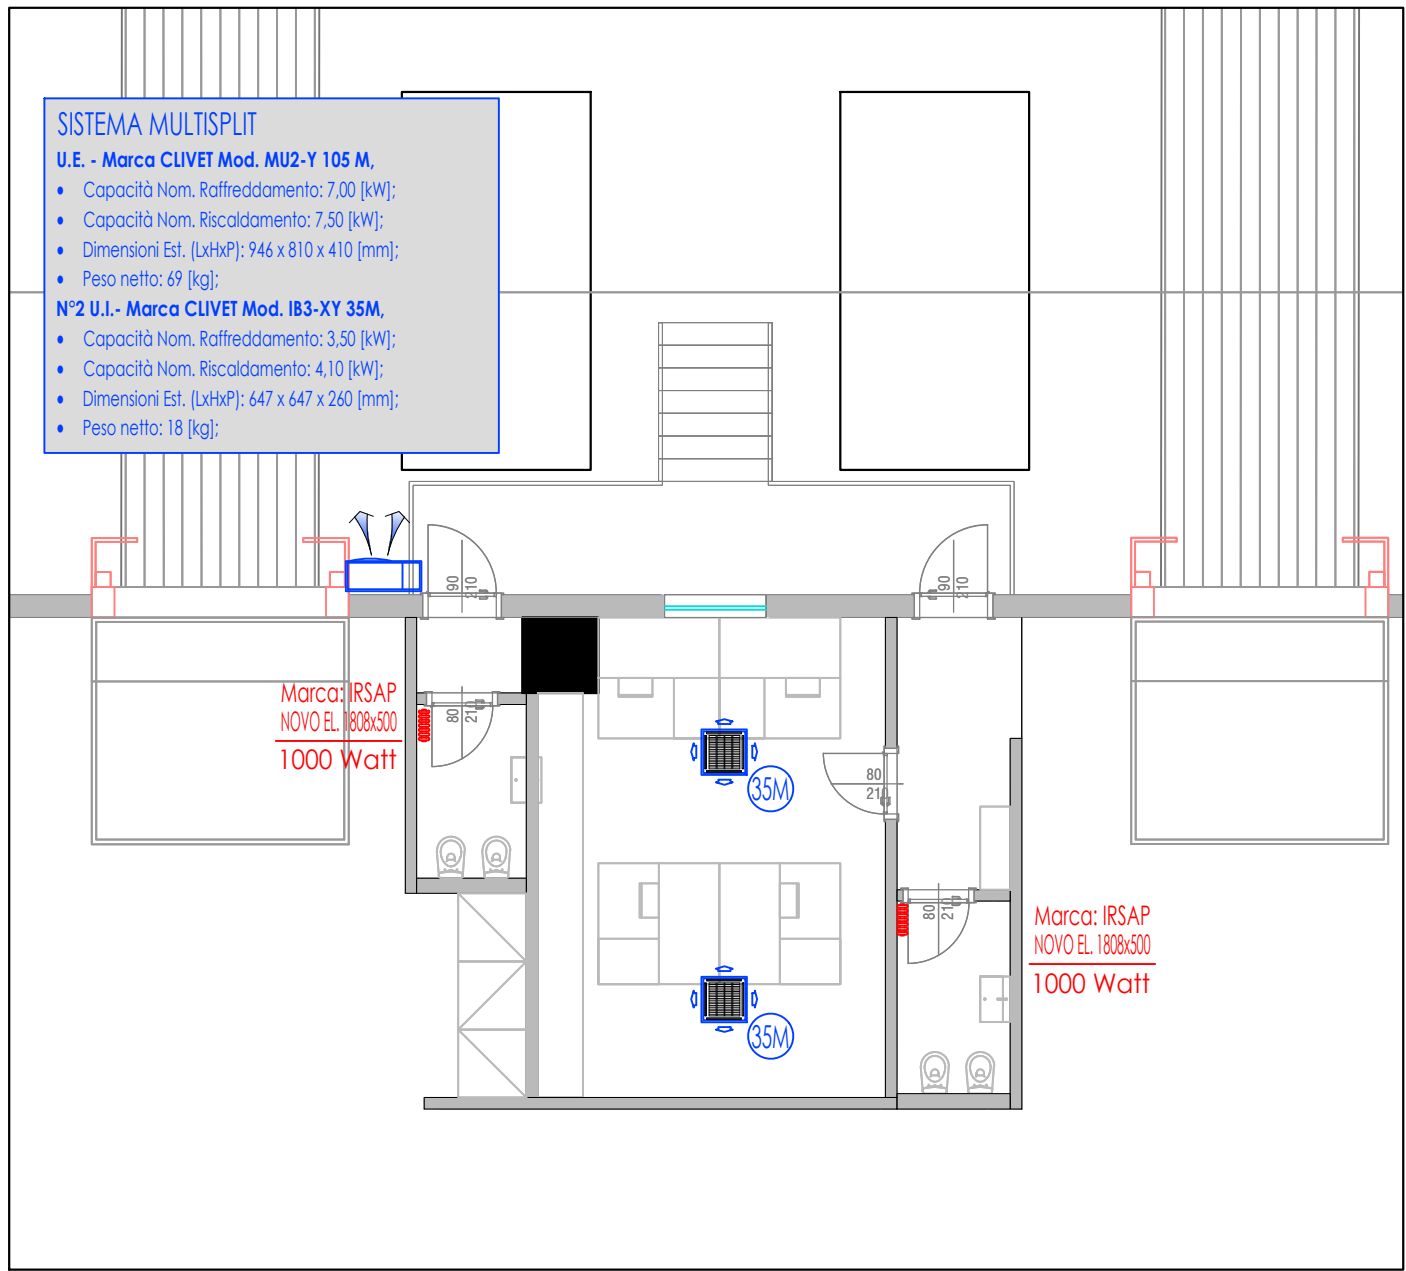

LEGENDA APPARECCHIATURE IMPIANTO DI CLIMATIZZAZIONE

	UNITA' EVAPORANTE A SOFFITTO Tipo "CASSETTE" PER IMPIANTO VRF Marca CLIVET Mod: Q4DN .. XMi Grand. 36: Capacità Nom. Raffreddamento: 3,60 [kW] Capacità Nom. Riscaldamento: 4,00 [kW] Potenza Assorbita: 0,025 [kW] Livello Pressione Sonora: H: 32 dB(A) Dim. Est. Unità (LxPxH): 950x950x300 [mm] Peso Netto Unità: 27,1 [kg] øG12,7 mm, øL 6,35 mm, ø Sc. Cond. 32 mm
	COMANDO A FILO Marca CLIVET Mod: WDC 3 86 T

AMPLIAMENTO DELLO STABILIMENTO CONAD NORDOVEST
Viale Finzi - MODENA (MO)

Procedimento Unico ex art. 53 della LR n. 24/2017 per l'approvazione di una variante al precedente progetto denominato "Art. 53 LR 24/2017 – IMCO-CONAD - PdC 3493/2021"

PROGETTISTI POLITECNICA building for humans	RESPONSABILE DI PROGETTO Ing. Arch. Corrado Giacobazzi	STRUTTURE e GEOTECNICA Ing. Giorgio Poggi Ing. Luciano Gasparini
REFERENTE RAPPORTI COMMITTENZA CONTRACT MANAGER P.I. Emanuela Becchi	OPERE DI URBANIZZAZIONE, VIABILITA', RETI e ALLACCIAMENTI Ing. Stefano Ripari Ing. Alessio Gori	PREVENZIONE INCENDI IMPIANTI P.I. Emanuela Becchi P.I. Alberto Sgrilli P.I. Roby Malvetri
PROGETTO ARCHITETTONICO Ing. Arch. Corrado Giacobazzi Arch. Stefano Maffei	URBANISTICA e PAESAGGIO RAPPORTI CON ENTI Arch. Maria Cristina Fregni Arch. Paola Gabrielli	ACUSTICA Ing. Claudio Pongolini Arch. Matteo Falcini
COMMITTENTE IMCO s.p.a	TEAM DI PROGETTO Dott. Guglielmo Bili, Arch. Antonio Giungo, Ing. Sara Perini, Ing. Francesco Pollini, Arch. Giacomo Provesi	

ELABORATO
PERMESSO DI COSTRUIRE
IMPIANTI MECCANICI
IMPIANTO DI CLIMATIZZAZIONE

PARTE D'OPERA	DISCIPLINA	DOC. E PROG.	FASE	REV.
C0	IM	C001	2B0	
Cartella	File name	Prot.	Scala	Formato
60-G	GD_IM_C000_30_4993_NUOVO GV04	4993	1:100	A1
5				
4				
3				
2				
1				
0	EMISSIONE	Marzo 2026	RS	M. Esposito
REV.	DESCRIZIONE	Data	REDATTO	VERIFICATO
				APPROVATO

Il presente progetto è il frutto del lavoro dei professionisti associati in Politecnica. A termini di legge tutti i diritti sono riservati.
E' vietata la riproduzione in qualsiasi forma senza autorizzazione di POLITECNICA Soc. Coop.