
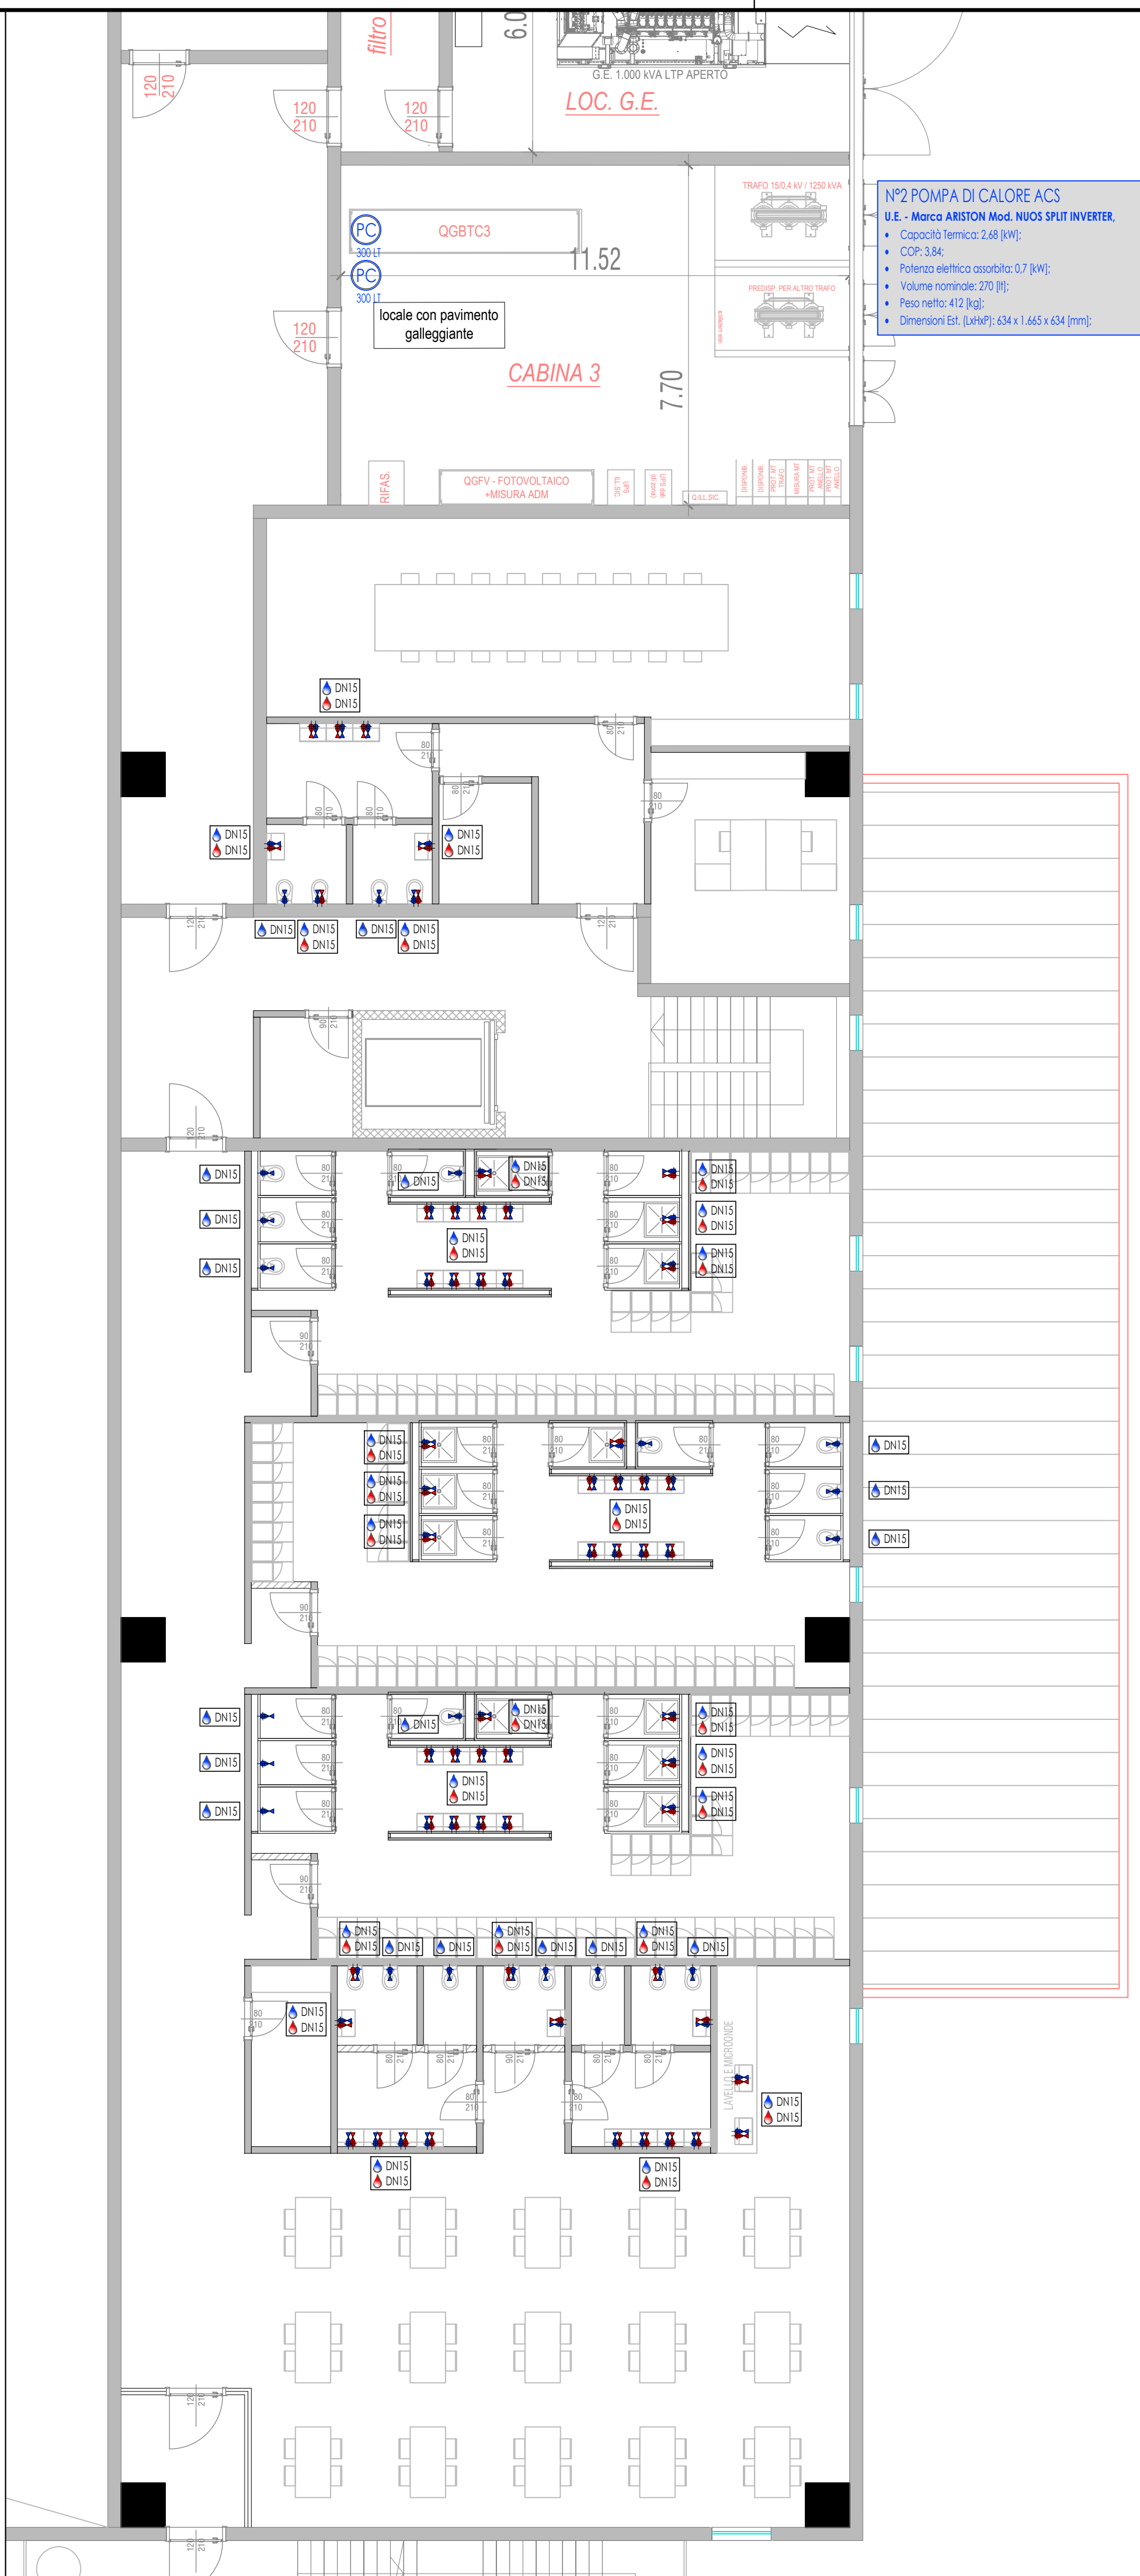
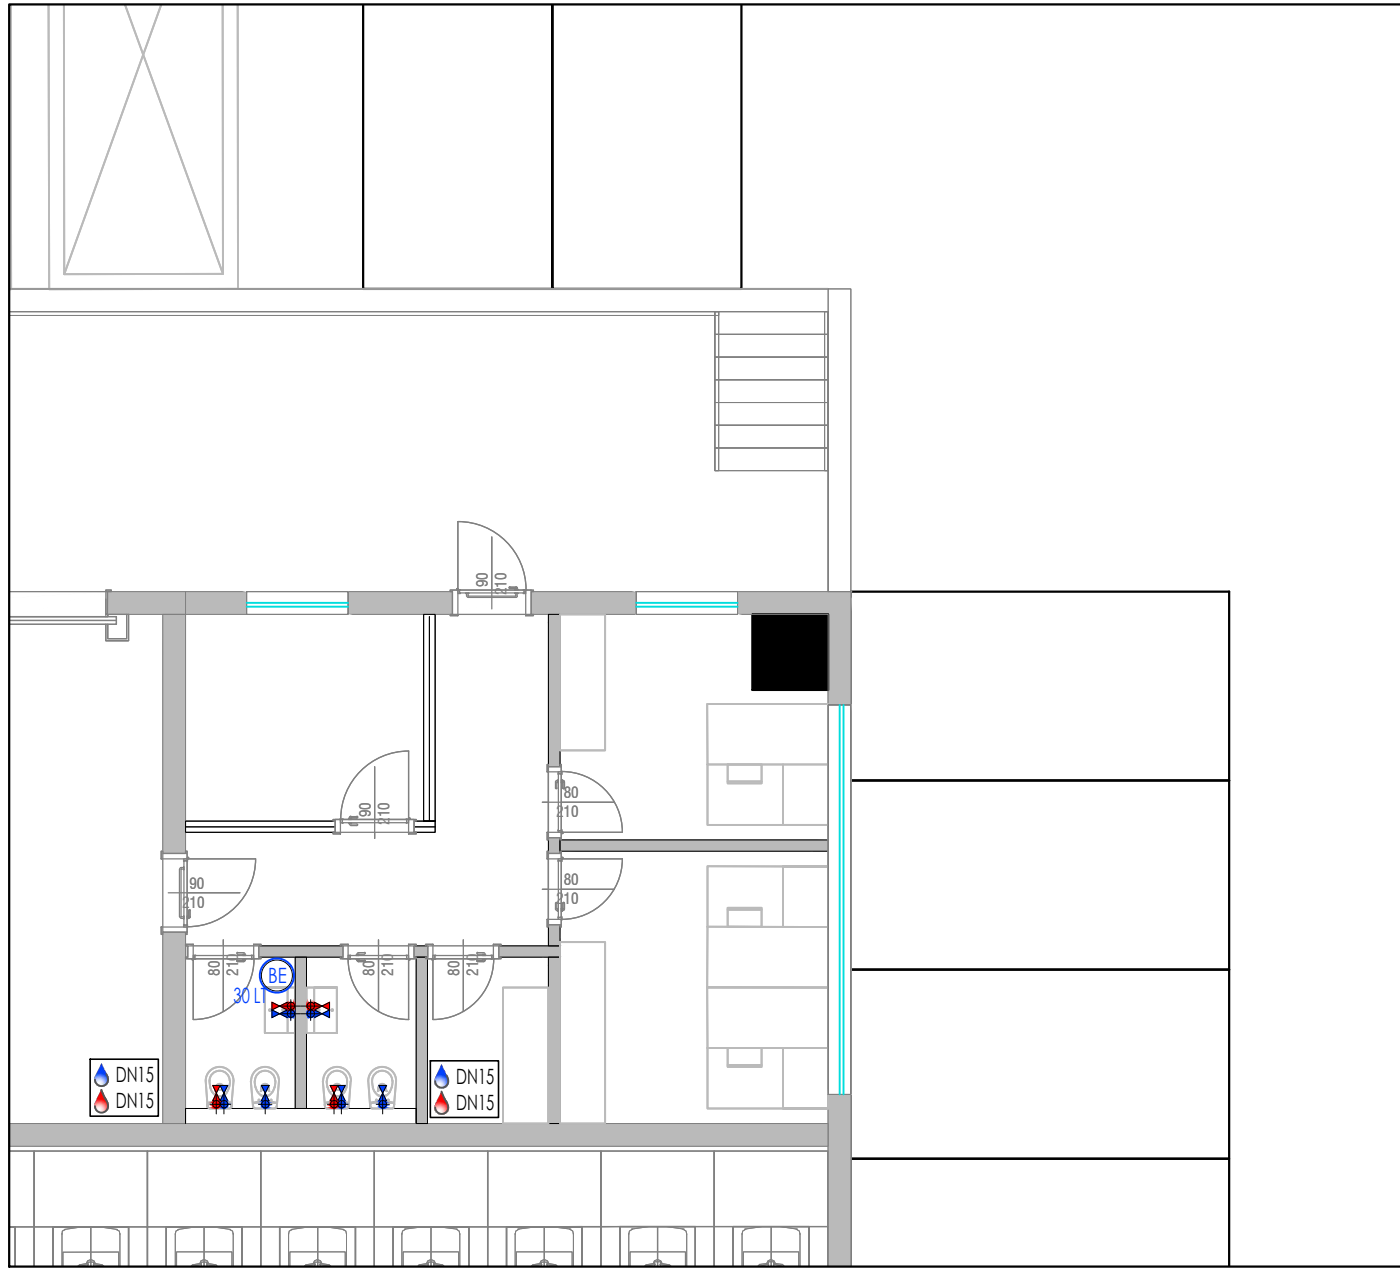
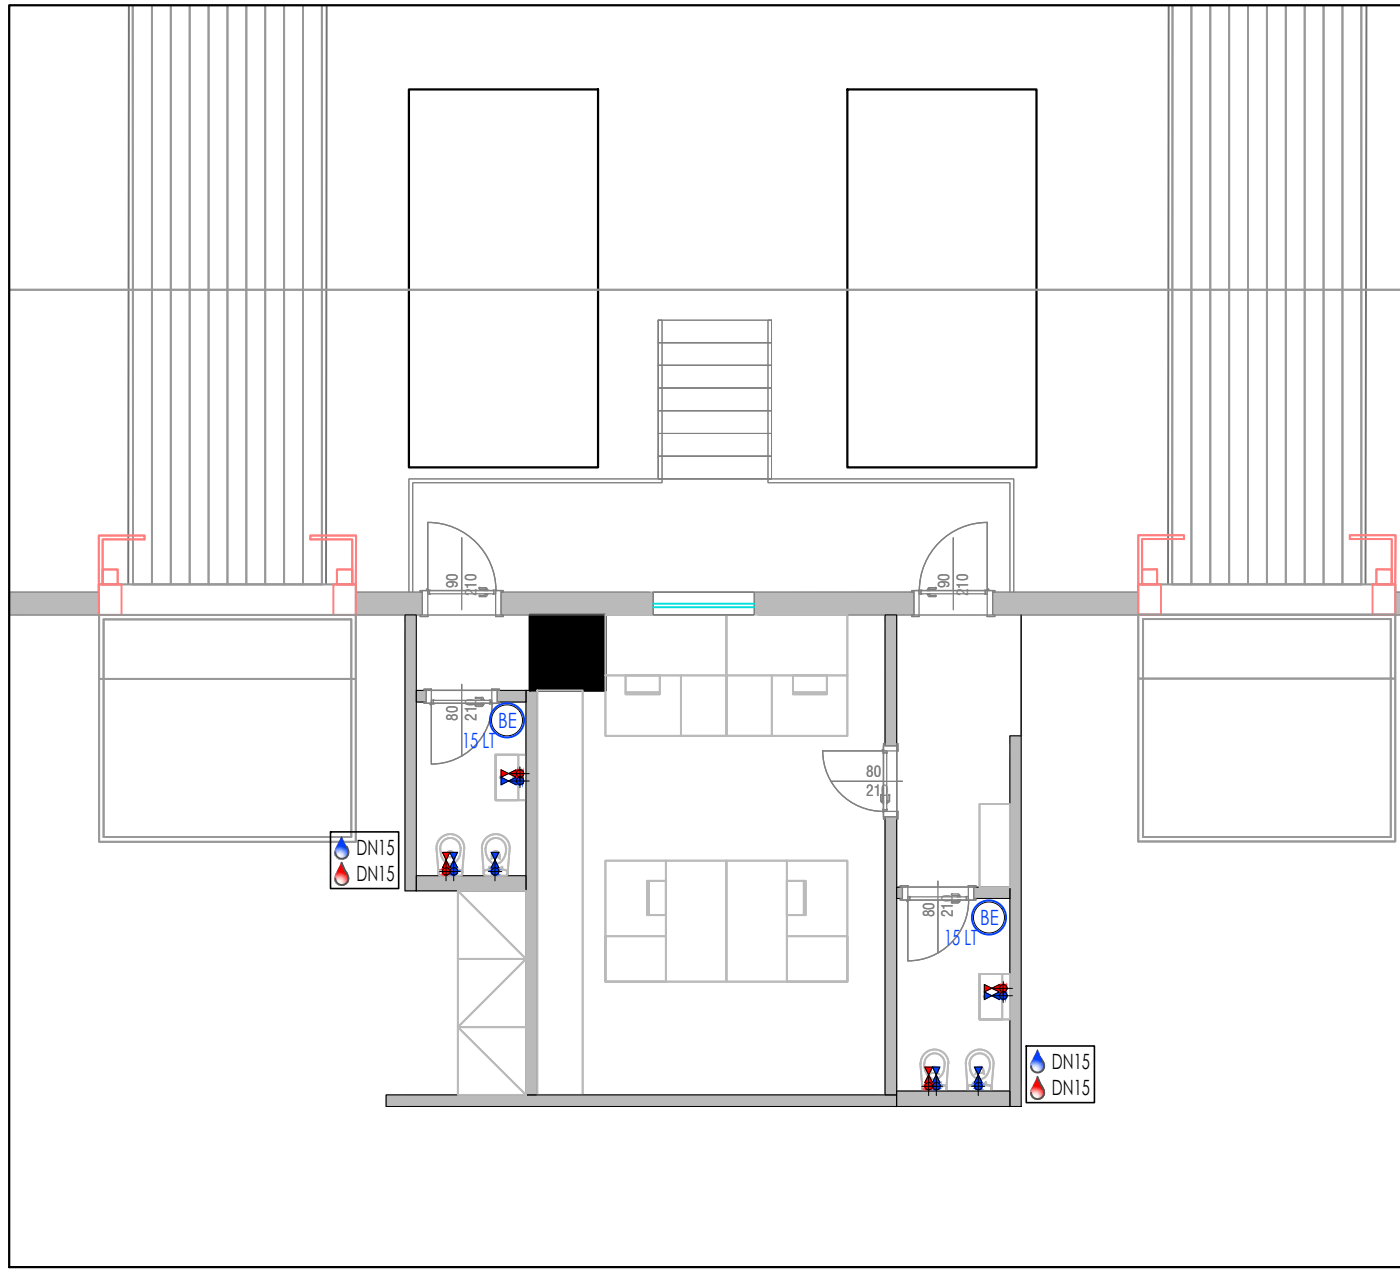


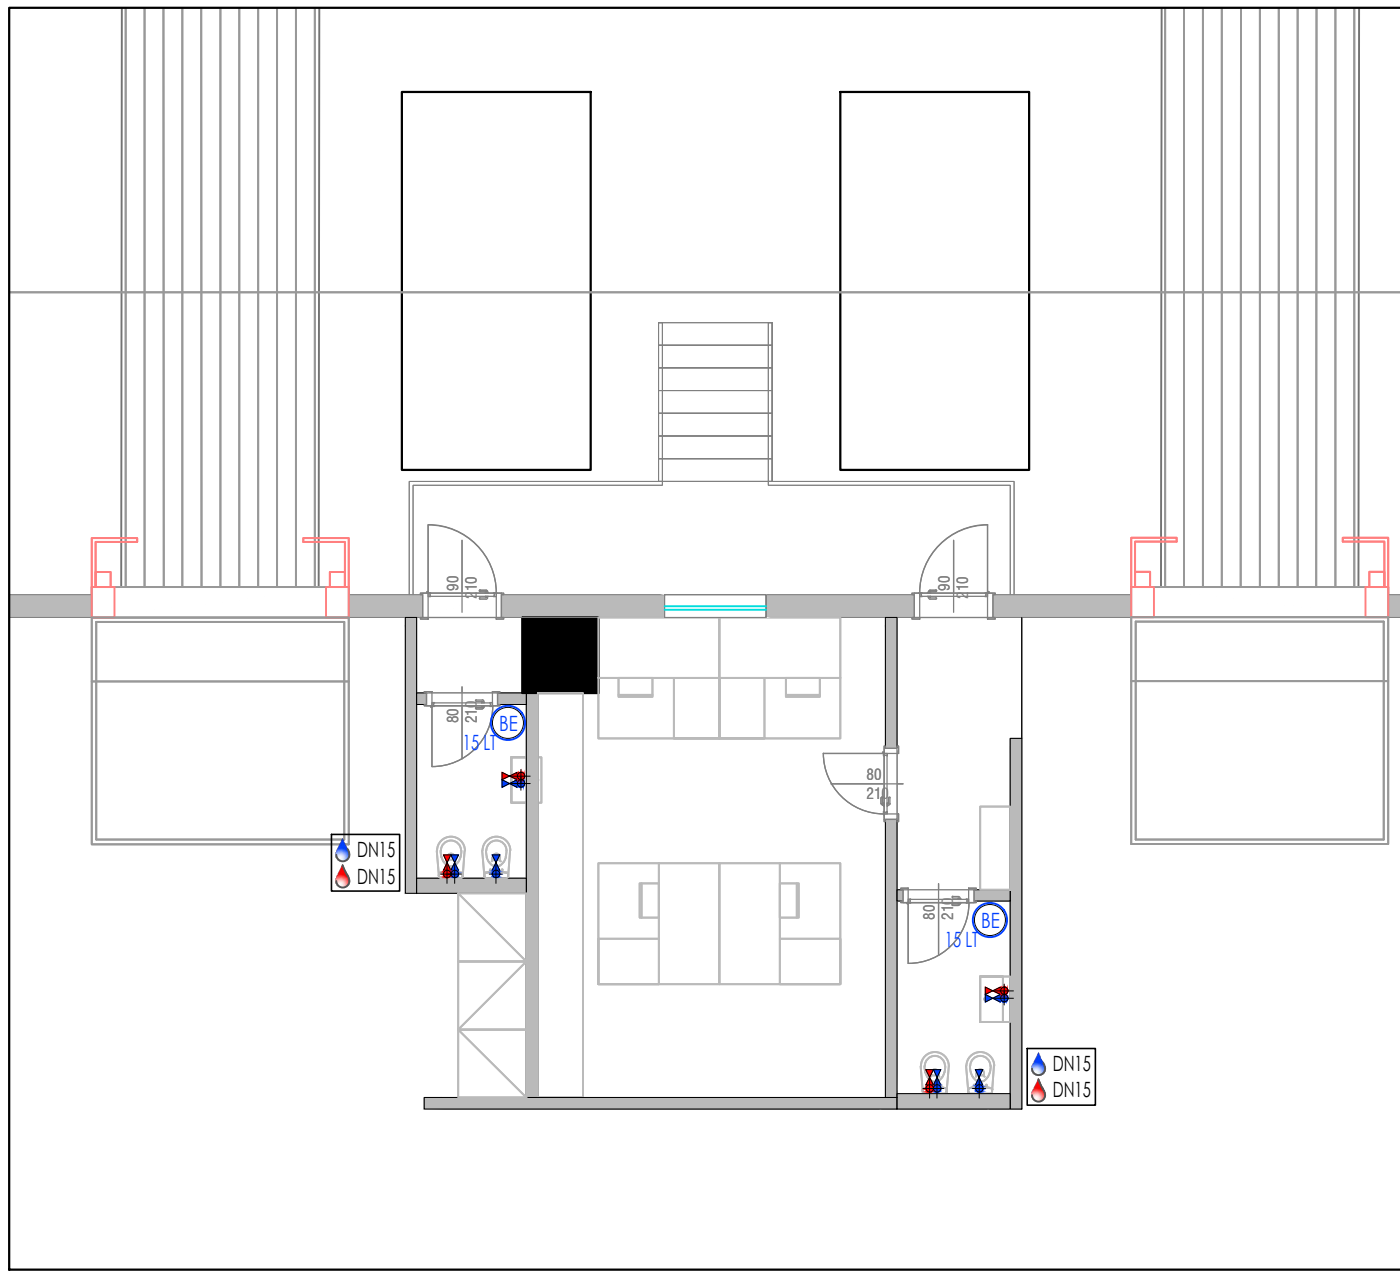

N°2 POMPA DI CALORE ACS
U.E. - Marca ARISTON Mod. NUOS SPLIT INVERTER.
• Capacità Termica: 2.68 (kW);
• COP: 3.84;
• Potenza elettrica assorbita: 0.7 (kW);
• Volume nominale: 270 (l);
• Peso netto: 412 (kg);
• Dimensioni Est. (LxHxP): 634 x 1.465 x 634 (mm);

LEGENDA APPARECCHIATURE IMPIANTO IDRICO-SANITARIO	
	BOILER ELETTRICO, CAPACIATA' 15/30/50/80 lt. POTENZA ELETTRICA ASSORBITA = 1,2 kW
	POMPA DI CALORE AD ACCUMULO TIPO ARISTON

AMPLIAMENTO DELLO STABILIMENTO
CONAD NORDOVEST

Viale Finzi - MODENA (MO)

Procedimento Unico ex art. 53 della LR n. 24/2017
per l'approvazione di una variante al precedente progetto denominato
"Art. 53 LR 24/2017 – IMCO-CONAD - PdC 3493/2021"

PROGETTISTI POLITECNICA building for humans	RESPONSABILE DI PROGETTO Ing. Arch. Corrado Giacobazzi	STRUTTURE e GEOTECNICA Ing. Giorgio Poggi Ing. Luciano Gasparini
REFERENTE RAPPORTI COMMITTENZA CONTRACT MANAGER P.I. Emanuela Becchi	OPERE DI URBANIZZAZIONE, VIABILITA', RETI e ALLACCIAMENTI Ing. Stefano Ripari Ing. Alessio Gori	PREVENZIONE INCENDI IMPIANTI P.I. Emanuela Becchi P.I. Alberto Sgrilli P.I. Roby Malverti
PROGETTO ARCHITETTONICO Ing. Arch. Corrado Giacobazzi Arch. Stefano Maffei	URBANISTICA e PAESAGGIO RAPPORTI CON ENTI Arch. Maria Cristina Fregni Arch. Paola Gabrielli	ACUSTICA Ing. Claudio Pongolini Arch. Matteo Falchini
COMMITTENTE IMCO s.p.a	TEAM DI PROGETTO Dott. Guglielmo Bili, Arch. Antonio Giungo, Ing. Sara Perini, Ing. Francesco Pollini, Arch. Giacomo Provesi	

ELABORATO
PERMESSO DI COSTRUIRE
IMPIANTI MECCANICI
IMPIANTO IDRICO SANITARIO

PARTE D'OPERA		DISCIPLINA	DOC. E PROG.		FASE	REV.
C0		IM	C002		2B0	
Cartella	File name	Prot.	Scala	Formato		
60-G	GO_IM_C000_30_4993_NUOVO GV04	4993	1:100	A1		
5						
4						
3						
2						
1						
0						
REV.	DESCRIZIONE	Marzo 2026	RB	M. Esposito	M. Esposito	
		Data	REDATTO	VERIFICATO	APPROVATO	
Il presente progetto è il frutto del lavoro dei professionisti associati in Politecnica. A termine di legge tutti i diritti sono riservati. E' vietata la riproduzione in qualsiasi forma senza autorizzazione di POLITECNICA Soc. Coop.						