



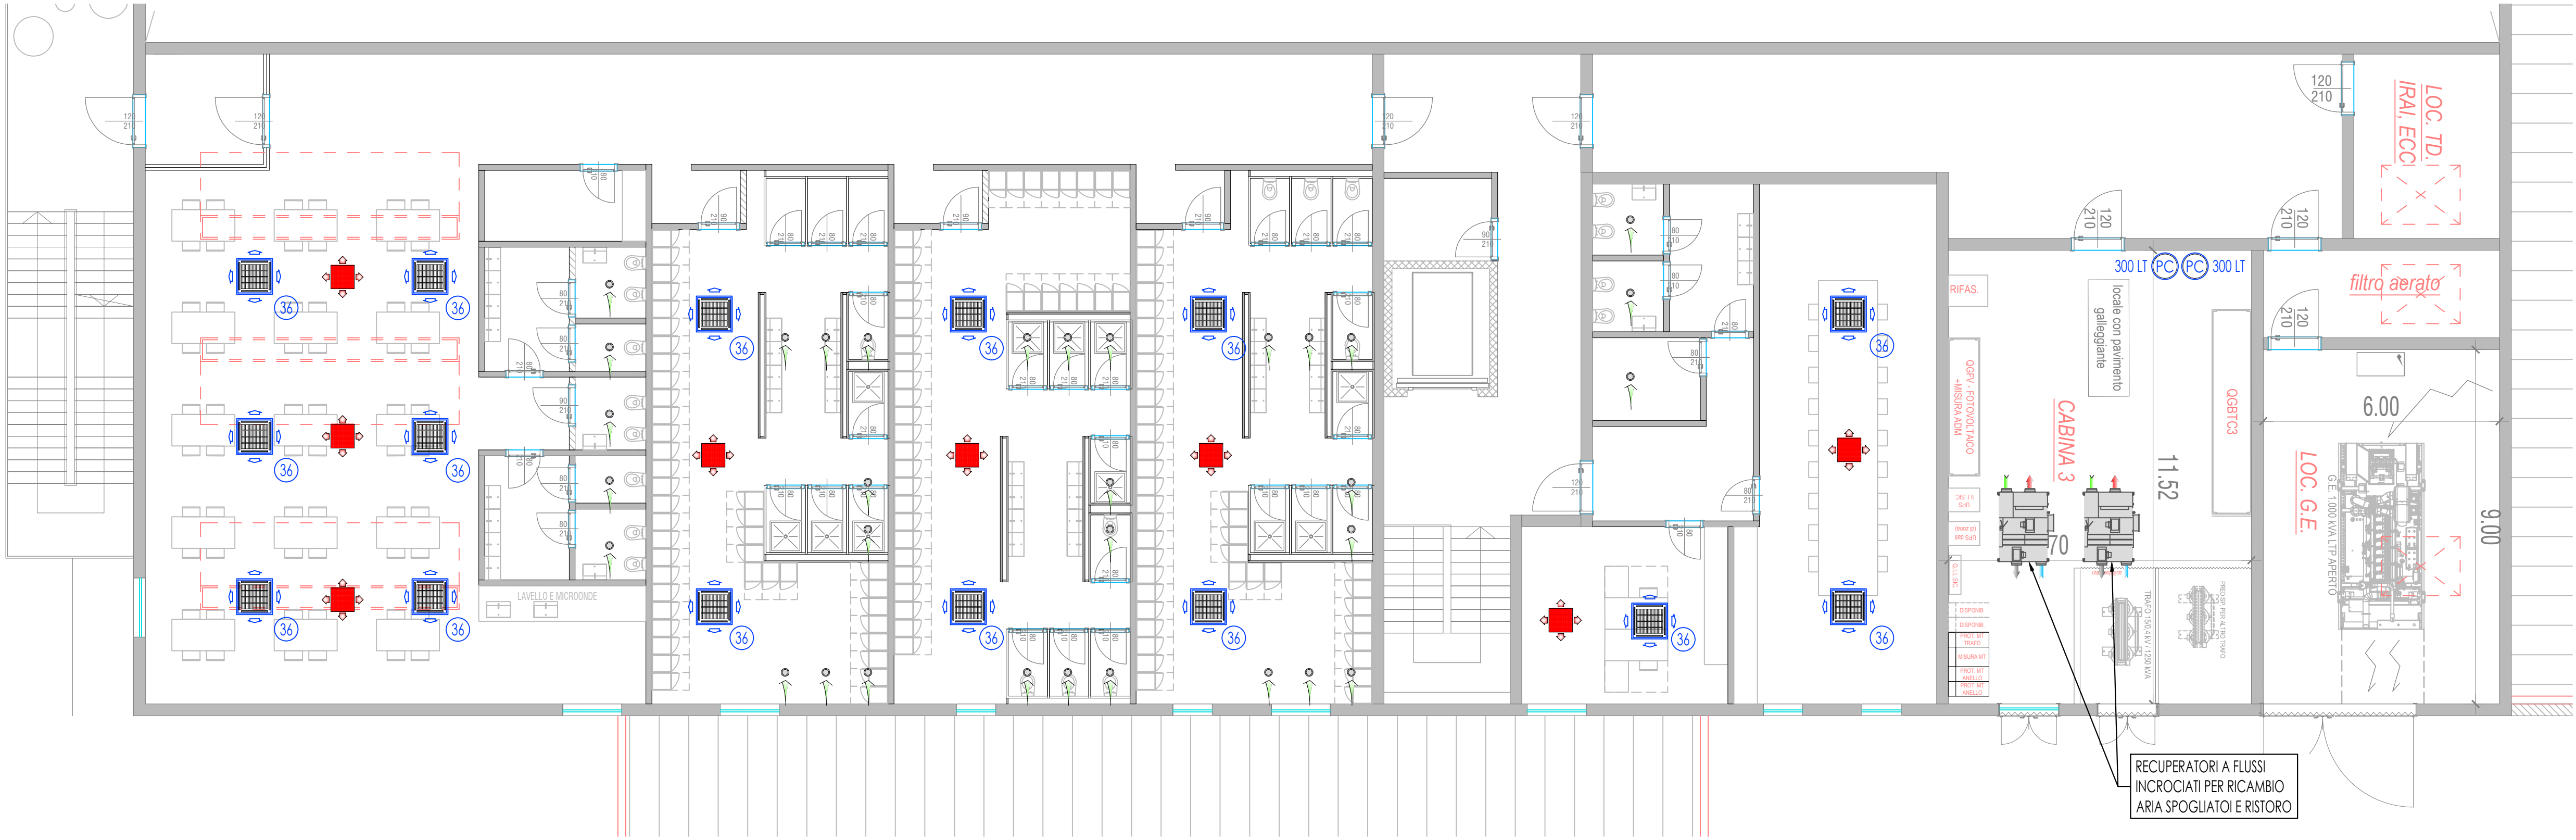


| LEGENDA - IMPIANTO DI RISCALDAMENTO |   |
|-------------------------------------|---|
|                                     | UNITA ESTERNA SISTEMA MULTISPLIT<br>Marca CLIVET Mod. MU2-Y 105 M,<br>• Capacità Nom. Raffreddamento: 7,00 [kW];<br>• Capacità Nom. Riscaldamento: 7,50 [kW];<br>• Dimensioni Est. (LxHxP): 746 x 810 x 410 [mm];<br>• Peso netto: 69 [kg];                                                                                                   |
|                                     | UNITA INTERNA SISTEMA MULTISPLIT<br>Marca CLIVET Mod. MB3-XY 355 M,<br>• Capacità Nom. Raffreddamento: 3,50 [kW];<br>• Capacità Nom. Riscaldamento: 4,10 [kW];<br>• Dimensioni Est. (LxHxP): 647 x 647 x 260 [mm];<br>• Peso netto: 18 [kg];                                                                                                  |
|                                     | UNITA MOTOCONDENSANTE ESTERNA<br>Marca CLIVET Mod. CV78-X 850 T,<br>• Capacità Nom. Raffreddamento: 85,00 [kW];<br>• Capacità Nom. Riscaldamento: 85,00 [kW];<br>• Potenza max.as. Raffreddamento: 31,80 [kW];<br>• Capacità Nom. Riscaldamento: 33,45 [kW];<br>• Dimensioni Est. (LxHxP): 1880 x 1760 x 825 [mm];<br>• Peso netto: 410 [kg]; |
|                                     | UNITA INTERNA A CASSETTE SISTEMA VRF<br>Marca CLIVET Mod. Q4DN-3-XY D36,<br>• Capacità Nom. Raffreddamento: 3,60 [kW];<br>• Capacità Nom. Riscaldamento: 4,00 [kW];<br>• Dimensioni Est. (LxHxP): 840 x 204 x 840 [mm];<br>• Peso netto: 5,60 [kg];                                                                                           |
|                                     | RADIATORE ELETTRICO<br>Marca IRSAP mod. NOVO ELETTRICO 1808x500 pot. 1000W   |
|                                     | BOCCHETTA DI MANDATA ARIA PULITA   |
|                                     | BOCCHETTA DI RIPRESA ARIA VIZIATA   |
|                                     | BOILER ELETTRICO PER ACQUA CALDA SANITARIA DA 15 LITRI   |
|                                     | POMPA DI CALORE ACS<br>Marca ARISTON Mod. NUOS SPLIT INVERTER,<br>• Capacità Termica: 2,68 [kW];<br>• COP: 3,84;<br>• Potenza elettrica assorbita: 0,7 [kW];<br>• Volume nominale: 270 [l];<br>• Peso netto: 412 [kg];<br>• Dimensioni Est. (LxHxP): 634 x 1.665 x 634 [mm];                                                                  |


UFFICIO BOLLE 1

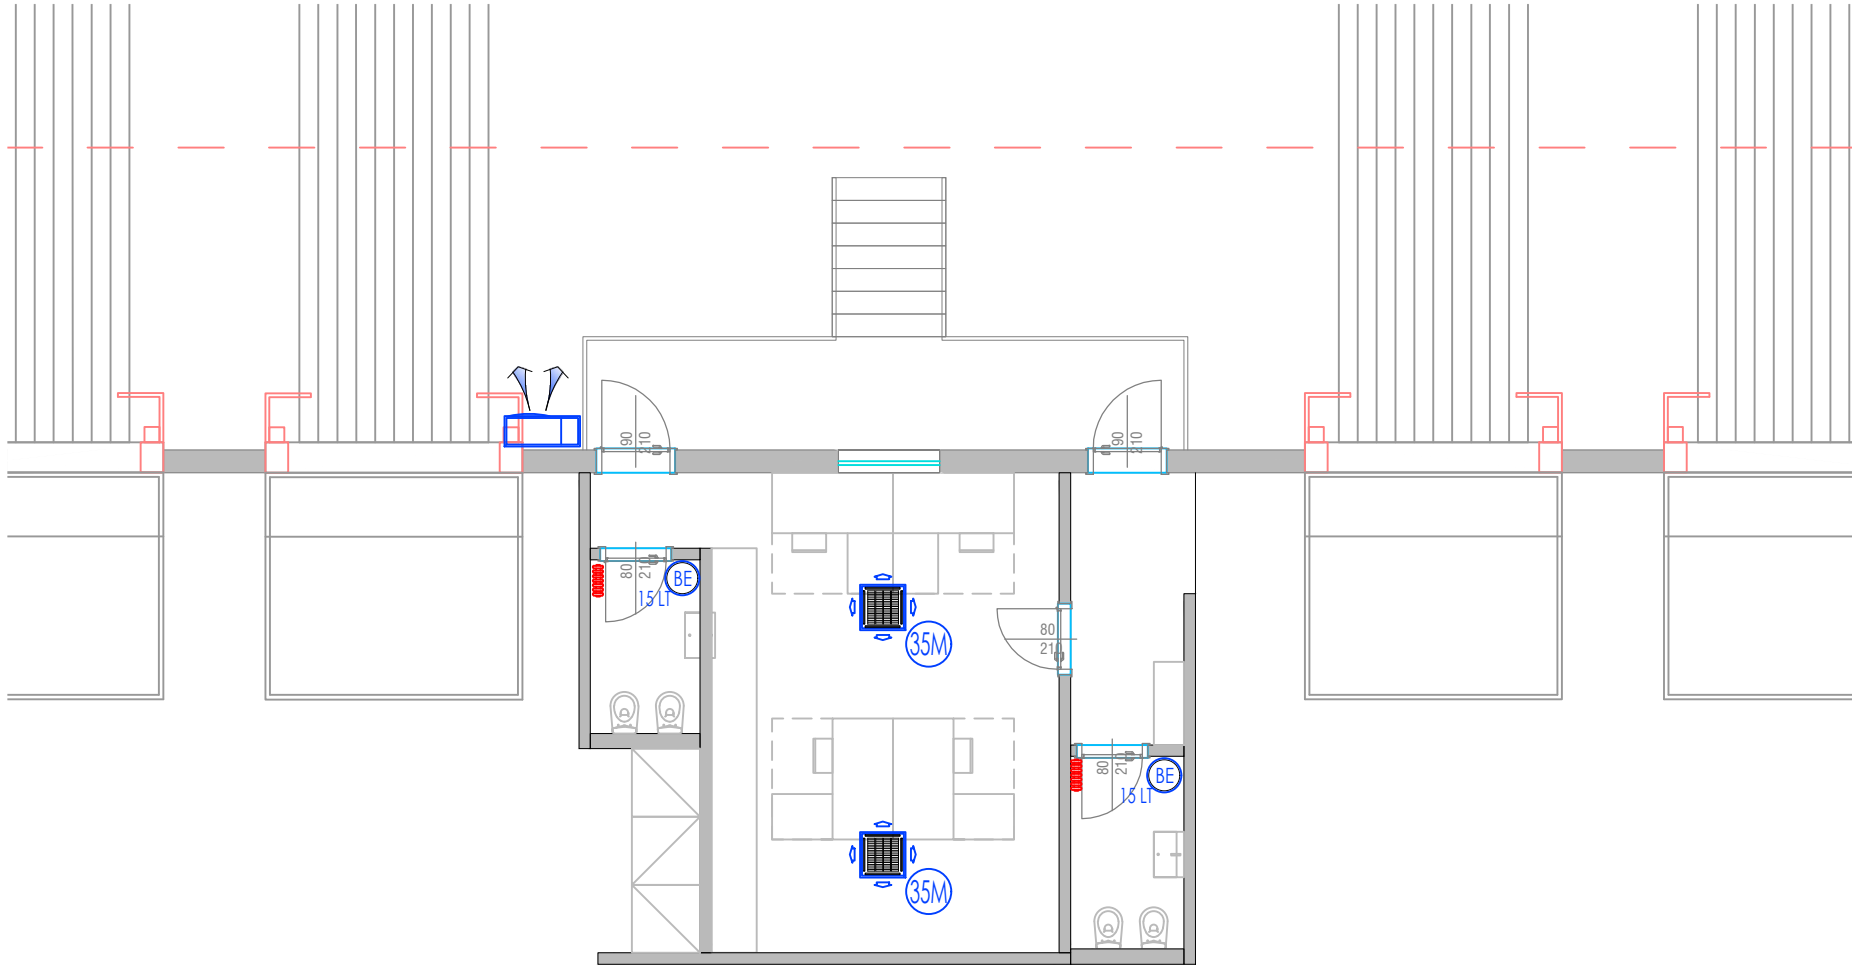


UFFICIO

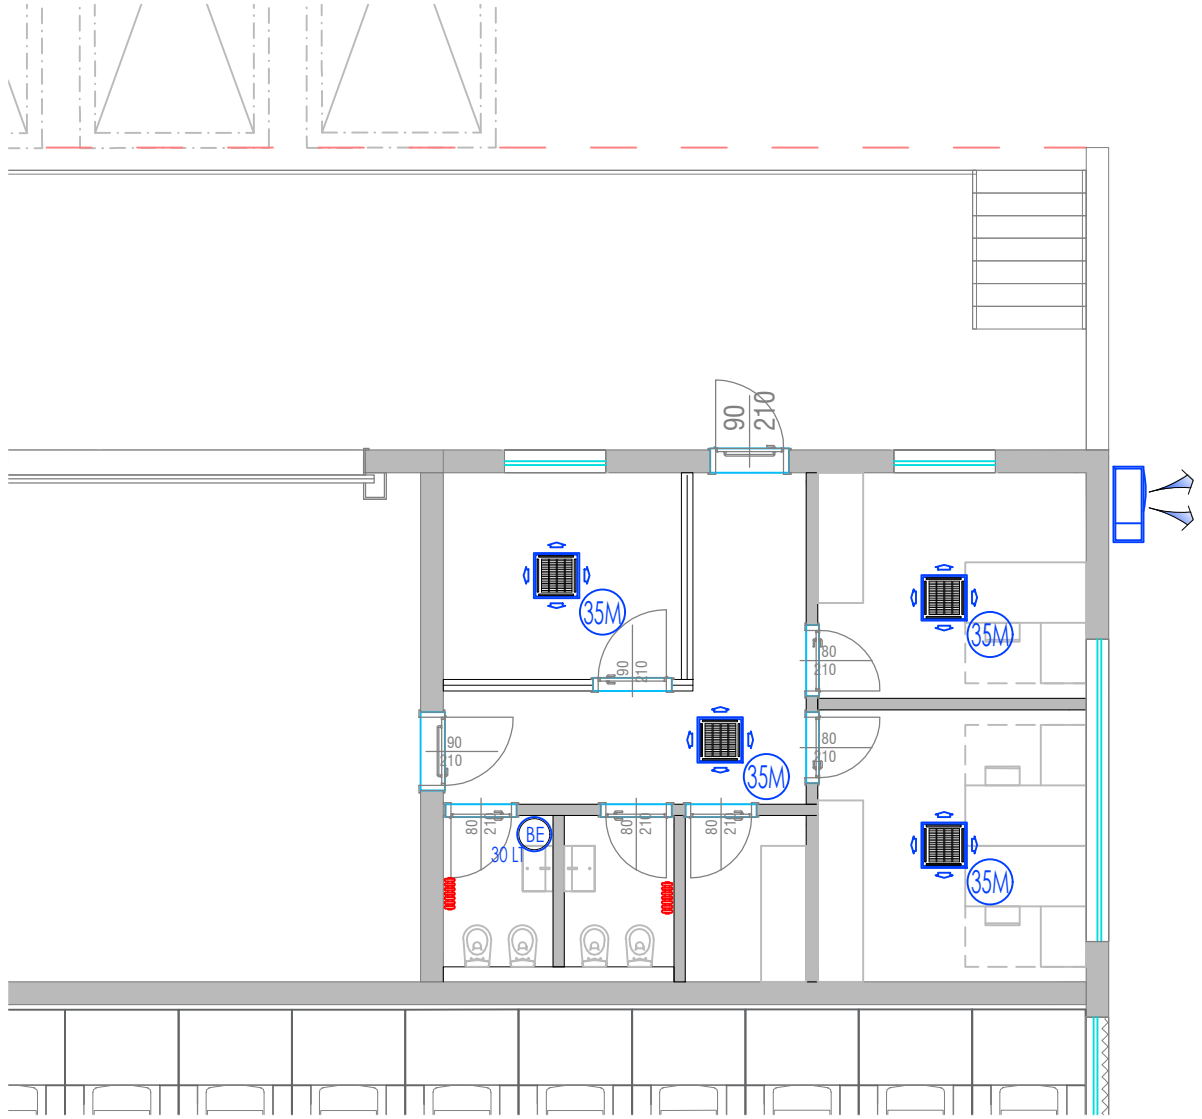

UFFICIO BOLLE 1

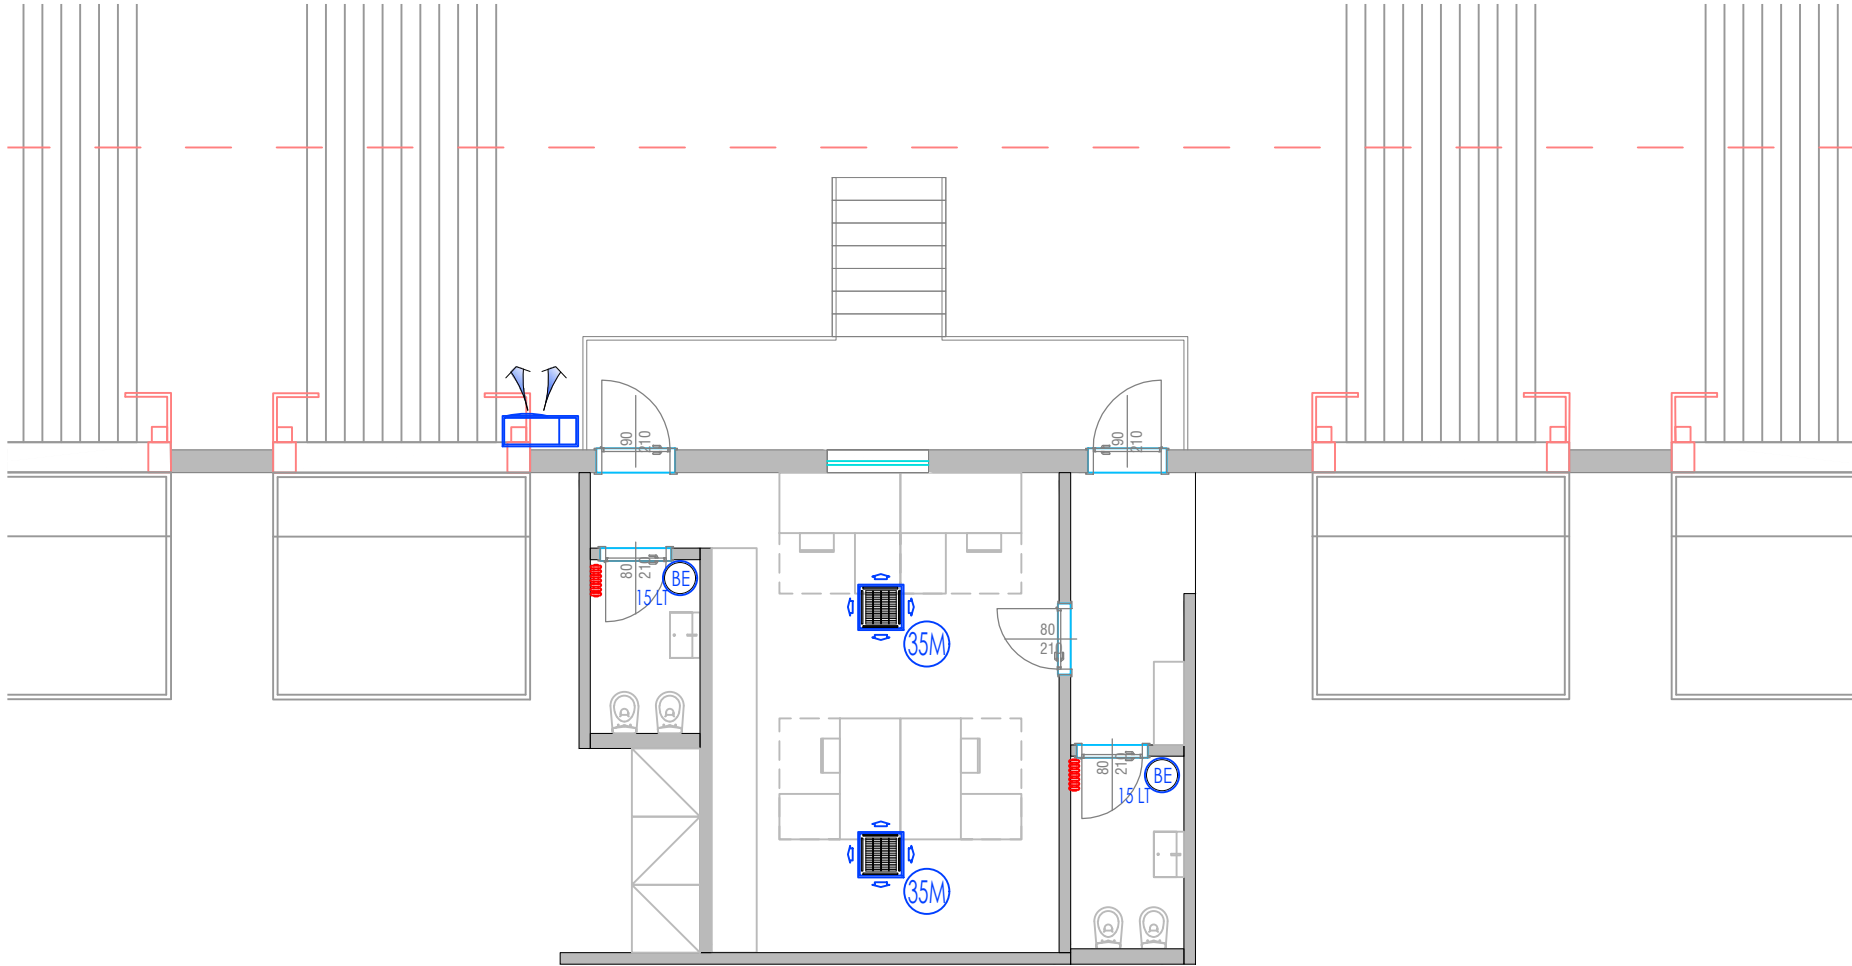

STRALCIO AREA TECNICA COPERTURA

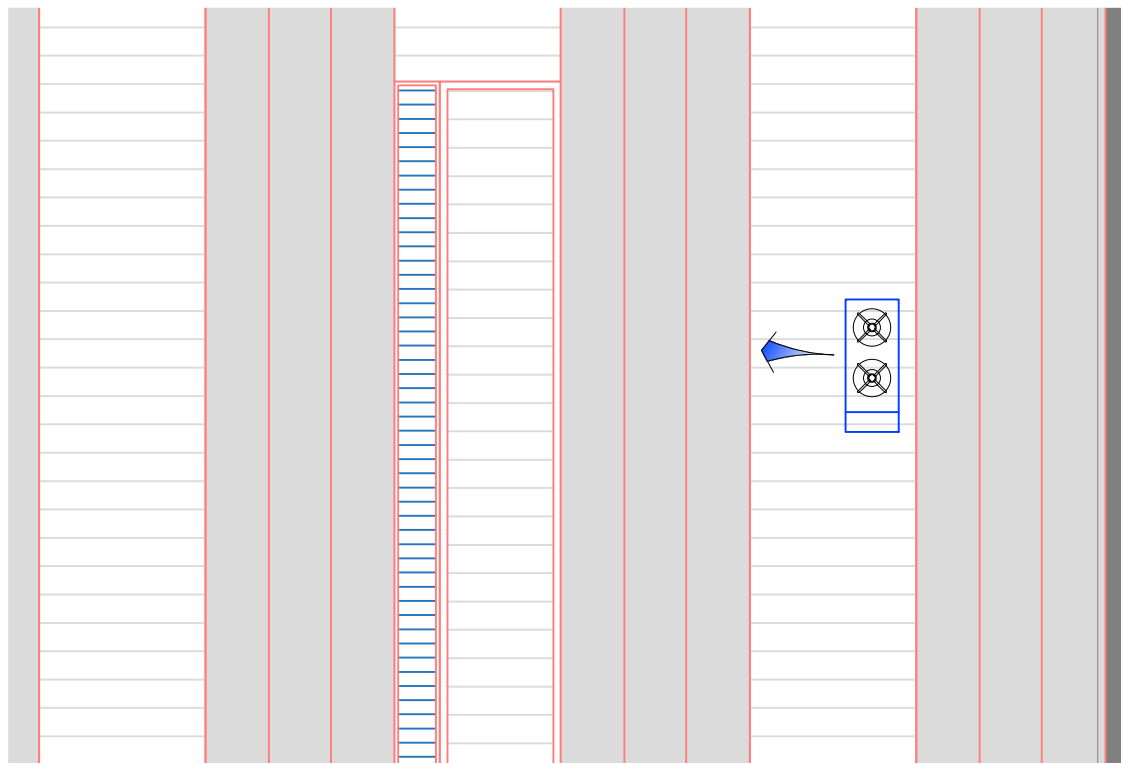

## AMPLIAMENTO DELLO STABILIMENTO CONAD NORDOVEST

Viale Finzi - MODENA (MO)

Procedimento Unico ex art. 53 della LR n. 24/2017  
per l'approvazione di una variante al precedente progetto denominato  
"Art. 53 LR 24/2017 – IMCO-CONAD - PdC 3493/2021"

PROGETTISTI

**POLITECNICA**  
building for humans

**STUDIO TECNICO 2**

**STUDIO R.B.**  
engineering s.r.l.

RESPONSABILE DI PROGETTO

Ing. Arch. Corrado Giacobazzi

REFERENTE RAPPORTI COMMITTENZA

CONTRACT MANAGER

P.I. Emanuela Becchi

PROGETTO ARCHITETTONICO

Ing. Arch. Corrado Giacobazzi

Arch. Stefano Maffei

URBANISTICA e PAESAGGIO

RAPPORTI CON ENTI

Arch. Maria Cristina Fregni

Arch. Paola Gabrielli

STRUTTURE e GEOTECNICA

Ing. Giorgio Poggi

Ing. Luciano Gasparini

OPERE DI URBANIZZAZIONE, VIABILITA',

RETI e ALLACCIAMENTI

Ing. Stefano Ripari

Ing. Alessio Gori

PREVENZIONE INCENDI

IMPIANTI

P.I. Emanuela Becchi

P.I. Alberto Sgrilli

P.I. Roby Malverti

ACUSTICA

Ing. Claudio Pongolini

Arch. Matteo Falcini

COMMITTENTE

IMCO s.p.a

TEAM DI PROGETTO

Dott. Guglielmo Bili, Arch. Antonio Giungo,

Ing. Sara Perini, Ing. Francesco Pollini, Arch. Giacomo Provesi

ELABORATO  
PERMESSO DI COSTRUIRE

RELAZIONE CONTENIMENTO ENERGETICO E ALIMENTAZIONE DA FONTI RINNOVABILI  
(D.Lgs 28/2011 allegato 3, capo 3, DGR 967/2015) - IDENTIFICAZIONE IMPIANTI MECCANICI - PIANTE

| PARTE D'OPERA |                             | DISCIPLINA | DOC. E PROG. | FASE        | REV.        |
|---------------|-----------------------------|------------|--------------|-------------|-------------|
| C0            |                             | IM         | D002         | 2B0         |             |
| Cartella      | File name                   | Prot.      | Scala        | Formato     |             |
| 60-G          | Conad_Polo Modena - L10 GV4 | 4993       | 1:100        | A1          |             |
| 5             |                             |            |              |             |             |
| 4             |                             |            |              |             |             |
| 3             |                             |            |              |             |             |
| 2             |                             |            |              |             |             |
| 1             |                             |            |              |             |             |
| 0             | EMISSIONE                   | Marzo 2026 | RB           | M. Esposito | M. Esposito |
| REV.          | DESCRIZIONE                 | Data       | REDATTO      | VERIFICATO  | APPROVATO   |

Il presente progetto è il frutto del lavoro dei professionisti associati in Politecnica. A termini di legge tutti i diritti sono riservati.

E' vietata la riproduzione in qualsiasi forma senza autorizzazione di POLITECNICA Soc. Coop.