


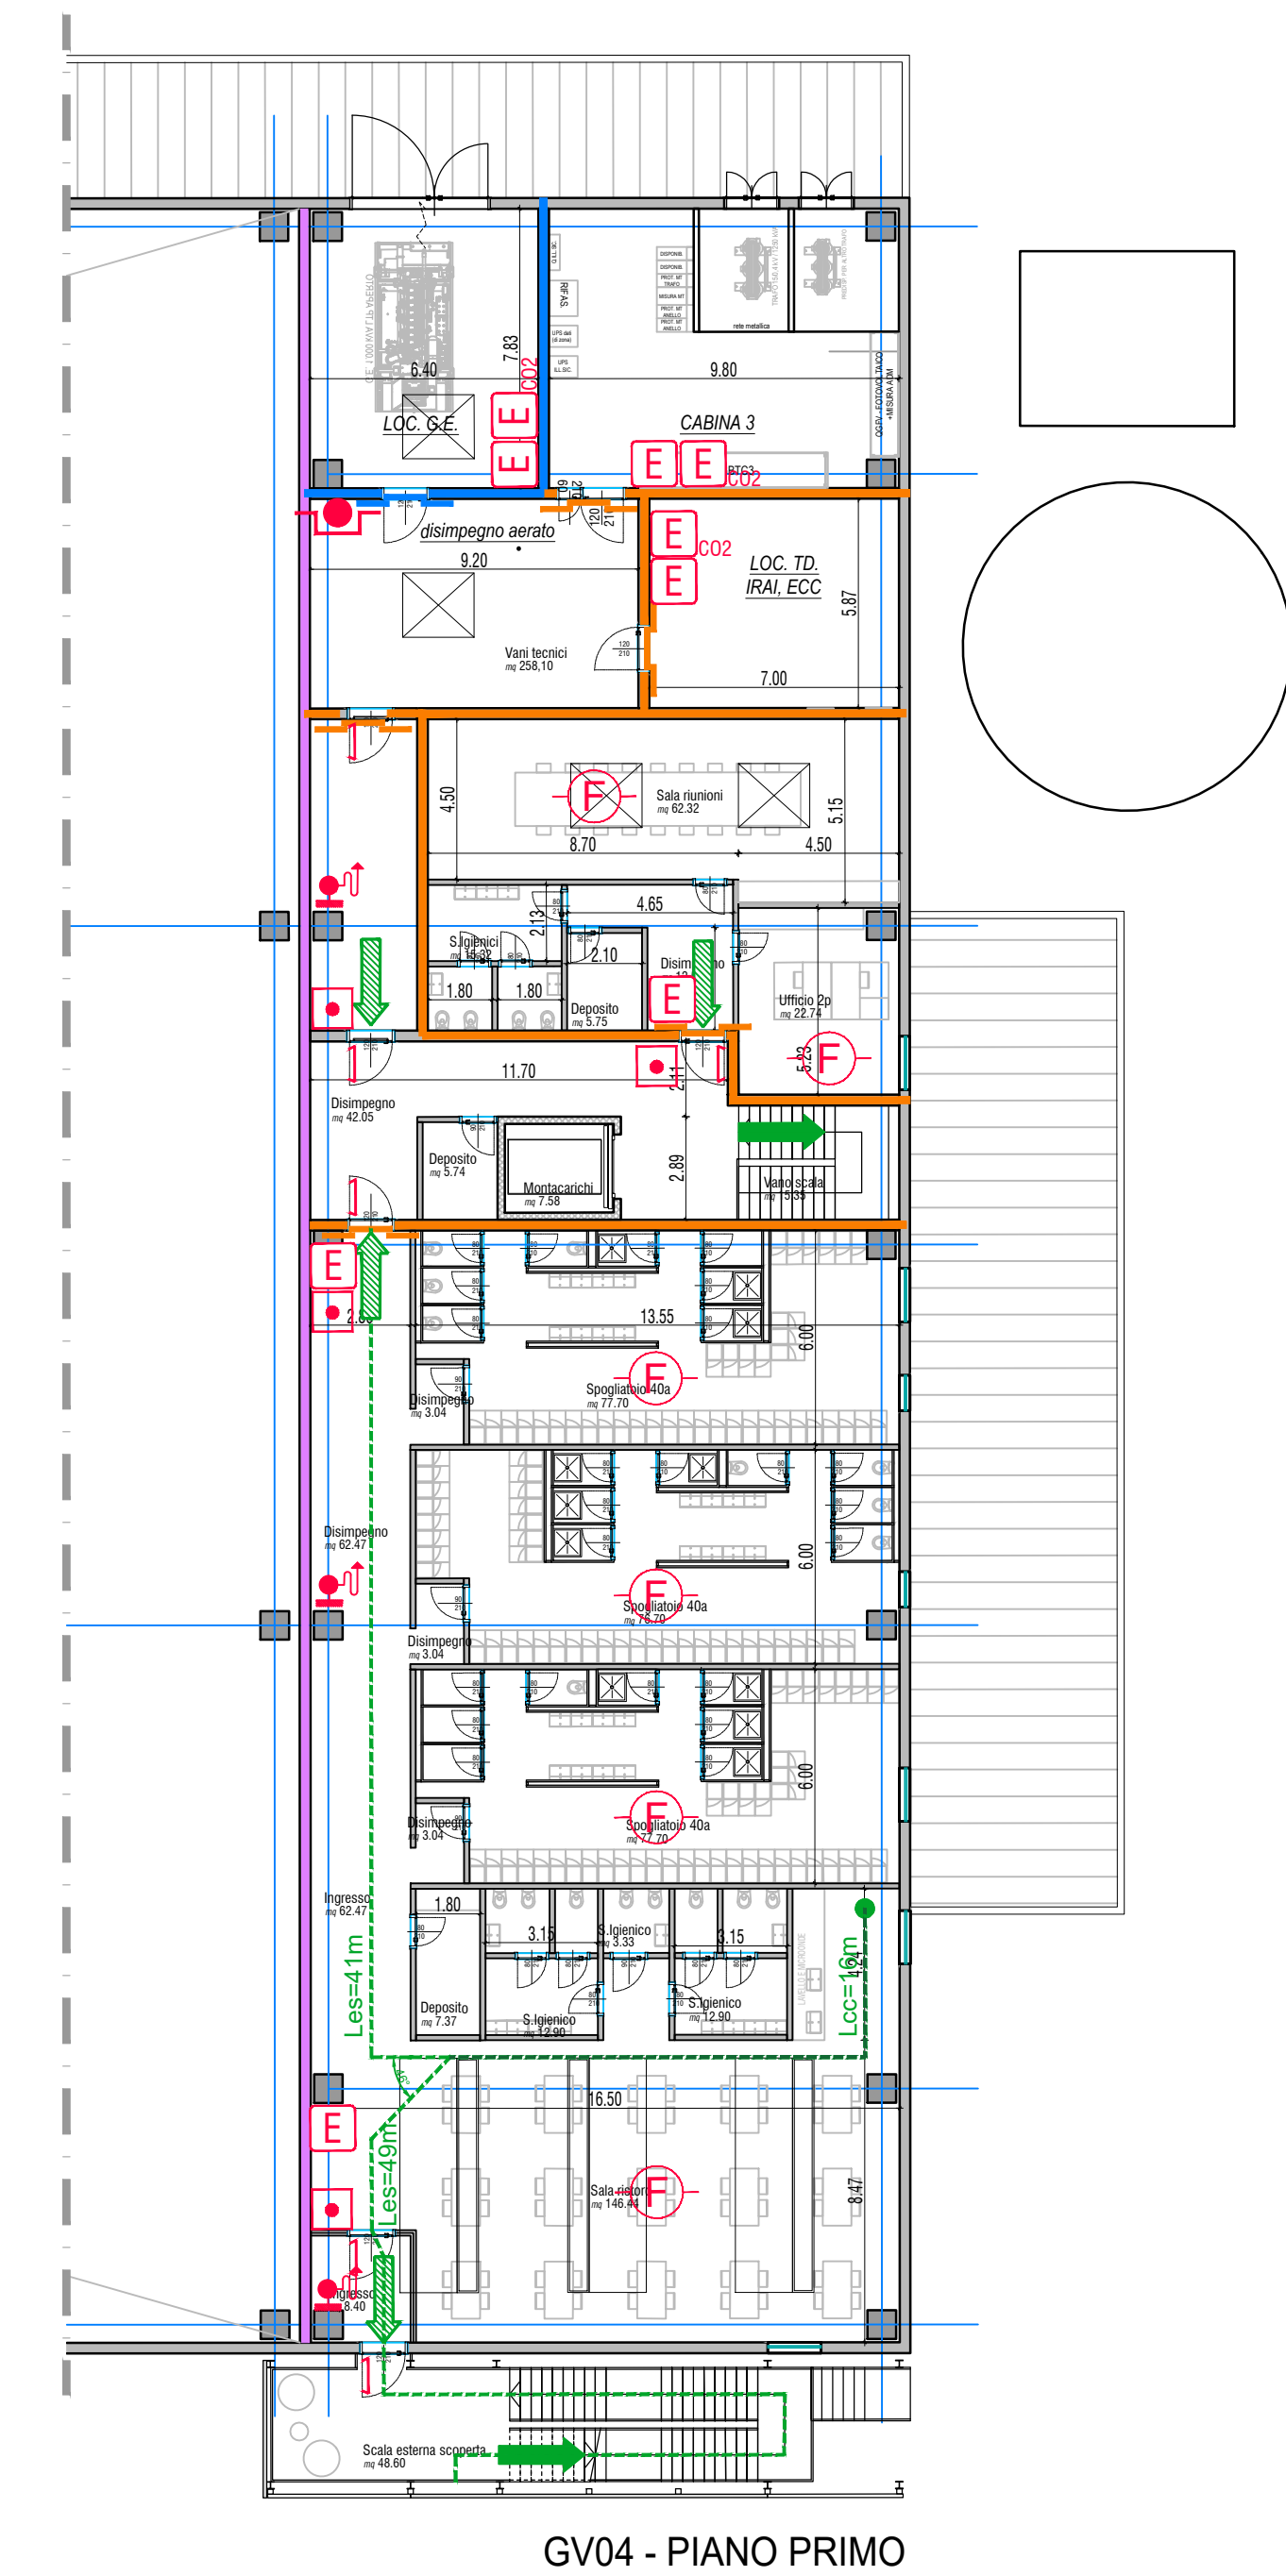

PROGETTISTE	RESPONSABILI DI PROGETTO Ing. Ach. Corrado Gascione	STRUTTURE & GEOTECNICA Ing. Gerardo Poggiani Ing. Luciano Scudato
POLITECNICA building for humans	REFERENTE PROGETTO/COMITTEE CONTRACT MANAGER P. Emanuele D'Archè	OPERE DI ABBANDONAMENTO, VIABILITÀ TERRE E ABBANDONAMENTO Ing. Antonio Geronzi Ing. Alessio Geronzi
STUDIO TECNICO  STUDIO R. <i>engineering s.r.l.</i>	PROGETTO ARCHITETTICO Ing. Ach. Corrado Gascione Arch. Stefano Mattioli	PREVENZIONE INCENDI Ing. Emanuele D'Archè Ing. Gerardo Poggiani Ing. P. Rudy Mattioli
 GRUPPO TECNICO R. <i>engineering s.p.a.</i>	URBANISTICA & PREGESIO RAPPORTI CON EDIL Arch. Maria Cristina Fregni Arch. Paola Geronzi	ACUSTICA Ing. Claudio Poggiani Arch. Mattioli Fausto
COMMITTEE INCO s.p.a		TEAM DI PROGETTO Dott. Guglielmo Billi, Arch. Antonio Gascione Ing. Sara Piretti, Ing. Francesco Piretti, Arch. Giacomo Pavesi

ELABORAZIONE: **ISTANZA VALUTAZIONE PROGETTO VV.FF.**
ai sensi del DM 03 Agosto 2011
GV04 - PIANTA PIANO TERRA E PIANO PRIMO

		PARTE D'OFFERTA	DECIPLINA	DOC. E PROG.	FASE DEL
		C0	VF	D001	2B1
Canale	File name	Picc.		Scala	Formato
	C0_VF_0001_2B1_4003_GV04_Pf1aP1	4993		1:200	A4+
1					
2					
3					
4					
5	1 - Sono l'Industria Progettazione Architettonica				
6	2 - Edilizia				
7					
8					
