PROSPETTO NORD

GV04

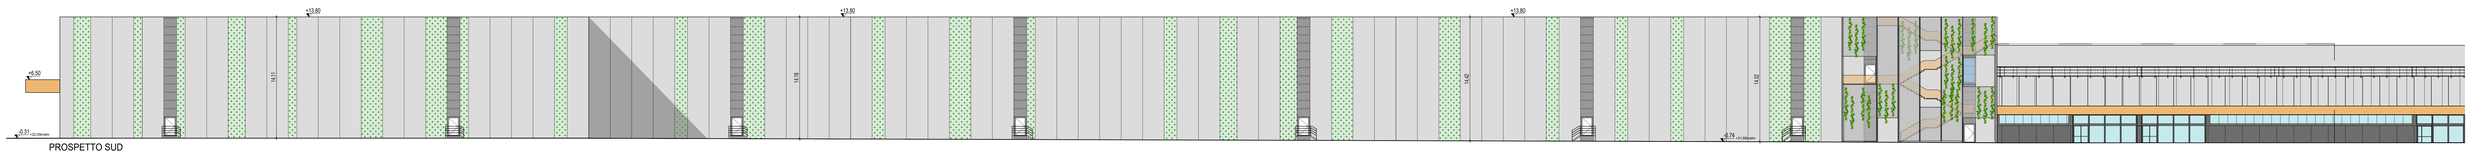

PROSPETTO SUD

GV04

GV03

PROSPETTO OVEST

GV04

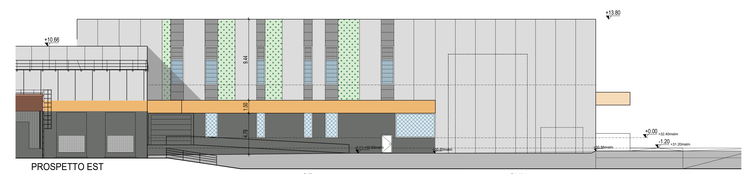

PROSPETTO EST

OF1

GV04

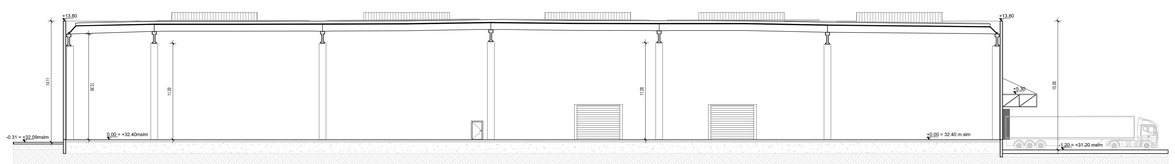

SEZIONE CC

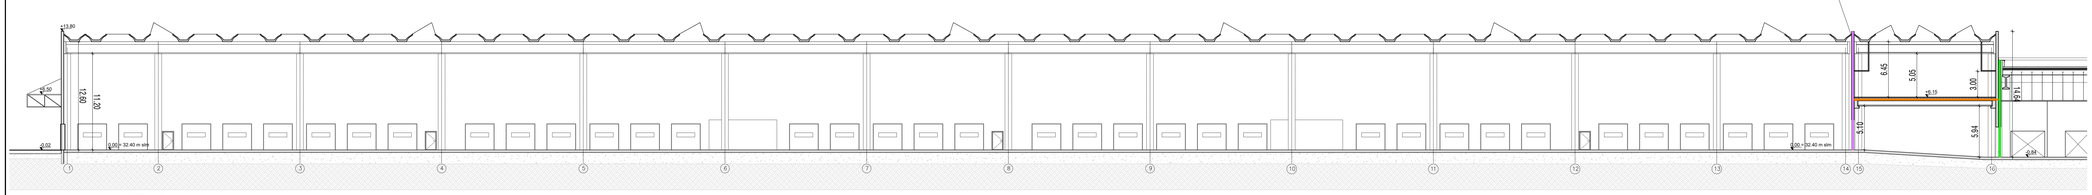

SEZIONE AA

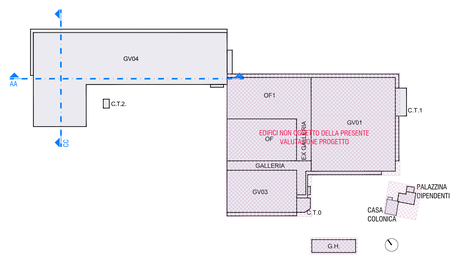

LEGENDA COMPARTIMENTAZIONI	
	Compartimentazione REI/EI 180
	Compartimentazione REI/EI 120
	Compartimentazione REI/EI 90
	Compartimentazione REI/EI 60
	Compartimentazione REI/EI 45
	Compartimentazione REI/EI 30
	ZONA NON OGGETTO DELLA PRESENTE VALUTAZIONE PROGETTO

AMPLIAMENTO DELLO STABILIMENTO CONAD NORDOVEST

Viale Finzi - MODENA (MO)

Procedimento Unico ex art. 53 della LR n. 24/2017 per l'approvazione di una variante al precedente progetto denominato "Art. 53 LR 24/2017 – IMCO-CONAD - PdC 3493/2021"

PROGETTISTI

POLITECNICA building for humans

STUDIO TECNICO

STUDIO R.B. engineering s.r.l.

RESPONSABILE DI PROGETTO
Ing.Arch. Corrado Giacobazzi

REFERENTE RAPPORTI COMMITTENZA CONTRACT MANAGER
P.I. Emanuela Becchi

PROGETTO ARCHITETTONICO
Ing.Arch. Corrado Giacobazzi
Arch. Stefano Maffei

URBANISTICA e PAESAGGIO RAPPORTI CON ENTI
Arch. Maria Cristina Frego
Arch. Paola Galavotti

STRUTTURE e GEOTECNICA
Ing. Giorgio Poggi
Ing. Luciano Gaspare

OPERE DI URBANIZZAZIONE, VIABILITA', RETI e ALLACCIAMENTI
Ing. Stefano Ripari
Ing. Alessio Gori

PREVENZIONE INCENDI IMPIANTI
P.I. Emanuele Bellotti
P.I. Alberto Iscritti
P.I. Roby Malverti

ACUSTICA
Ing. Claudio Pongiglio
Arch. Matteo Falcini

TEAM DI PROGETTO
Dott. Guglielmo Billi, Arch. Antonio Giunigi,
Ing. Sara Perlini, Ing. Francesco Pellini, Arch. Giacomo Prosesi

COMMITTENTE
IMCO s.p.a

TITOLARE DELL'ATTIVITA'
CONAD NORD OVEST SOCIETA' COOPERATIVA

ELABORATO

ISTANZA VALUTAZIONE PROGETTO VV.F.
ai sensi del 03 Agosto 2015

GV04 - PROSPETTI E SEZIONI

PARTE D'OPERA	DISCIPLINA	DOC. E PROG.	FASE	REV
C0	VF	E001	2B1	

Cartella	File name	Proj.	Scala	Formato
	C0_VF_E001_2B1_4993_GV04_SezioniProspetti	**4993**	1:200	A0

REV.	DESCRIZIONE	Data	REDATTO	VERIFICATO	APPROVATO
1					
2					
3					
4					
1	Nuovo Valutazione Progetto Antincendio	Maggio 2024	M.Monzani	E.Bacchi	C.Giacobazzi
0	Emissione	Aprile 2022	S.Marelli	E.Bacchi	C.Giacobazzi

Il presente documento è proprietà del professionisti suscritti di Politecnica. A norma di legge tutti i diritti sono riservati.
È vietata la riproduzione in qualsiasi forma senza autorizzazione di POLITECNICA Soc. Coop.